
位置図　S=1/50,000
区域変更箇所（守山市水保町）
木戸横断歩道橋　L＝13.2m
木戸川
野離子川
八屋戸橋　L＝14.8m
八屋戸川
天川
鎌田川
喜撰川橋　L＝14.0m
喜撰川
和邇漁港
喜撰川新橋　L＝21.7m
和邇I.C
和邇支所
和邇川
新和邇川橋　L＝30.7m
新丹出橋　L＝10.5m
丹出川
真野川大橋　L＝16.7m
真野川大橋側道橋　L＝20.5m
真野川
堅田漁港
堅田港
堅田支所
仰木の里支所
仰木支所
明光橋　L＝37.0m
大倉川
雄琴川
雄琴川水位観測所
雄琴川橋　L＝24.2m
雄琴港
大正寺川
高橋川
足洗川
坂本雨量観測所
琵琶湖大橋
L＝1,400.5m
L＝1,350.0m
中洲大橋
守山市
水保町
木浜町
洲本町
赤野井町
杉江町
山賀町
国際環境センター
琵琶湖博物館
湖
琵
守
山
市

計画平面図　S=1:000

起点
守山市水保町字北川1224番4

最大幅員 44.2m
変更後
最大幅員 42.8m
変更前


変更区域延長　L=590m

凡例

- 変更後道路区域
- 変更前道路区域
- 廃止する道路区域

認可・実施	当　初　　第　回変更
年度・番号	令和　　年度　第　　号
河川名 路線名 地区名	国道477号（レインボーロード）
工事名	
地名	守山市水保町～今浜町
図面名	計画平面図
縮尺	1:500
図面番号	枚ノ内
滋賀県道路公社　道路部　道路整備課	

計画平面図　S=1:1000

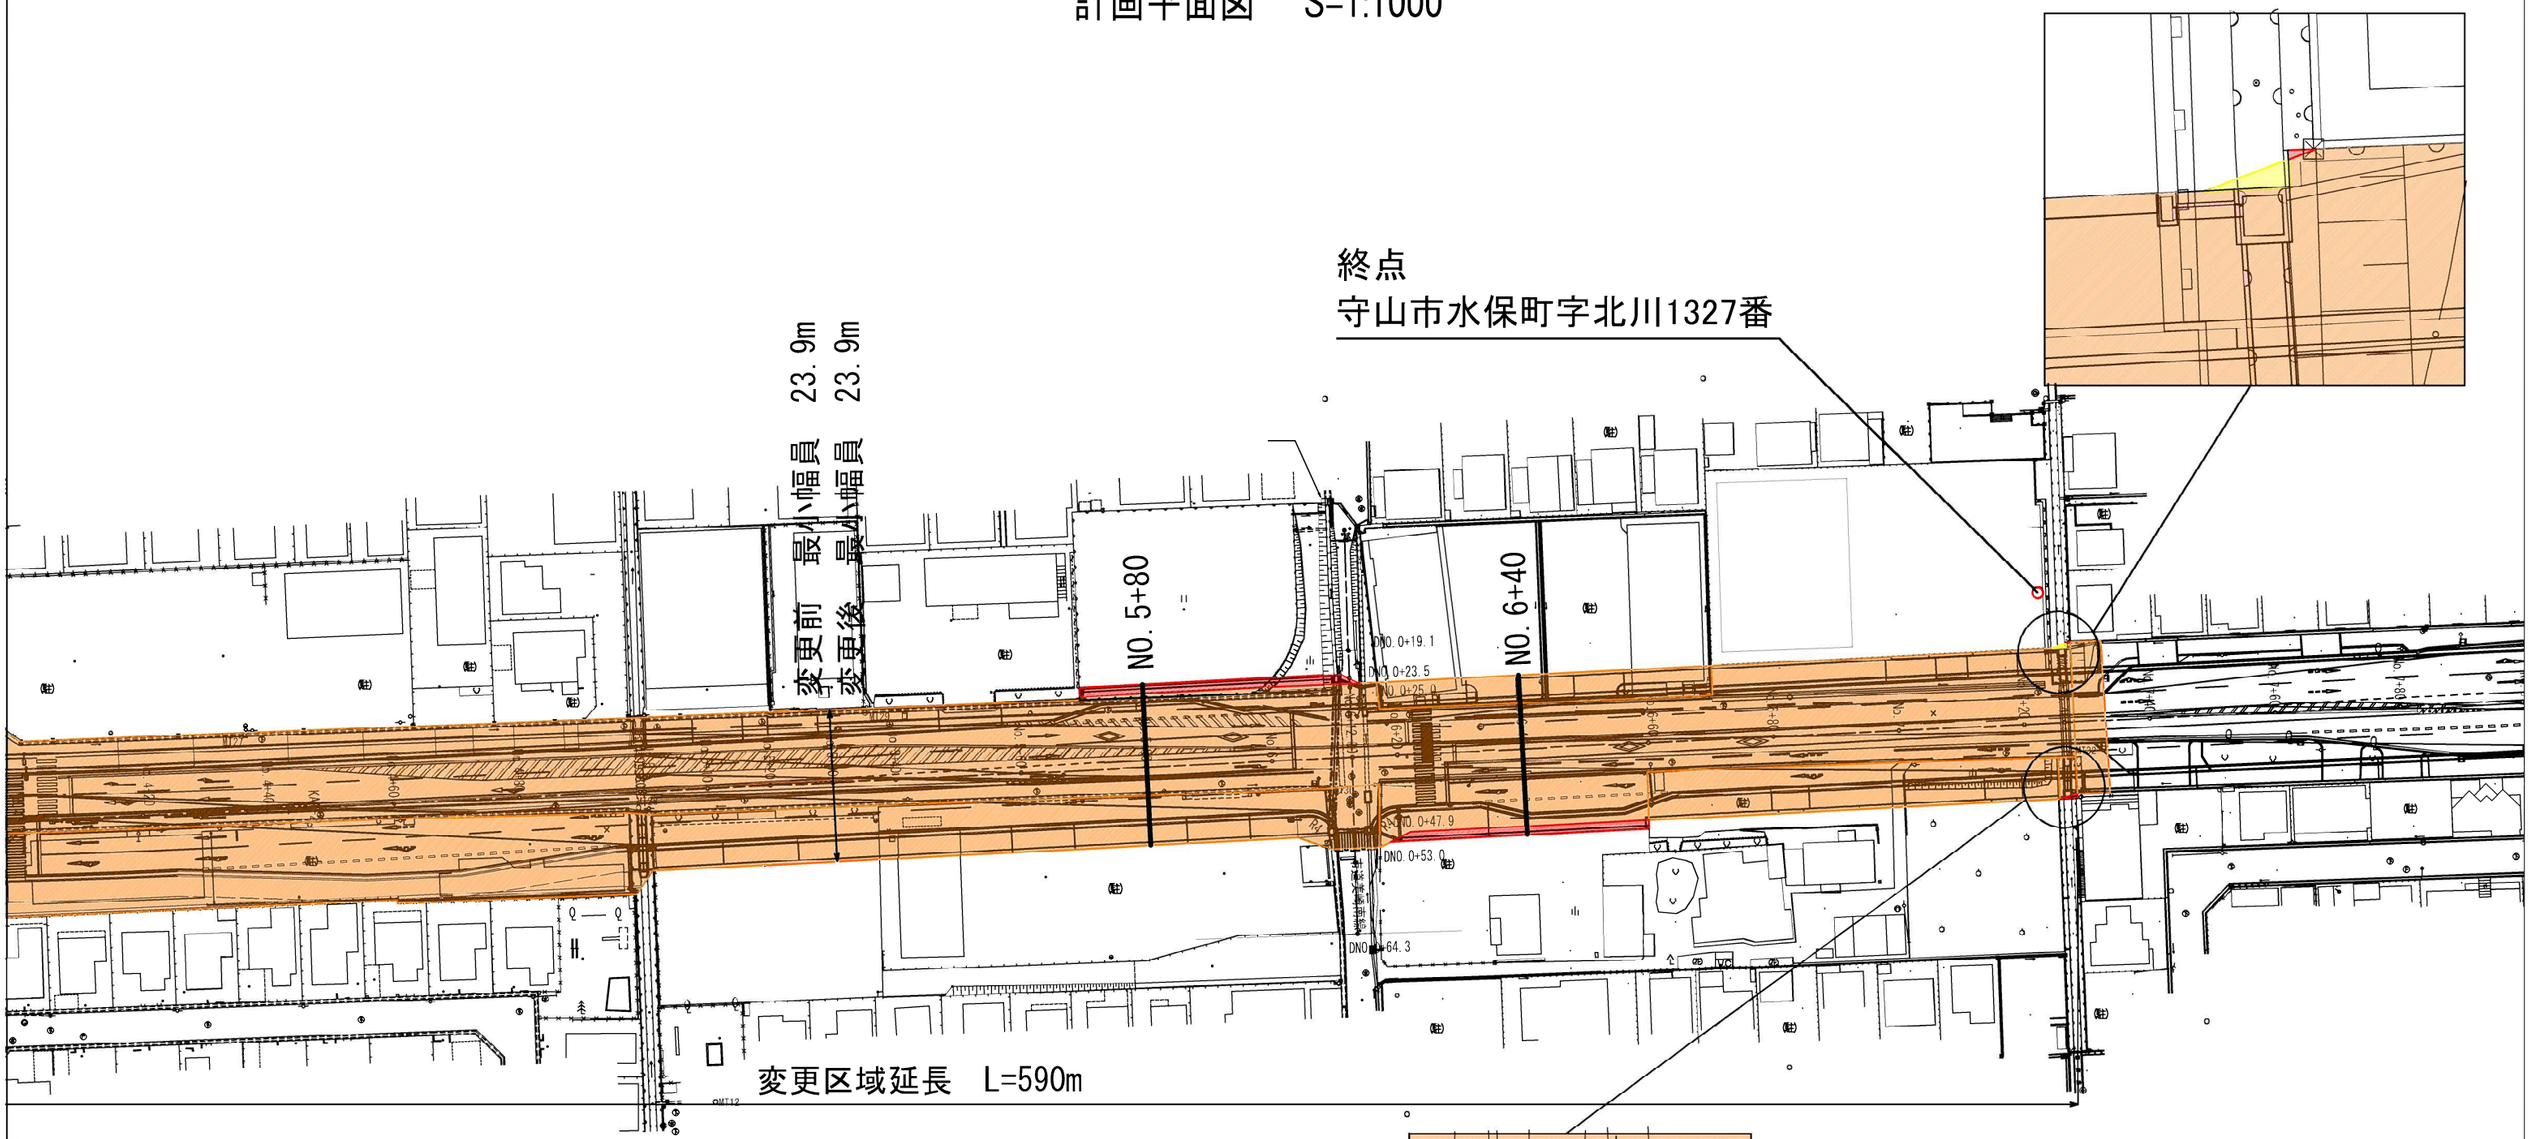



凡例

- 変更後道路区域
- 変更前道路区域
- 廃止する道路区域


認可・実施	当　初　　第　　回変更
年度・番号	令和　　年度　第　　号
河川名 路線名 地区名	国道477号（レインボーロード）
工事名	
地名	守山市水保町～今浜町
図面名	計画平面図
縮尺	1:500
図面番号	枚ノ内

滋賀県道路公社　道路部　道路整備課

計画横断図　S=1：200

NO.6+40


GH=86.60
FH=86.489

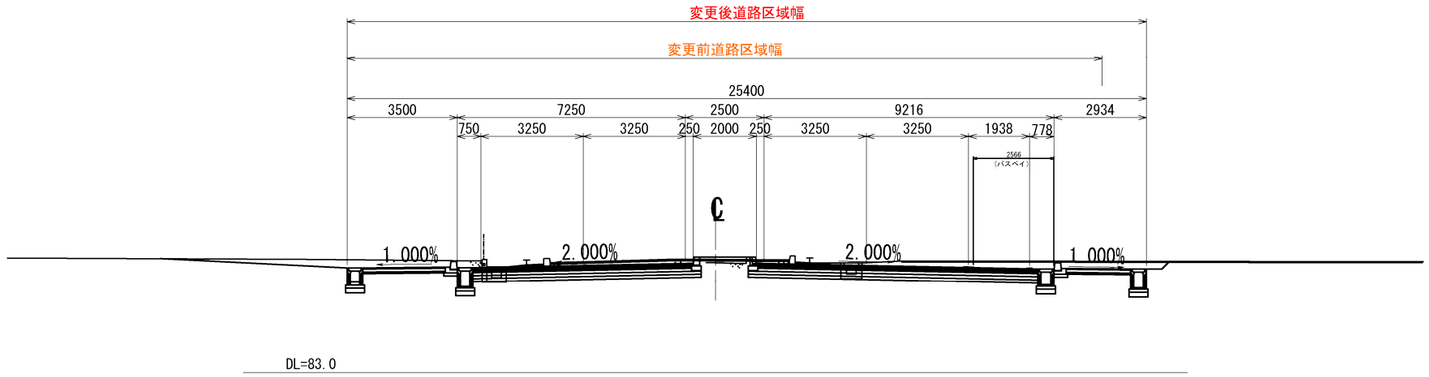

DL=83.0

NO.5+80

GH=86.51
FH=86.459

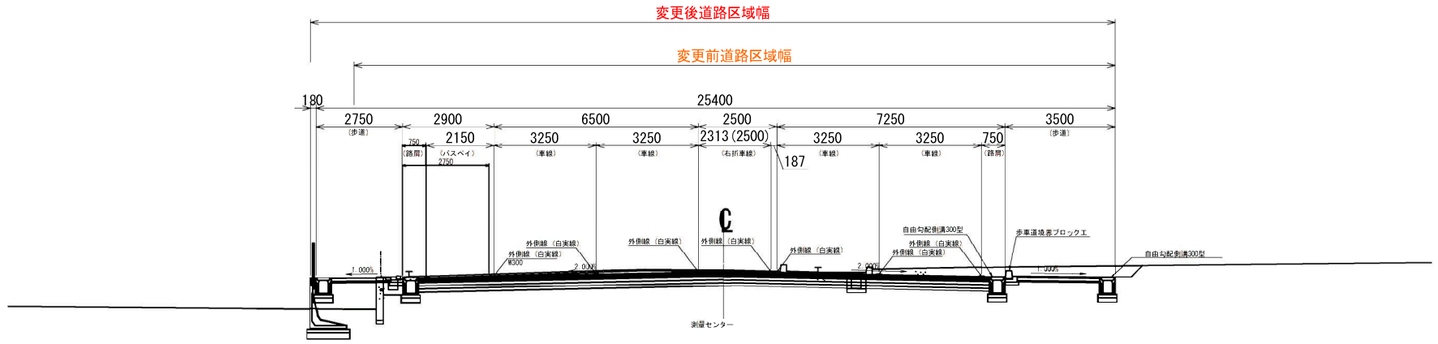

DL=83.0

※横断図（現況）は、測量センターを基に
　実測された図を使用。
※計画横断図は、設計センターに
　直角方向の寸法で表示。

認可・実施	当　初　　第　回変更
年度・番号	令和　　年度　第　　号
河川名 路線名 地区名	国道477号（レインボーロード）
工事名	
地名	守山市水保町～今浜町
図面名	
縮尺	-
図面番号	枚 ノ 内

滋賀県道路公社　道路部　道路整備課