


記載例

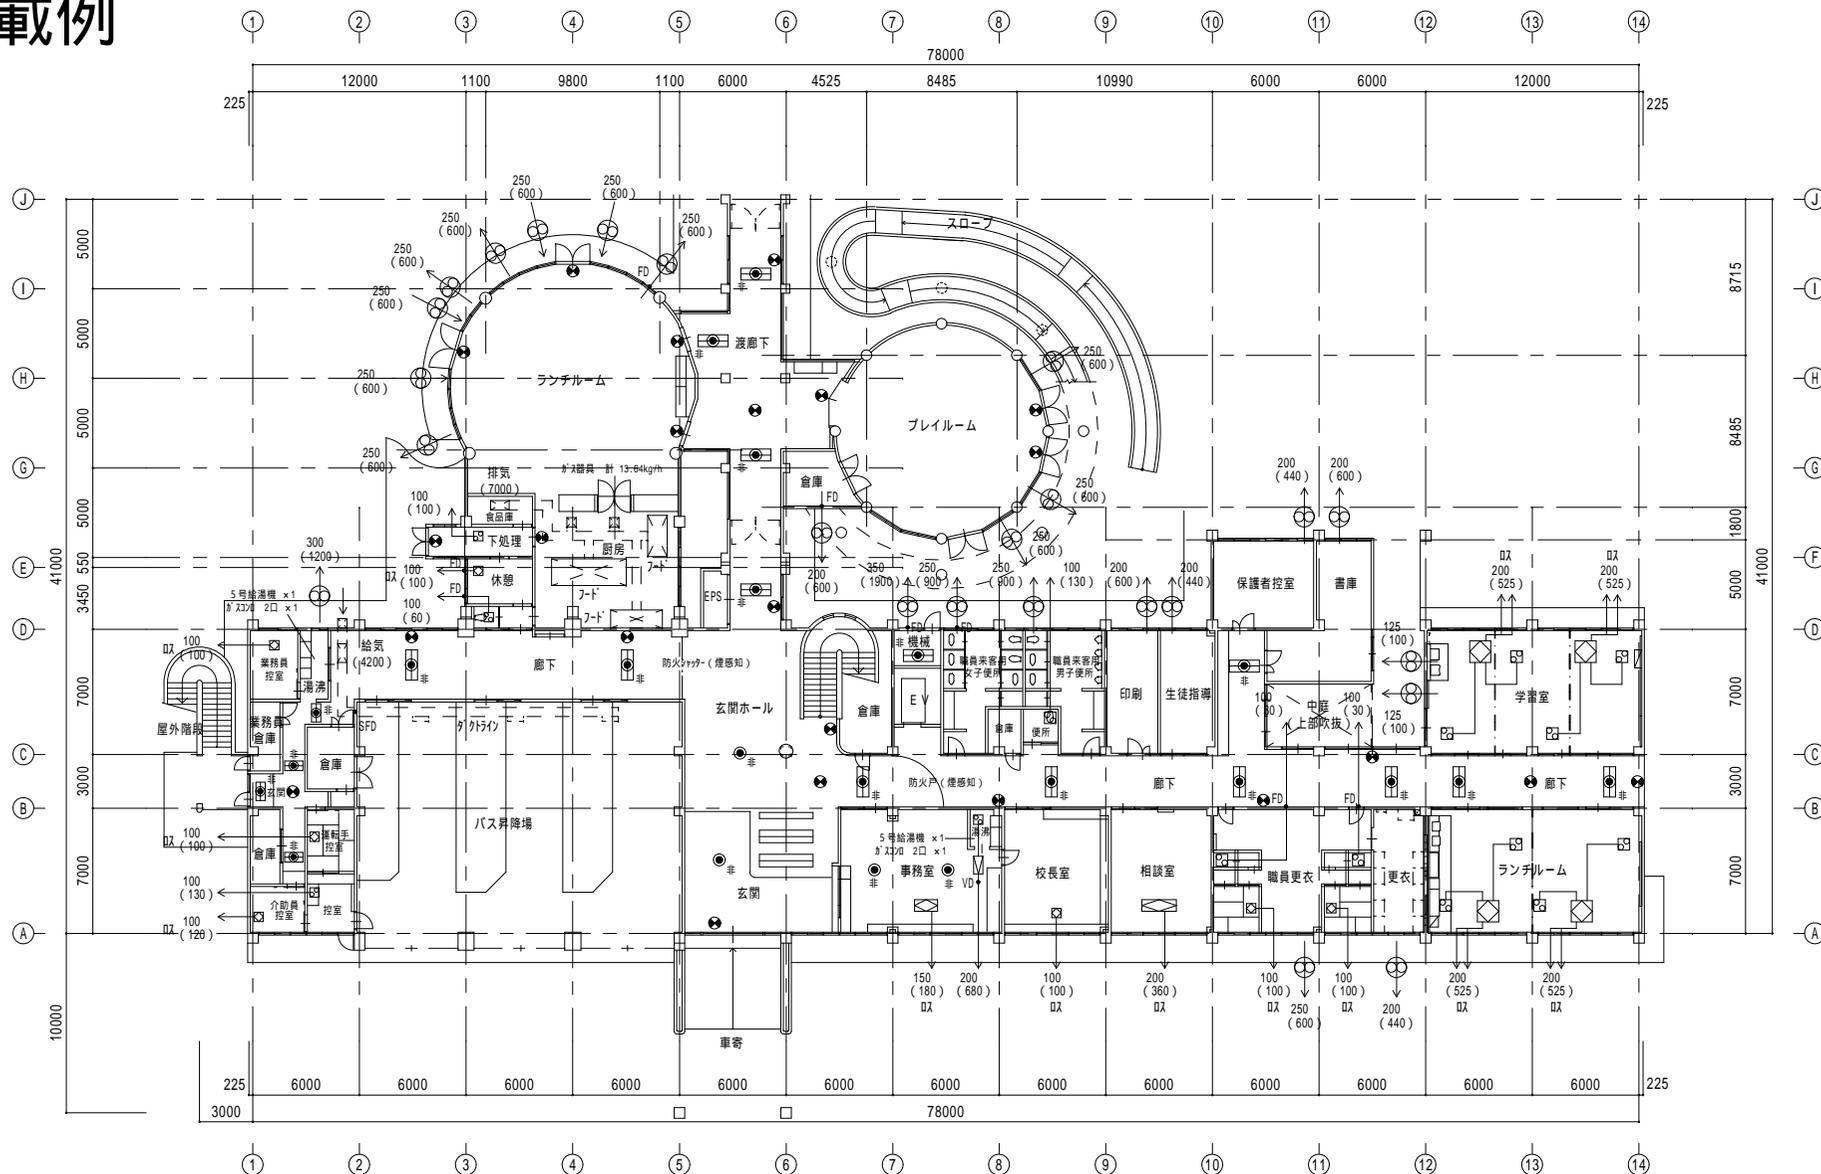

1階平面図 S=1:300

凡例 特記無き限り以下による		平成20年度第号 県立学校の定期点検業務委託		
(●) → 壁換気扇 (□) → 天井換気扇	(●) 非常用照明 (●) 誘導灯	学校名	養護学校	棟番号
		図面名	指定建築設備台帳図 平面図(1)	管理教室棟 1-1,1-5 S=1:300 調査月平成 年月