


# 大戸川河川改修平面図(案)

資料2  
滋賀県大津土木事務所  
河川砂防課  
平成25年11月7日

- 凡例
- (赤線) : 河道掘削
  - (青線) : 高水敷整備
  - (緑線) : 築堤
  - (オレンジ線) : 河川区域
  - (紫格子) : 床止・落差工  
■ (紫格子) : 橋脚保護

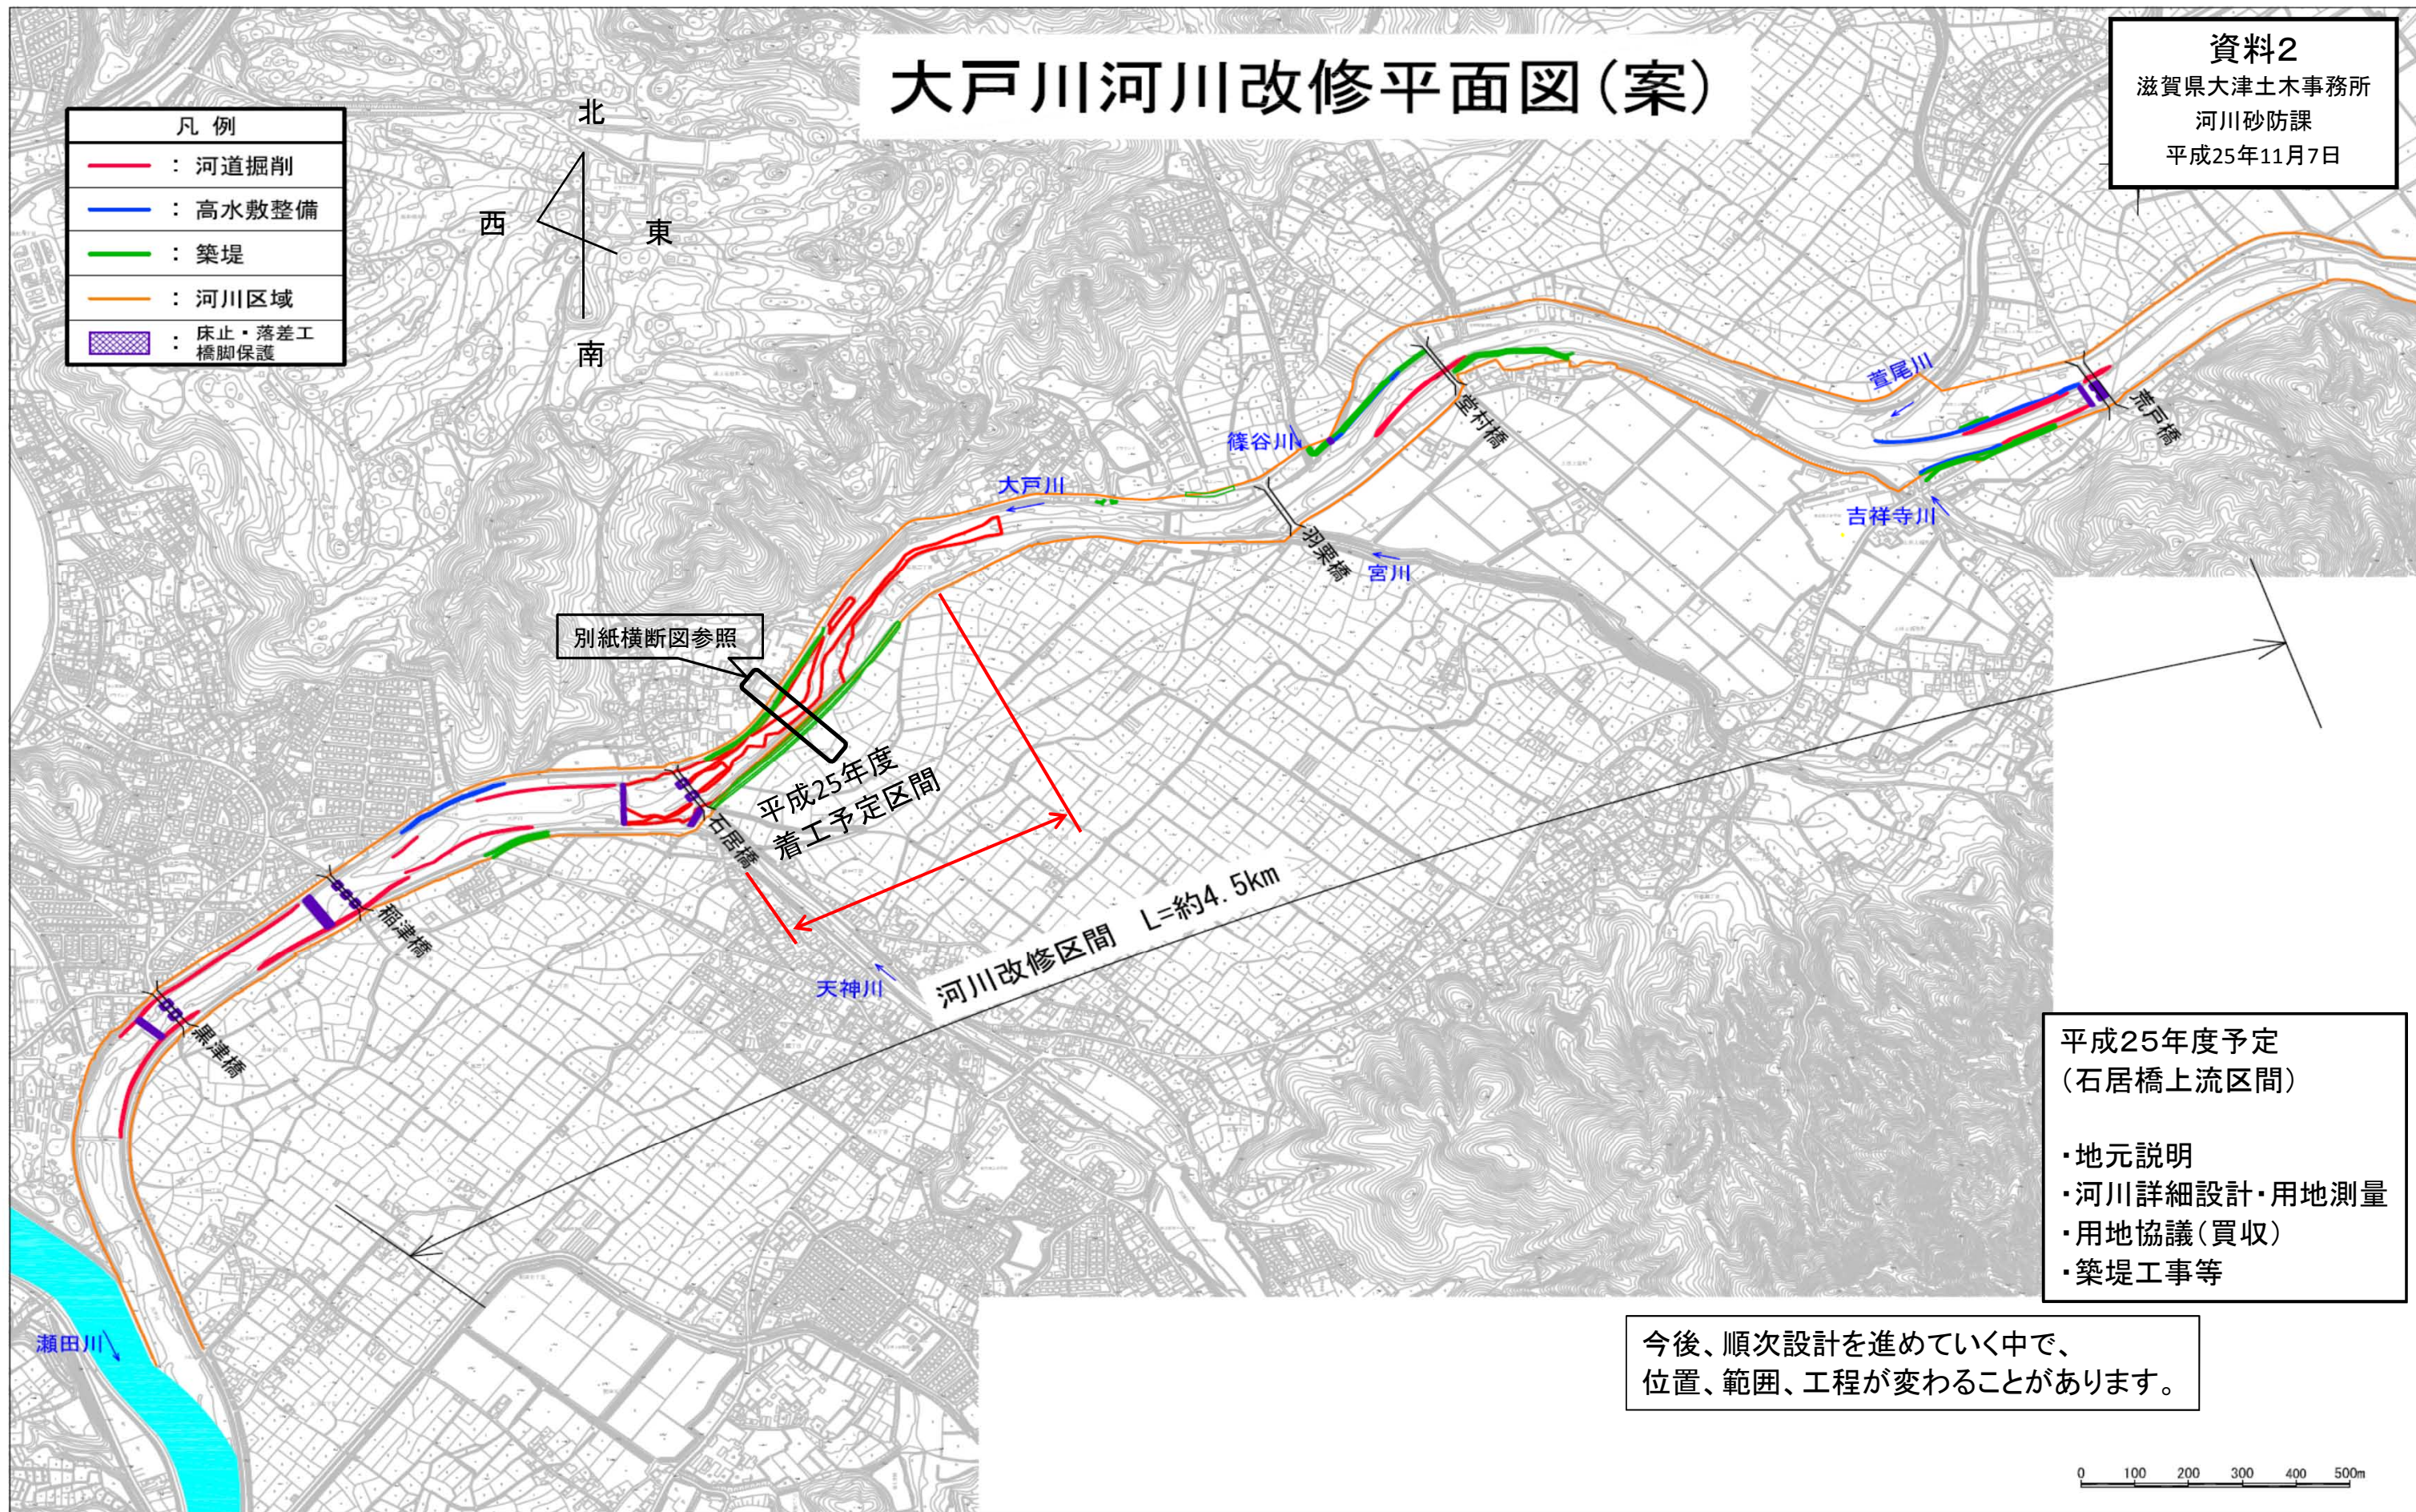

別紙横断面参照

平成25年度  
着工予定区間

河川改修区間 L=約4.5km

- 平成25年度予定  
(石居橋上流区間)
- ・地元説明
  - ・河川詳細設計・用地測量
  - ・用地協議(買収)
  - ・築堤工事等

今後、順次設計を進めていく中で、  
位置、範囲、工程が変わることがあります。

