

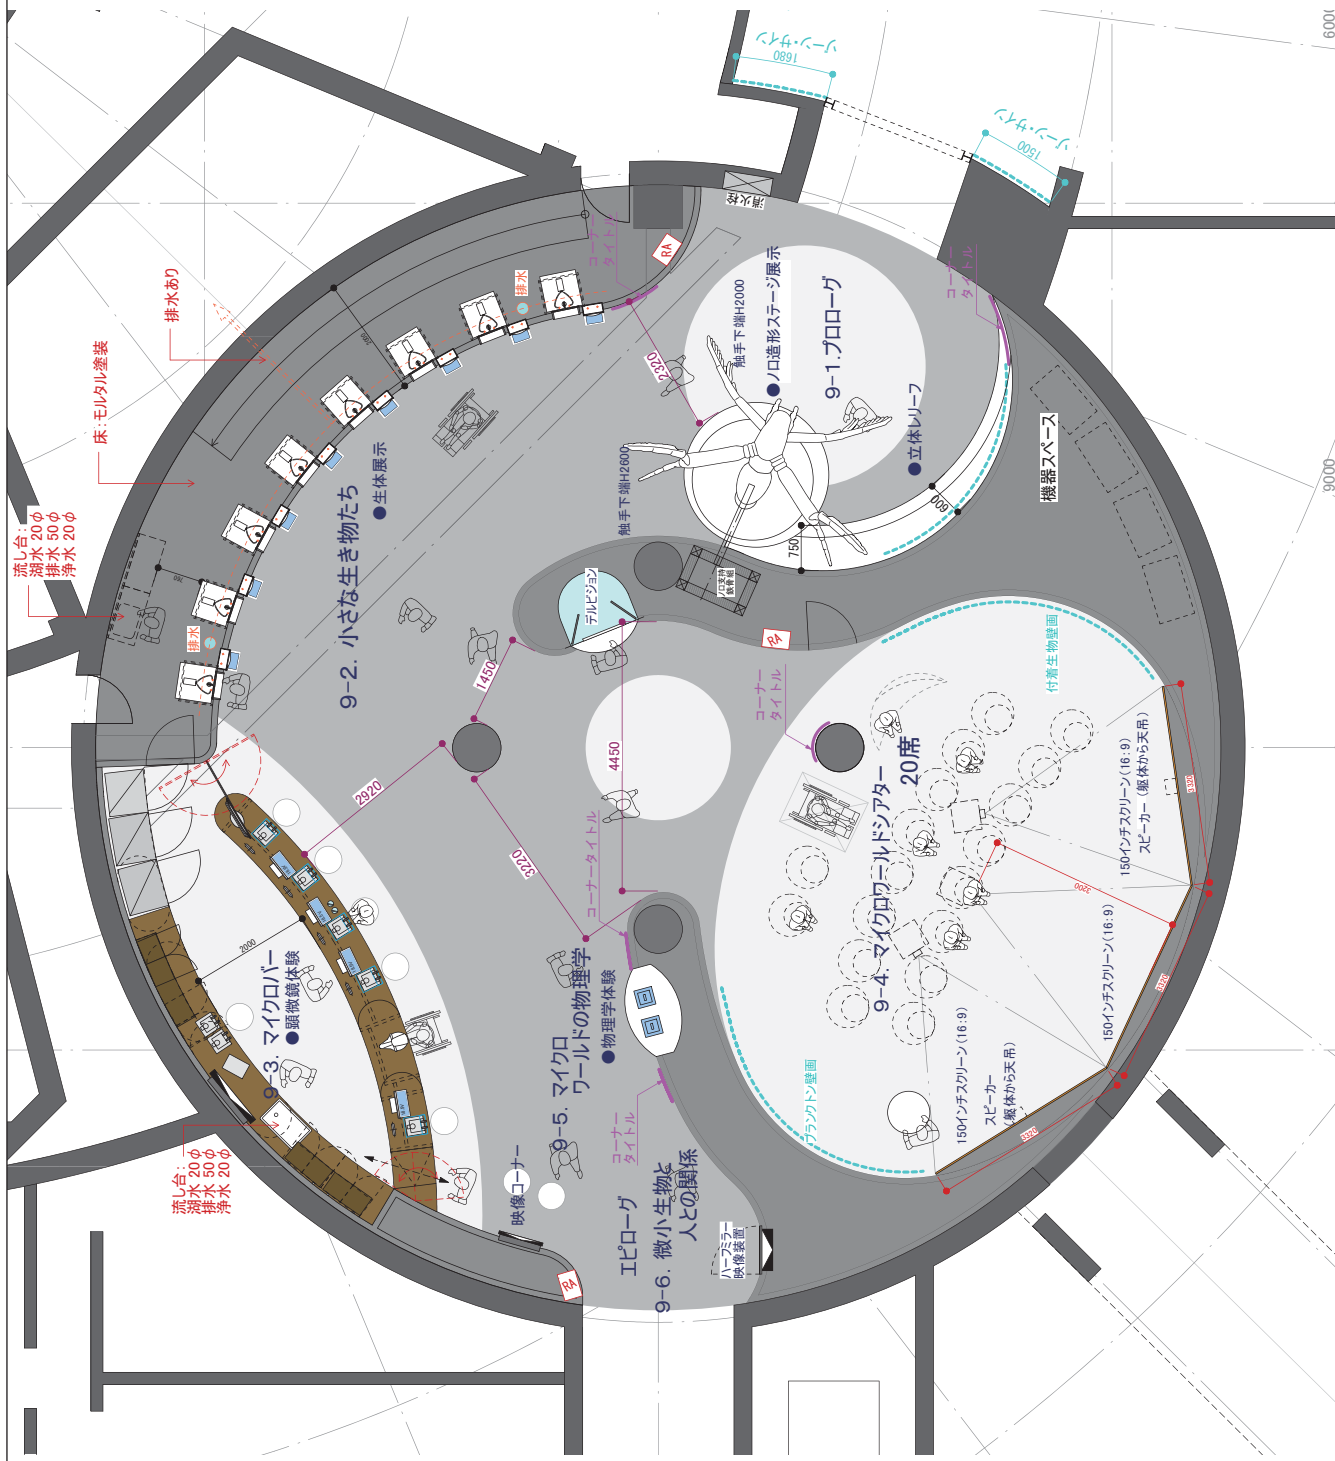




9. マイクロアトリウム ～琵琶湖の生態系を支える小さな生き物たち～

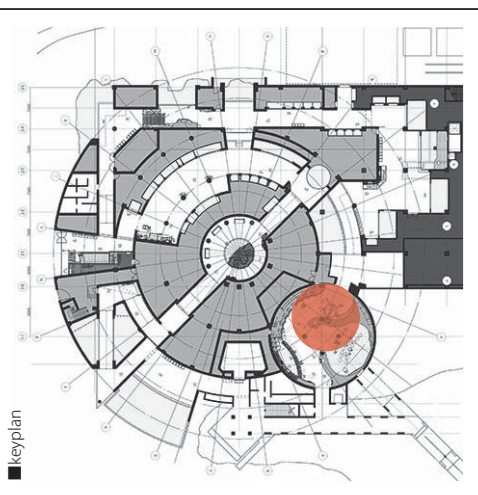


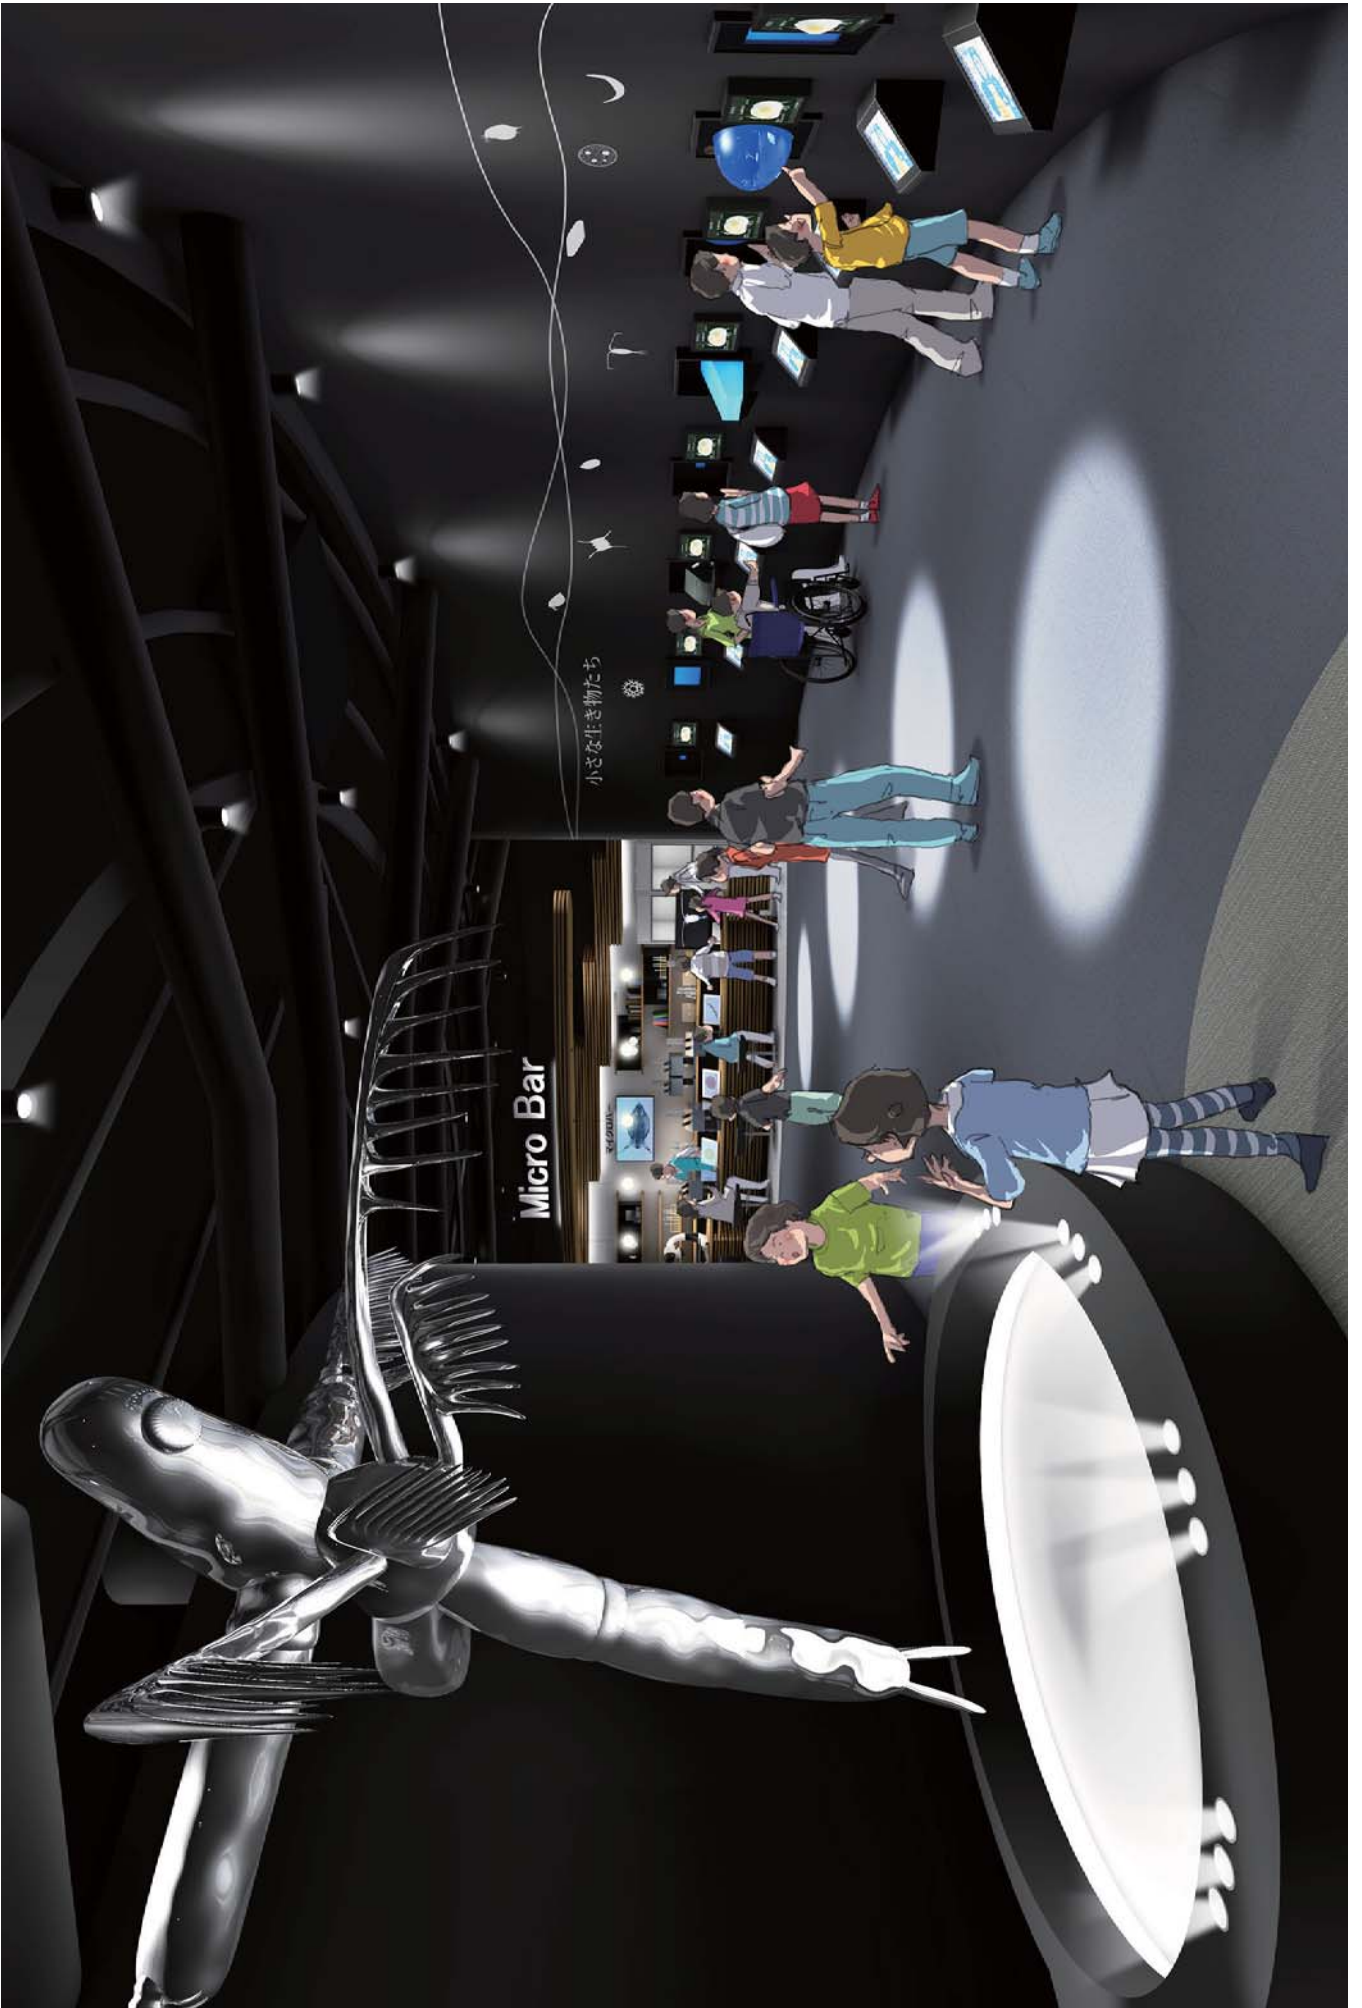

9. マイクロアクアリウム 9-4. マイクロワールドシアター

■ keyplan

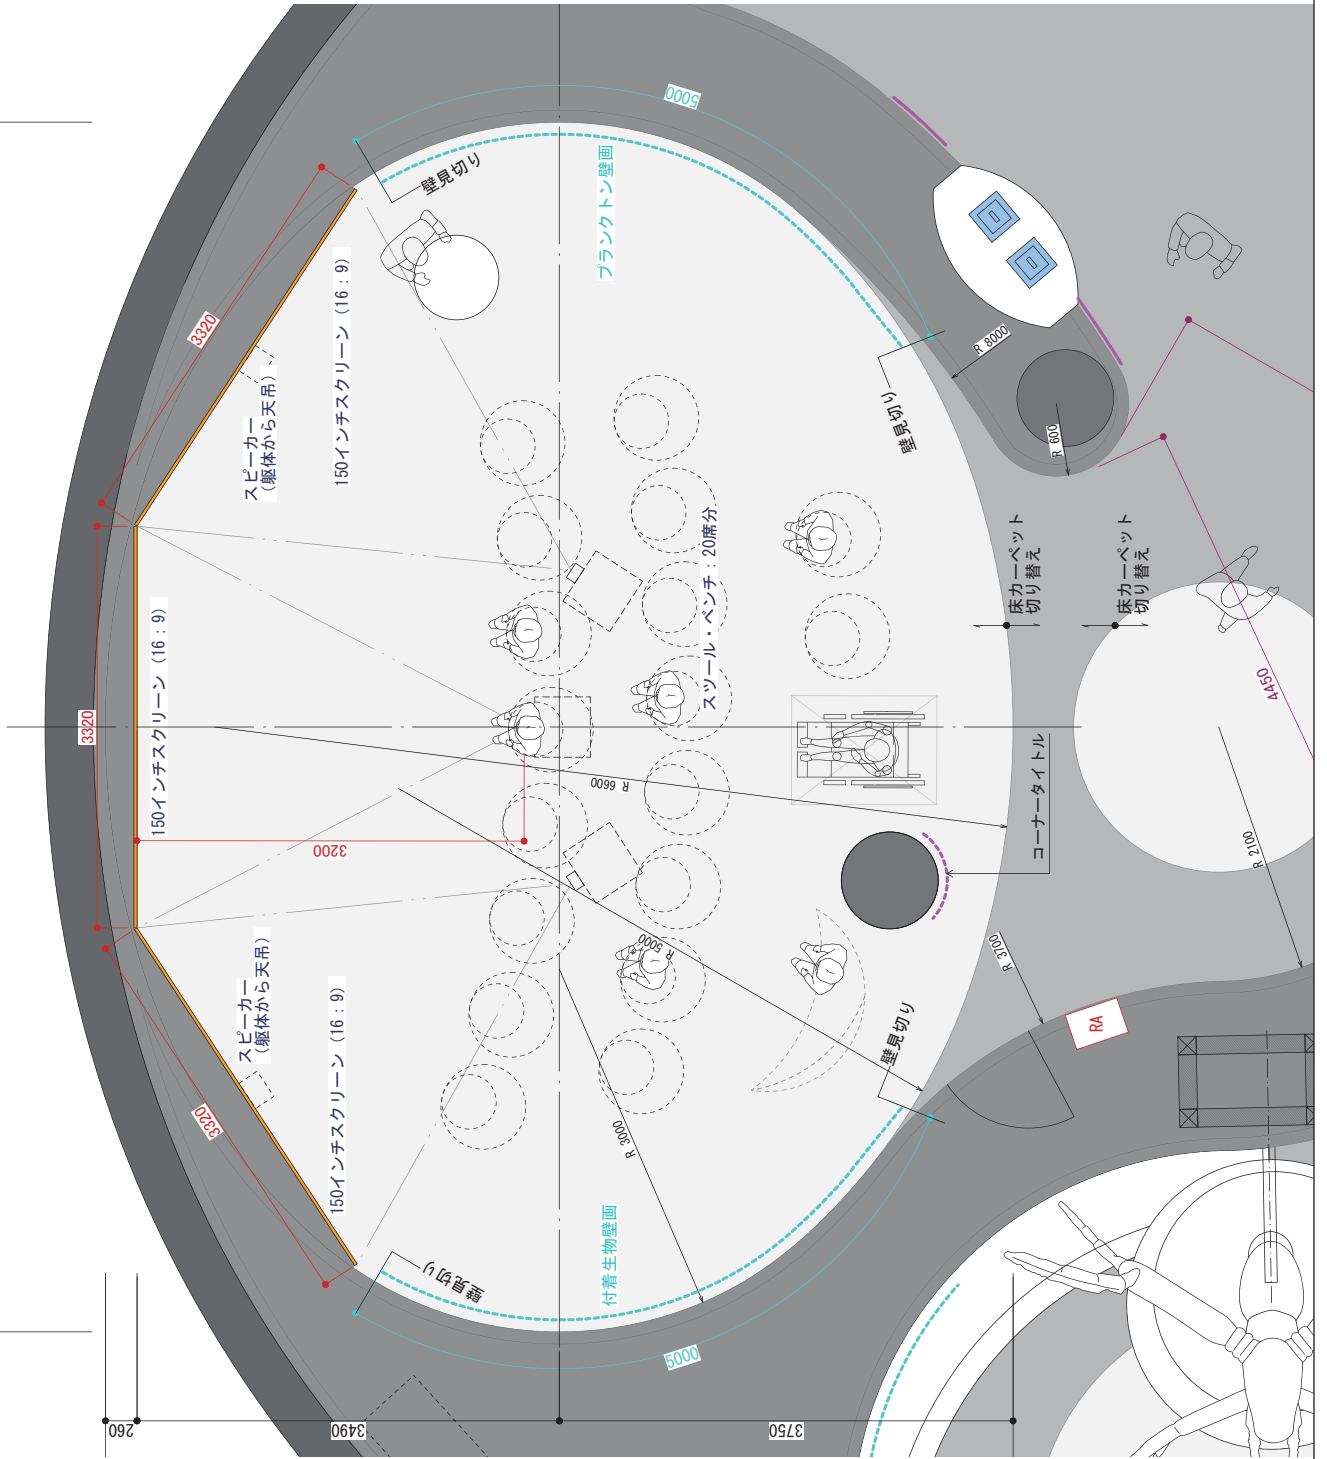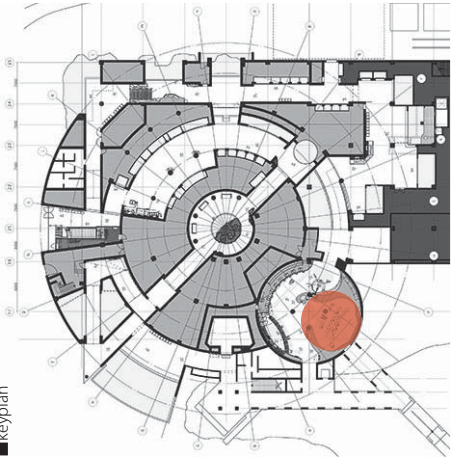

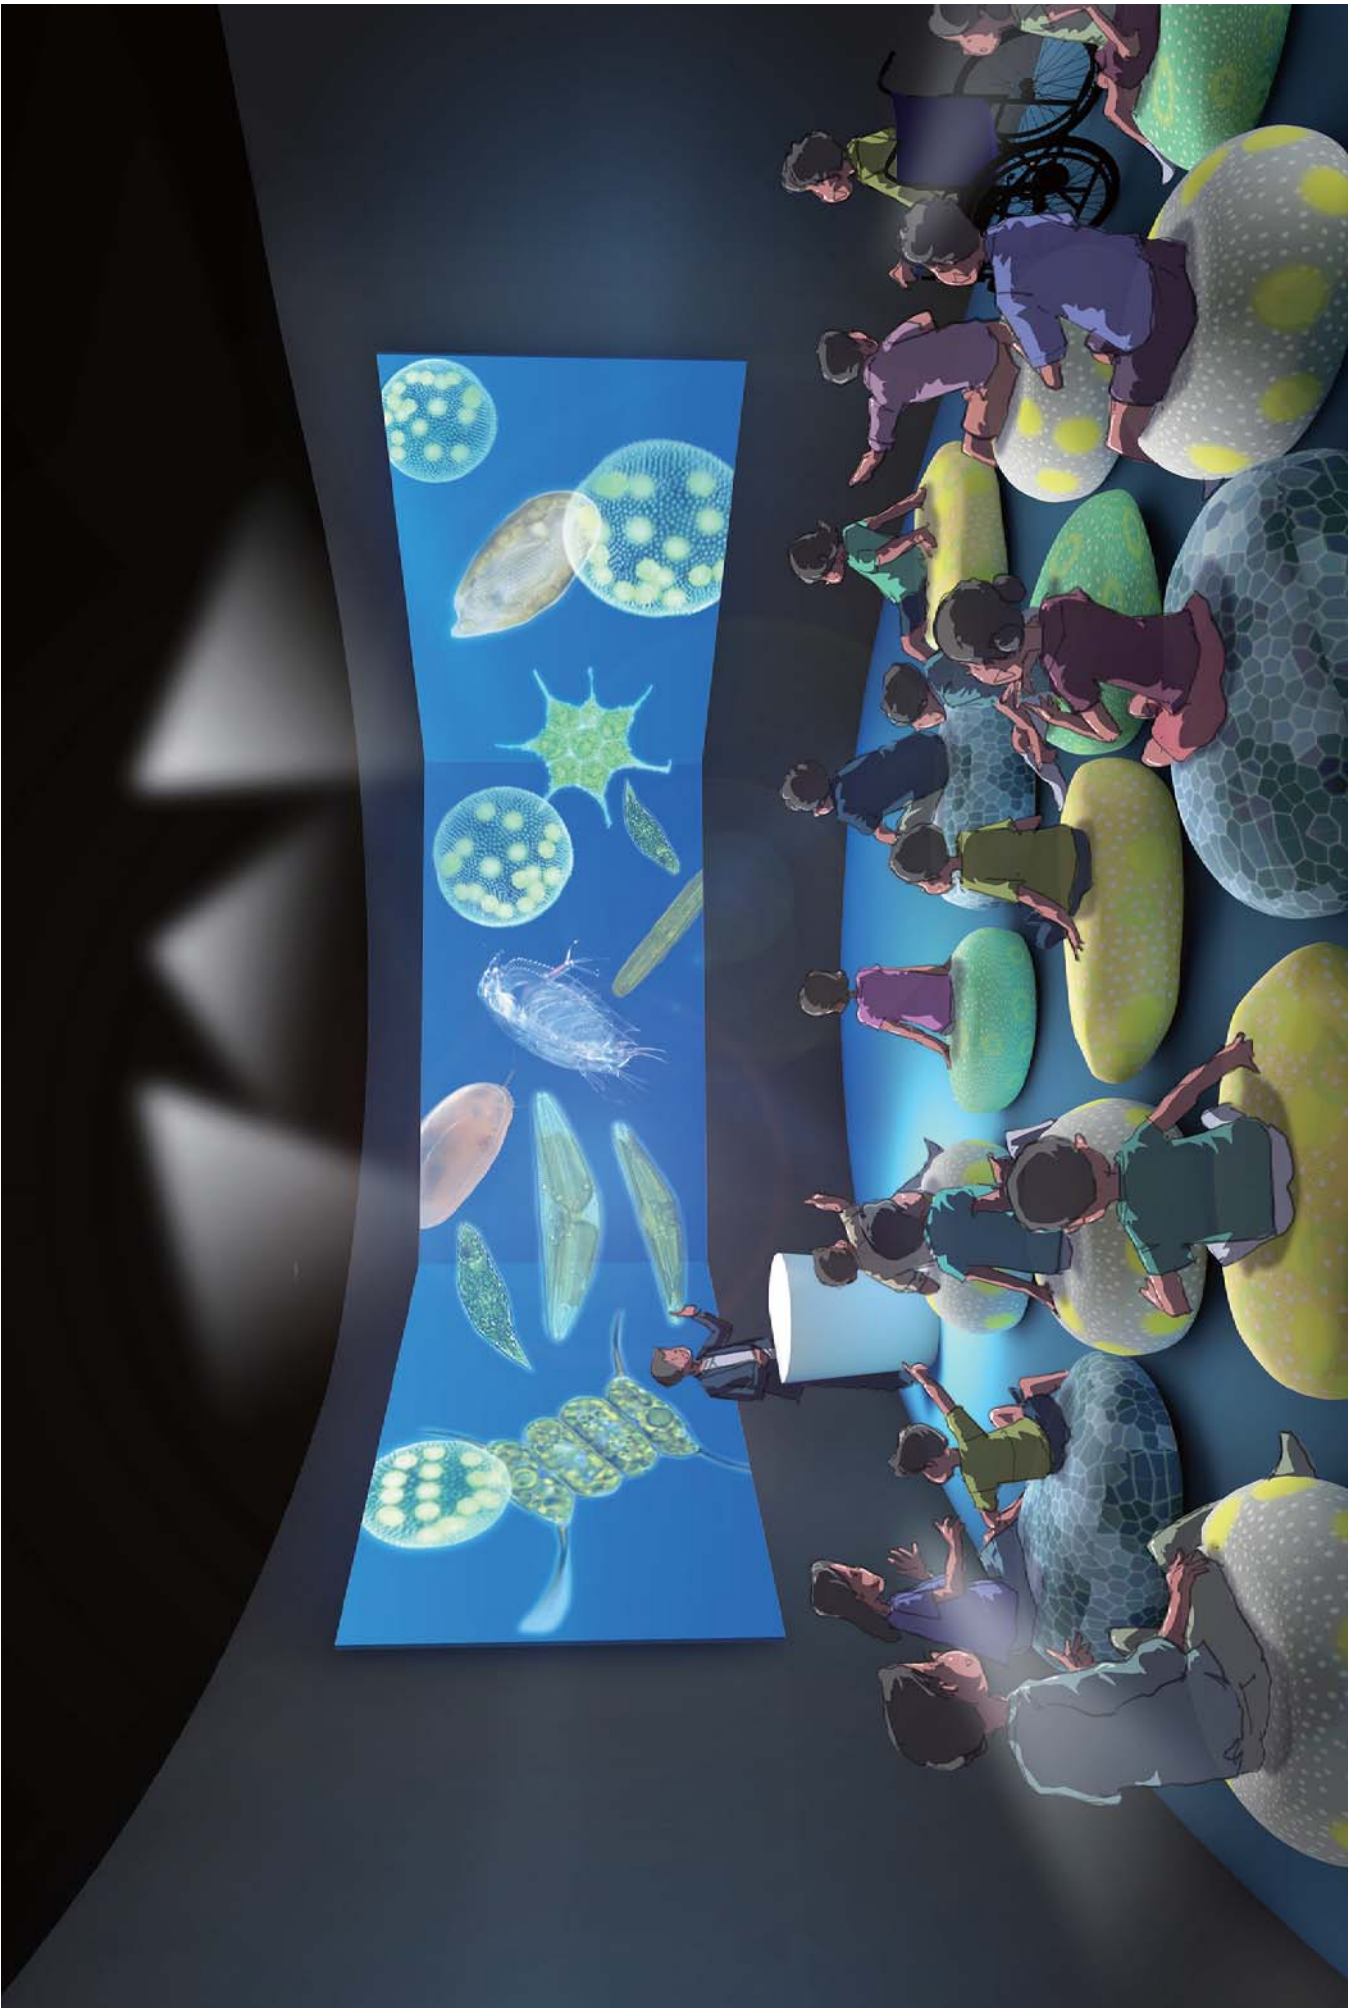

(1) 建築改修計画

① 展示水槽改修

バイカルアザラシ水槽やカトリヤナ水槽の新設、内湖・ヨシ原水槽の拡張およびトンネル水槽の演出照明等行うとともに、背景塗装のはがれ修復やアクリル研磨等の必要な改修を行います。

② 結露防止

低温の水槽に接する観覧通路や展示窓の結露を防止するため、防水層の断熱化、水槽窓面への吹出し口やアクリル二重パネルの設置を行います。

③ 内装仕上げ

床・壁・天井の色調を変え空間イメージの刷新を図ります。観覧通路は、水槽や展示物を引き立たせるための背景となるよう暗色系のカラーデザインを採用し、滋賀県・琵琶湖を印象づける色調とします。

④ ユニバーサルデザイン

車いす使用者や高齢者、子どもなど、あらゆる利用者を想定し、わかりやすい動線、段差の改善、すべりにくい材質の床仕上げなど、より快適で安全に移動できる空間づくりを行います。

また、多言語標記、色彩や文字の大きさ、ピクトグラム（絵文字）の併用などにより、だれにでもわかりやすい館内案内とします。