


廃棄物全量撤去＋良質土埋戻し＋焼却灰洗浄除去 V=1:500, H=1:1000

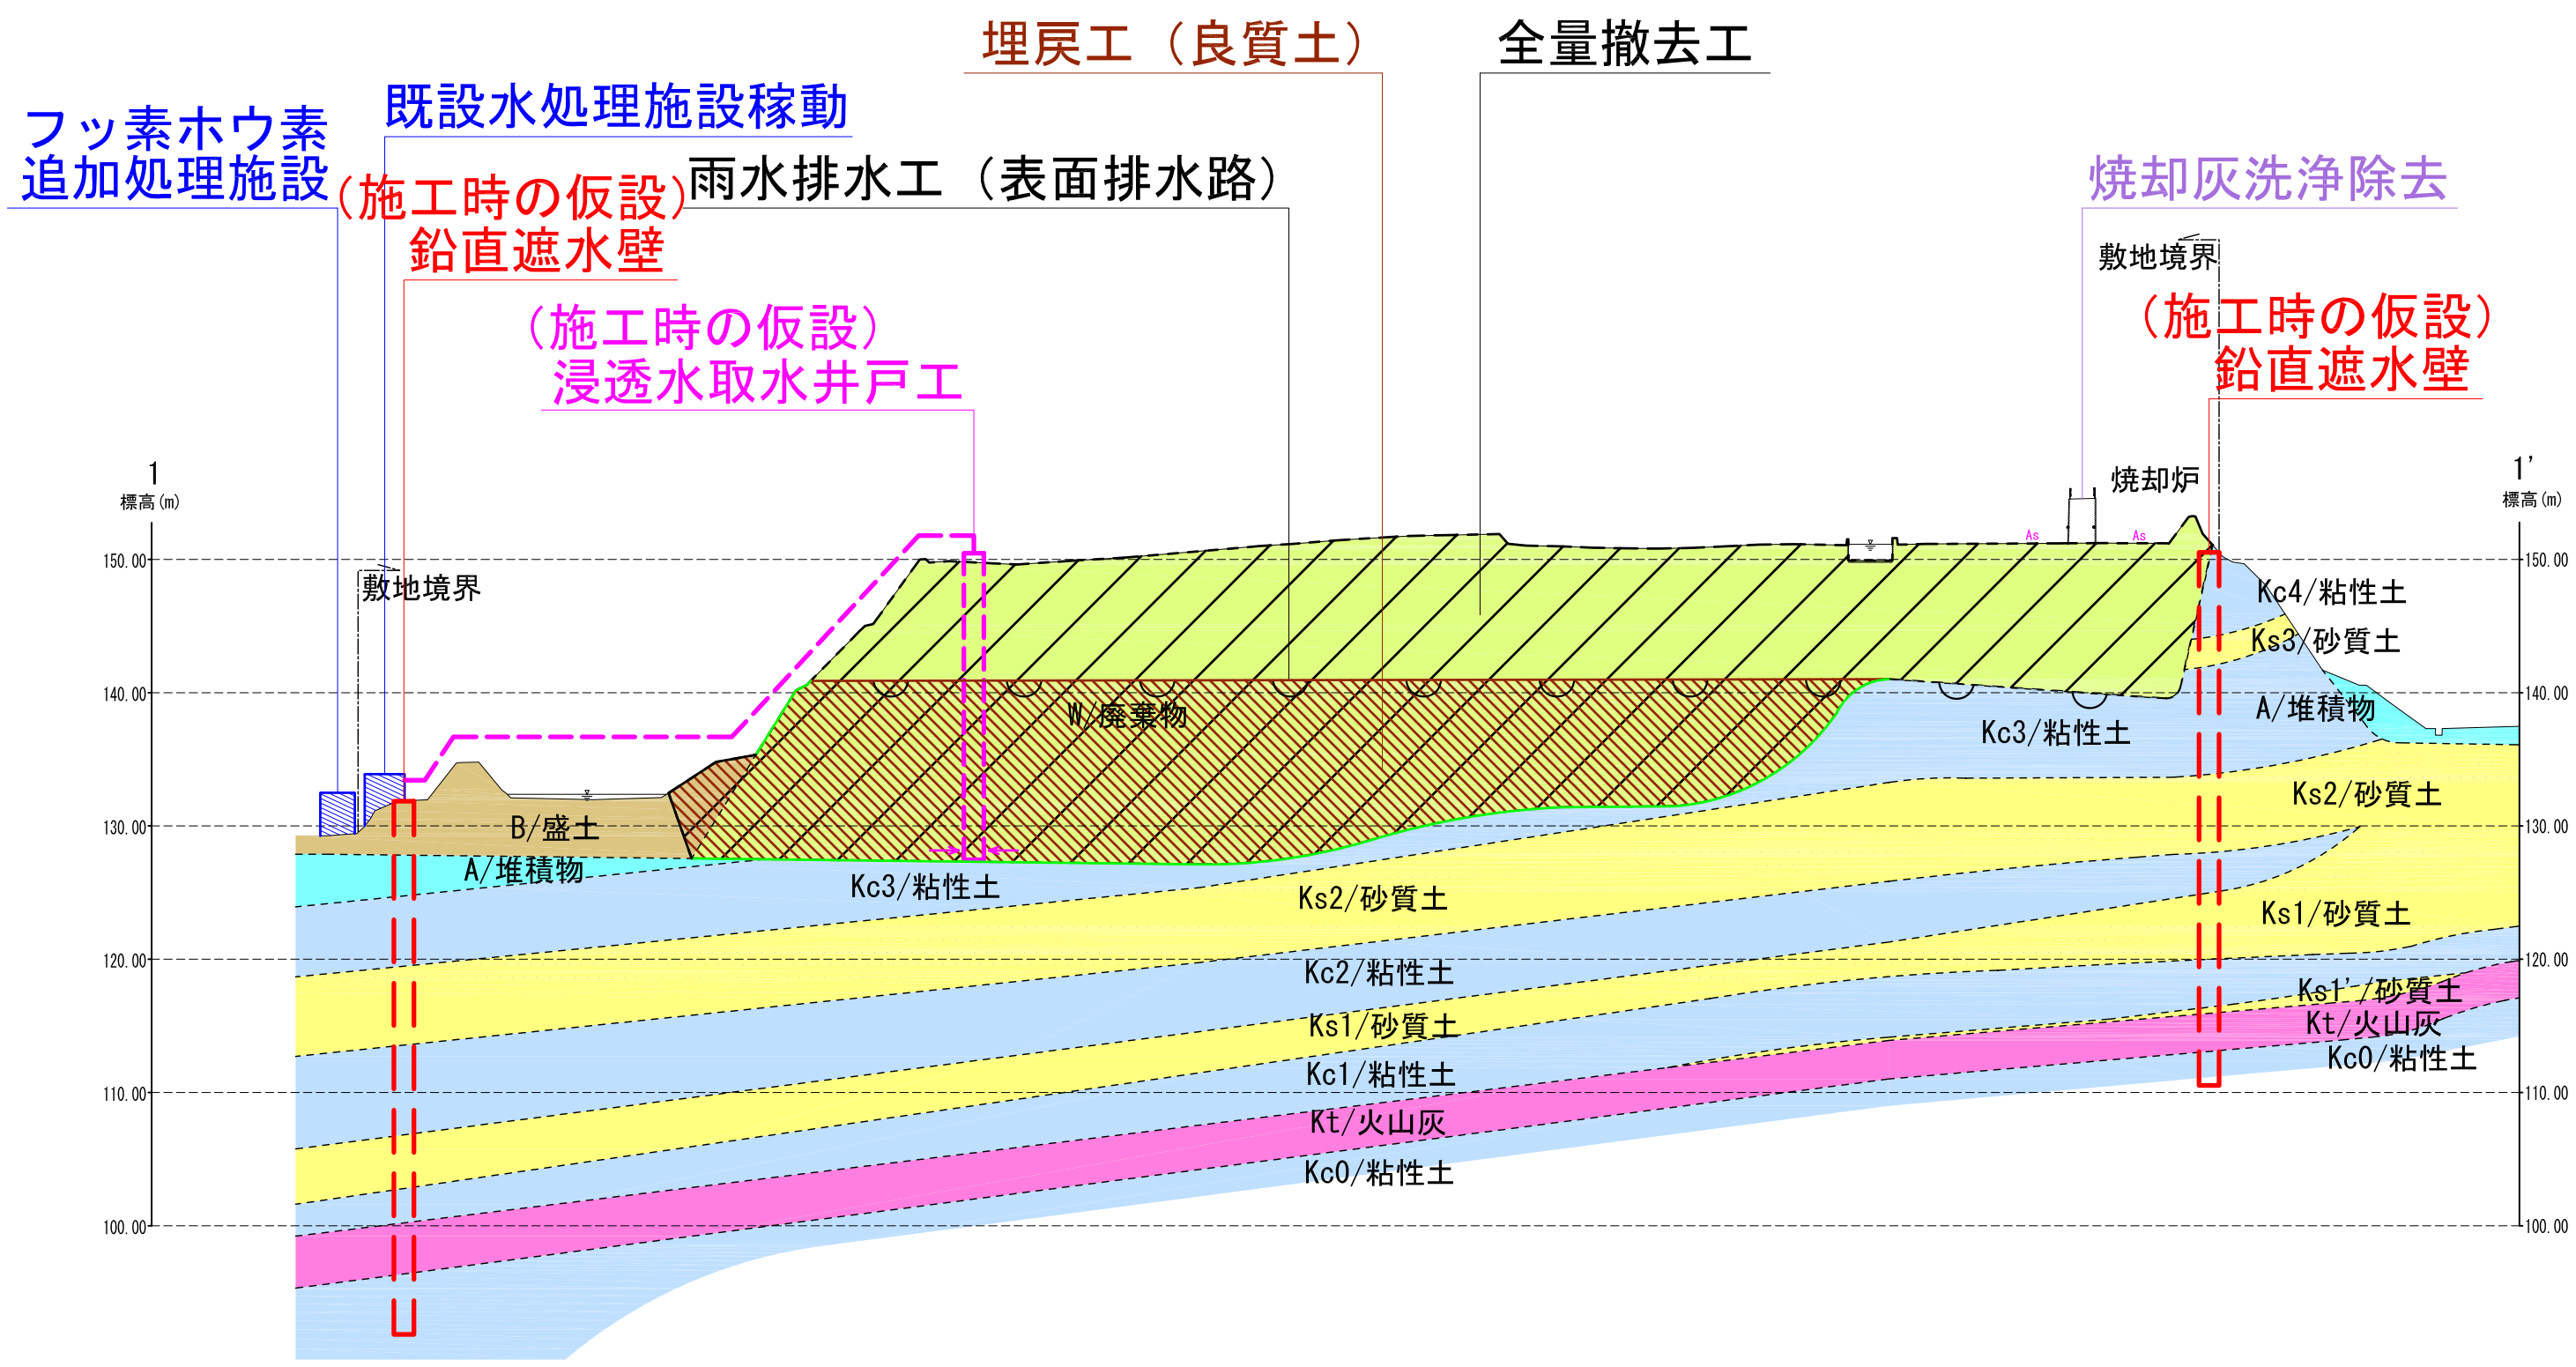

廃棄物全量撤去＋良質土埋戻＋焼却灰洗浄除去 S=1:1000

全量撤去工
V=40万m³

焼却灰洗浄除去

測線1

雨水排水工 (表面排水路)

L=5300m


(施工時の仮設)
浸透水取水井戸工
Σ N=6本

埋戻工
V=16万m³


(施工時の仮設)
全周鉛直遮水壁
H=40m, L=960m

フッ素ホウ素
追加処理施設


既設水処理施設稼動

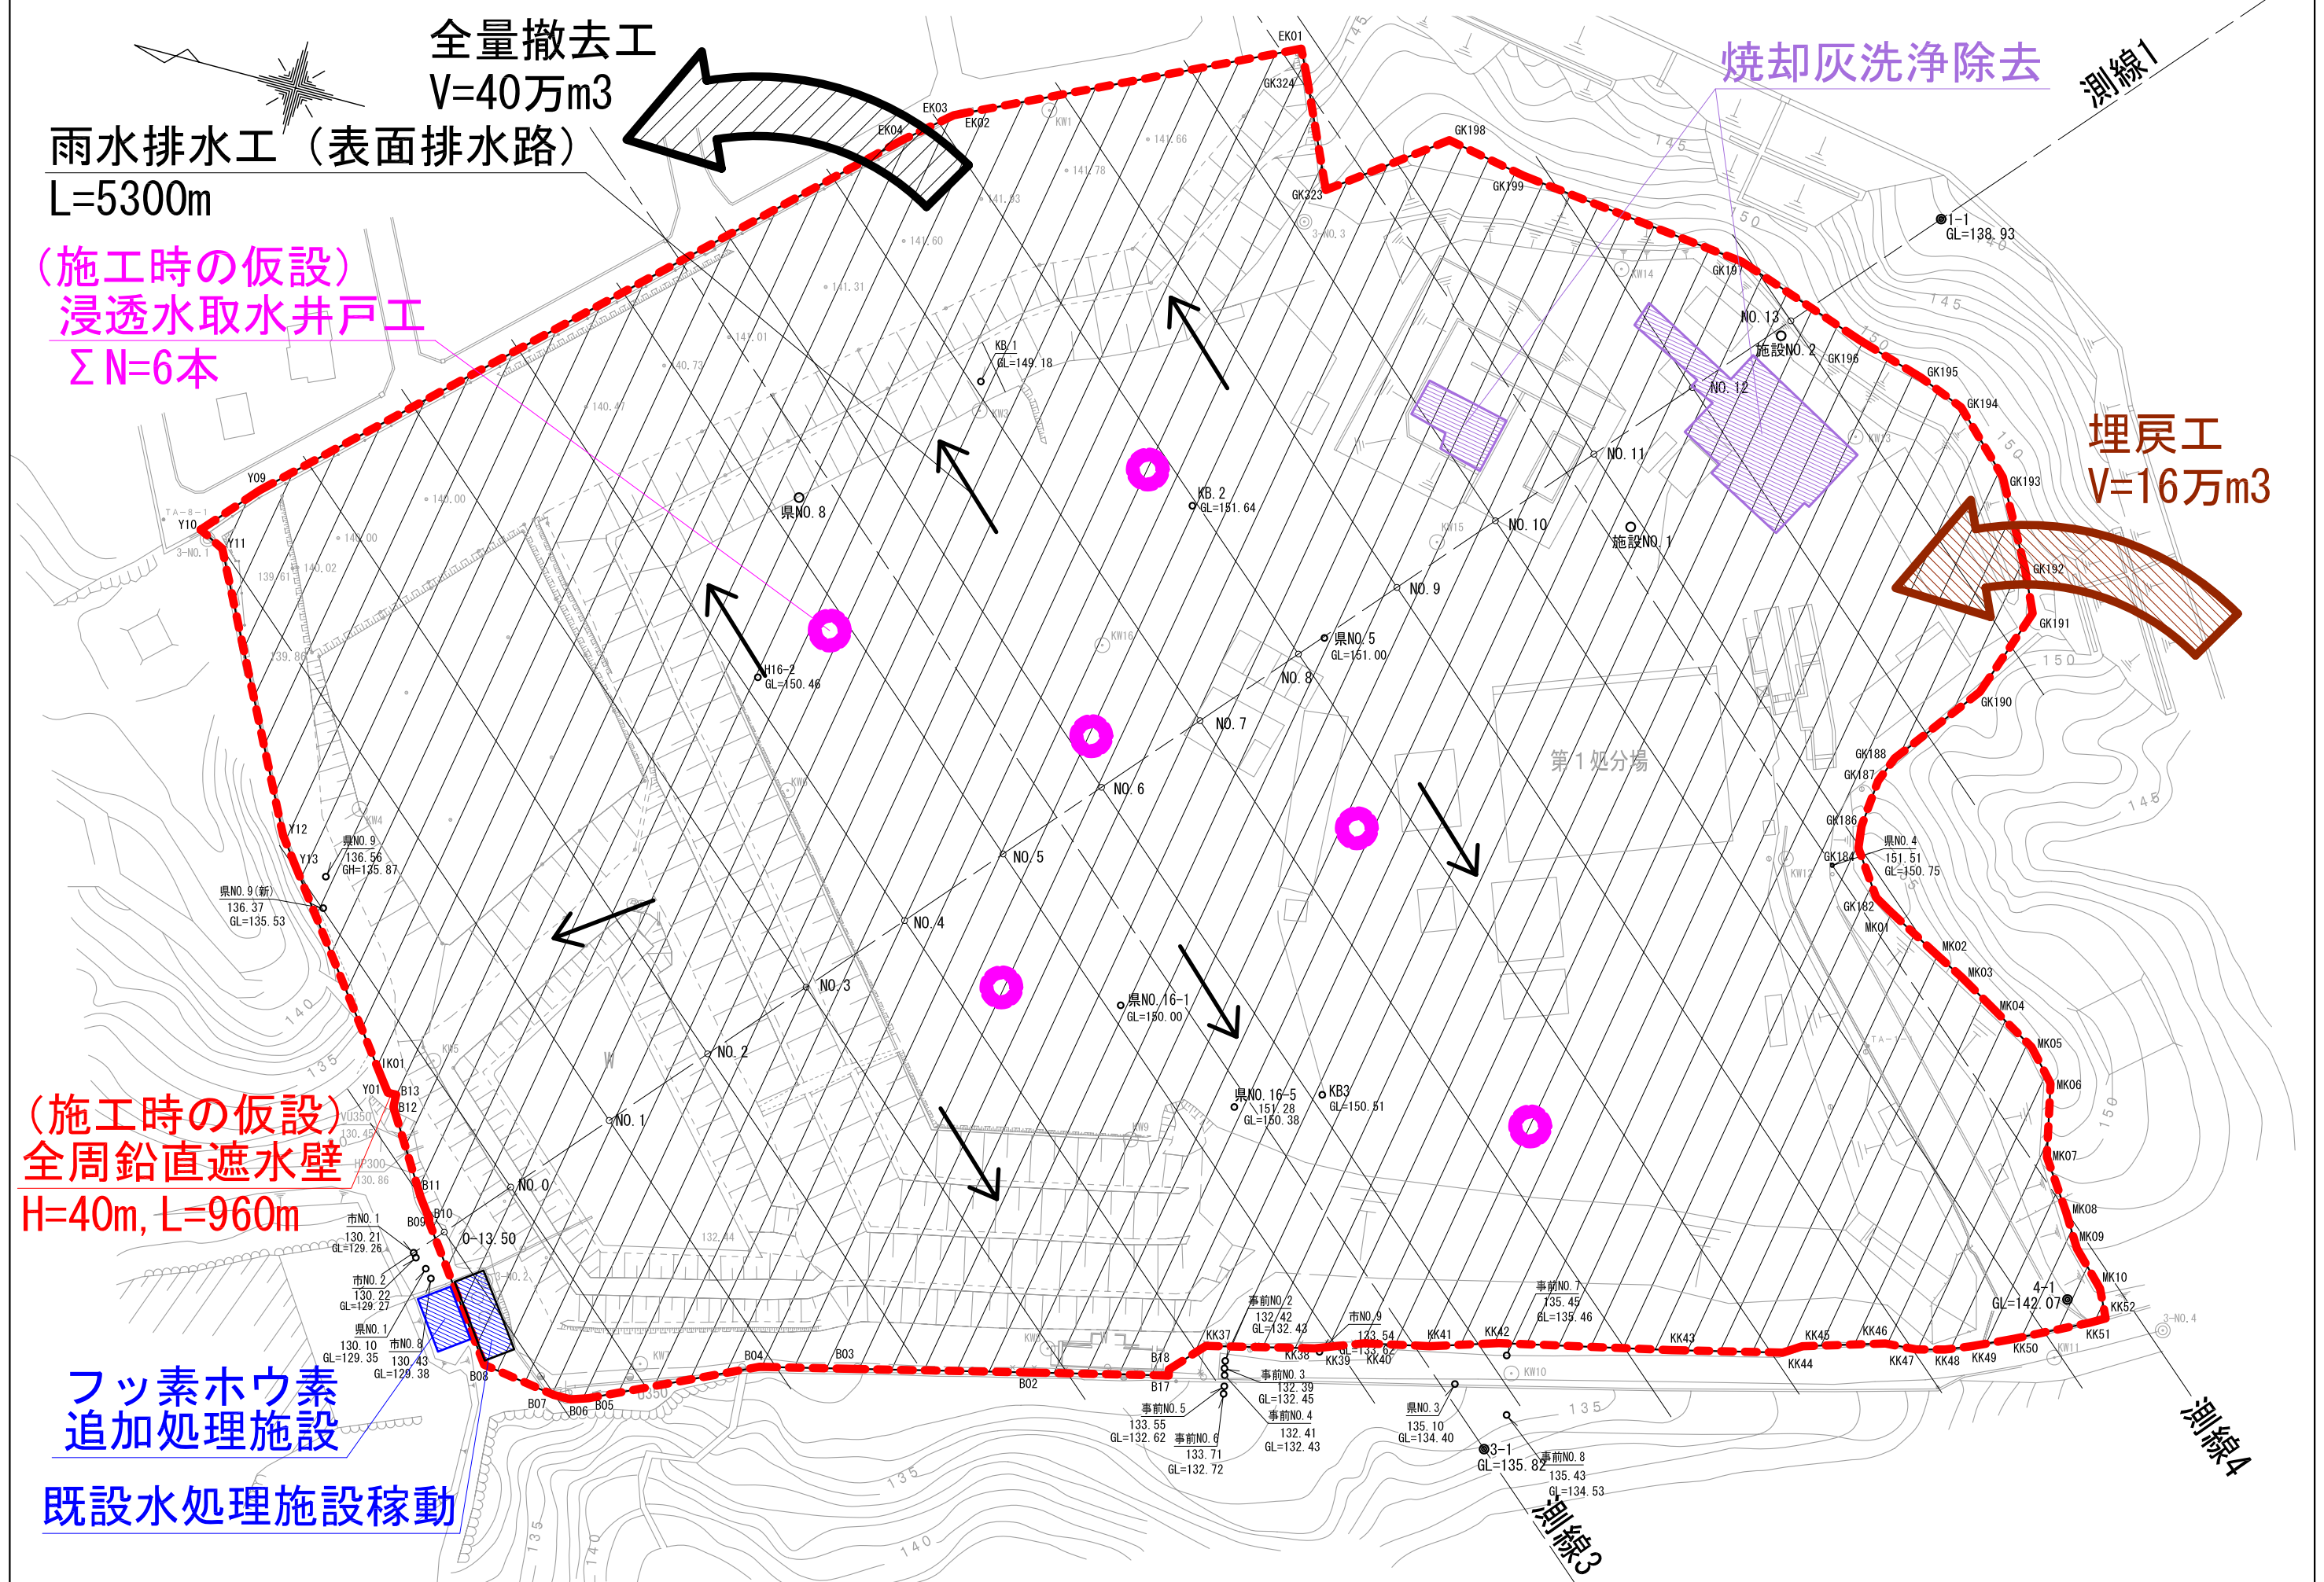

安定勾配切土 + 覆土 + 全周遮水壁 + 浸透水取水井戸 + ガス処理 + 焼却灰洗淨除去

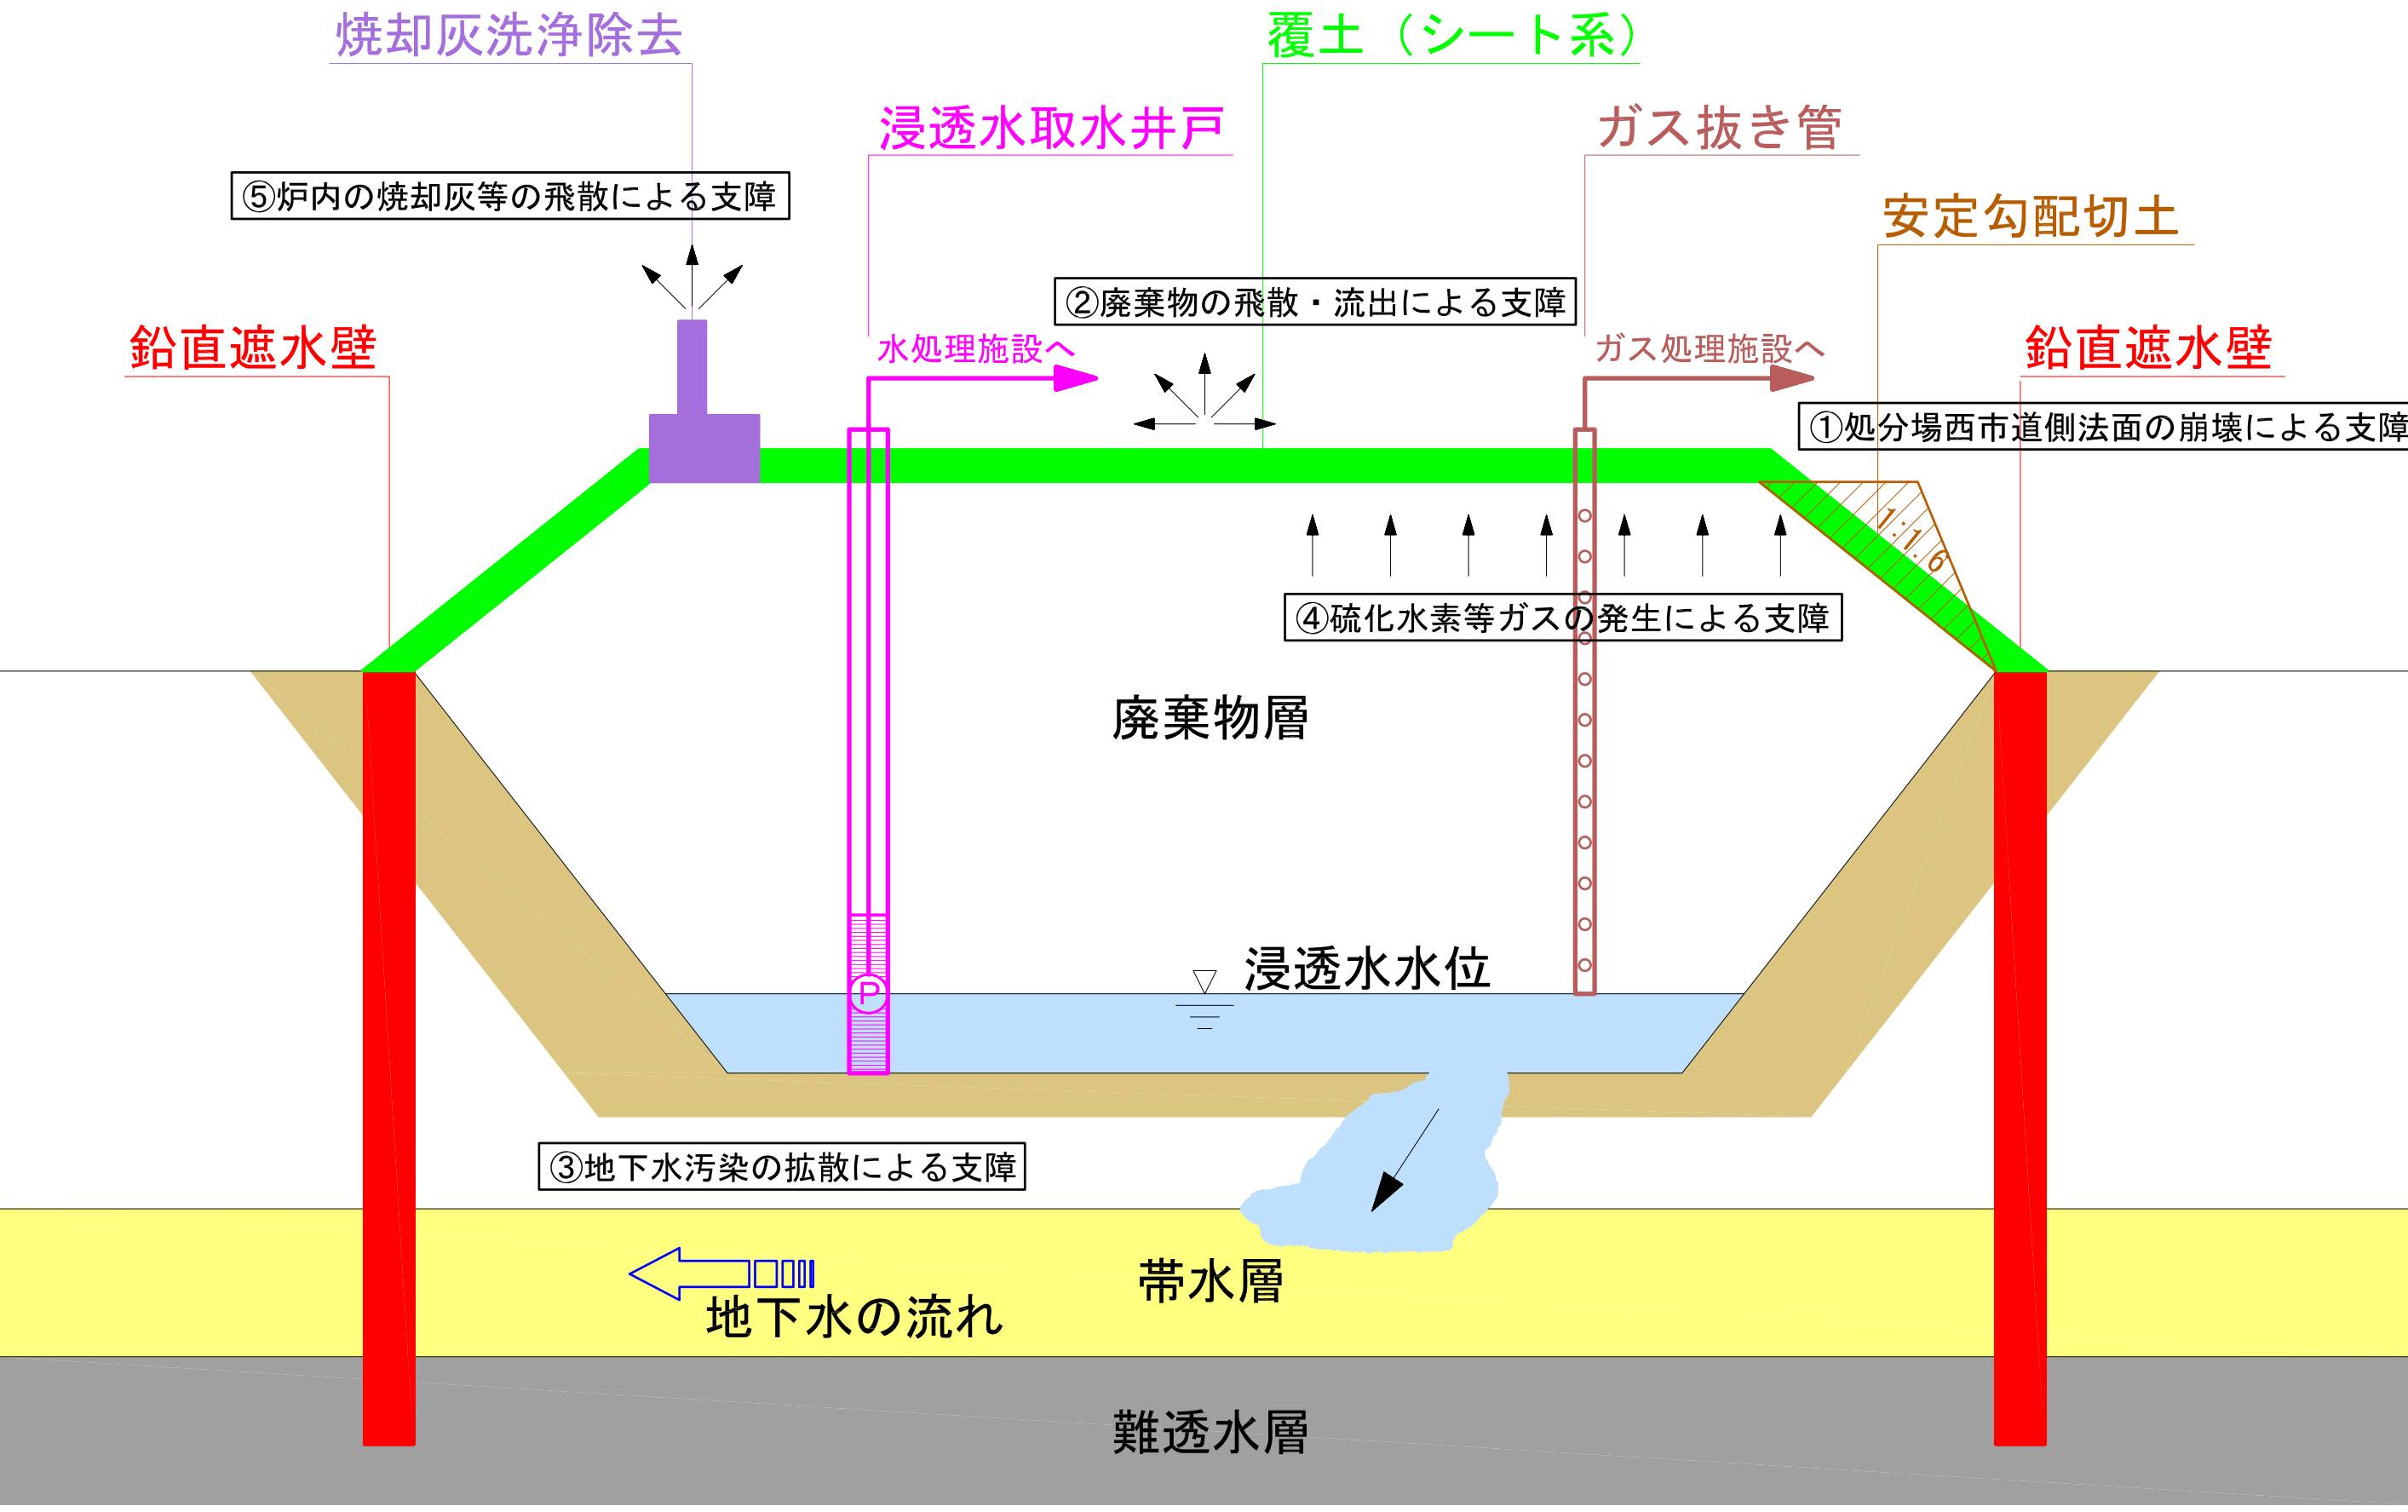

安定勾配切土+覆土+全周遮水壁+浸透水取水井戸+ガス処理+焼却灰洗淨除去 V=1:500, S=1:1000

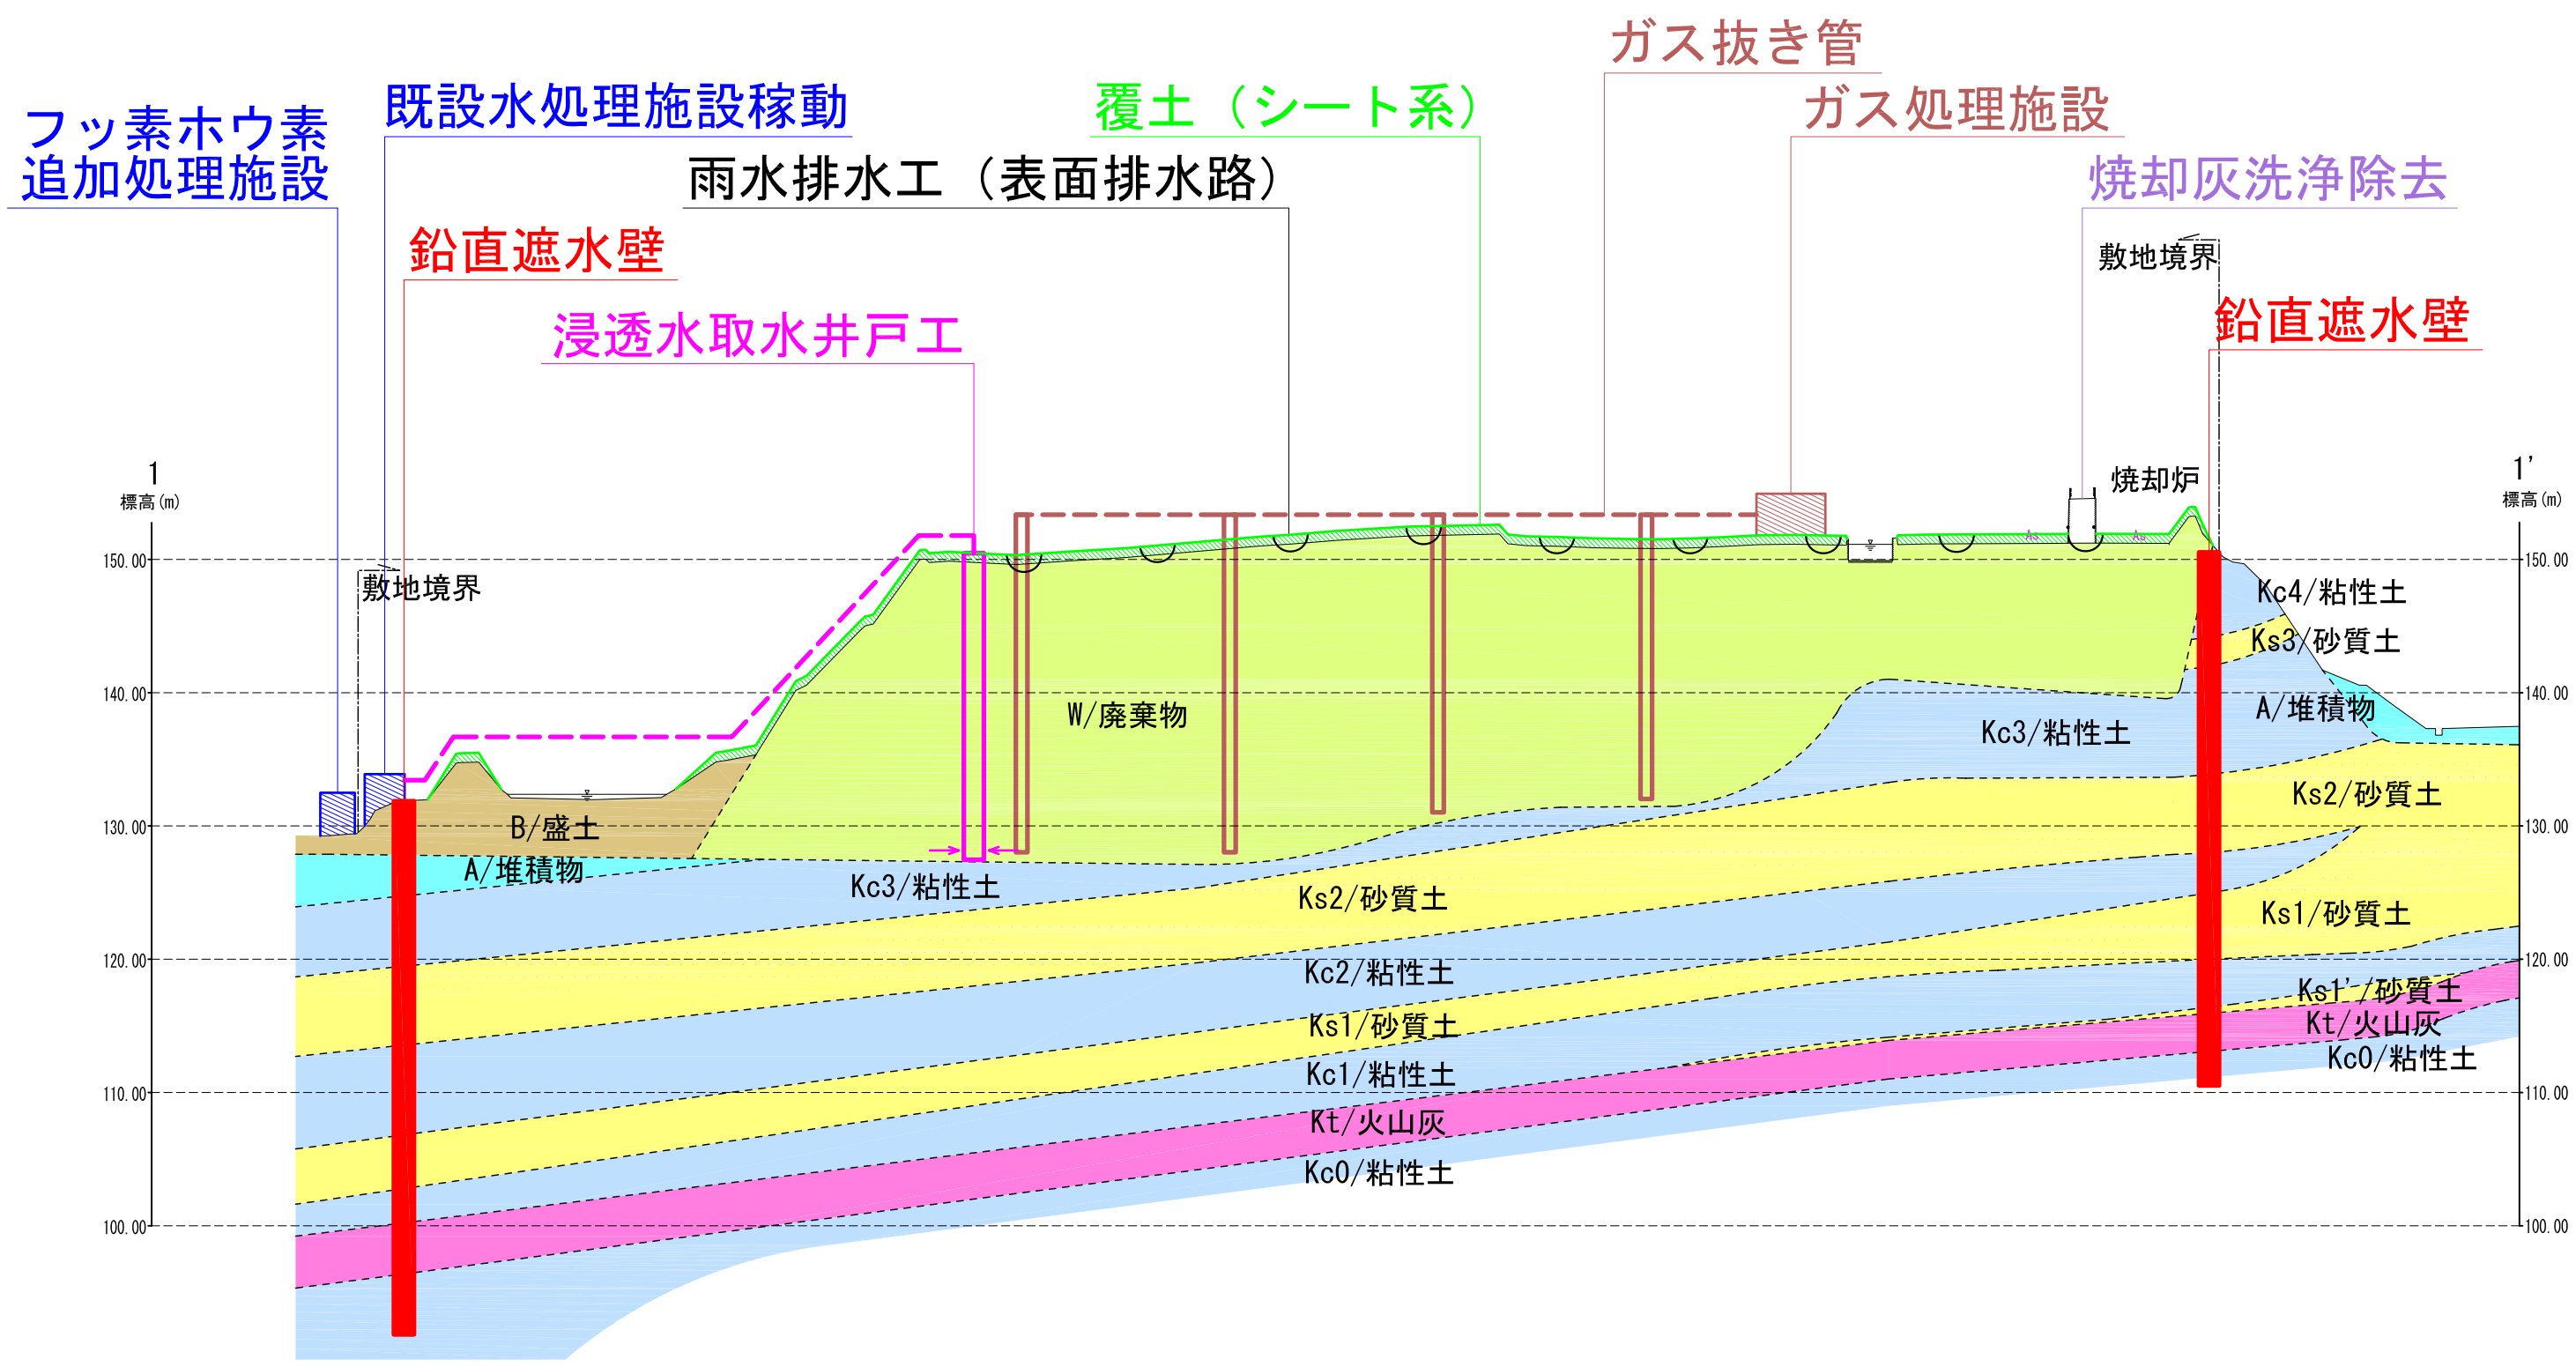

安定勾配切土+覆土+全周遮水壁+浸透水取水井戸+ガス処理+焼却灰洗浄除去 S=1:1000


覆土 (シート系)
A=53000m²

雨水排水工 (表面排水路)
L=5300m

浸透水取水井戸工
Σ N=6本

ガス処理施設 焼却灰洗浄除去

測線1

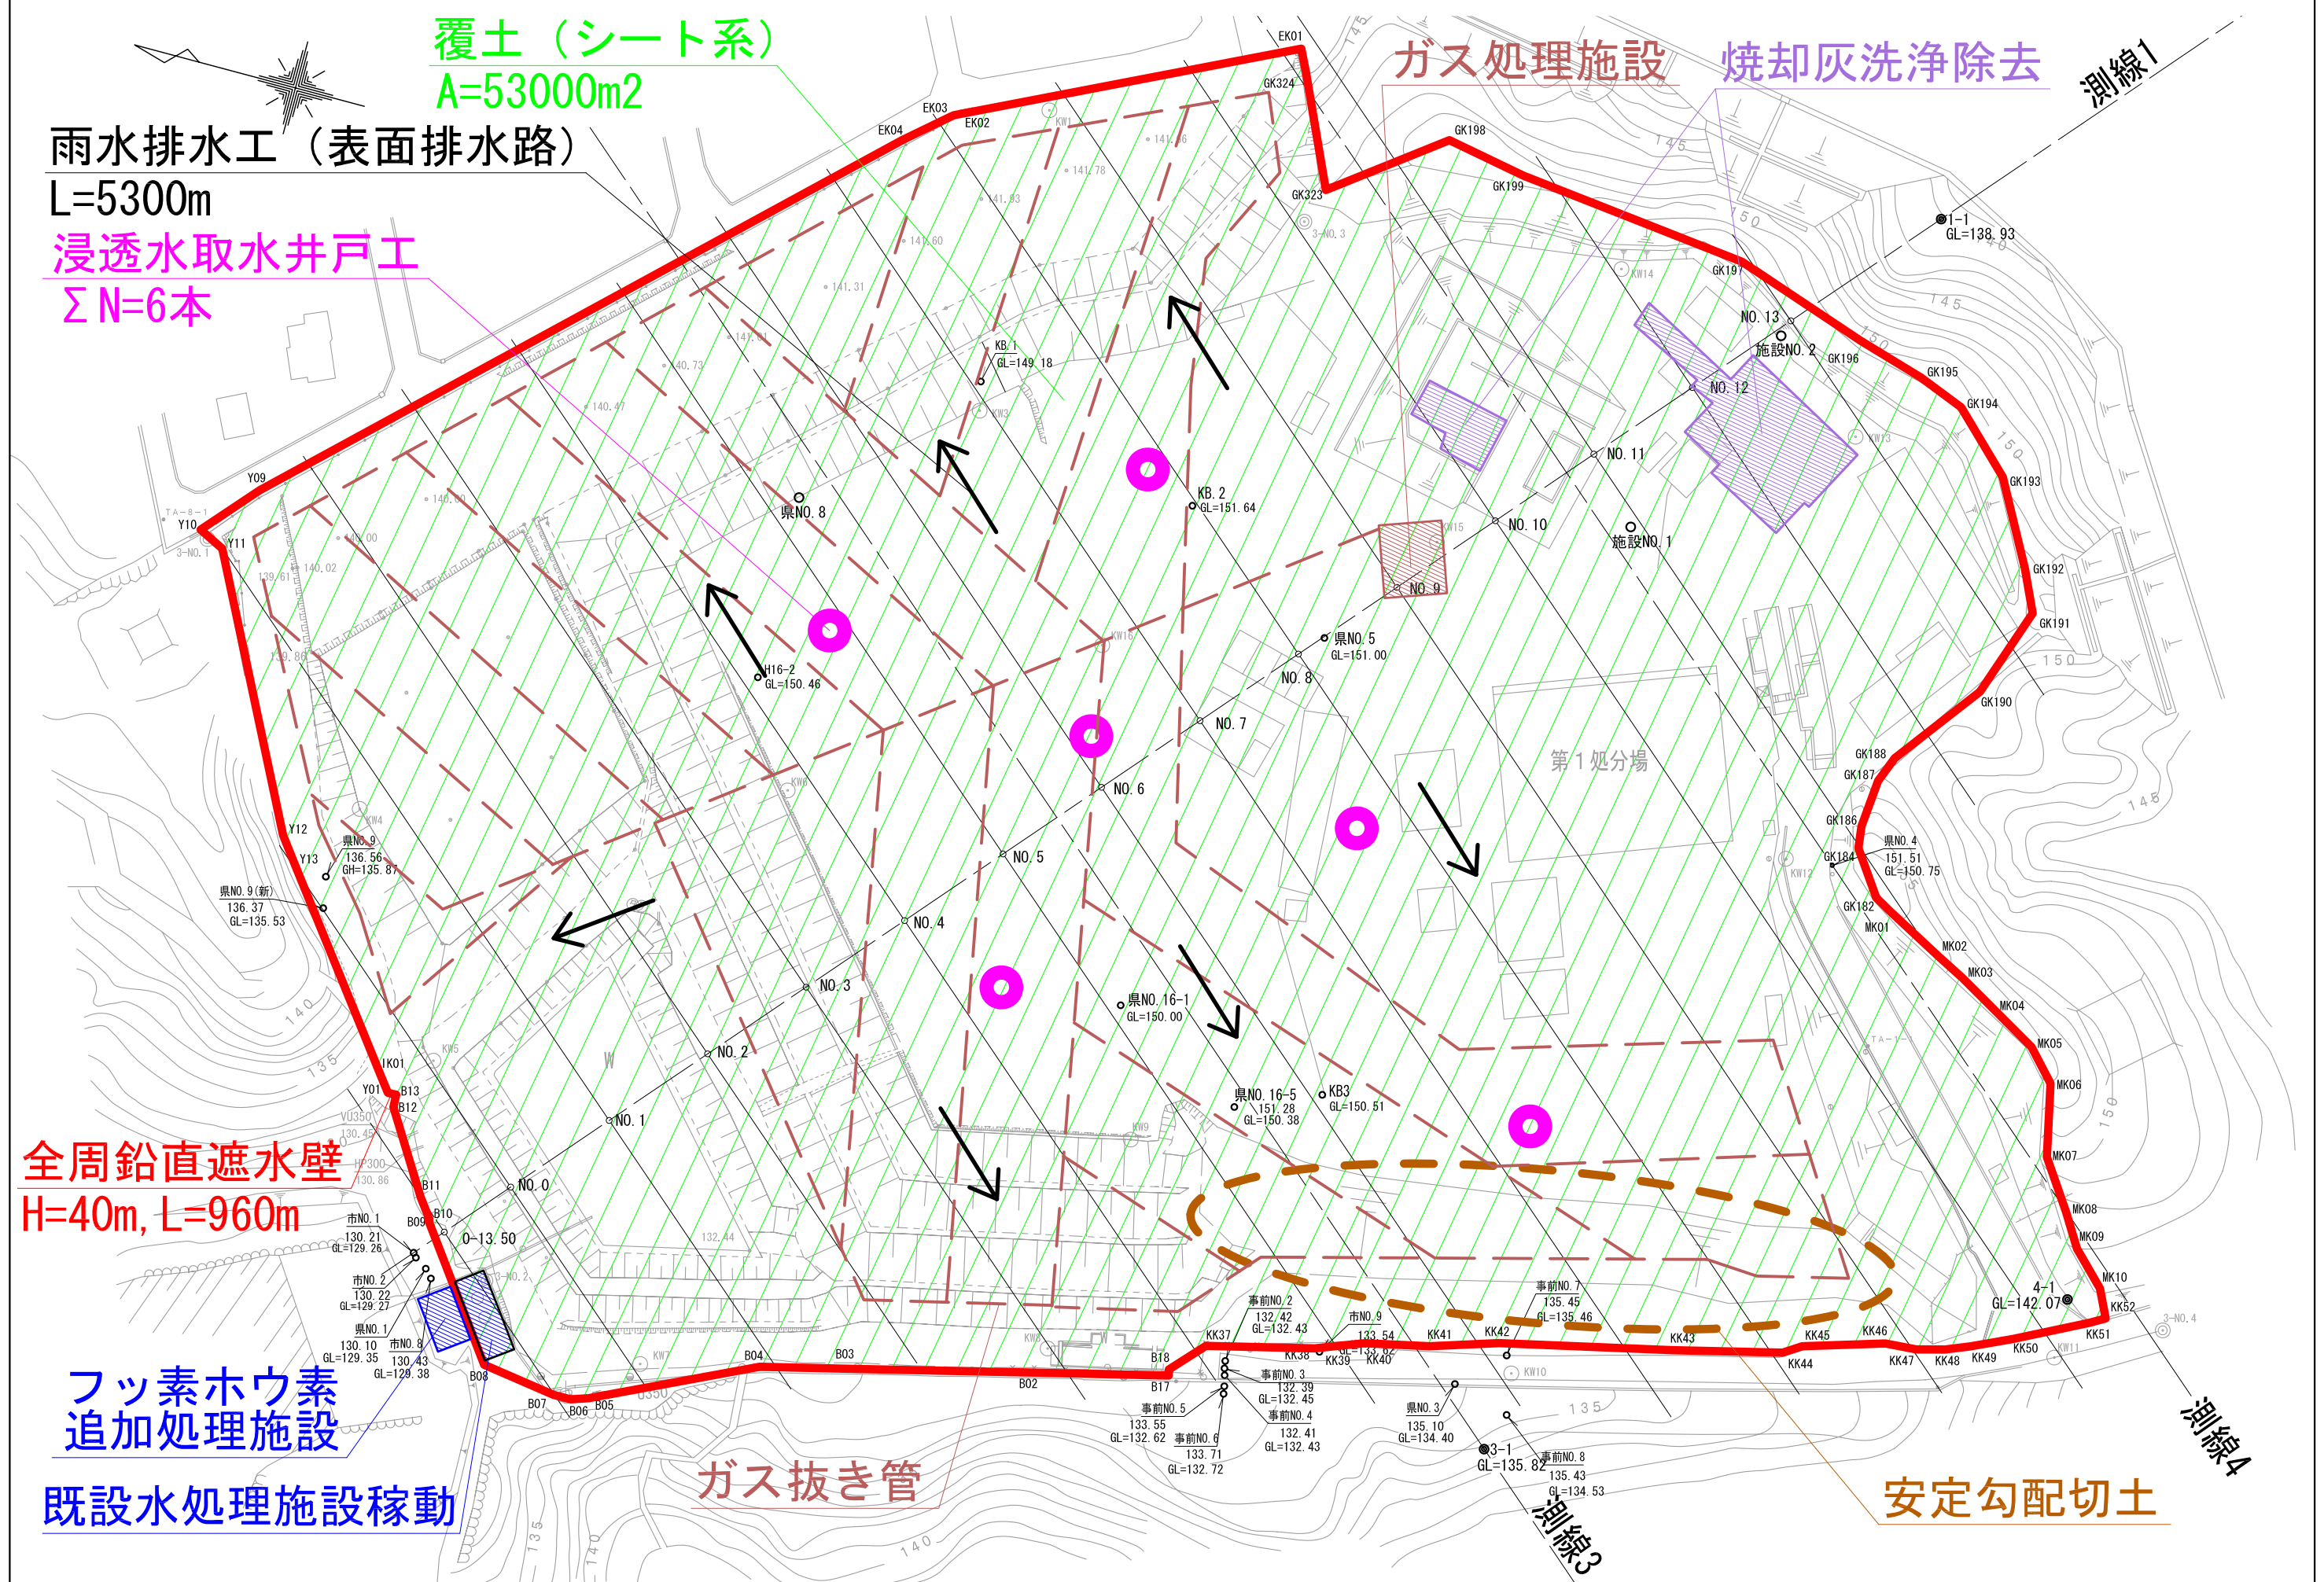

全周鉛直遮水壁
H=40m, L=960m

フッ素ホウ素
追加処理施設

既設水処理施設稼動


ガス抜き管

安定勾配切土


測線3

測線4

安定勾配切土＋覆土＋バリア井戸＋浸透水取水井戸＋ガス処理＋焼却灰洗淨除去

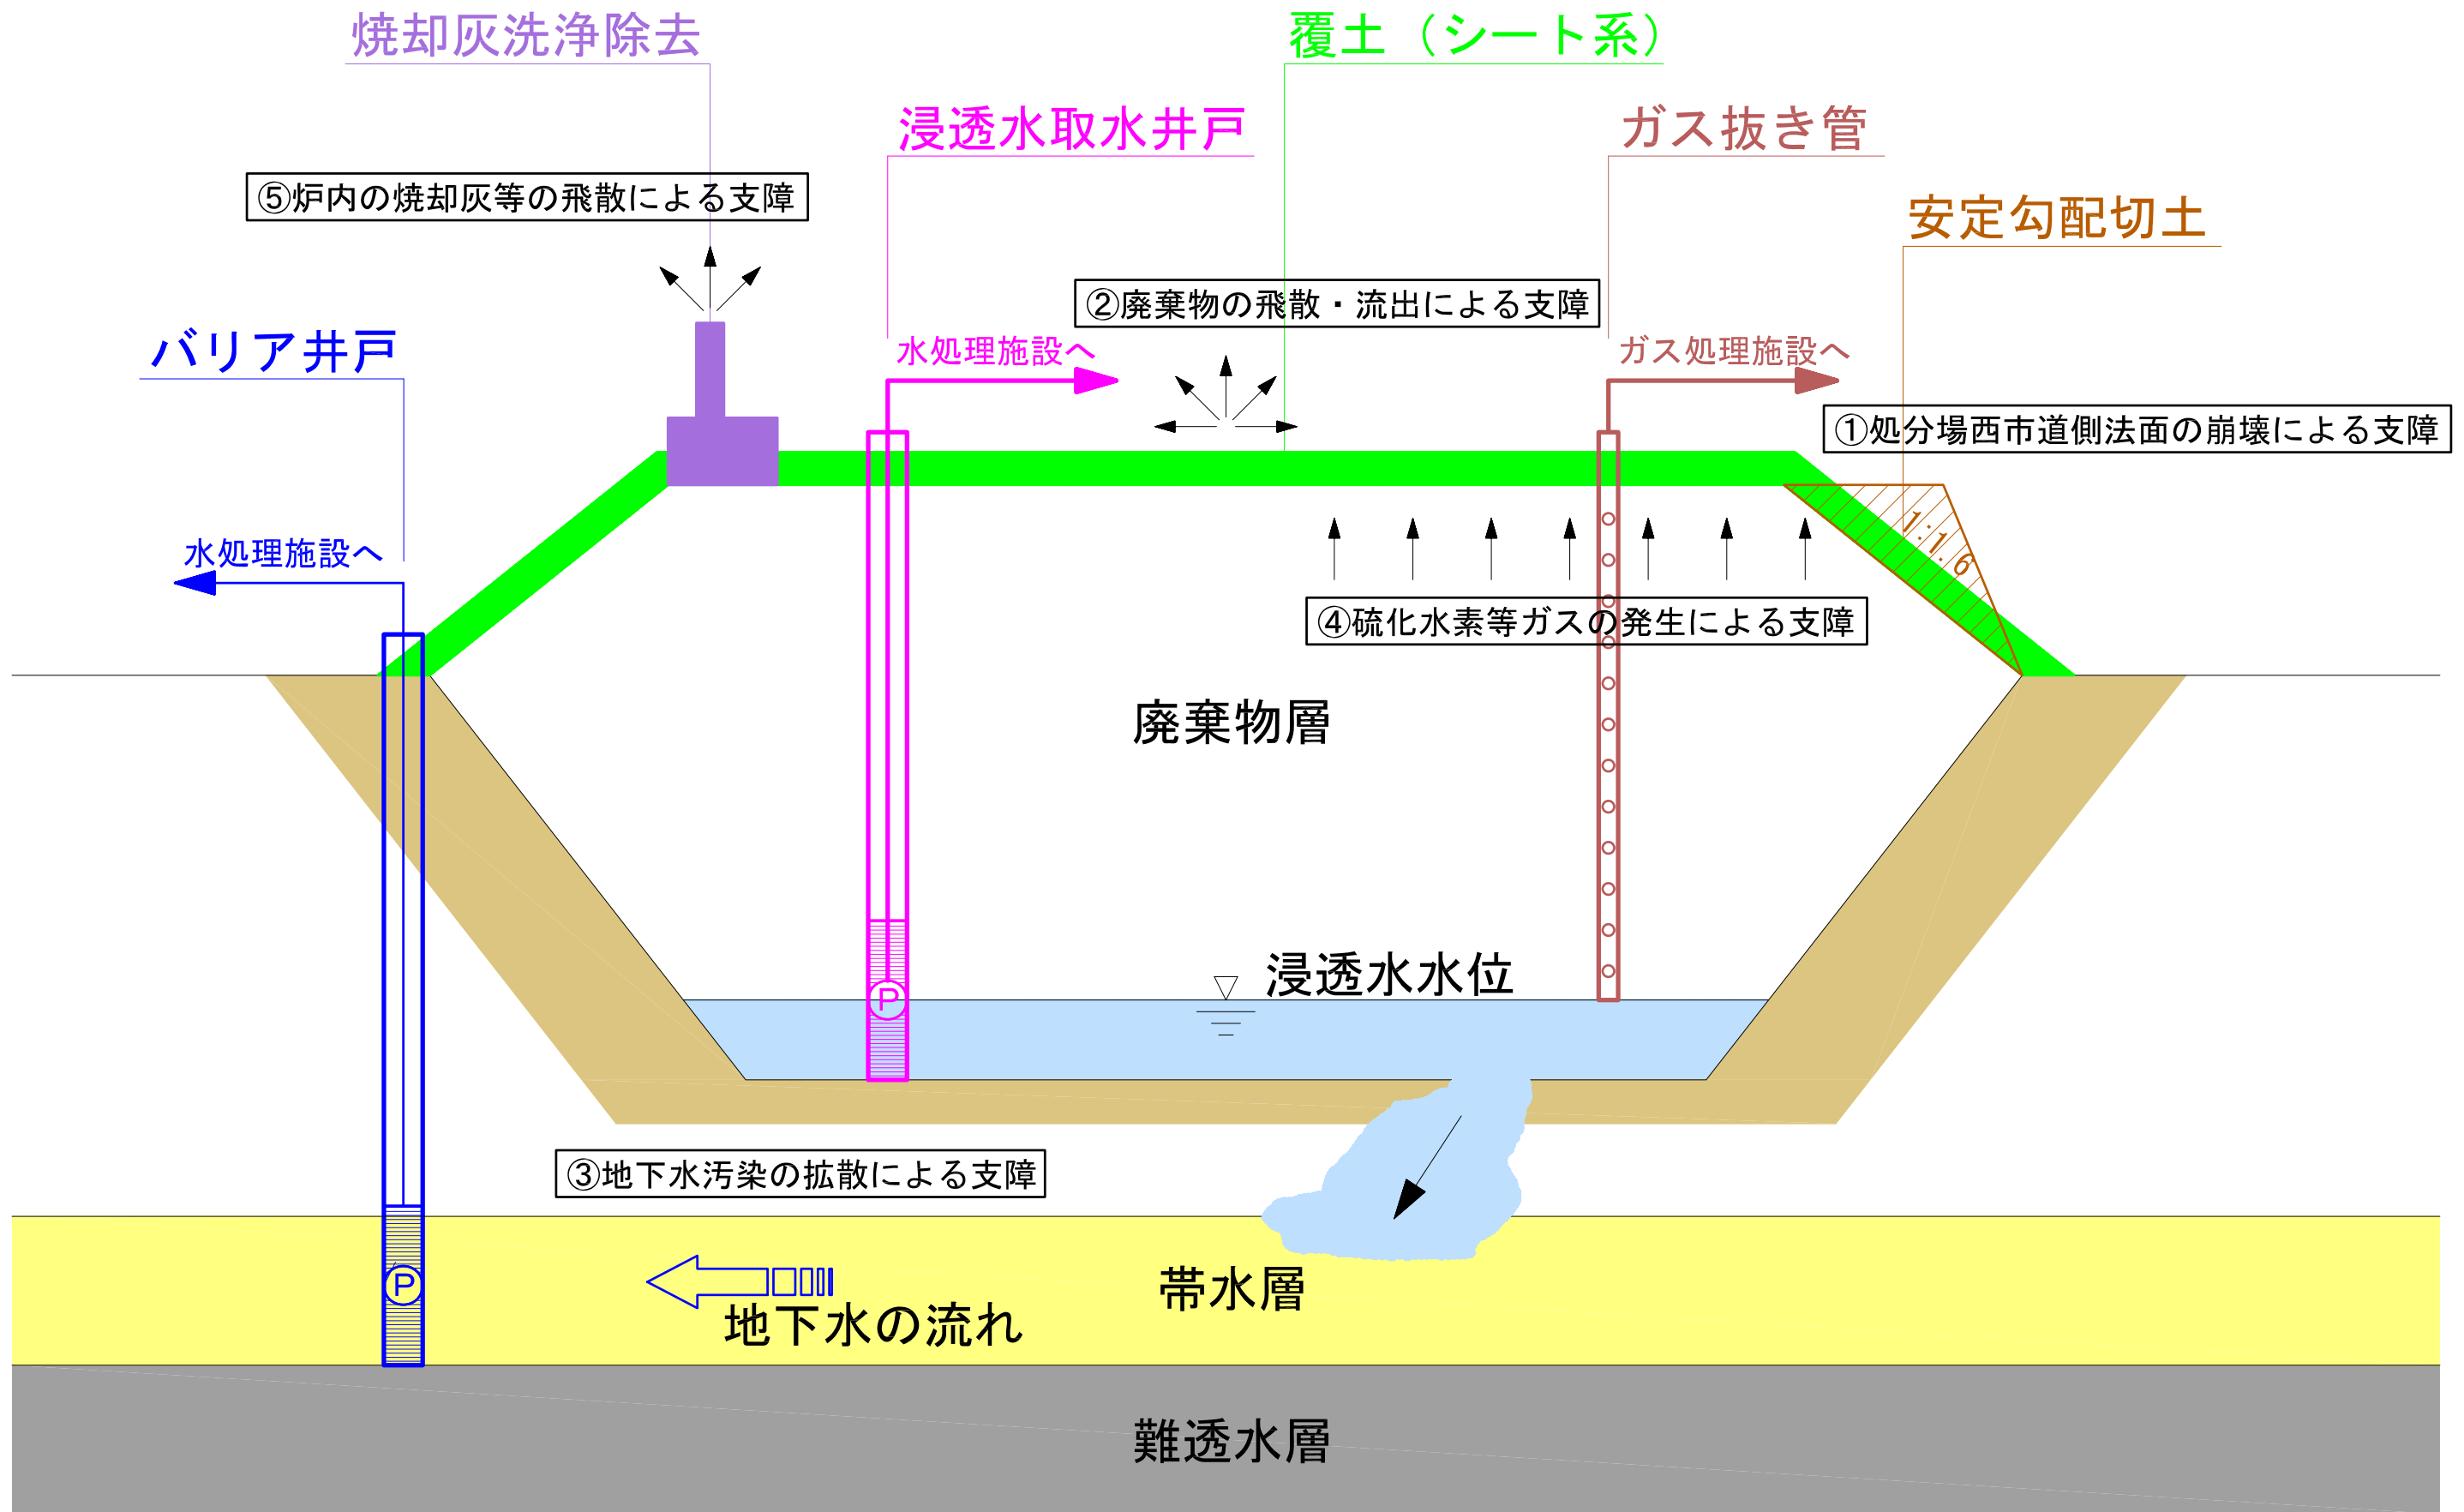

安定勾配切土+覆土+バリア井戸+浸透水取水井戸+ガス処理+焼却灰洗浄除去 V=1:500, S=1:1000

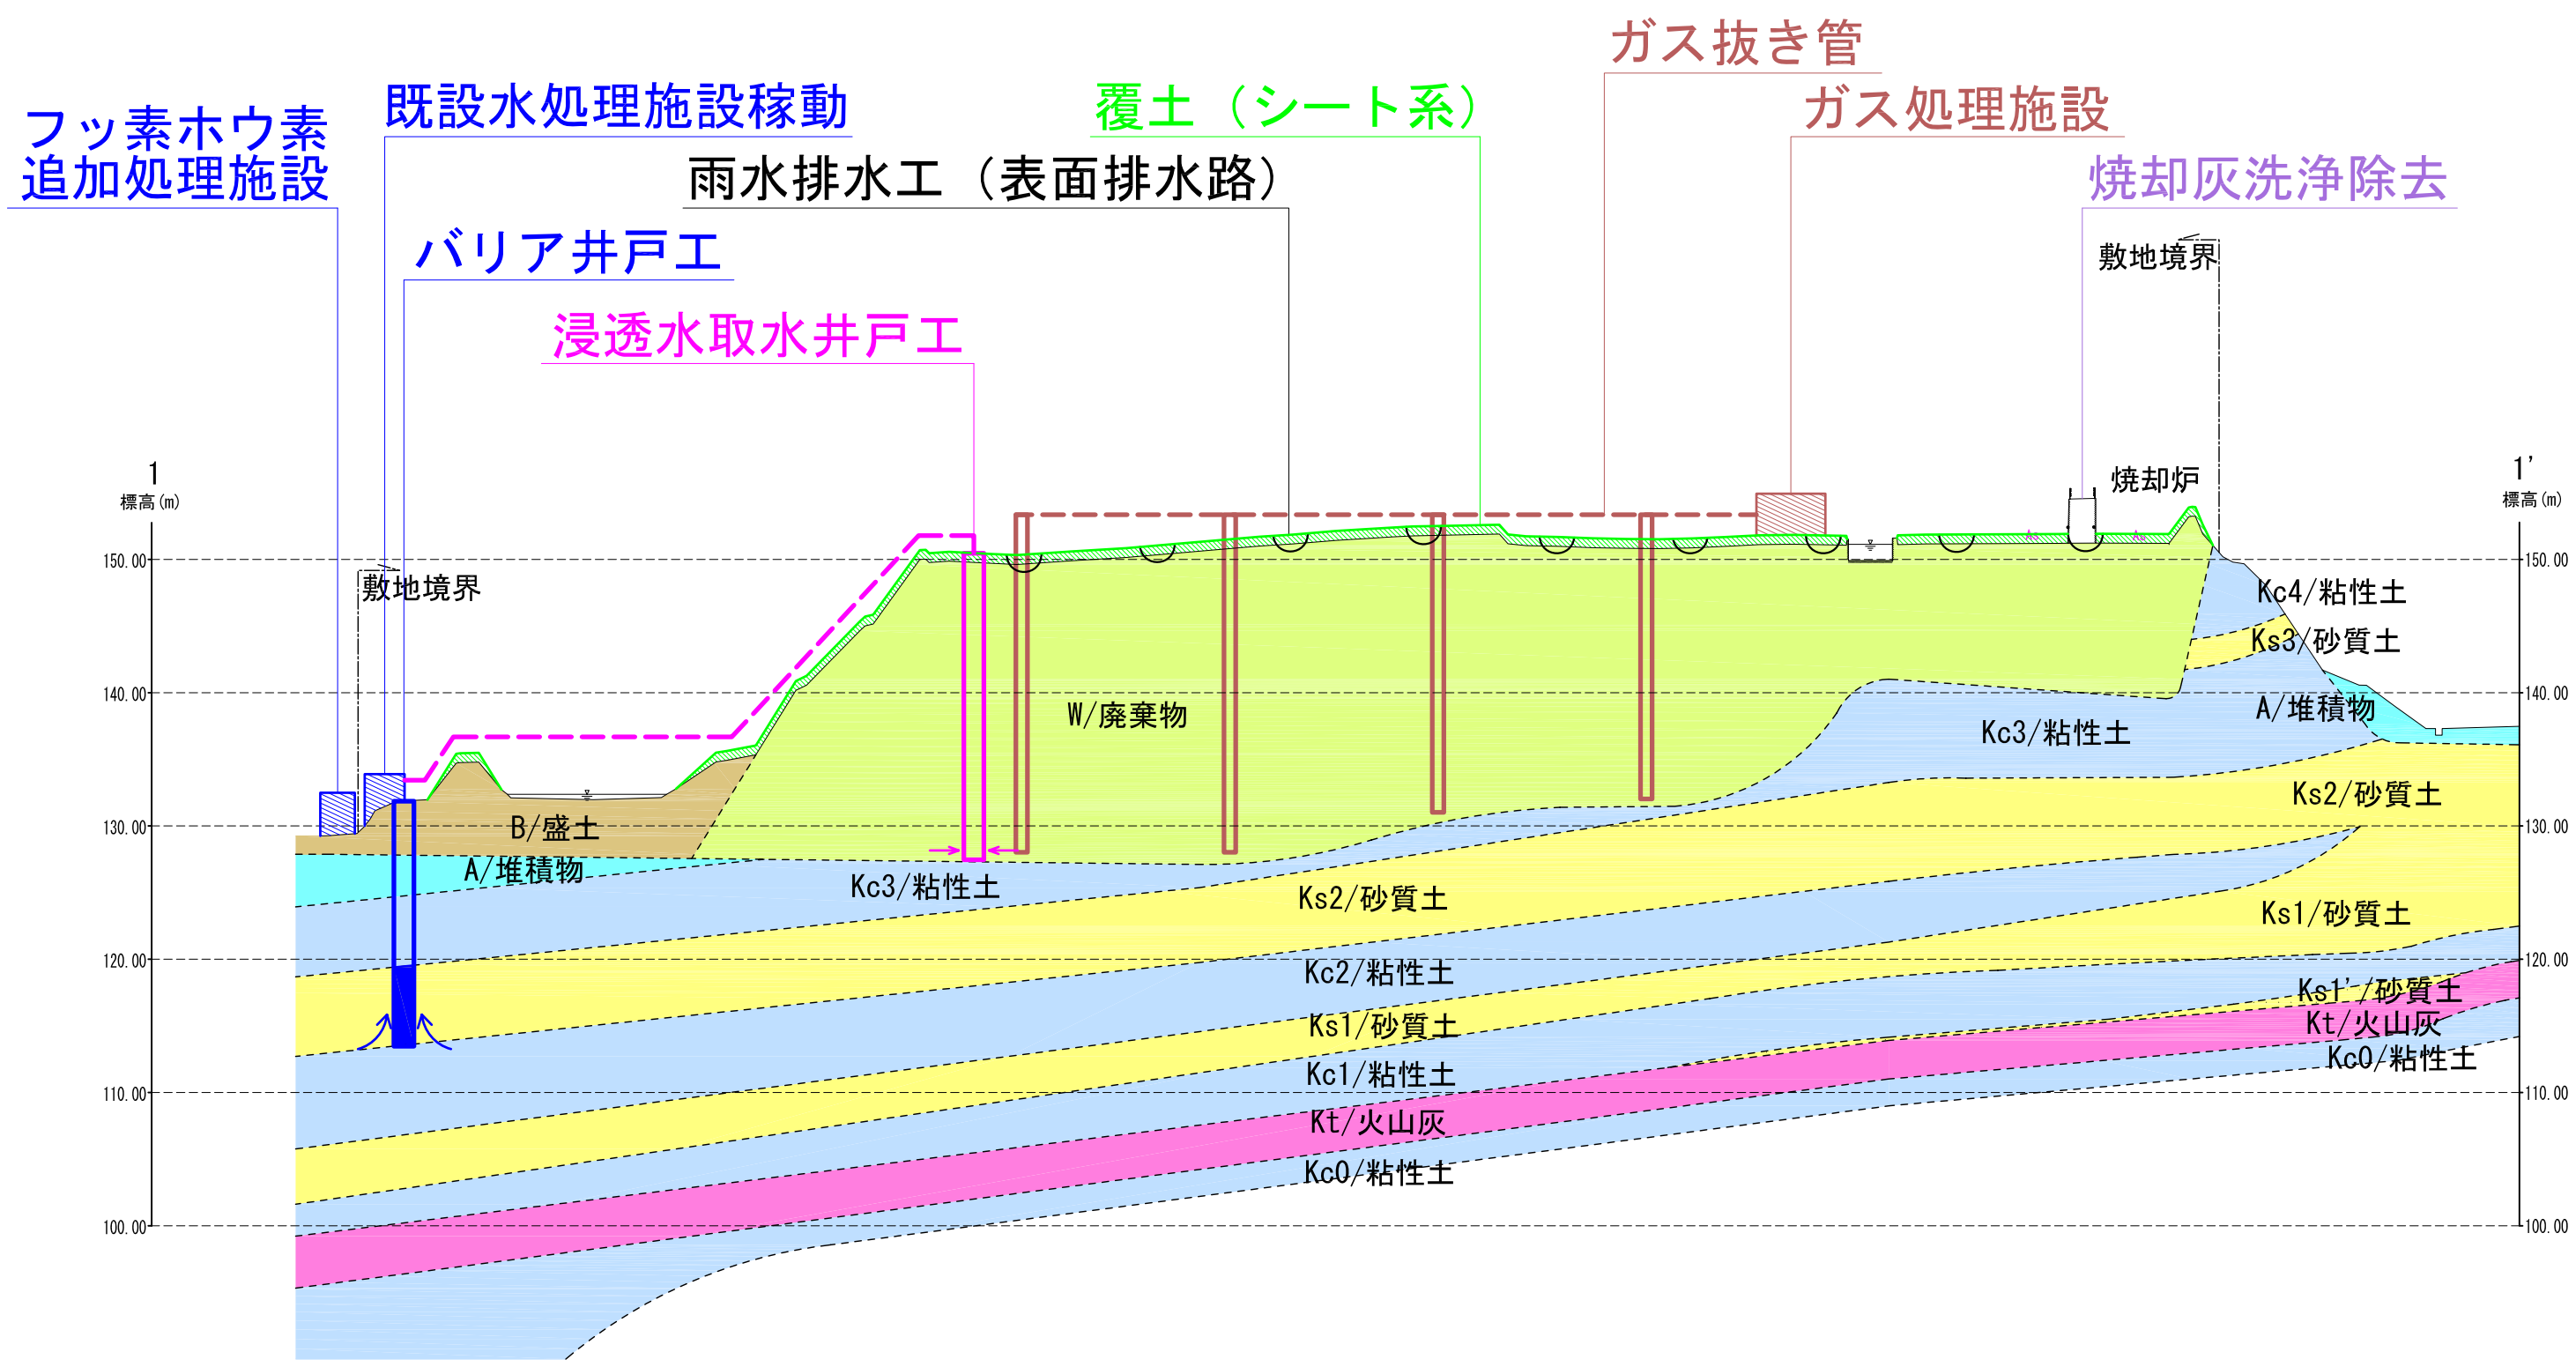

安定勾配切土+覆土+バリア井戸+浸透水取水井戸+ガス処理+焼却灰洗浄除去 S=1:1000

覆土 (シート系)
A=53000m²

ガス処理施設 焼却灰洗浄除去

測線1

雨水排水工 (表面排水路)
L=5300m
浸透水取水井戸工
Σ N=6本

バリア井戸工
Σ N=14本

フッ素ホウ素
追加処理施設

既設水処理施設稼動

ガス抜き管

安定勾配切土

測線4

測線3

