

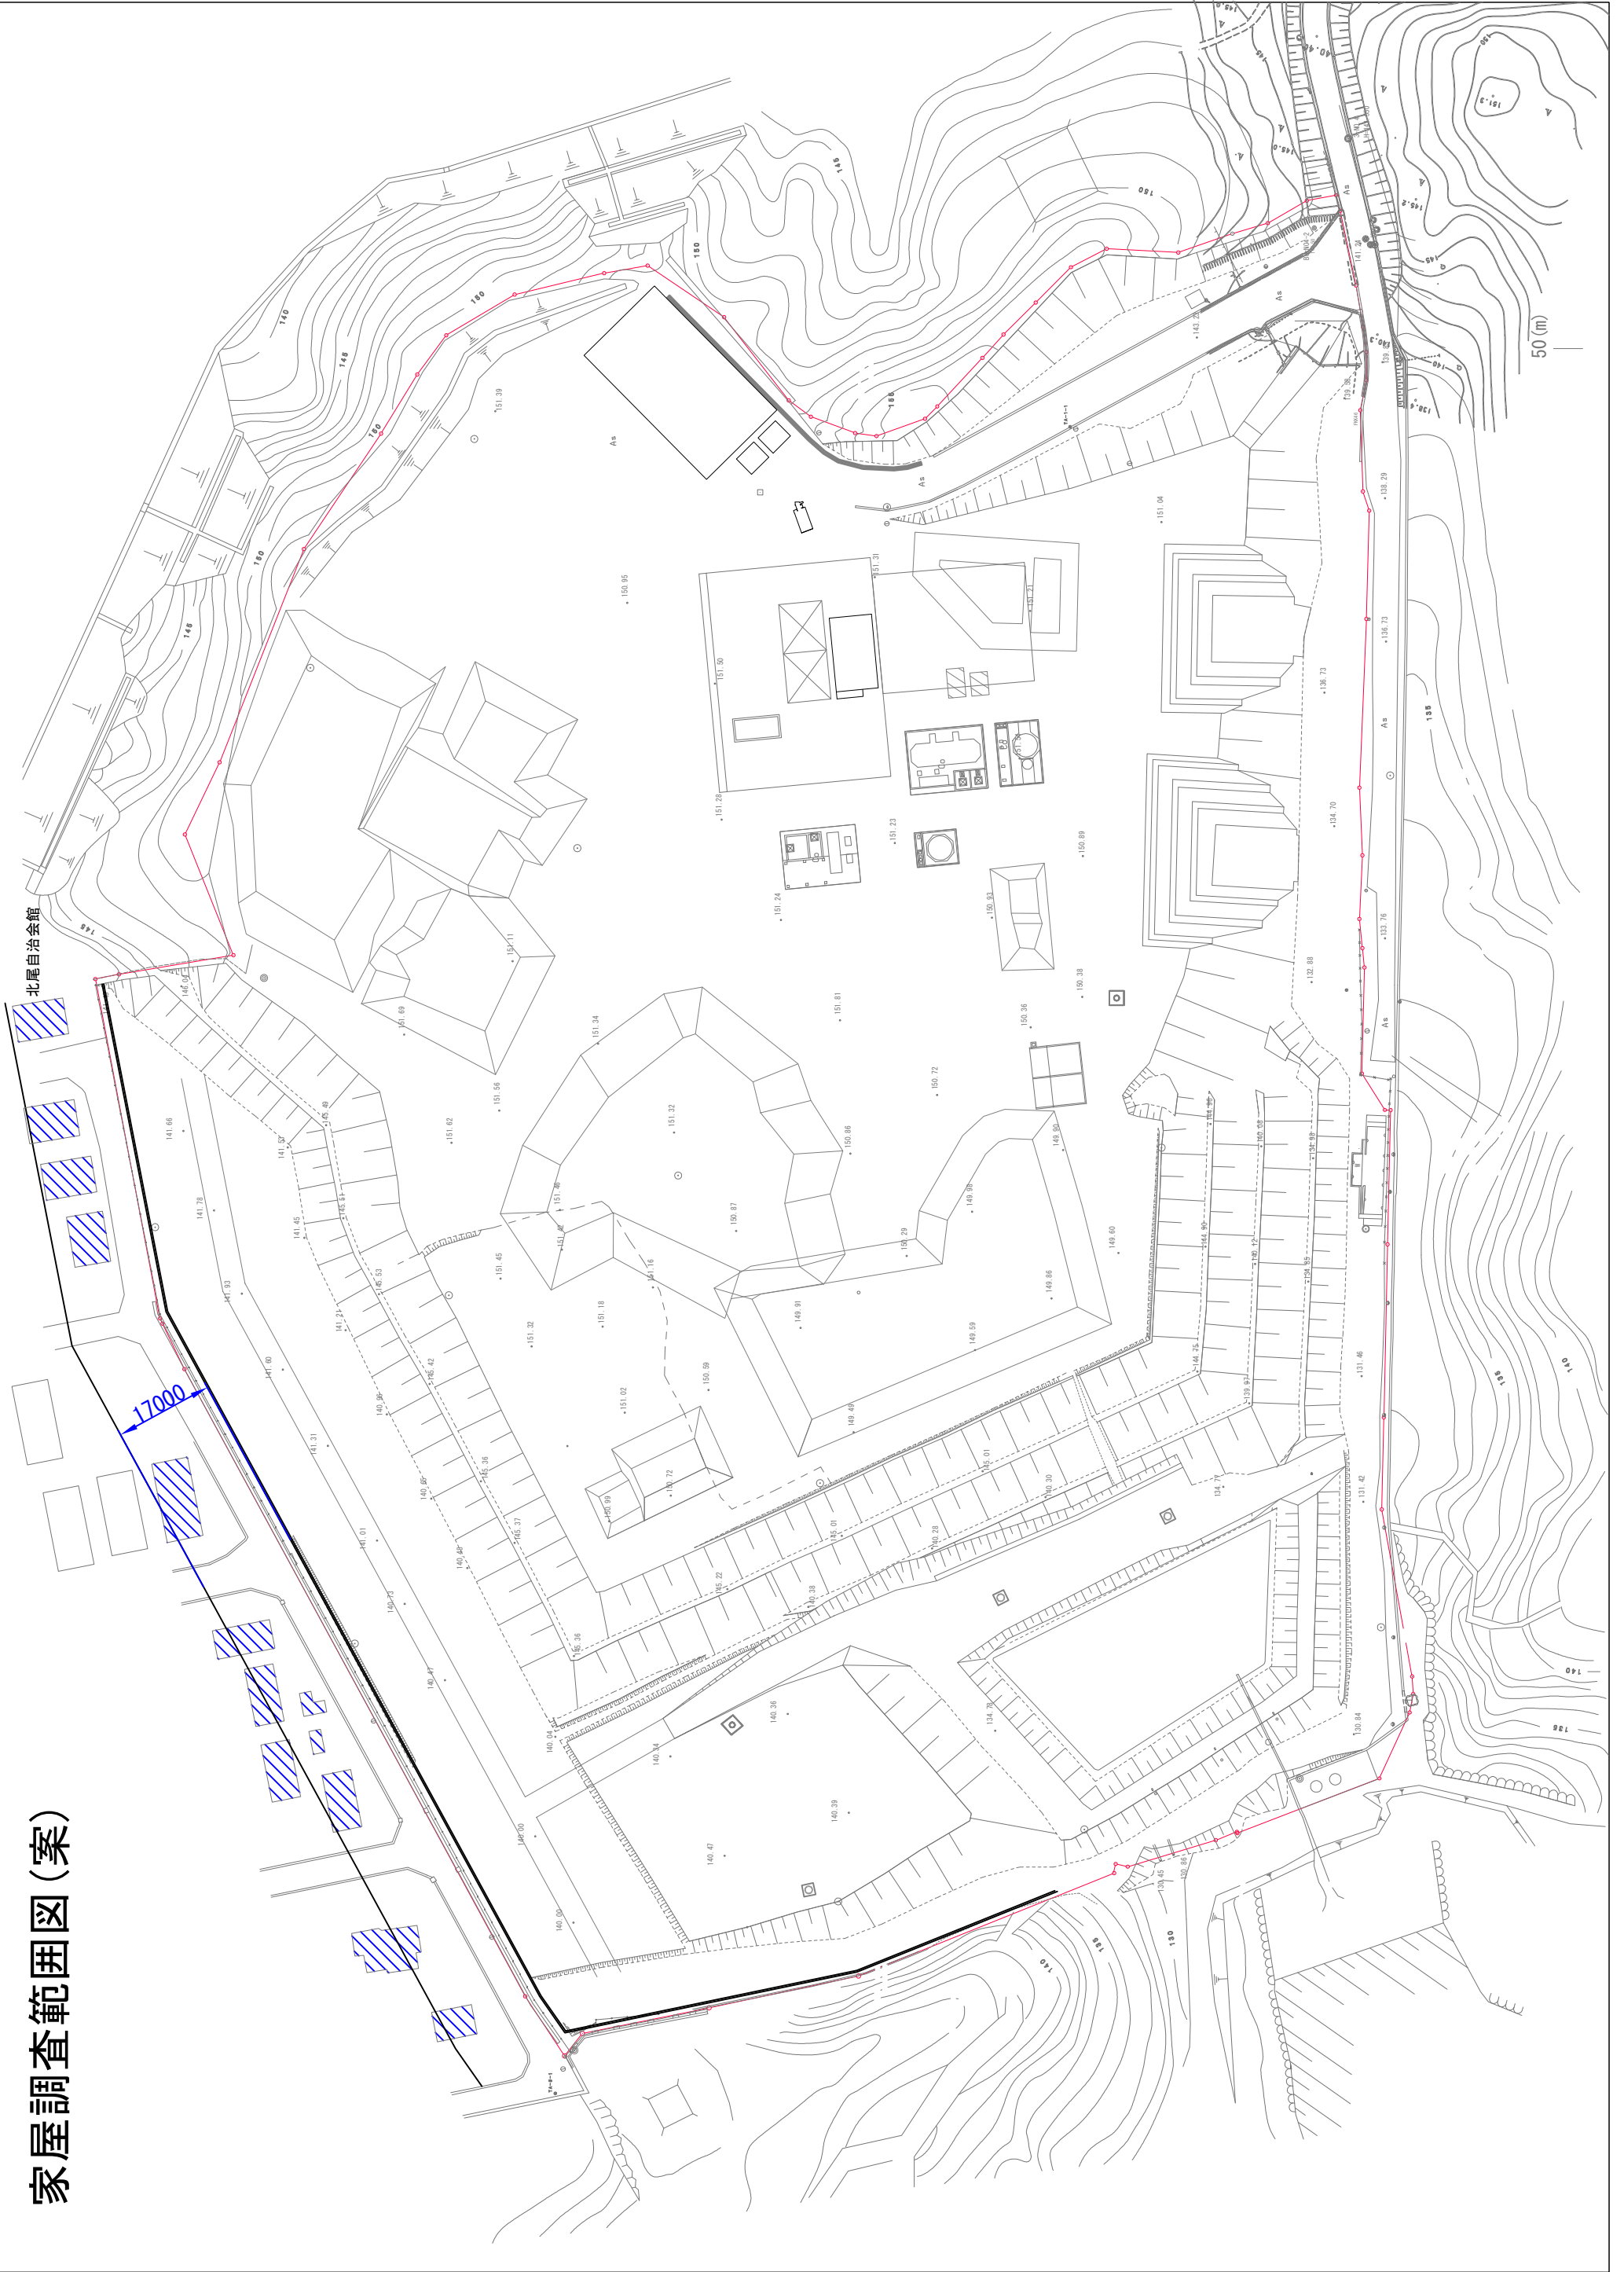


家屋調査範囲図(案)


北尾自治会館

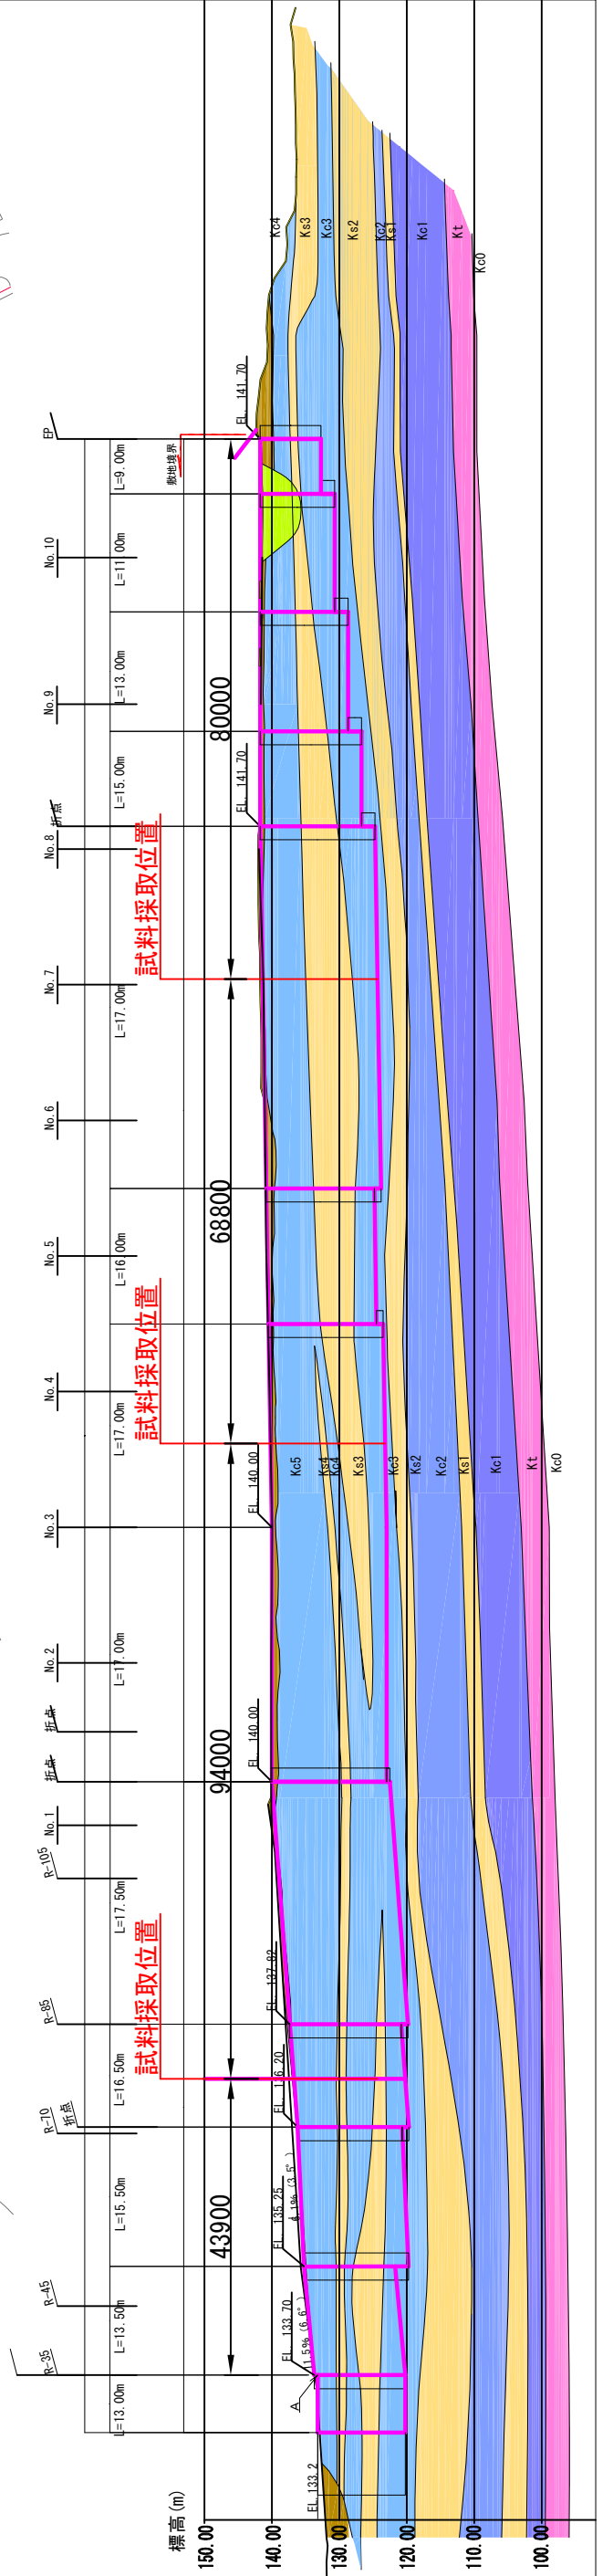


室内配合試験用試料採取位置図

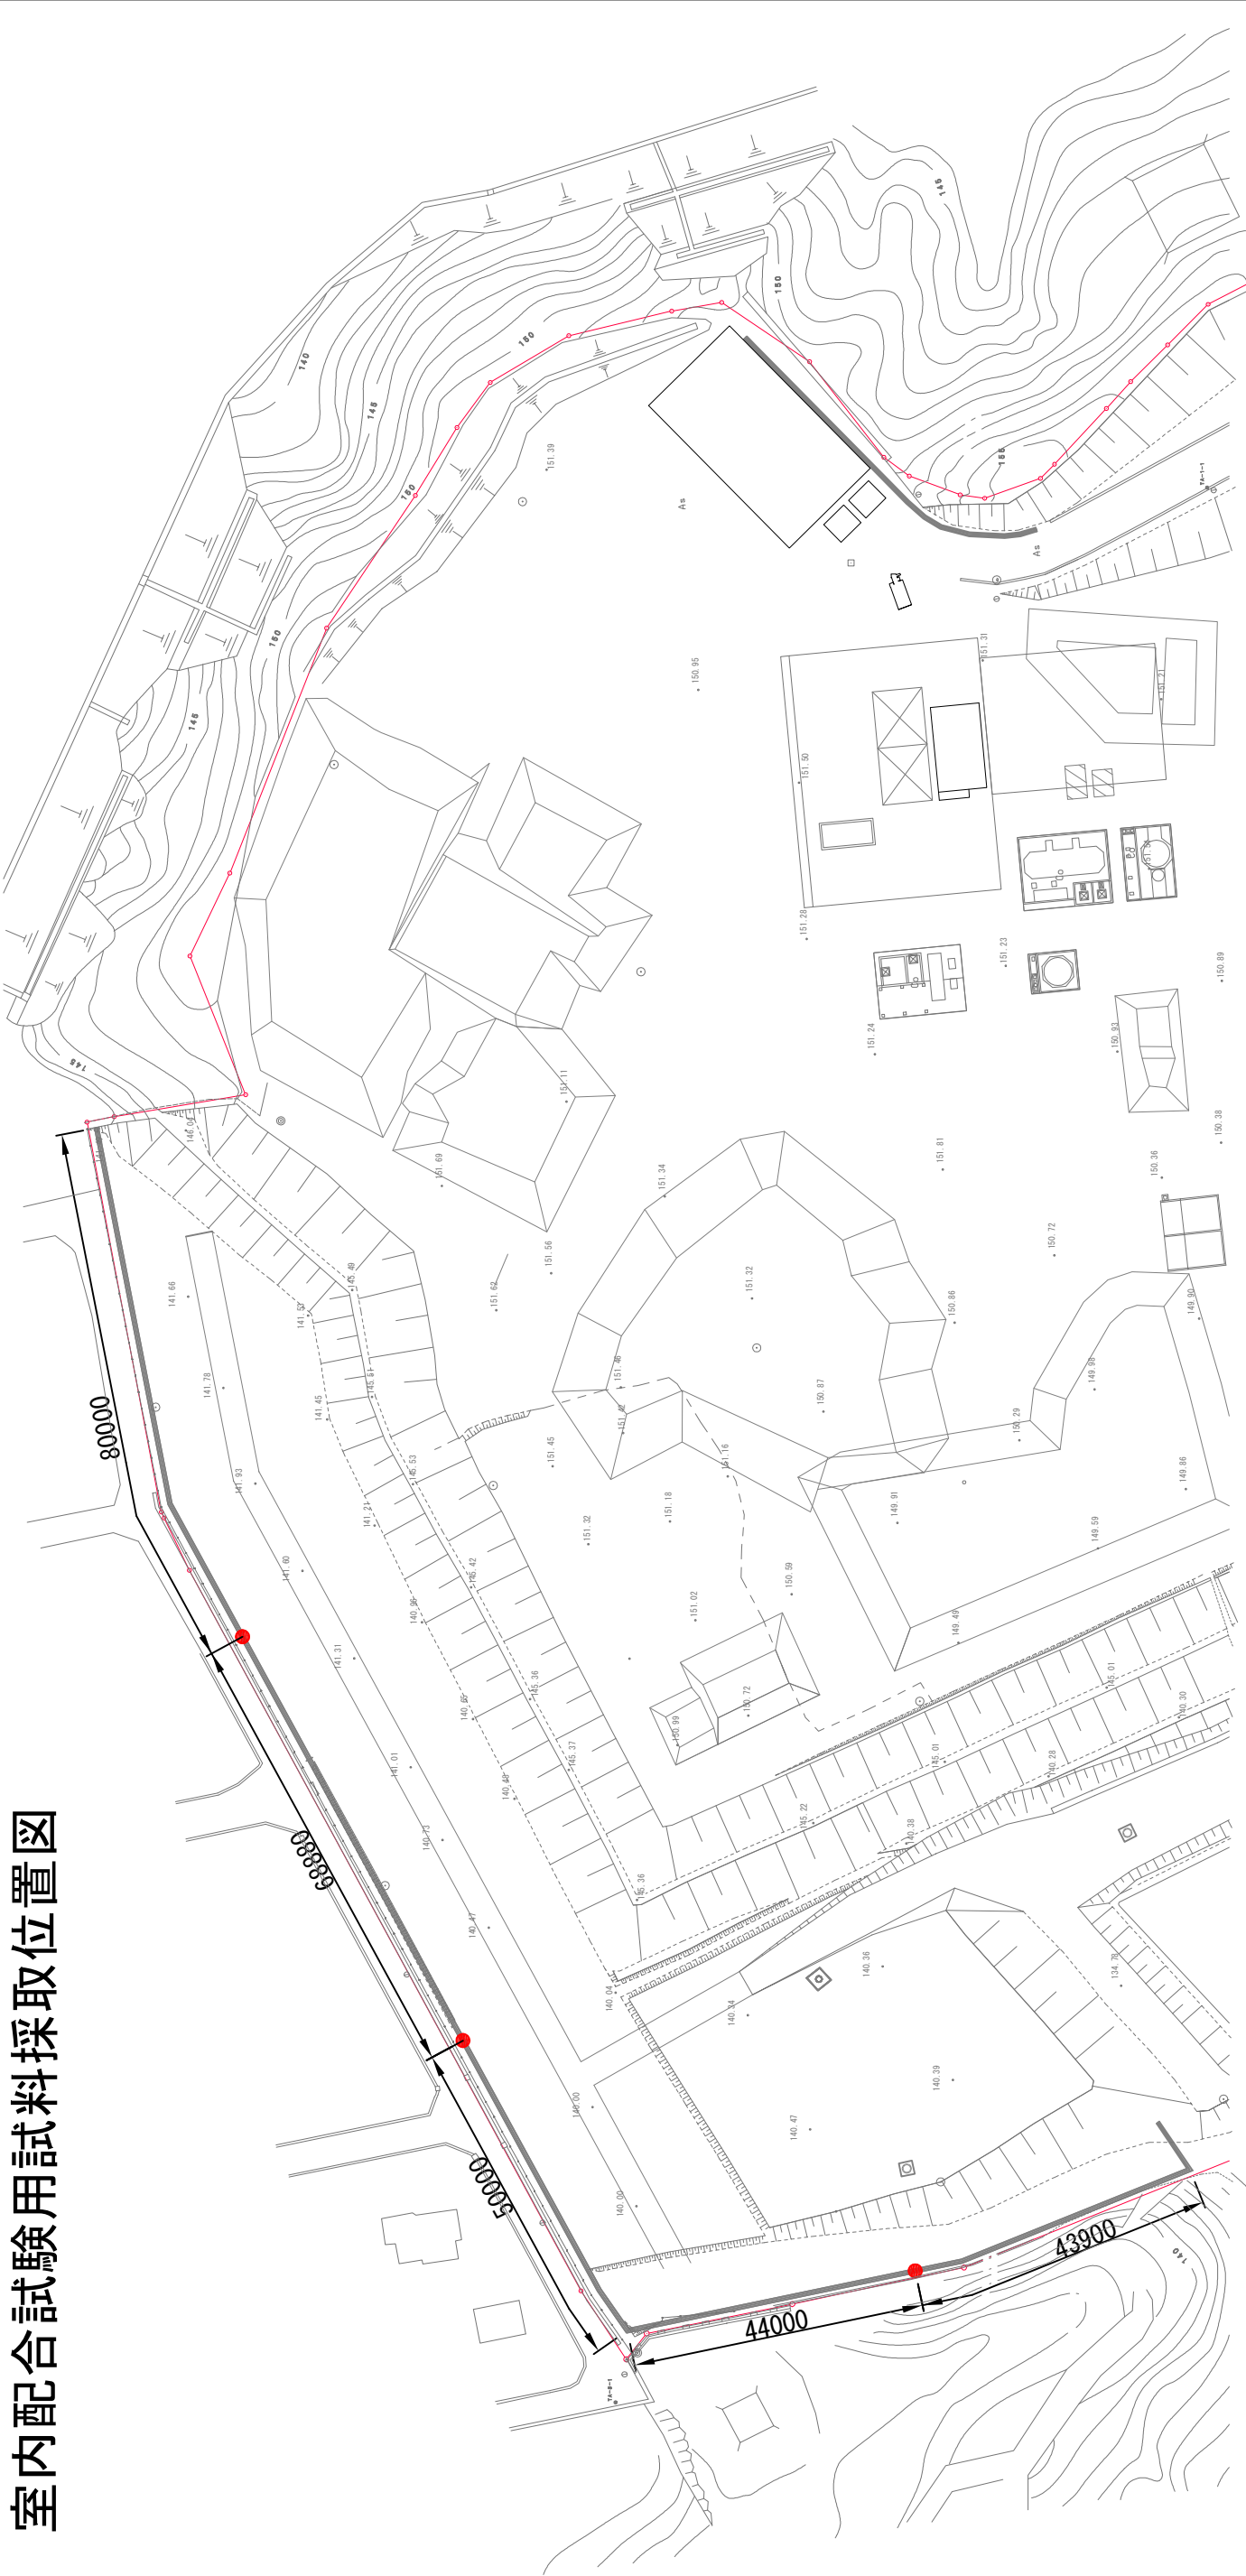


工事用道路・施工ヤード整備

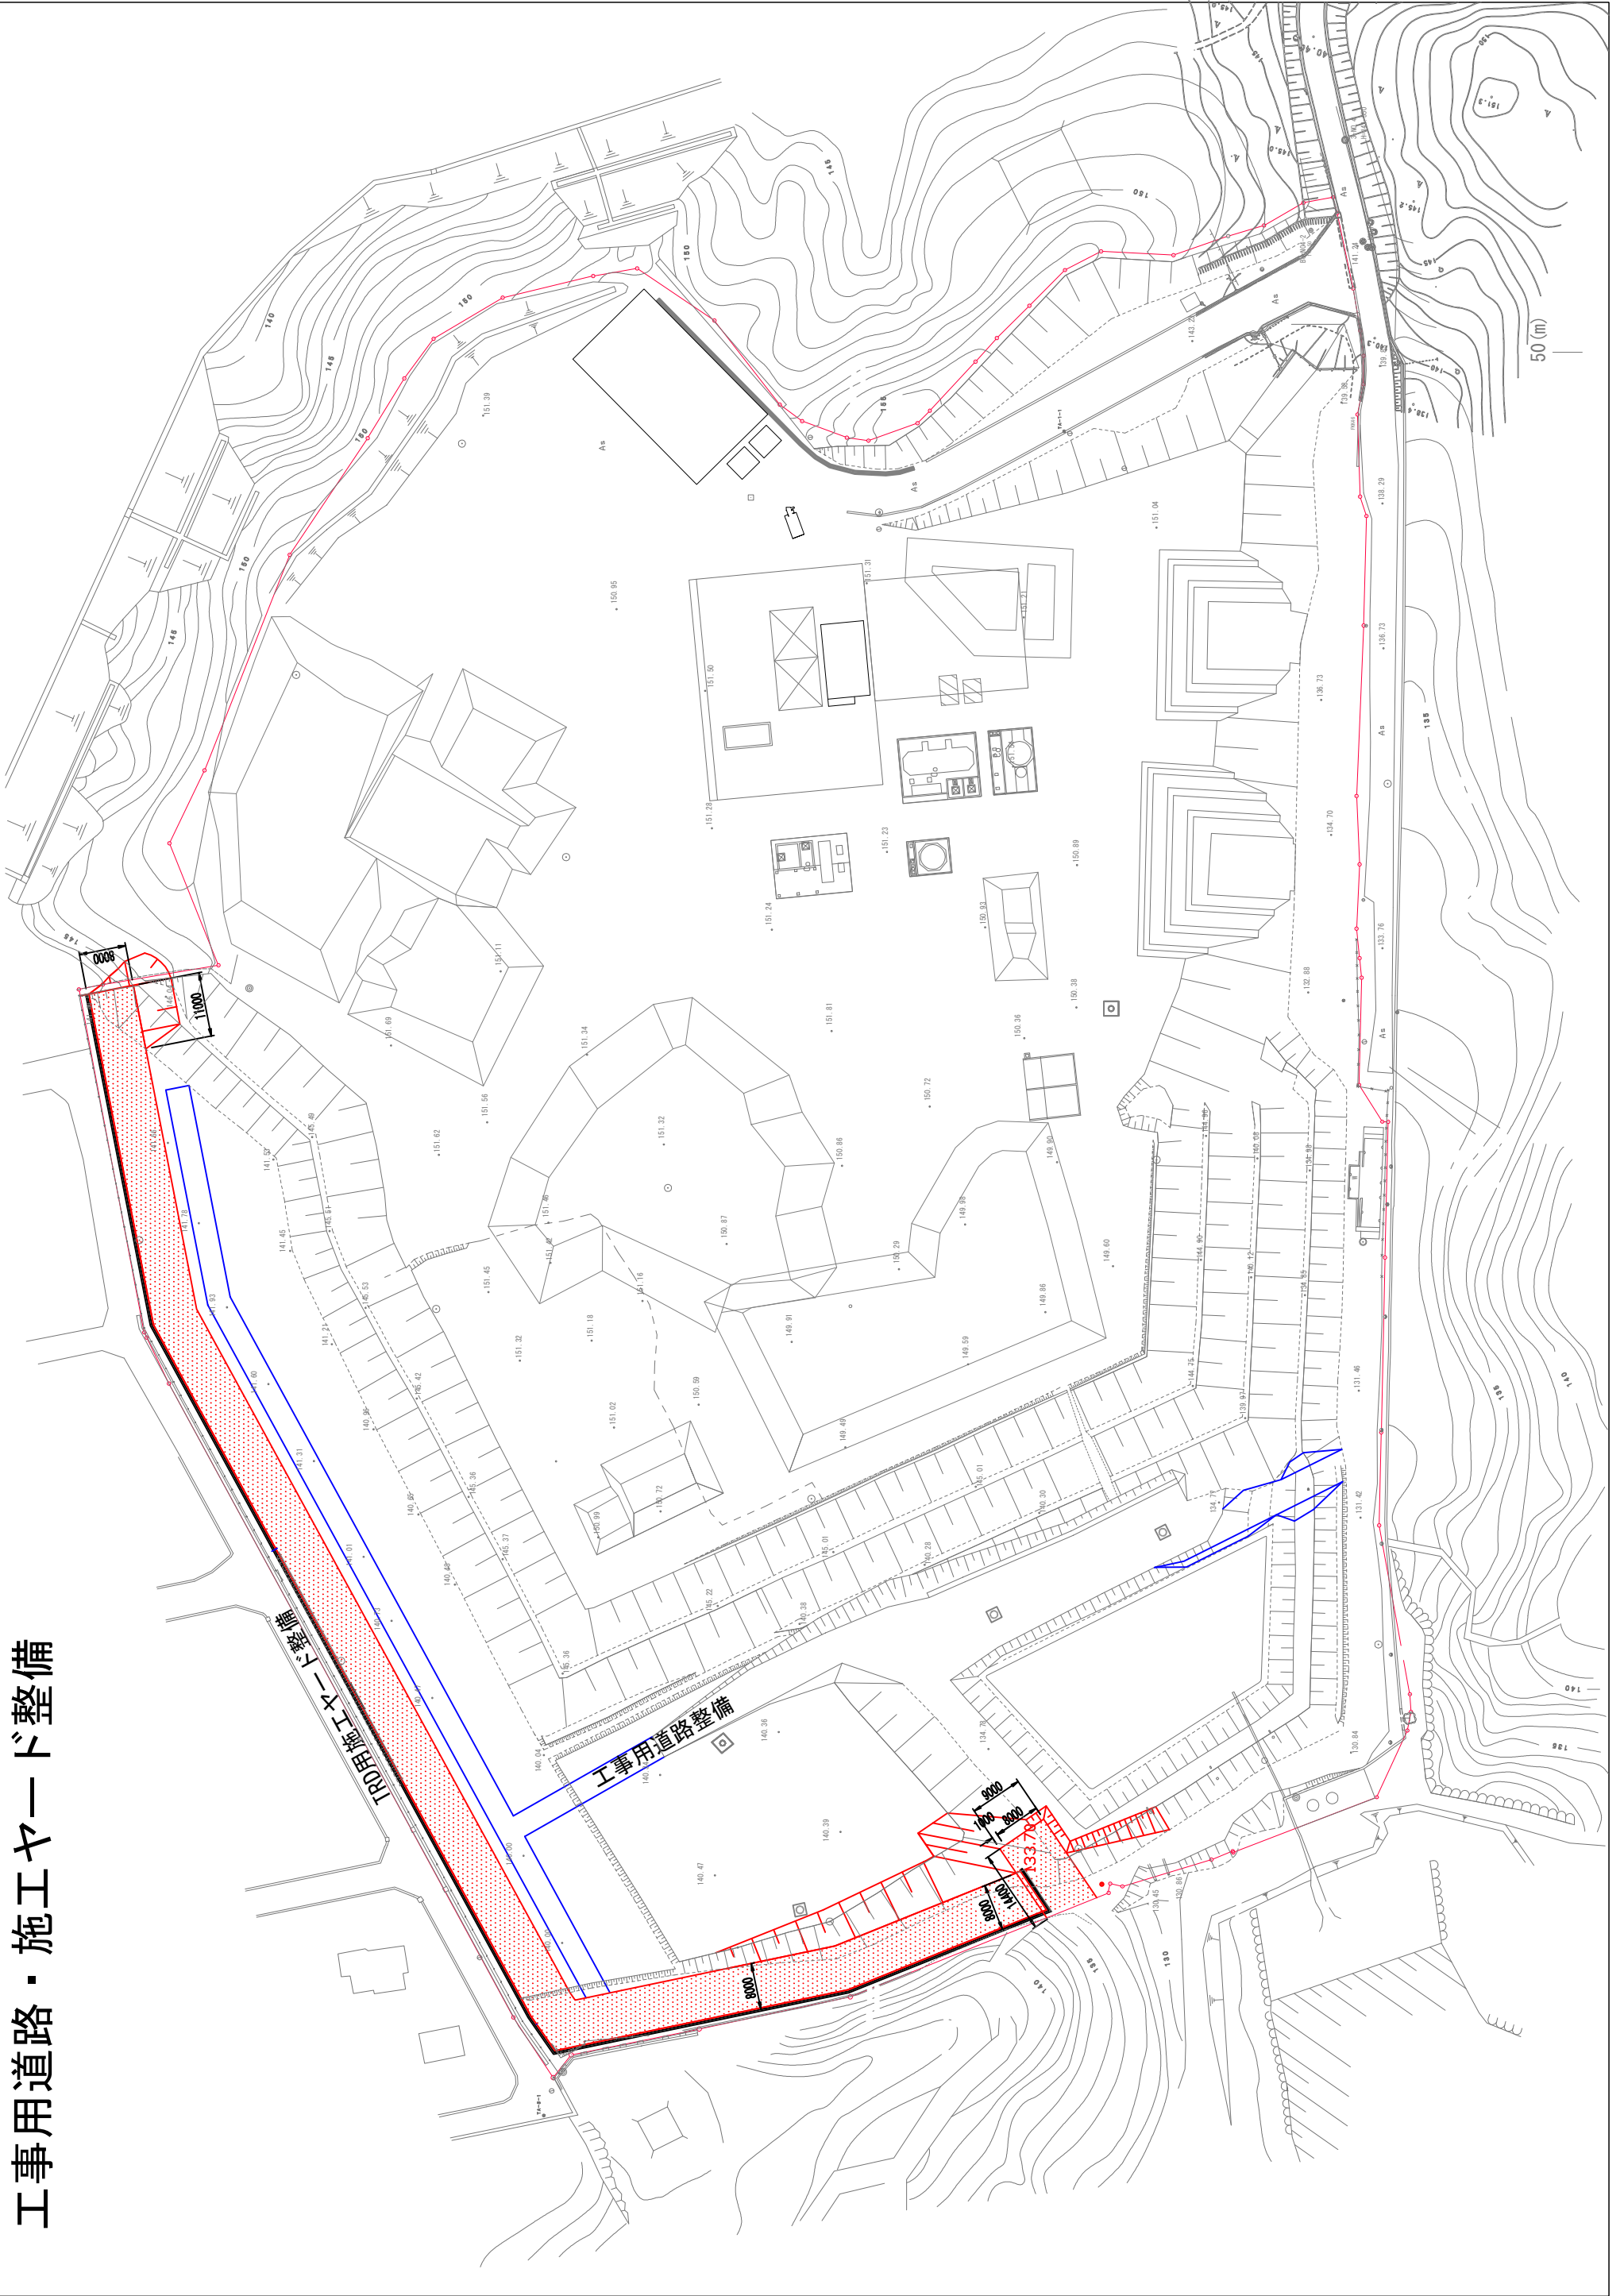

TRD施工時機械配置図

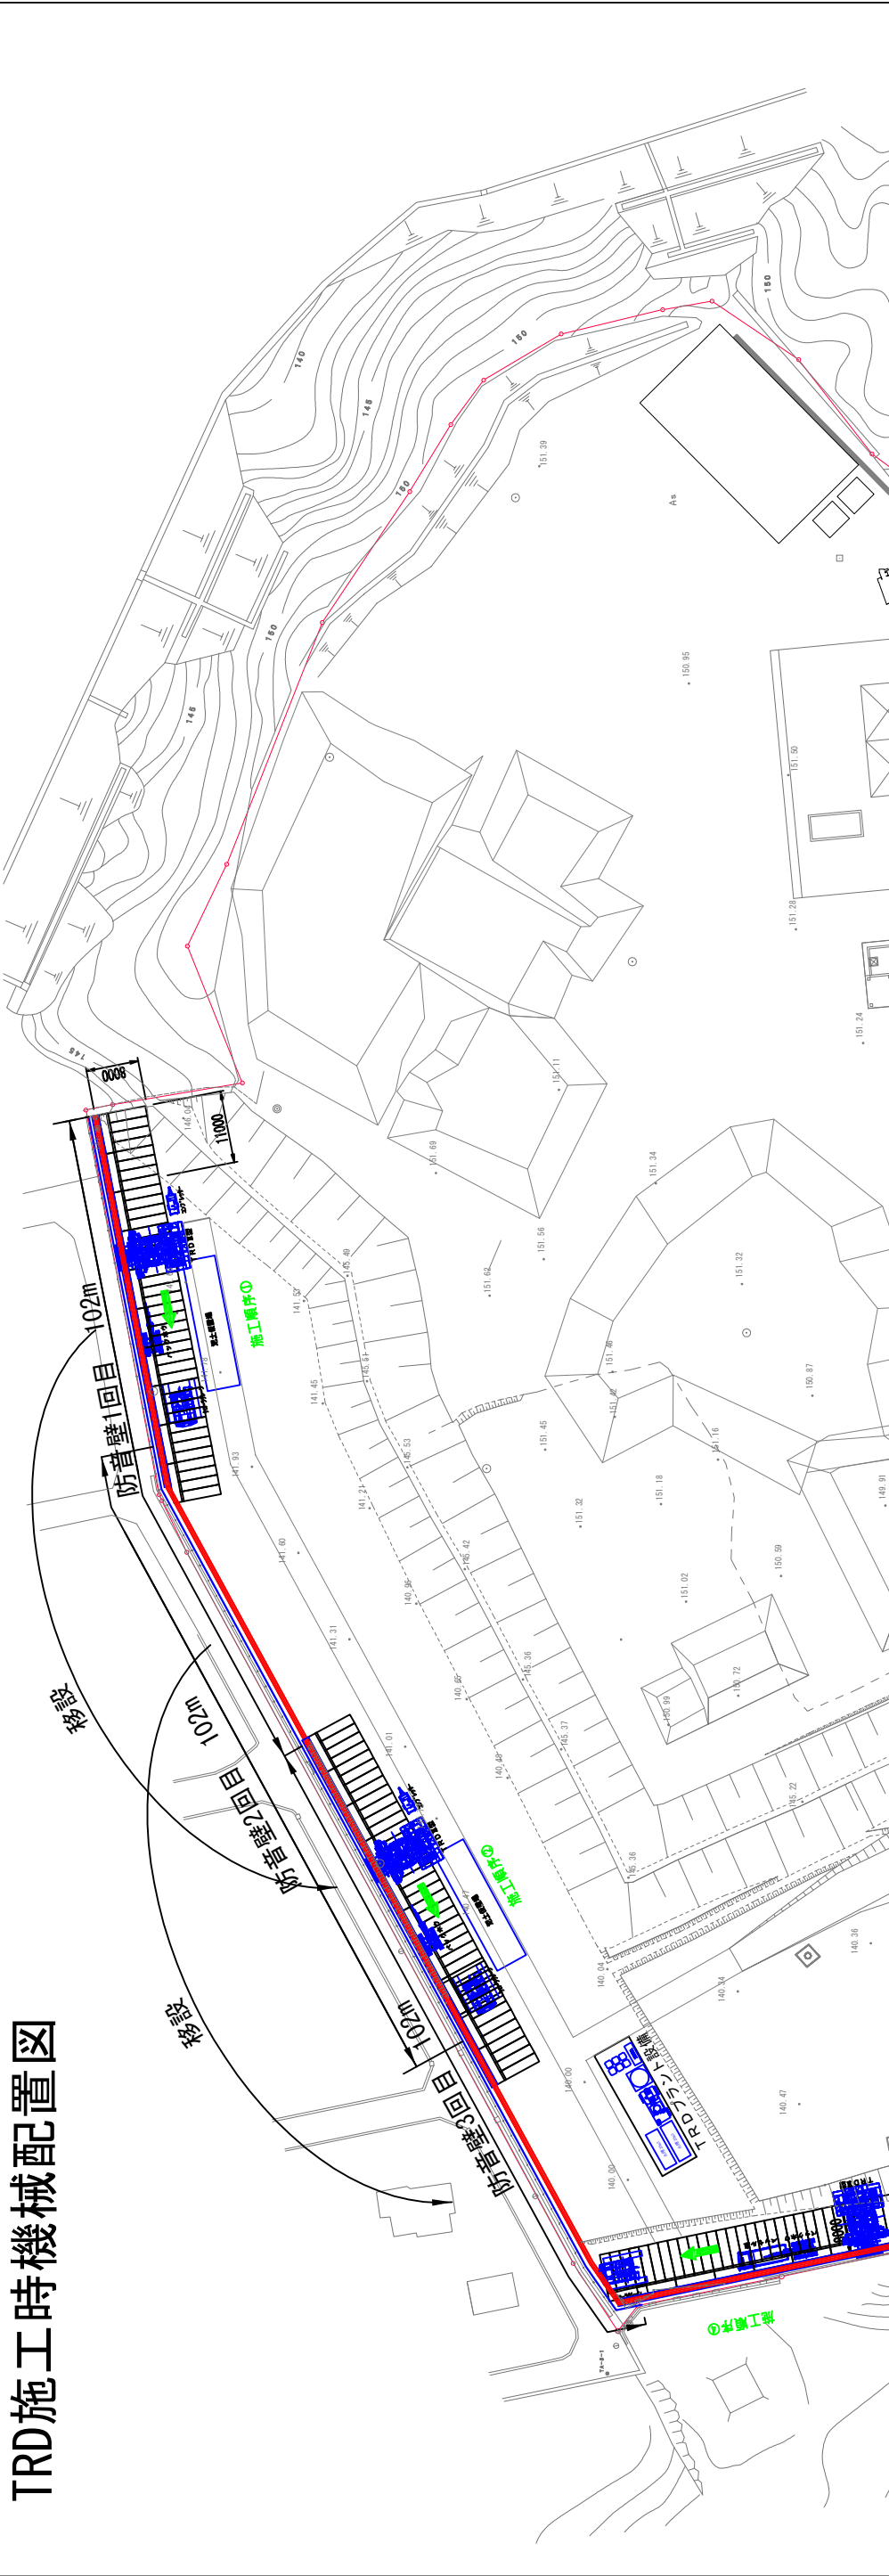

防音壁構造図(案)

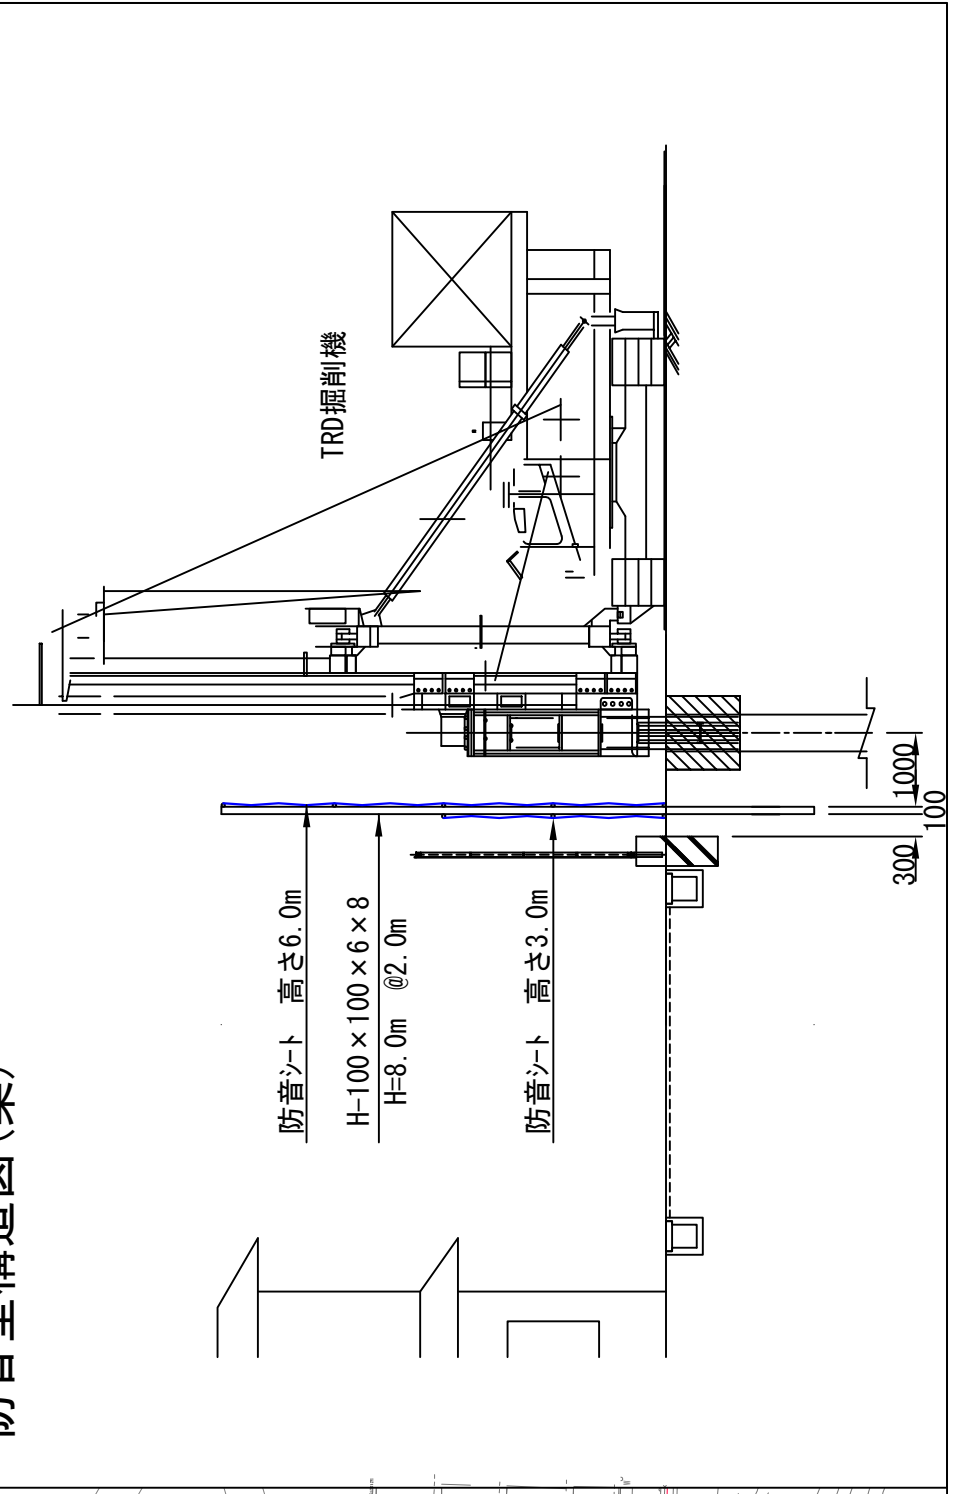

旧産業廃棄物最終処分場二次対策工事 地中連続壁工 工程表

日付 曜日	2014 9月			2014.10月			2014.11月			2014.12月			2015.1月			2015. 2月			摘要	
	10	20	30	1	10	20	31	1	10	20	30	1	10	20	31	1	10	20		28
室内試験																				
資料採取																				
室内配合試験線養生																				
透水試験																				
配合決定 実施計画作成																				
家屋調査																				
防音シート設置																				
工事用道路・施工ヤード整備																				
試掘・置換工																				
防音壁設置																				
TRD工																				
搬入・組立																				
①部施工 57.4m																				
②部施工 141.5m																				
段取り替え																				
③部施工 45.23m																				
④部施工 51.2m																				
解体搬出																				

