


平成30年度常時モニタリング調査井戸位置図

別紙1

Ks3 **Ks2**

- ● 水位・水質計設置井戸
- ○ 水位計設置井戸

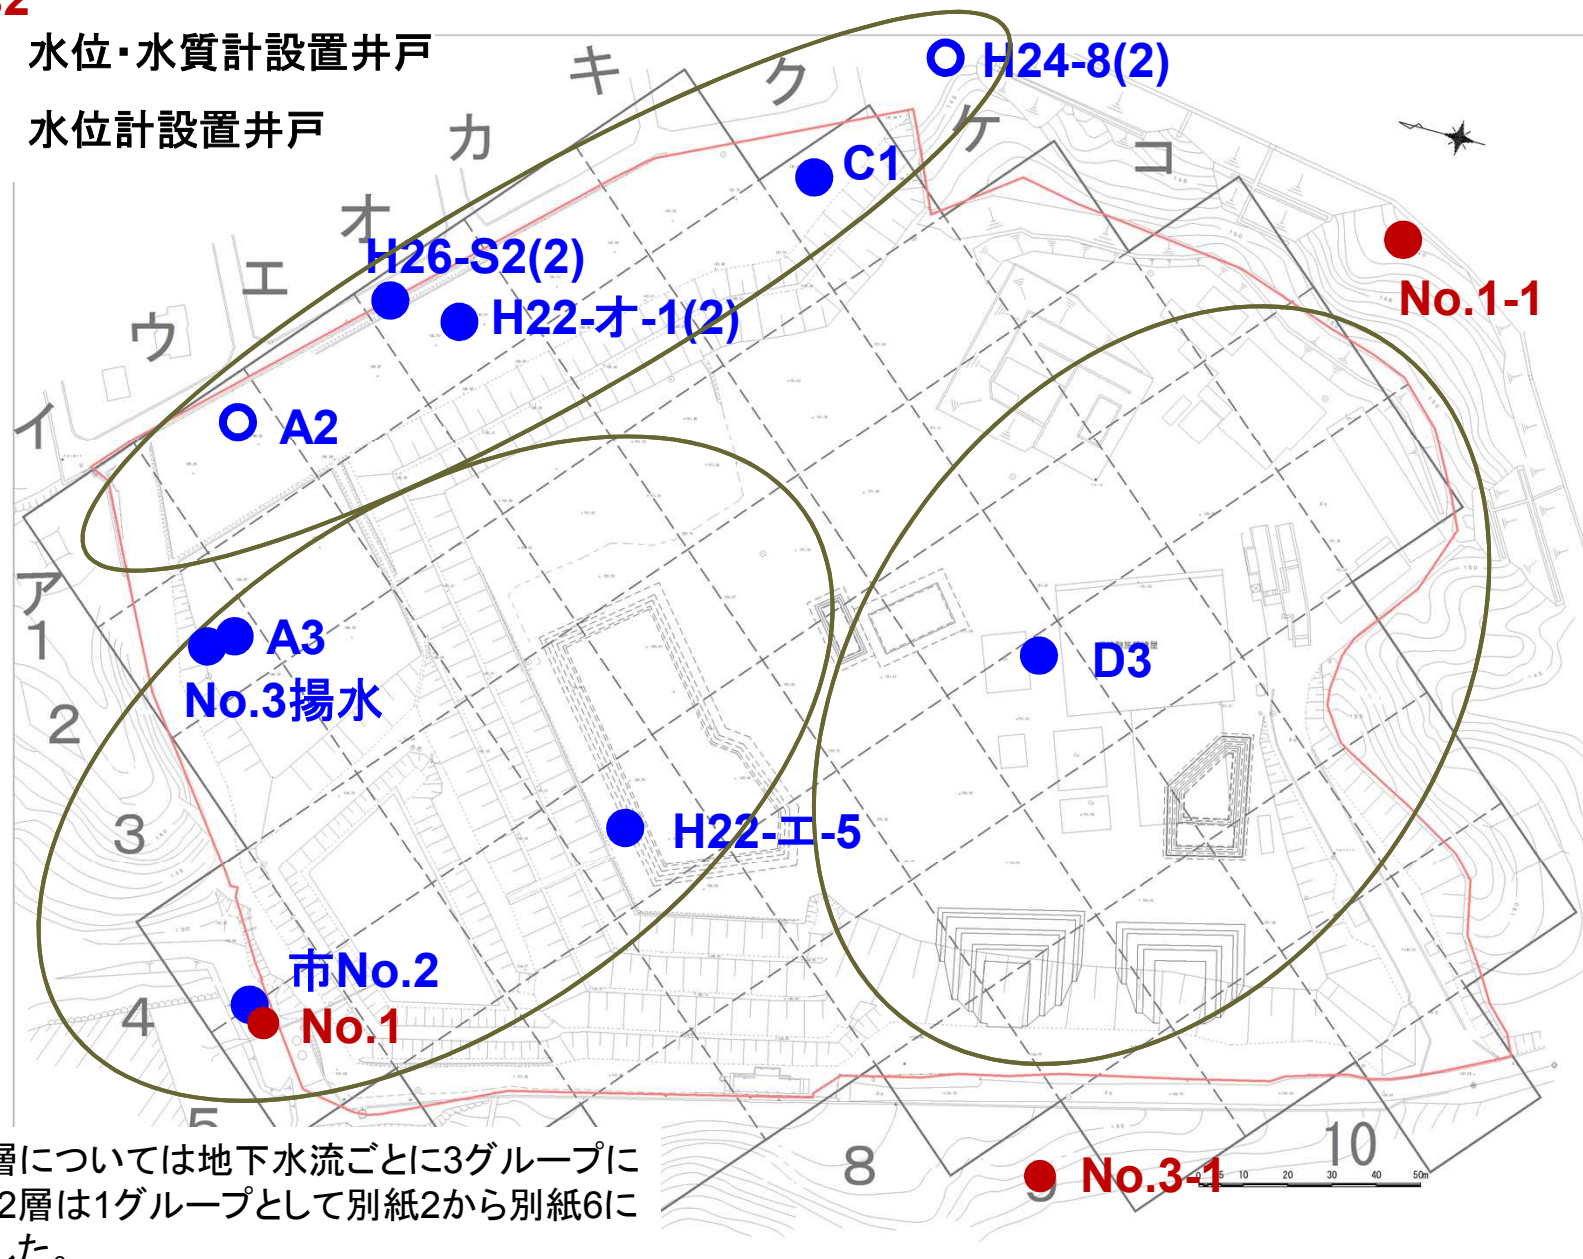

* Ks3層については地下水流ごとに3グループに分け、Ks2層は1グループとして別紙2から別紙6にグラフ化した。