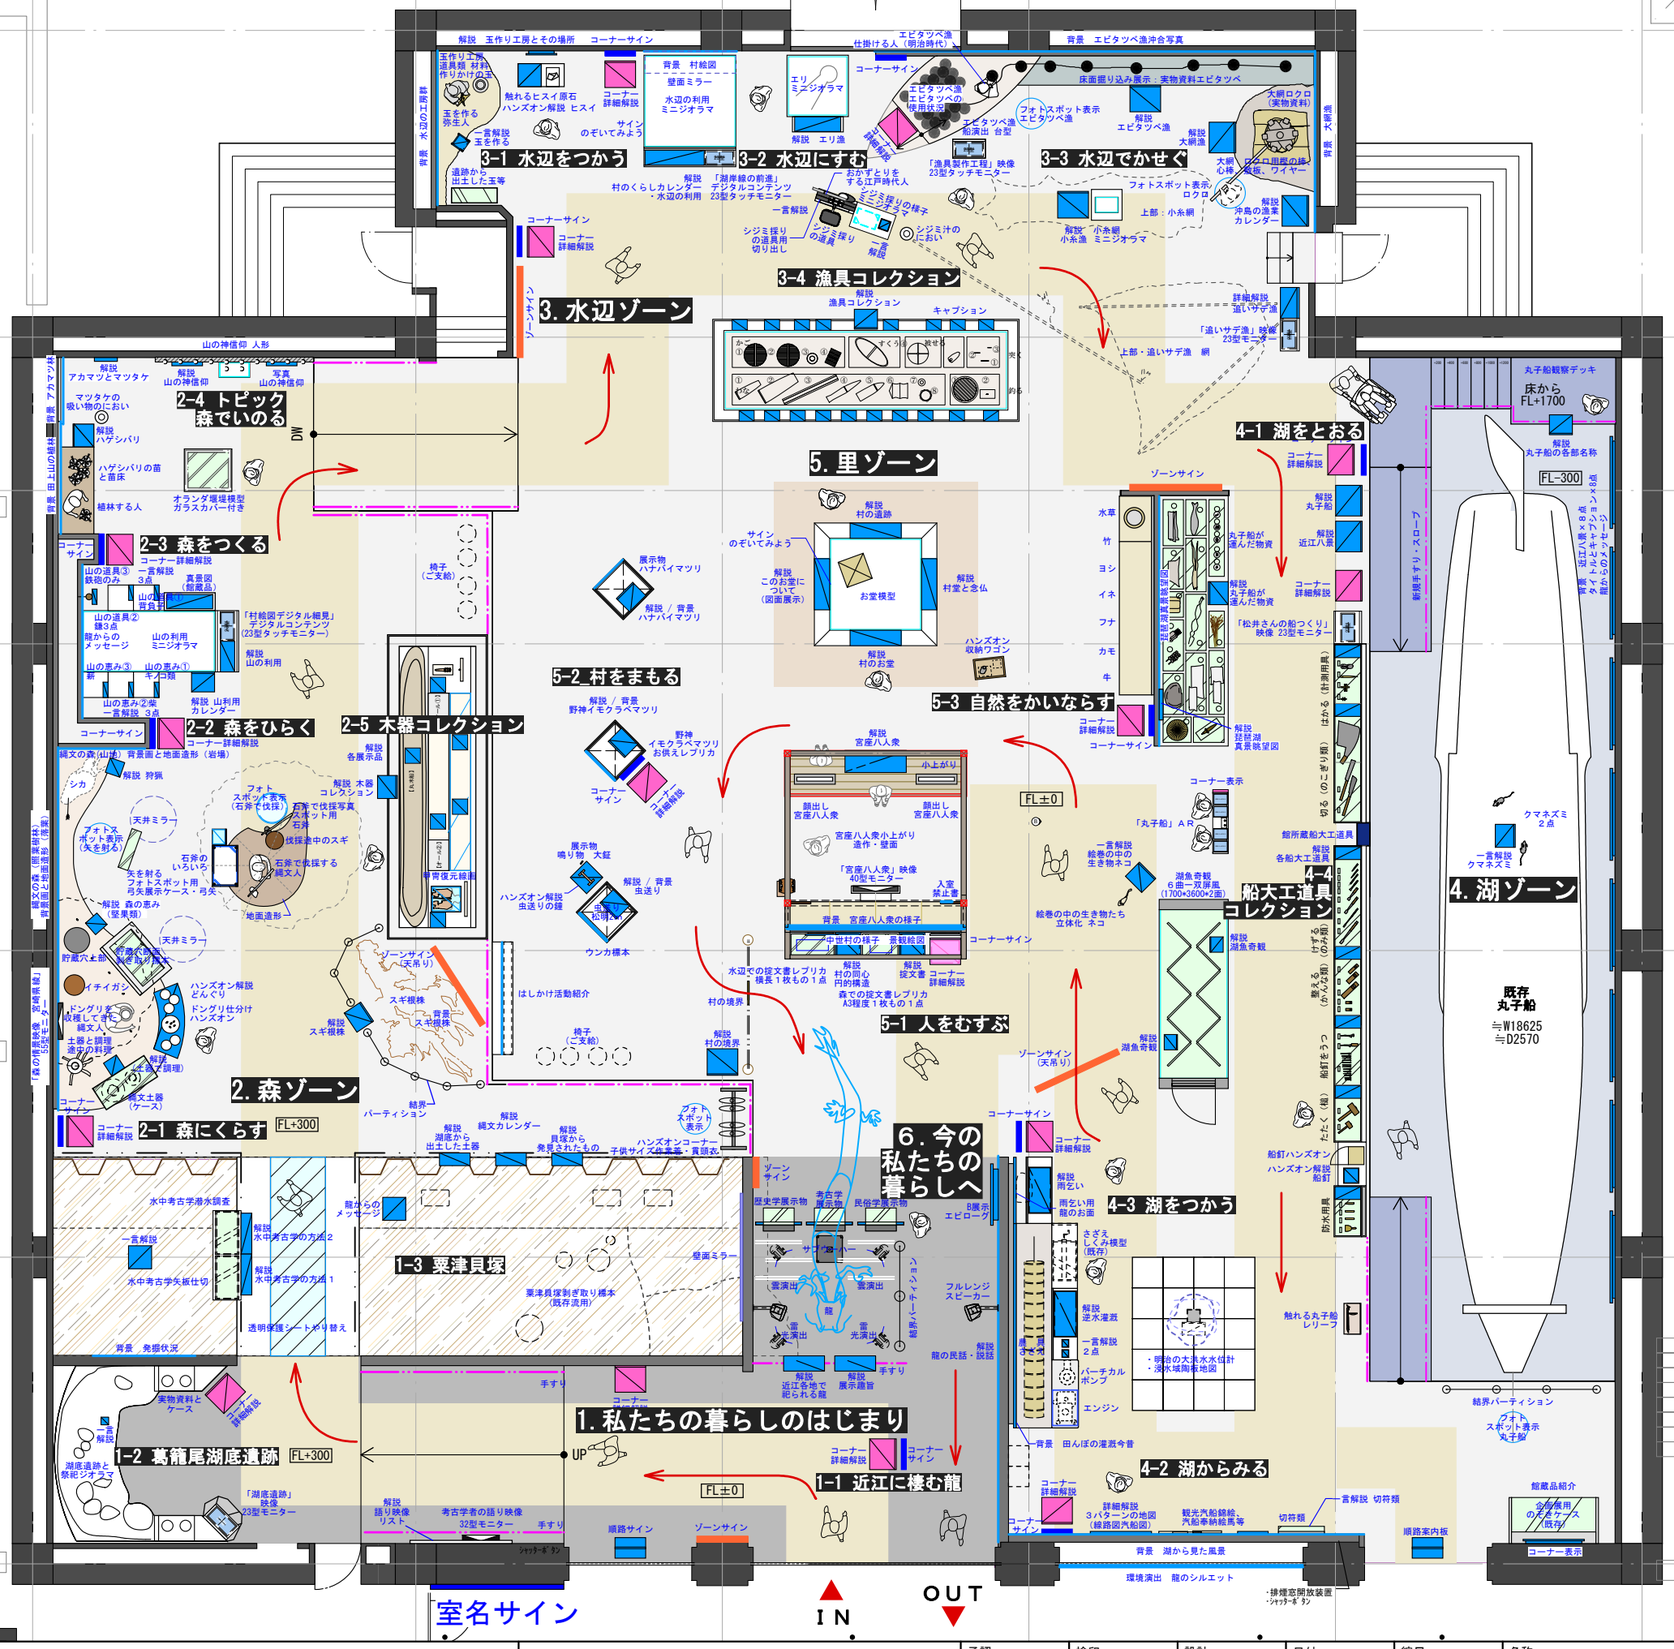

承認	検印	設計	日付	縮尺	名称	図面番号
			平成31年3月	S=1:120 (A3)	新琵琶湖博物館創造第３期にかかる実施設計	2-04
					種別 ２Ｆ　Ｂ展示室　全体平面図	図面コード