



添付資料1 事業用地付近見取図

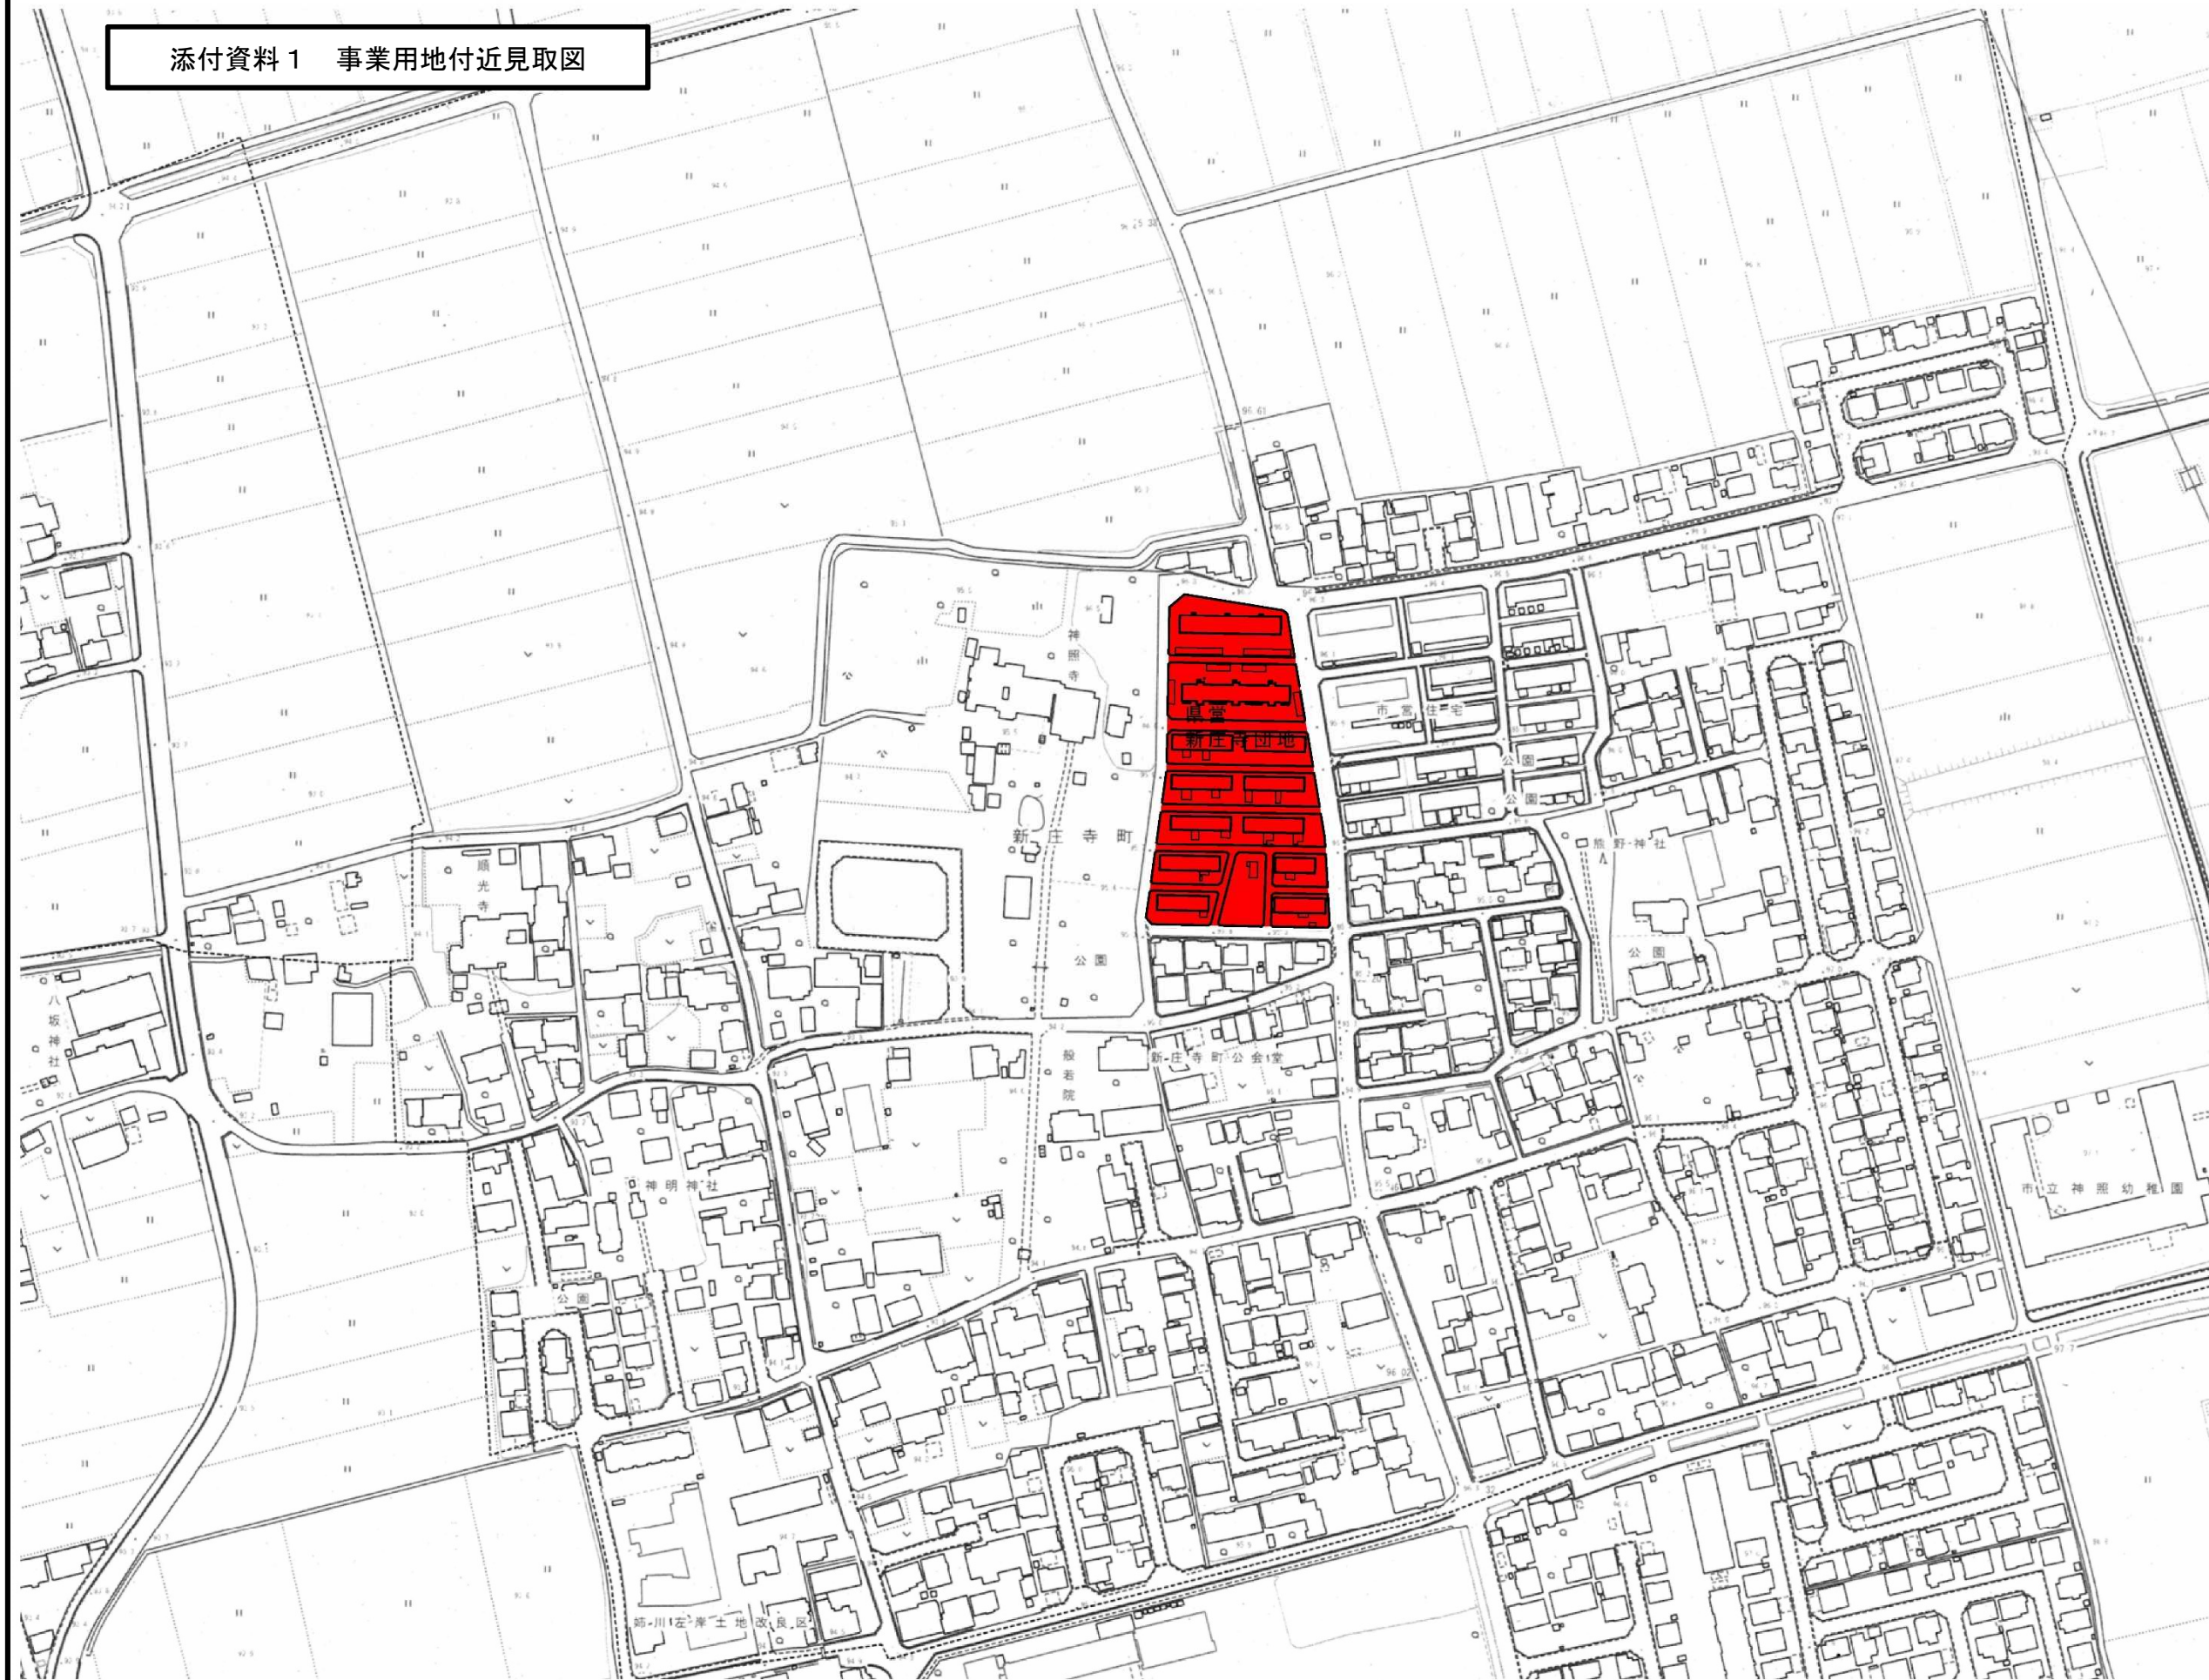

凡 例

■ 県営 新庄寺団地

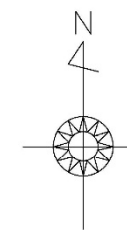

約1/2,500