

# 令和2年度常時モニタリング調査井戸位置図

別紙1

H24-7 ●

浸透水 Ks3 Ks2




● 水位・水質計設置井戸



○ 水位計設置井戸

《対策工凡例》

- キャッピング(覆土)
- キャッピング(As舗装)
- キャッピング(覆土+シート)
- キャッピング(植生シート)
- キャッピング(モルタル吹付)
- 張りコンクリート
- 浸透水導水管
- フェンス

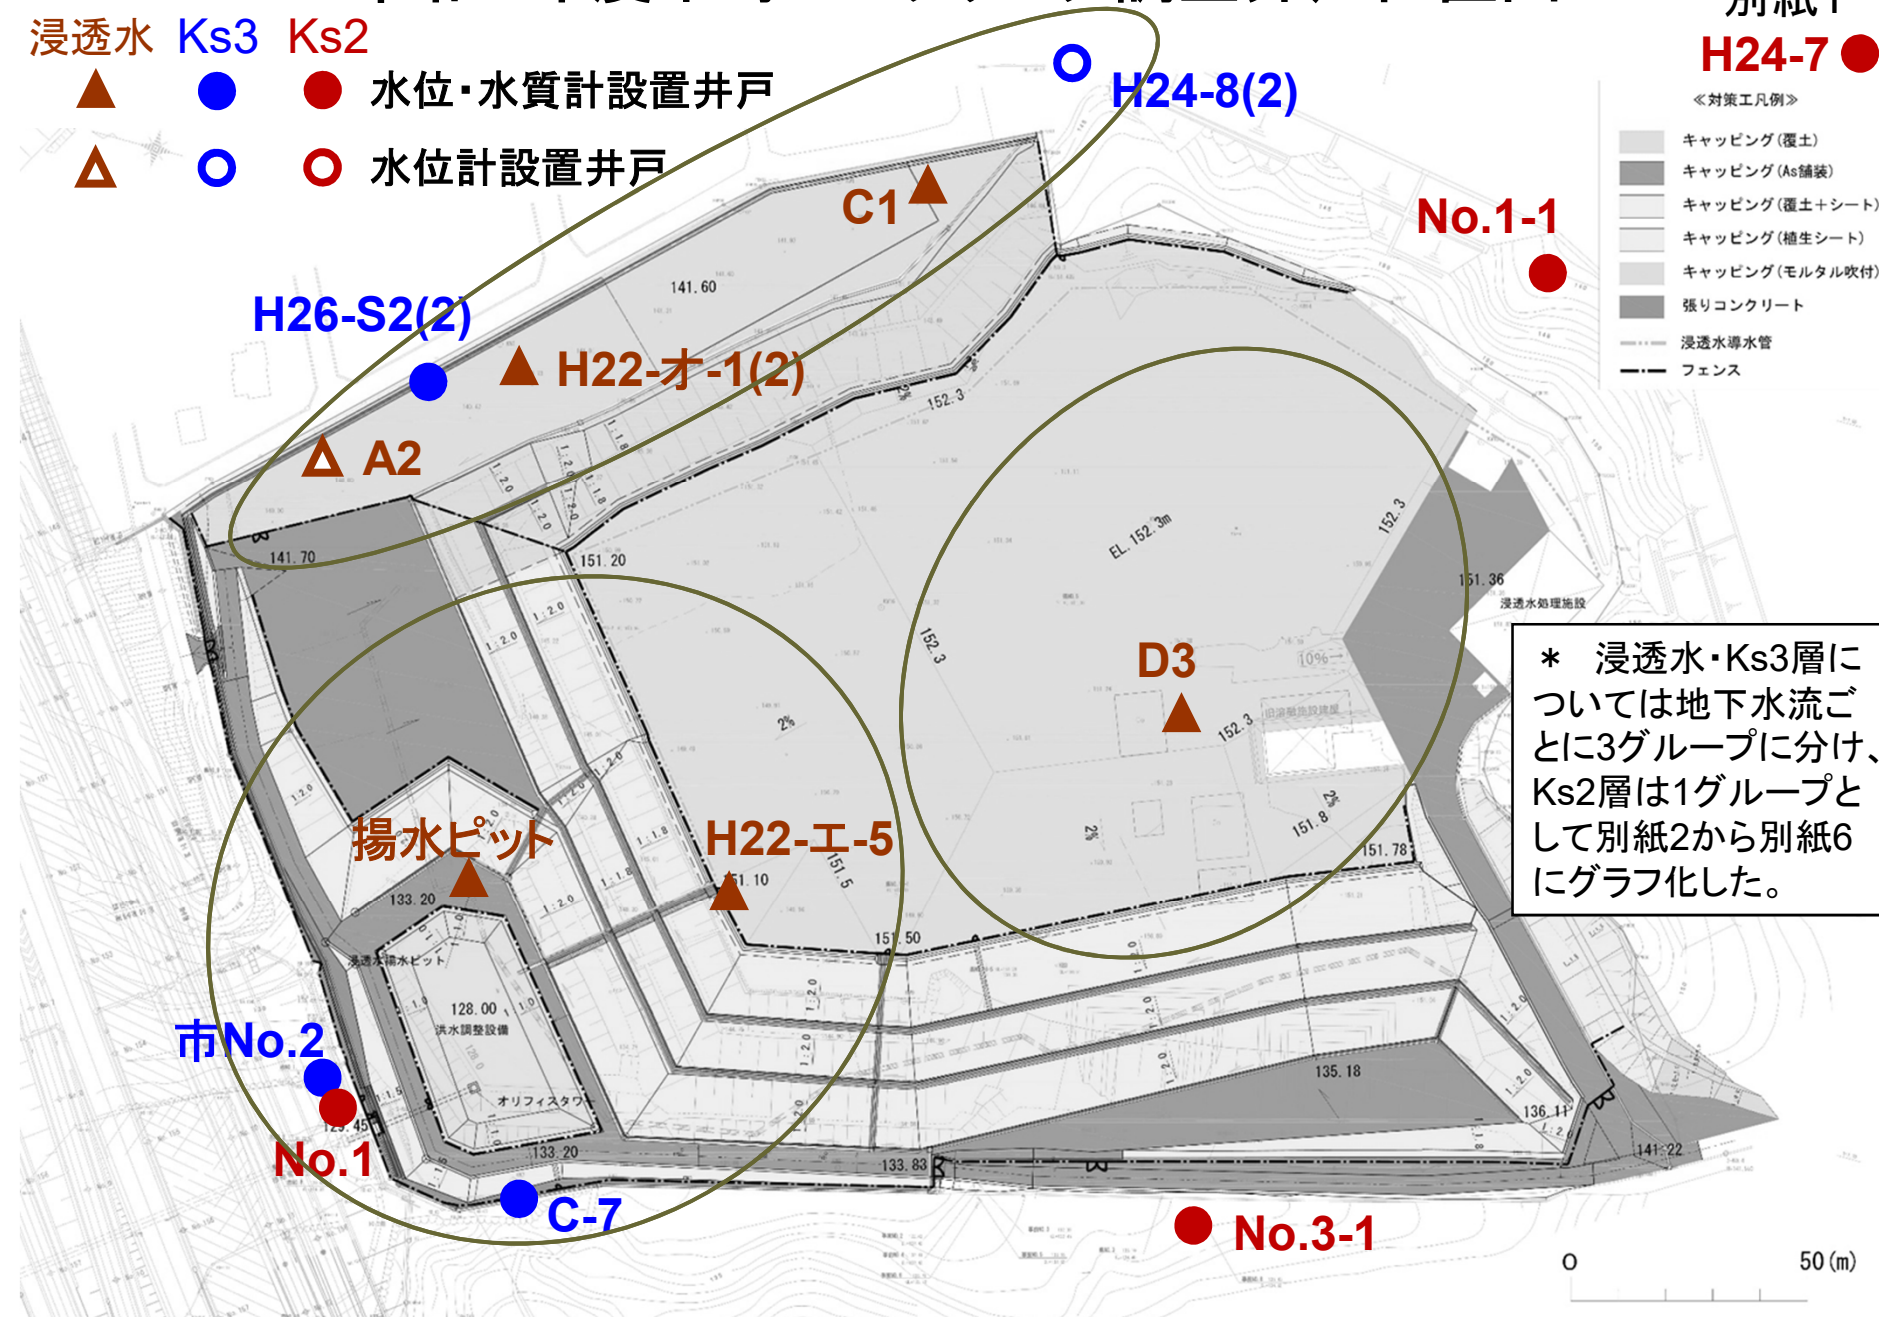

\* 浸透水・Ks3層については地下水流ごとに3グループに分け、Ks2層は1グループとして別紙2から別紙6にグラフ化した。