

原松原線都市計画街路事業概要

路線名: 都市計画道路 原松原線

事業主体: 滋賀県

箇所名: 彦根市古沢町～原町

幅員: 22m(2車線)

延長: L=1.7km


事業着手年度: 平成22年度

- 交通渋滞の緩和を目指し、国道306号のバイパスを整備
→ 交通渋滞を緩和し、道路交通の円滑化を図る
- 安心して移動できる歩道の整備
- 異常気象や災害に強い道路ネットワークの構築
- 令和7年度の国スポ・障スポ大会の開催までに供用を目指す。
- R4.9「彦根お城トンネル」にトンネル名称決定。


《整備効果》

市街地と彦根ICを結ぶアクセス道路としてバイパス整備することにより、国道306号の交通量が分散され、彦根市内の交通量が分散される。


国道以外に市街地と彦根ICを結ぶアクセス道路が整備され、災害に備えた道路ネットワークが形成される。

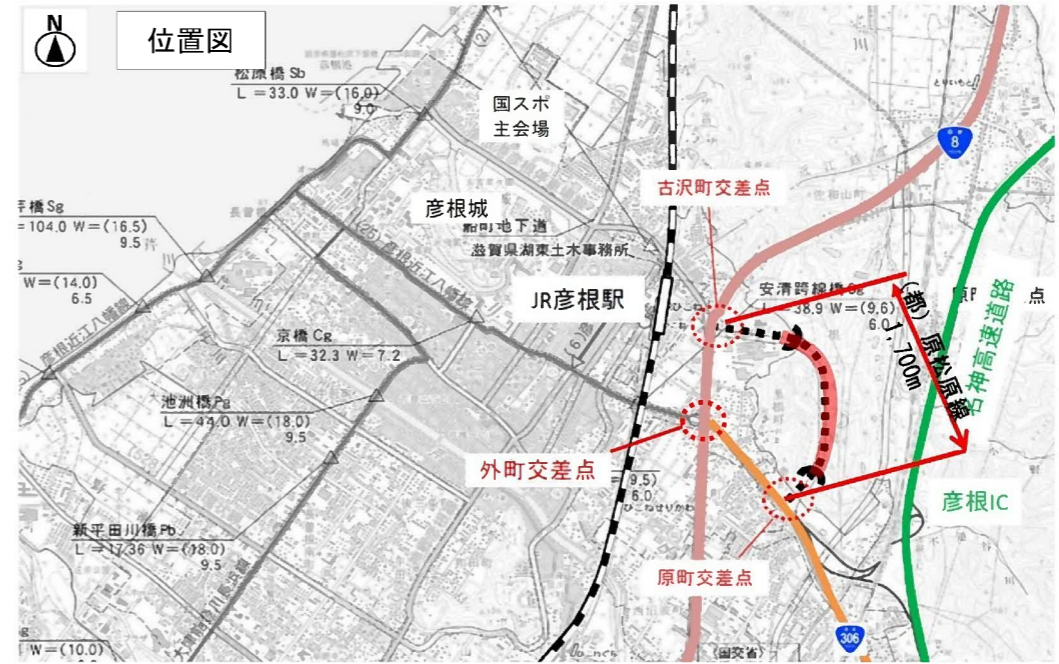

計画平面図

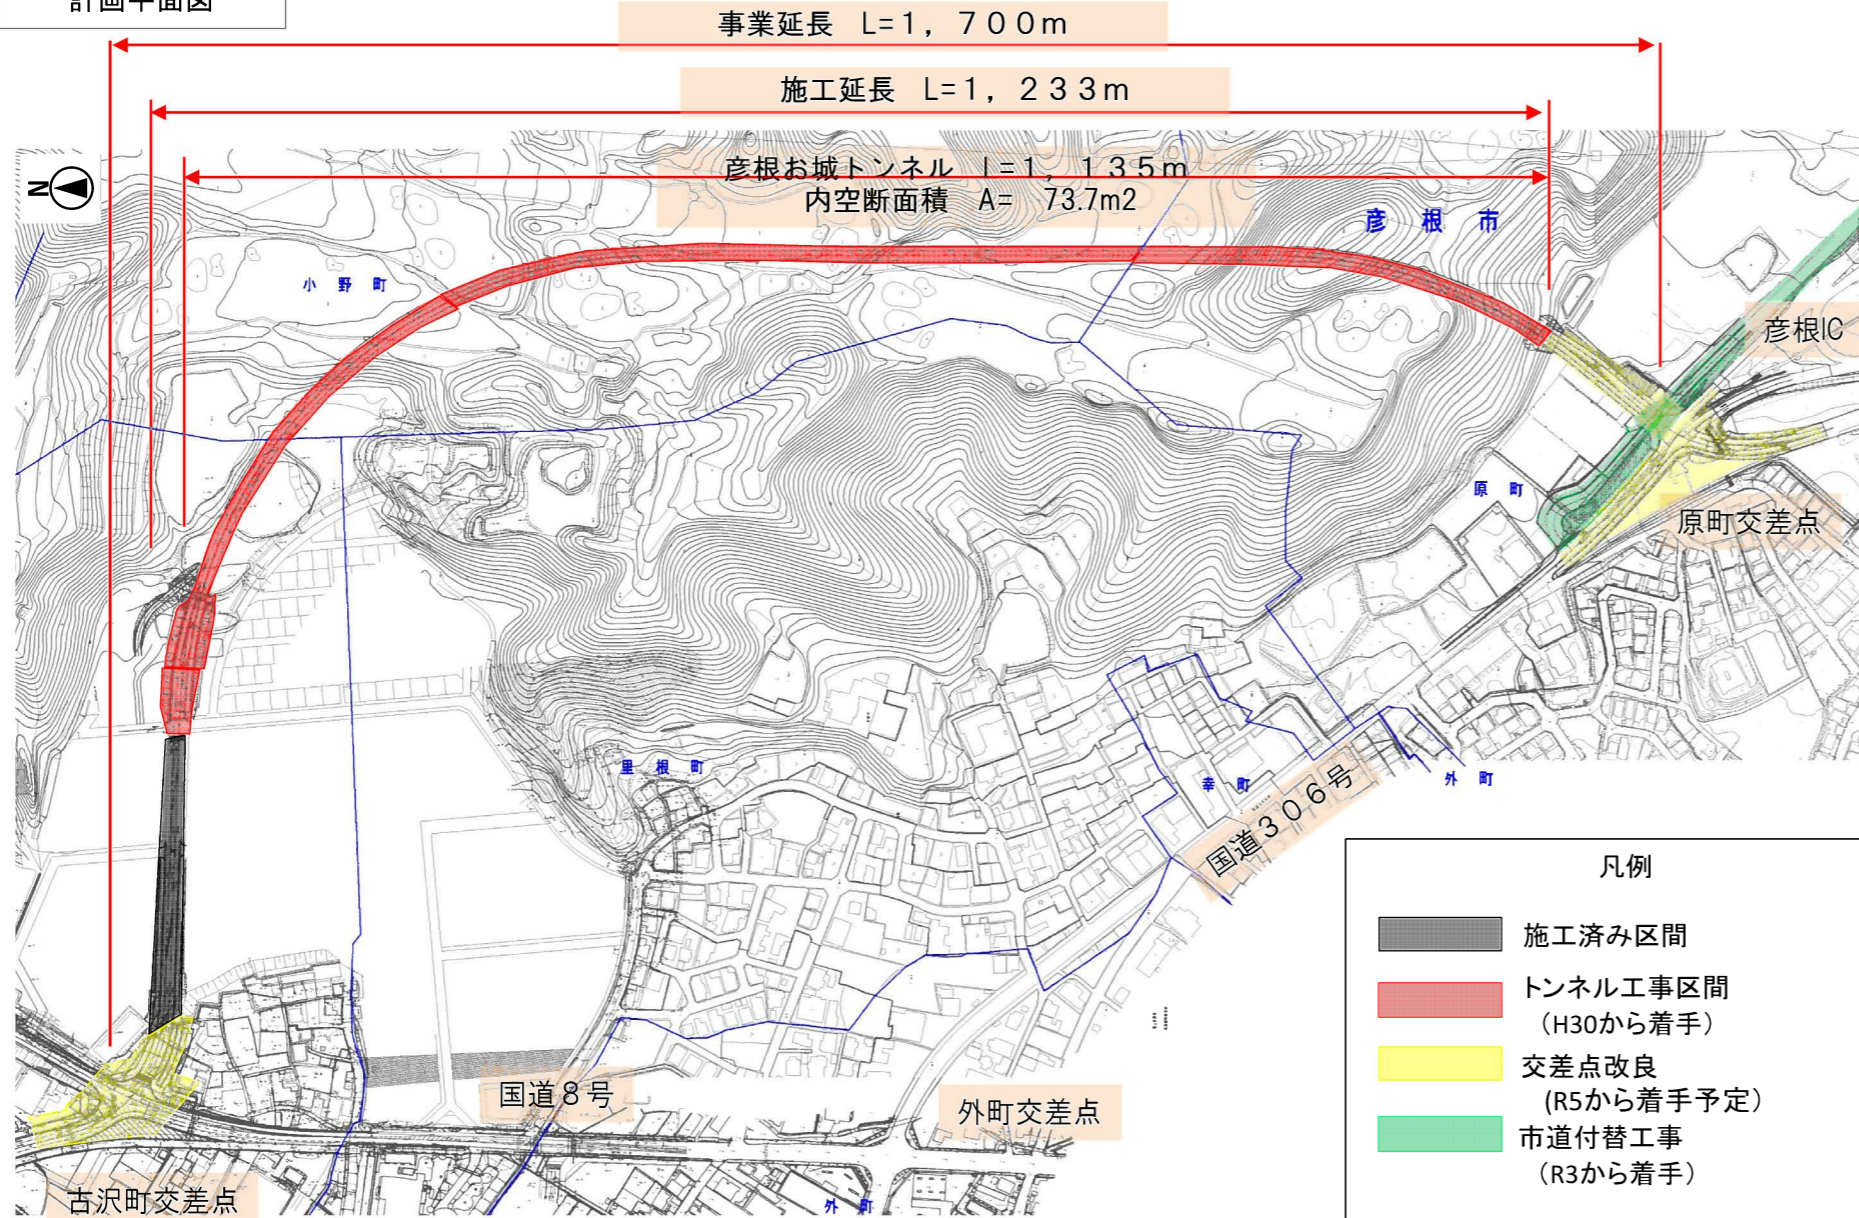

彦根お城トンネル標準断面図

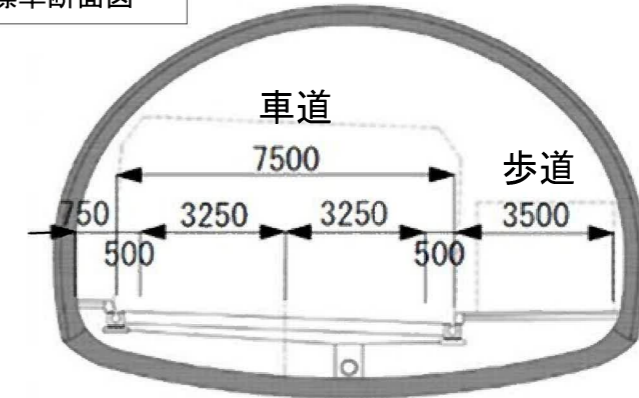

彦根お城トンネル古沢町交差点側イメージ図



凡例

- 施工済み区間
- トンネル工事区間 (H30から着手)
- 交差点改良 (R5から着手予定)
- 市道付替工事 (R3から着手)

工事の実施状況と今後の予定

■実施中の工事

①トンネル工事

施工者: 戸田・昭建・金子建設工事共同企業体
 工期: H31年3月18日～R5年5月26日



外町側坑口



古沢町側坑口



覆工完了

③トンネル内舗装工事

施工者: 株式会社桑原組
 工期: R4年10月20日～R5年9月29日



(コンクリート舗装施工イメージ)



④トンネル内照明工事


施工者: 株式会社ノセヨ
 工期: R4年12月8日～R5年12月22日



(照明灯施工イメージ)

②市道付替工事

施工者: 株式会社桑原組
 工期: R3年10月11日～R5年12月19日

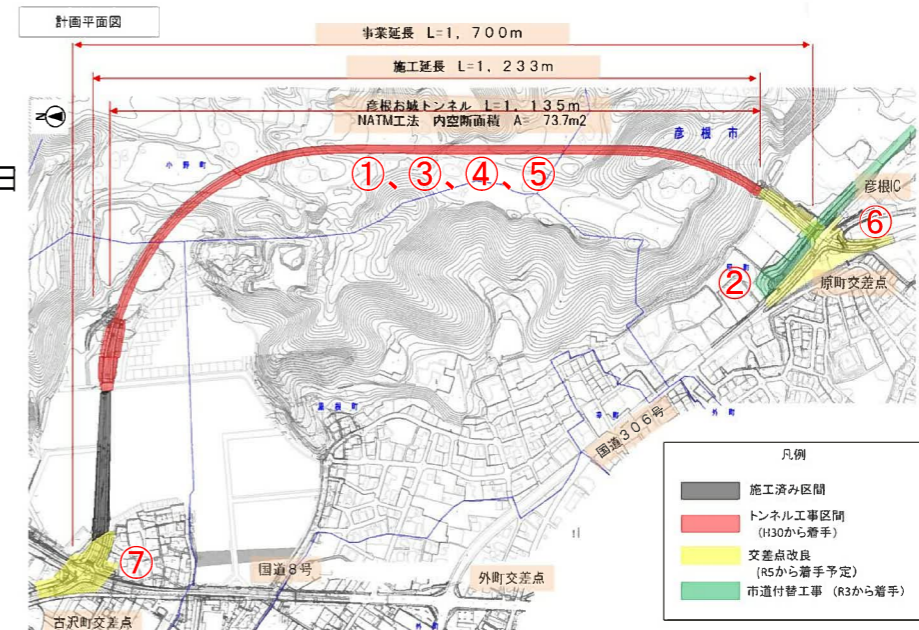

■今後予定の工事

⑤トンネル非常用設備工事

工期: R4年度～R5年度



(警報表示板施工イメージ)



(消火器箱・非常電話施工イメージ)

⑥国道306号原町側交差点改良工事

工期: R5年度～R6年度



⑦国道8号古沢町側交差点改良工事

工期: R5年度～R6年度

