

(案)

様式3

琵琶湖国定公園

事業変更書

滋賀県告示第 号
令和 年 月 日

事業 変更 事項	変更前		変更後
	事業の名称および種類	伊吹山自然再生事業 (自然再生施設)	伊吹山自然再生事業 (自然再生施設)
	事業の位置	滋賀県米原市(伊吹山)	滋賀県米原市(伊吹山)
	施設の規模	区域面積 102ha	区域面積 101ha
添付図面	区域図 1/25,000	区域図 1/25,000	

参 考 画	公園 施設計画	自然再生施設	環境省告示第104号 平成20年12月10日
	規制計画	特別保護地区 第2種特別地域	環境庁告示第37号 環境庁告示第38号 平成4年5月21日
事 備 考 項	国定公園事業者(予定)	滋賀県 米原市	
	工種	既設、新設	
	備考	施設整備の概要：植生復元事業の実施、獣害防止柵や案内板の設置等 事業決定(平成21年3月13日 滋賀県告示第146号)の変更	

作成上の留意事項

1 記載方法

決定書にならって、記載する。

なお、備考欄には、施設整備の概要のほか、変更前の国立公園事業の決定の告示年月日及び番号も記載する。数次にわたって変更されている場合には、直前の変更に係る告示年月日及び番号を記載する。

2 複数事業の統合

同一の計画で複数の国立公園事業の決定がなされているものを統合する等の変更を行う場合は、変更書の様式第3-2を使用することとする。

3 添付図面（変更図）

決定書の添付図面（決定図）にならって、作成する。

施設計画図(変更前)


削除区域




伊吹山

伊吹山頂草原植物群落

1:25,000

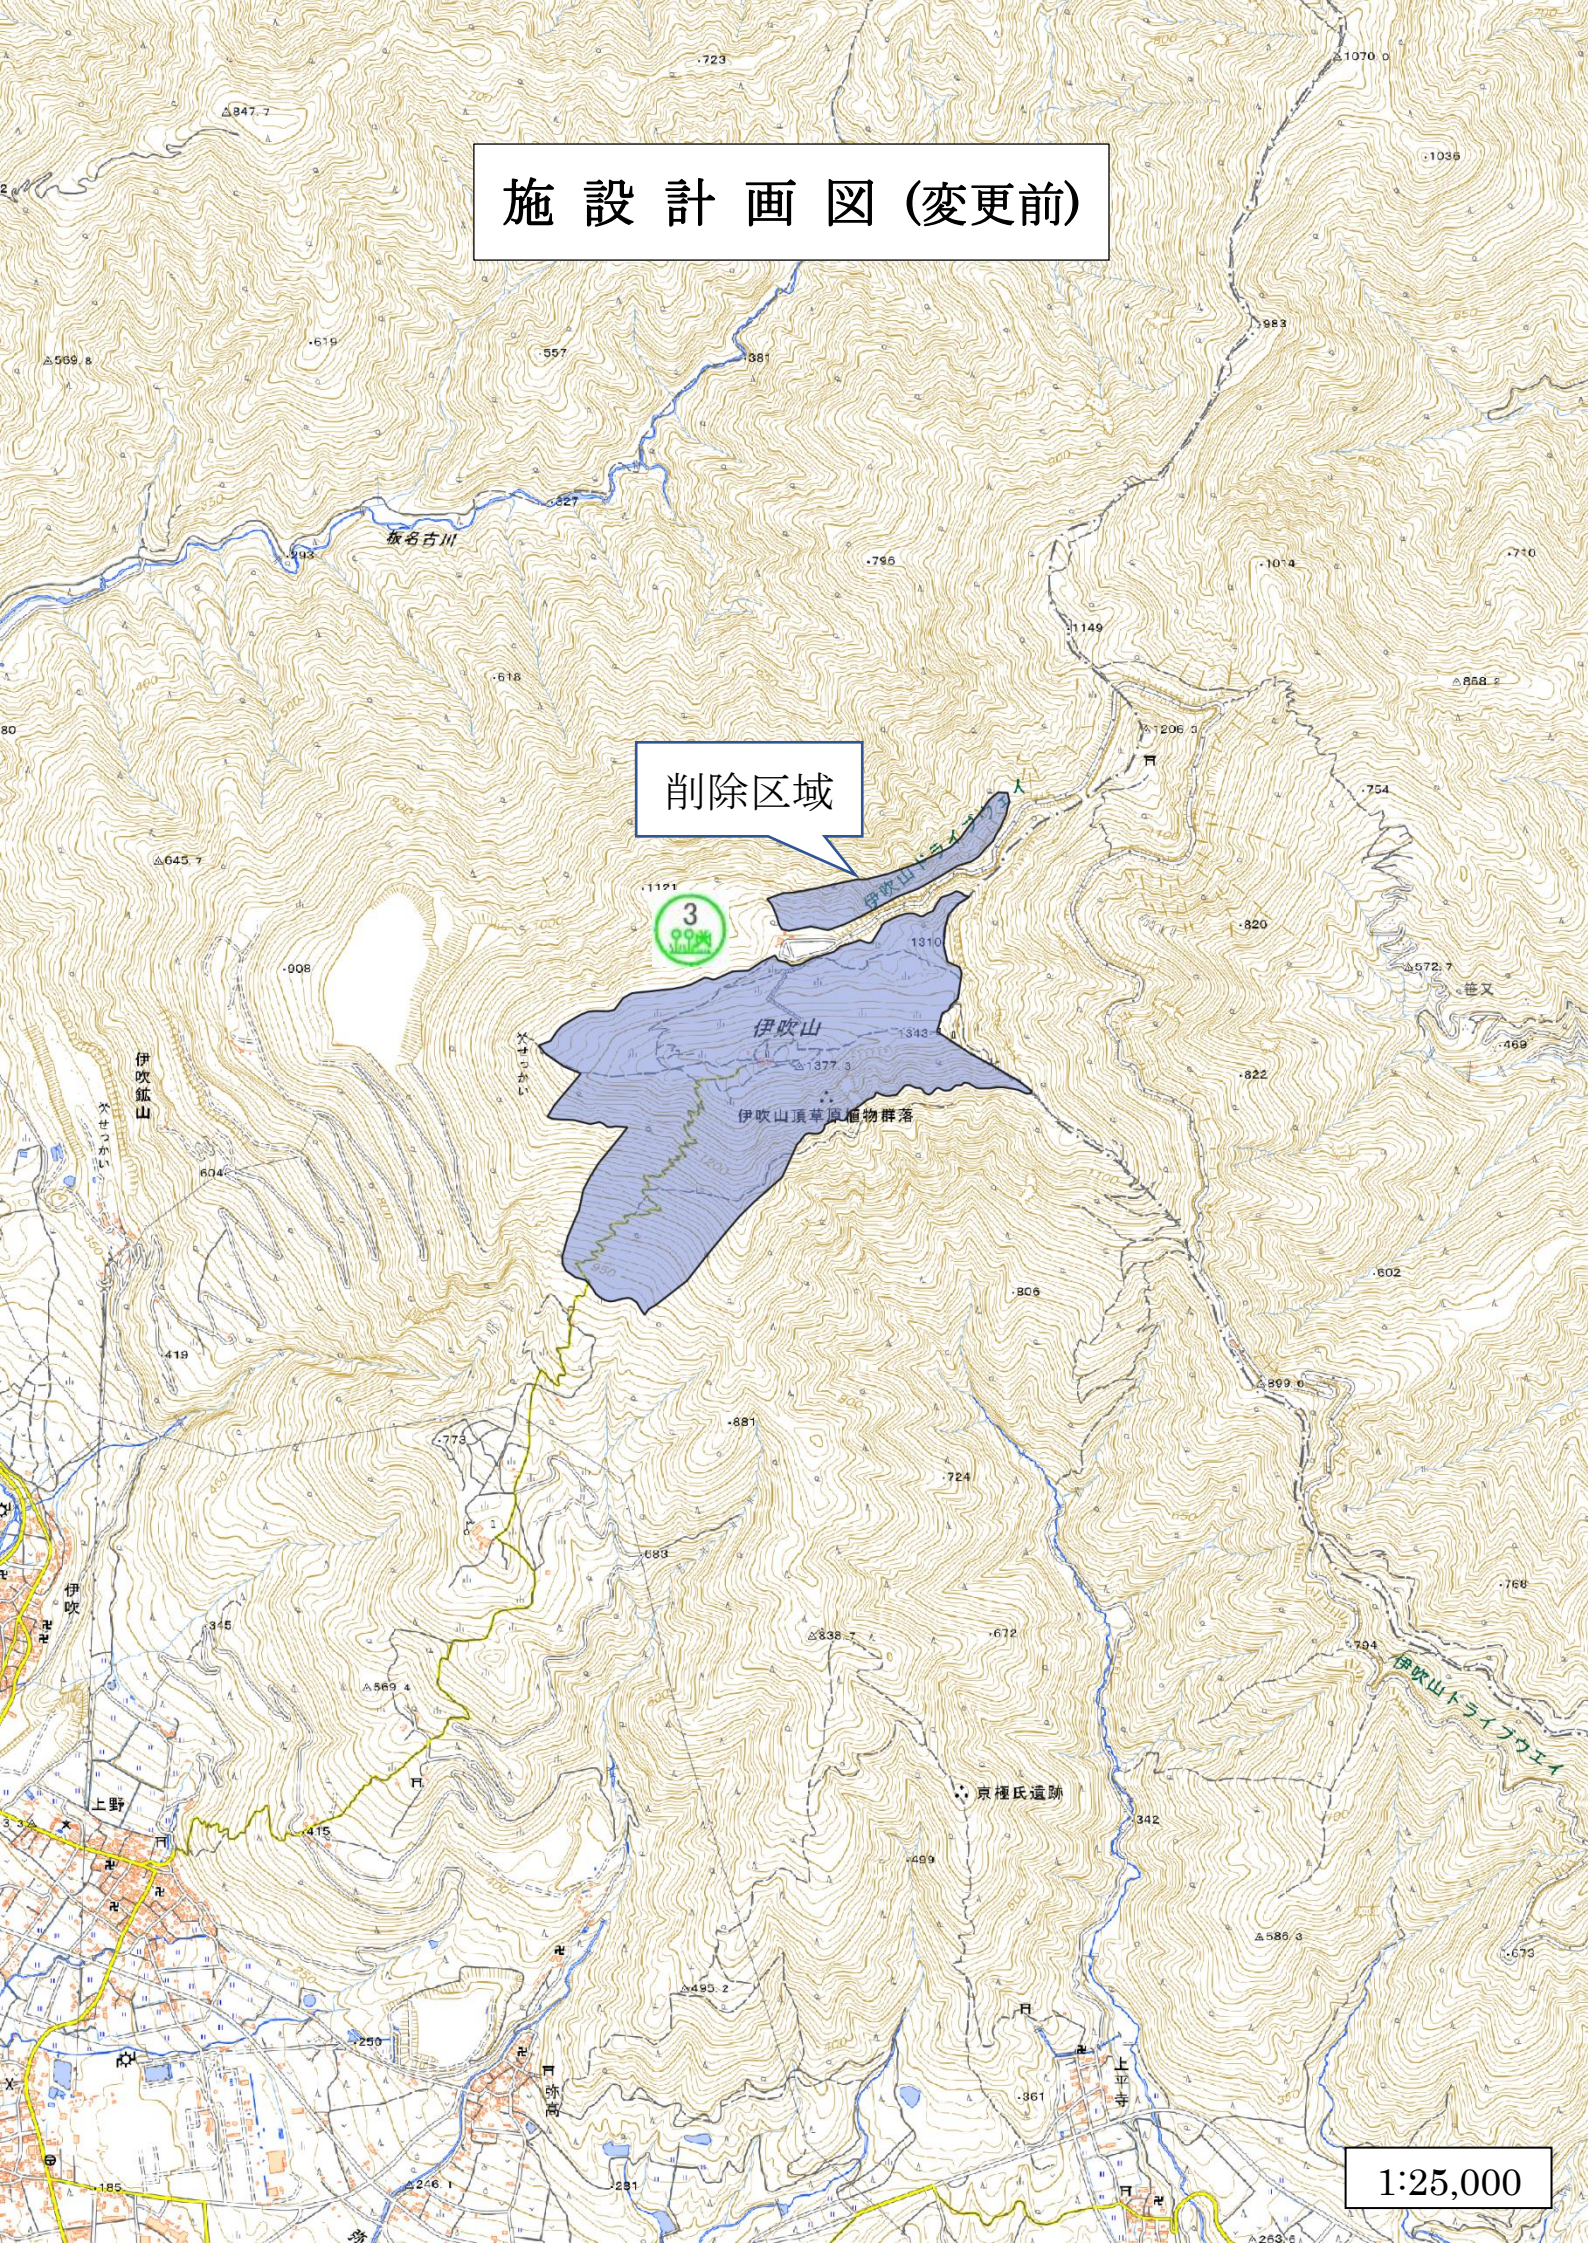

施設計画図(変更後)

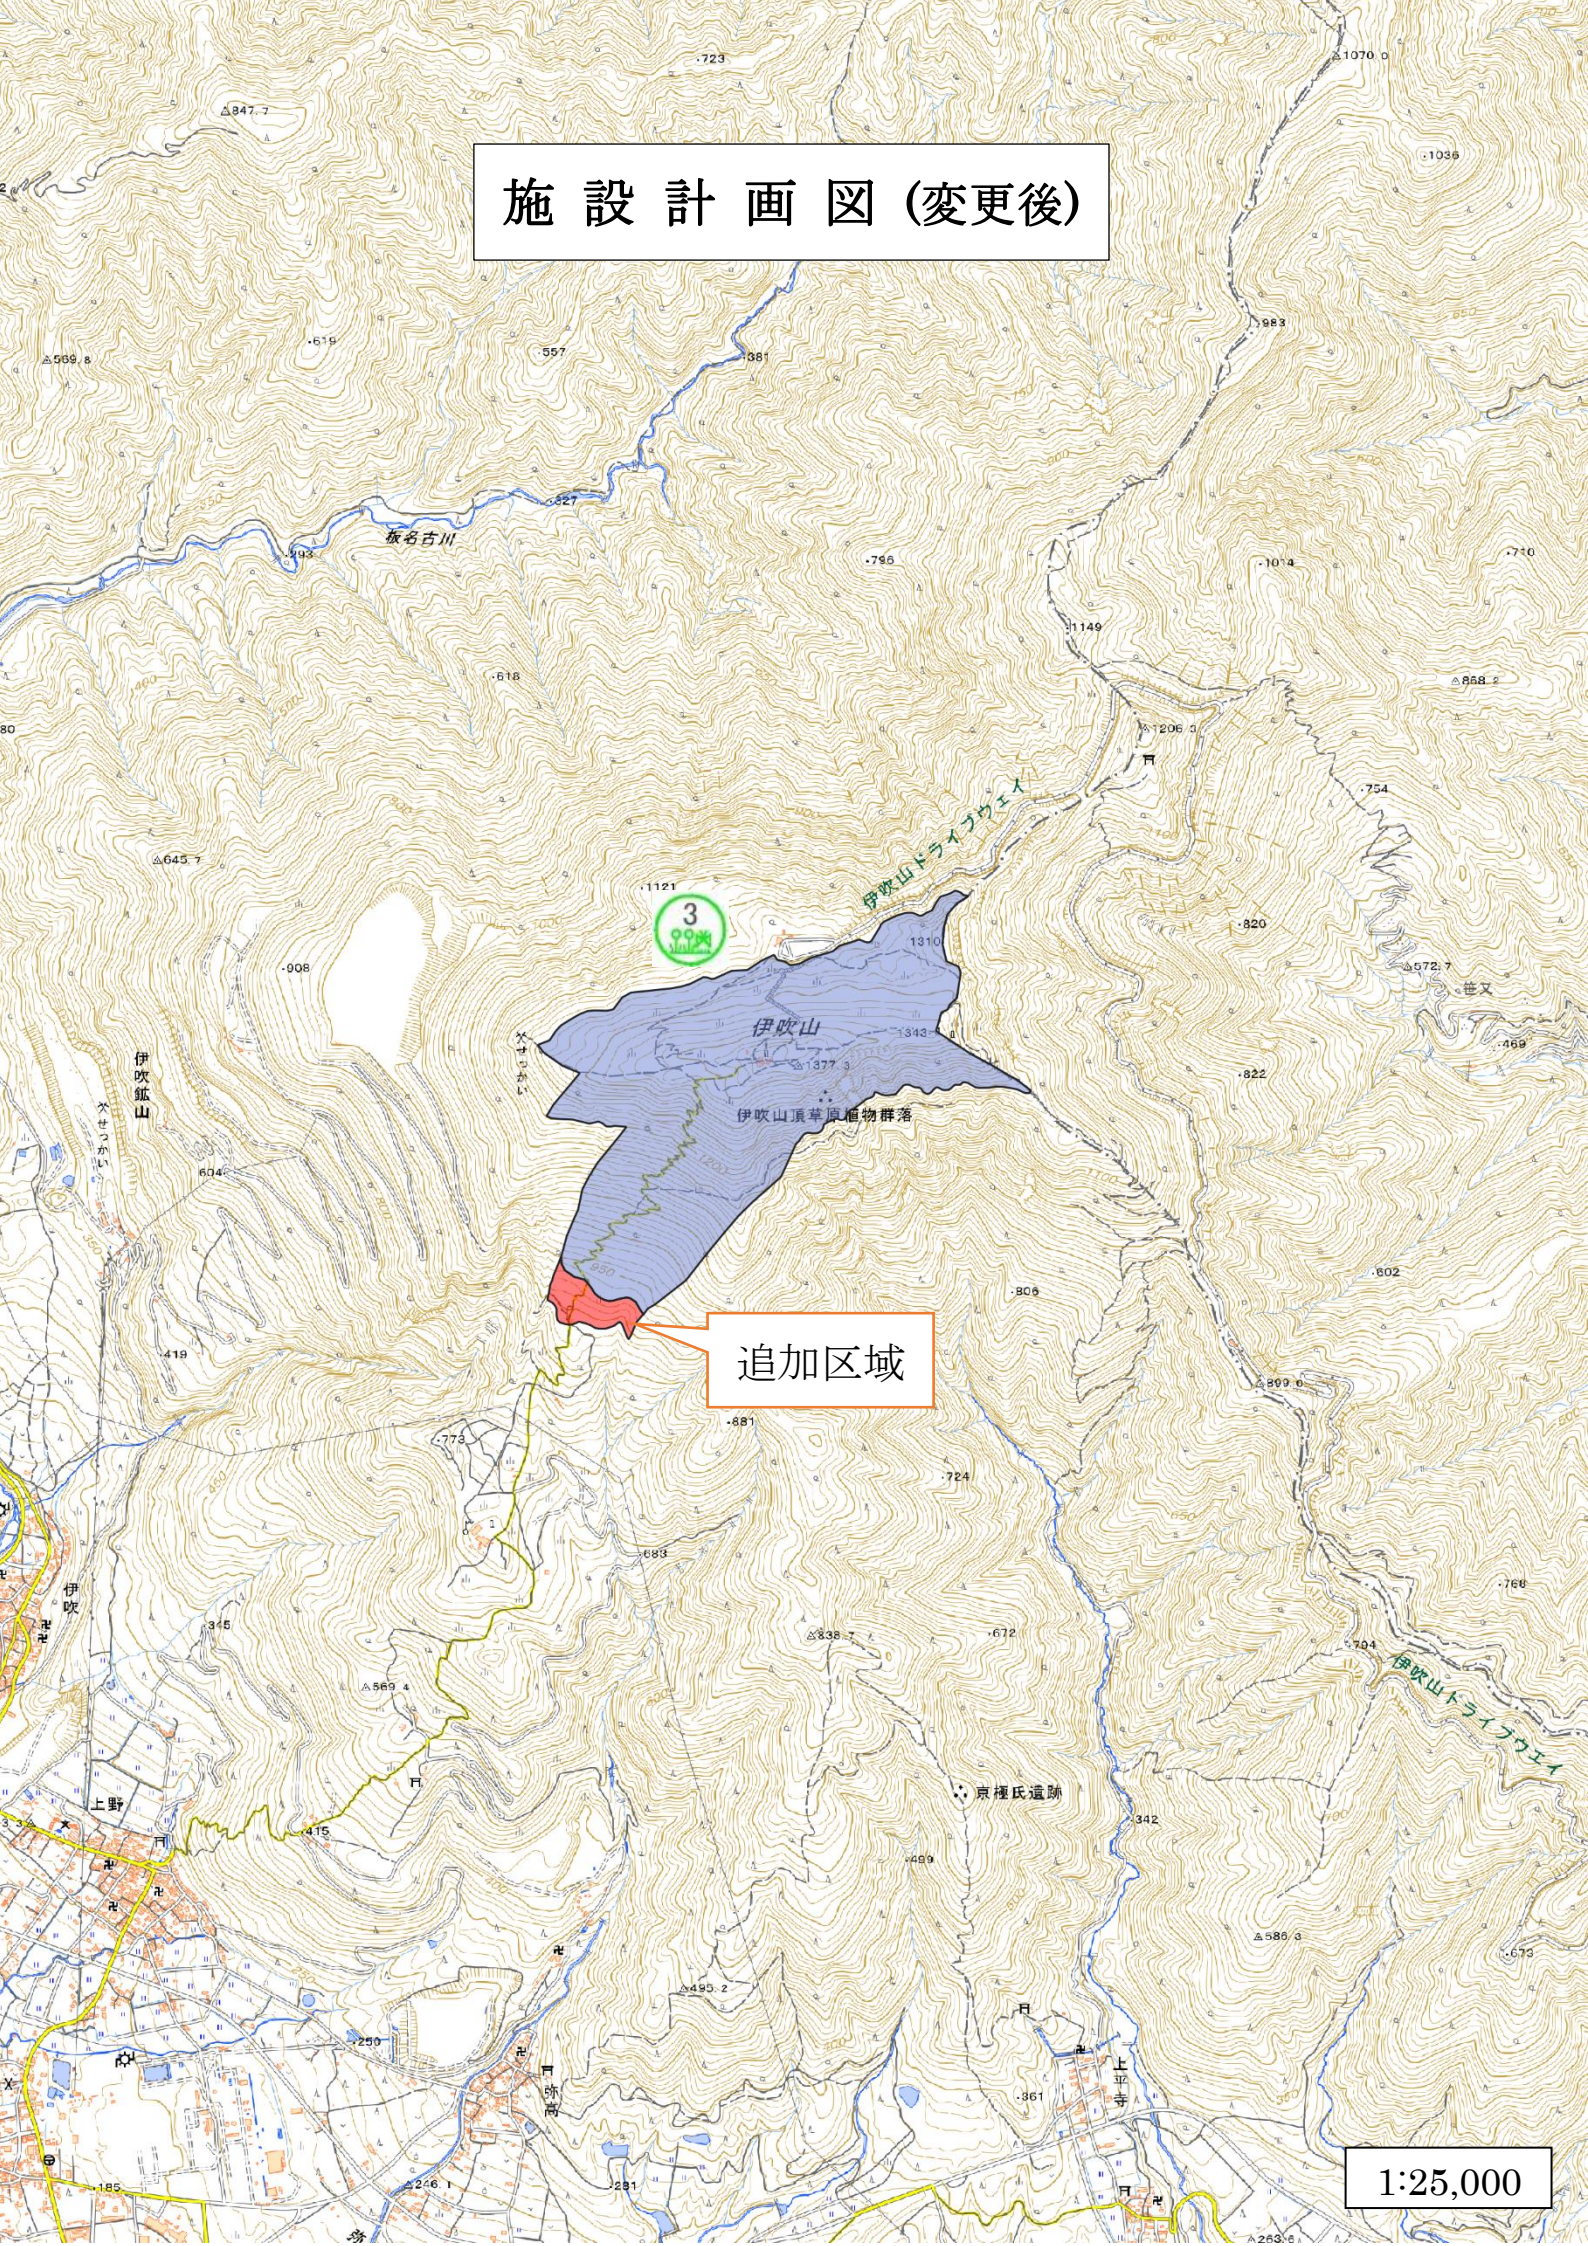

追加区域

1:25,000