


# 令和5年度 常時モニタリング調査井戸位置図

別紙1-1

浸透水 Ks3 Ks2

- ▲ ● ● 水位・水質計設置井戸
- △ ○ ○ 水位計設置井戸

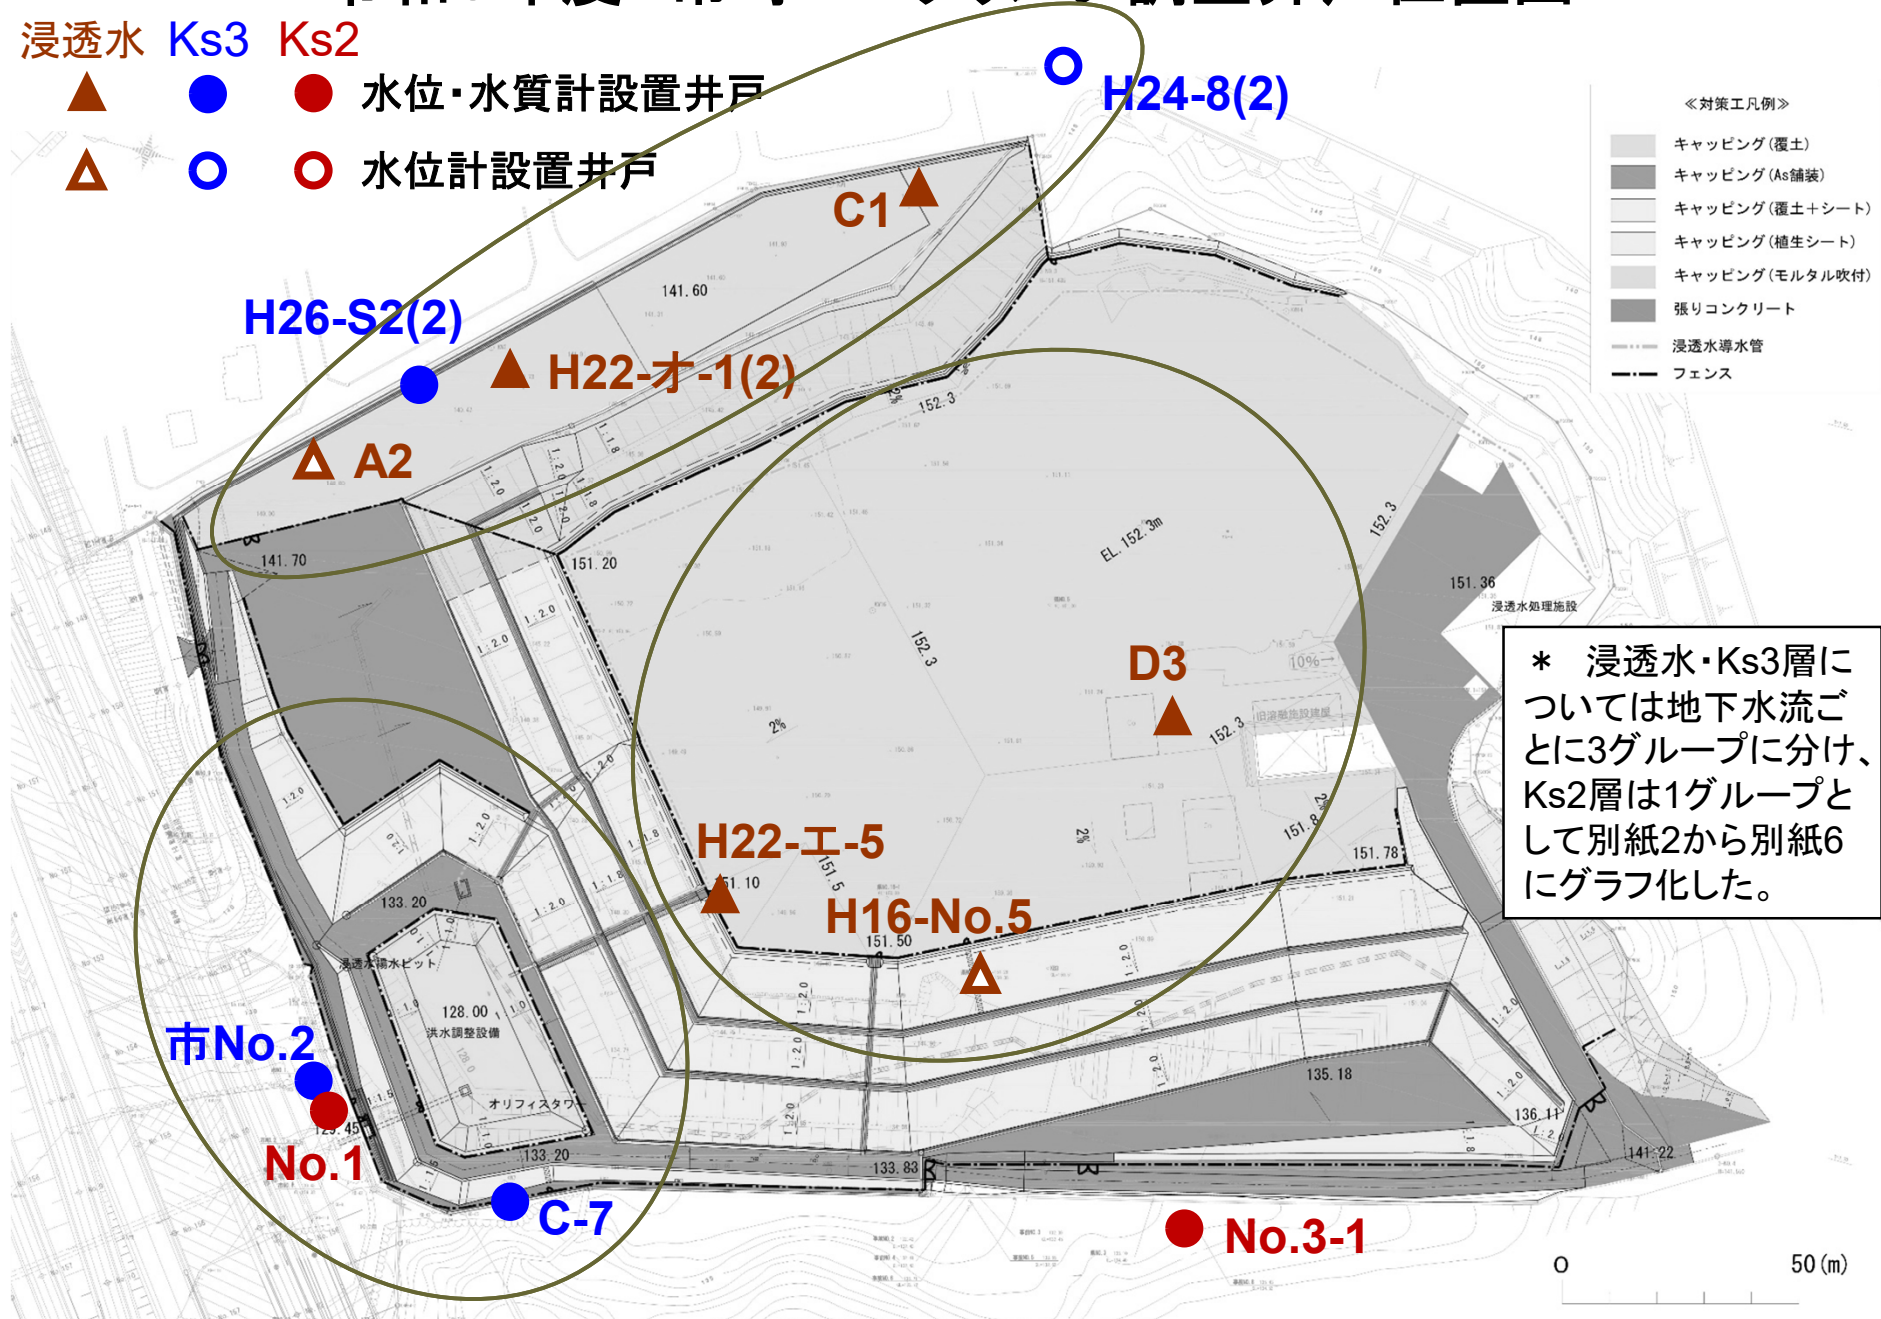

\* 浸透水・Ks3層については地下水流ごとに3グループに分け、Ks2層は1グループとして別紙2から別紙6にグラフ化した。

旧RD最終処分場の構造(模式図)

別紙1-2

