


総括図(1) S=1:25000

高島都市
計画区域

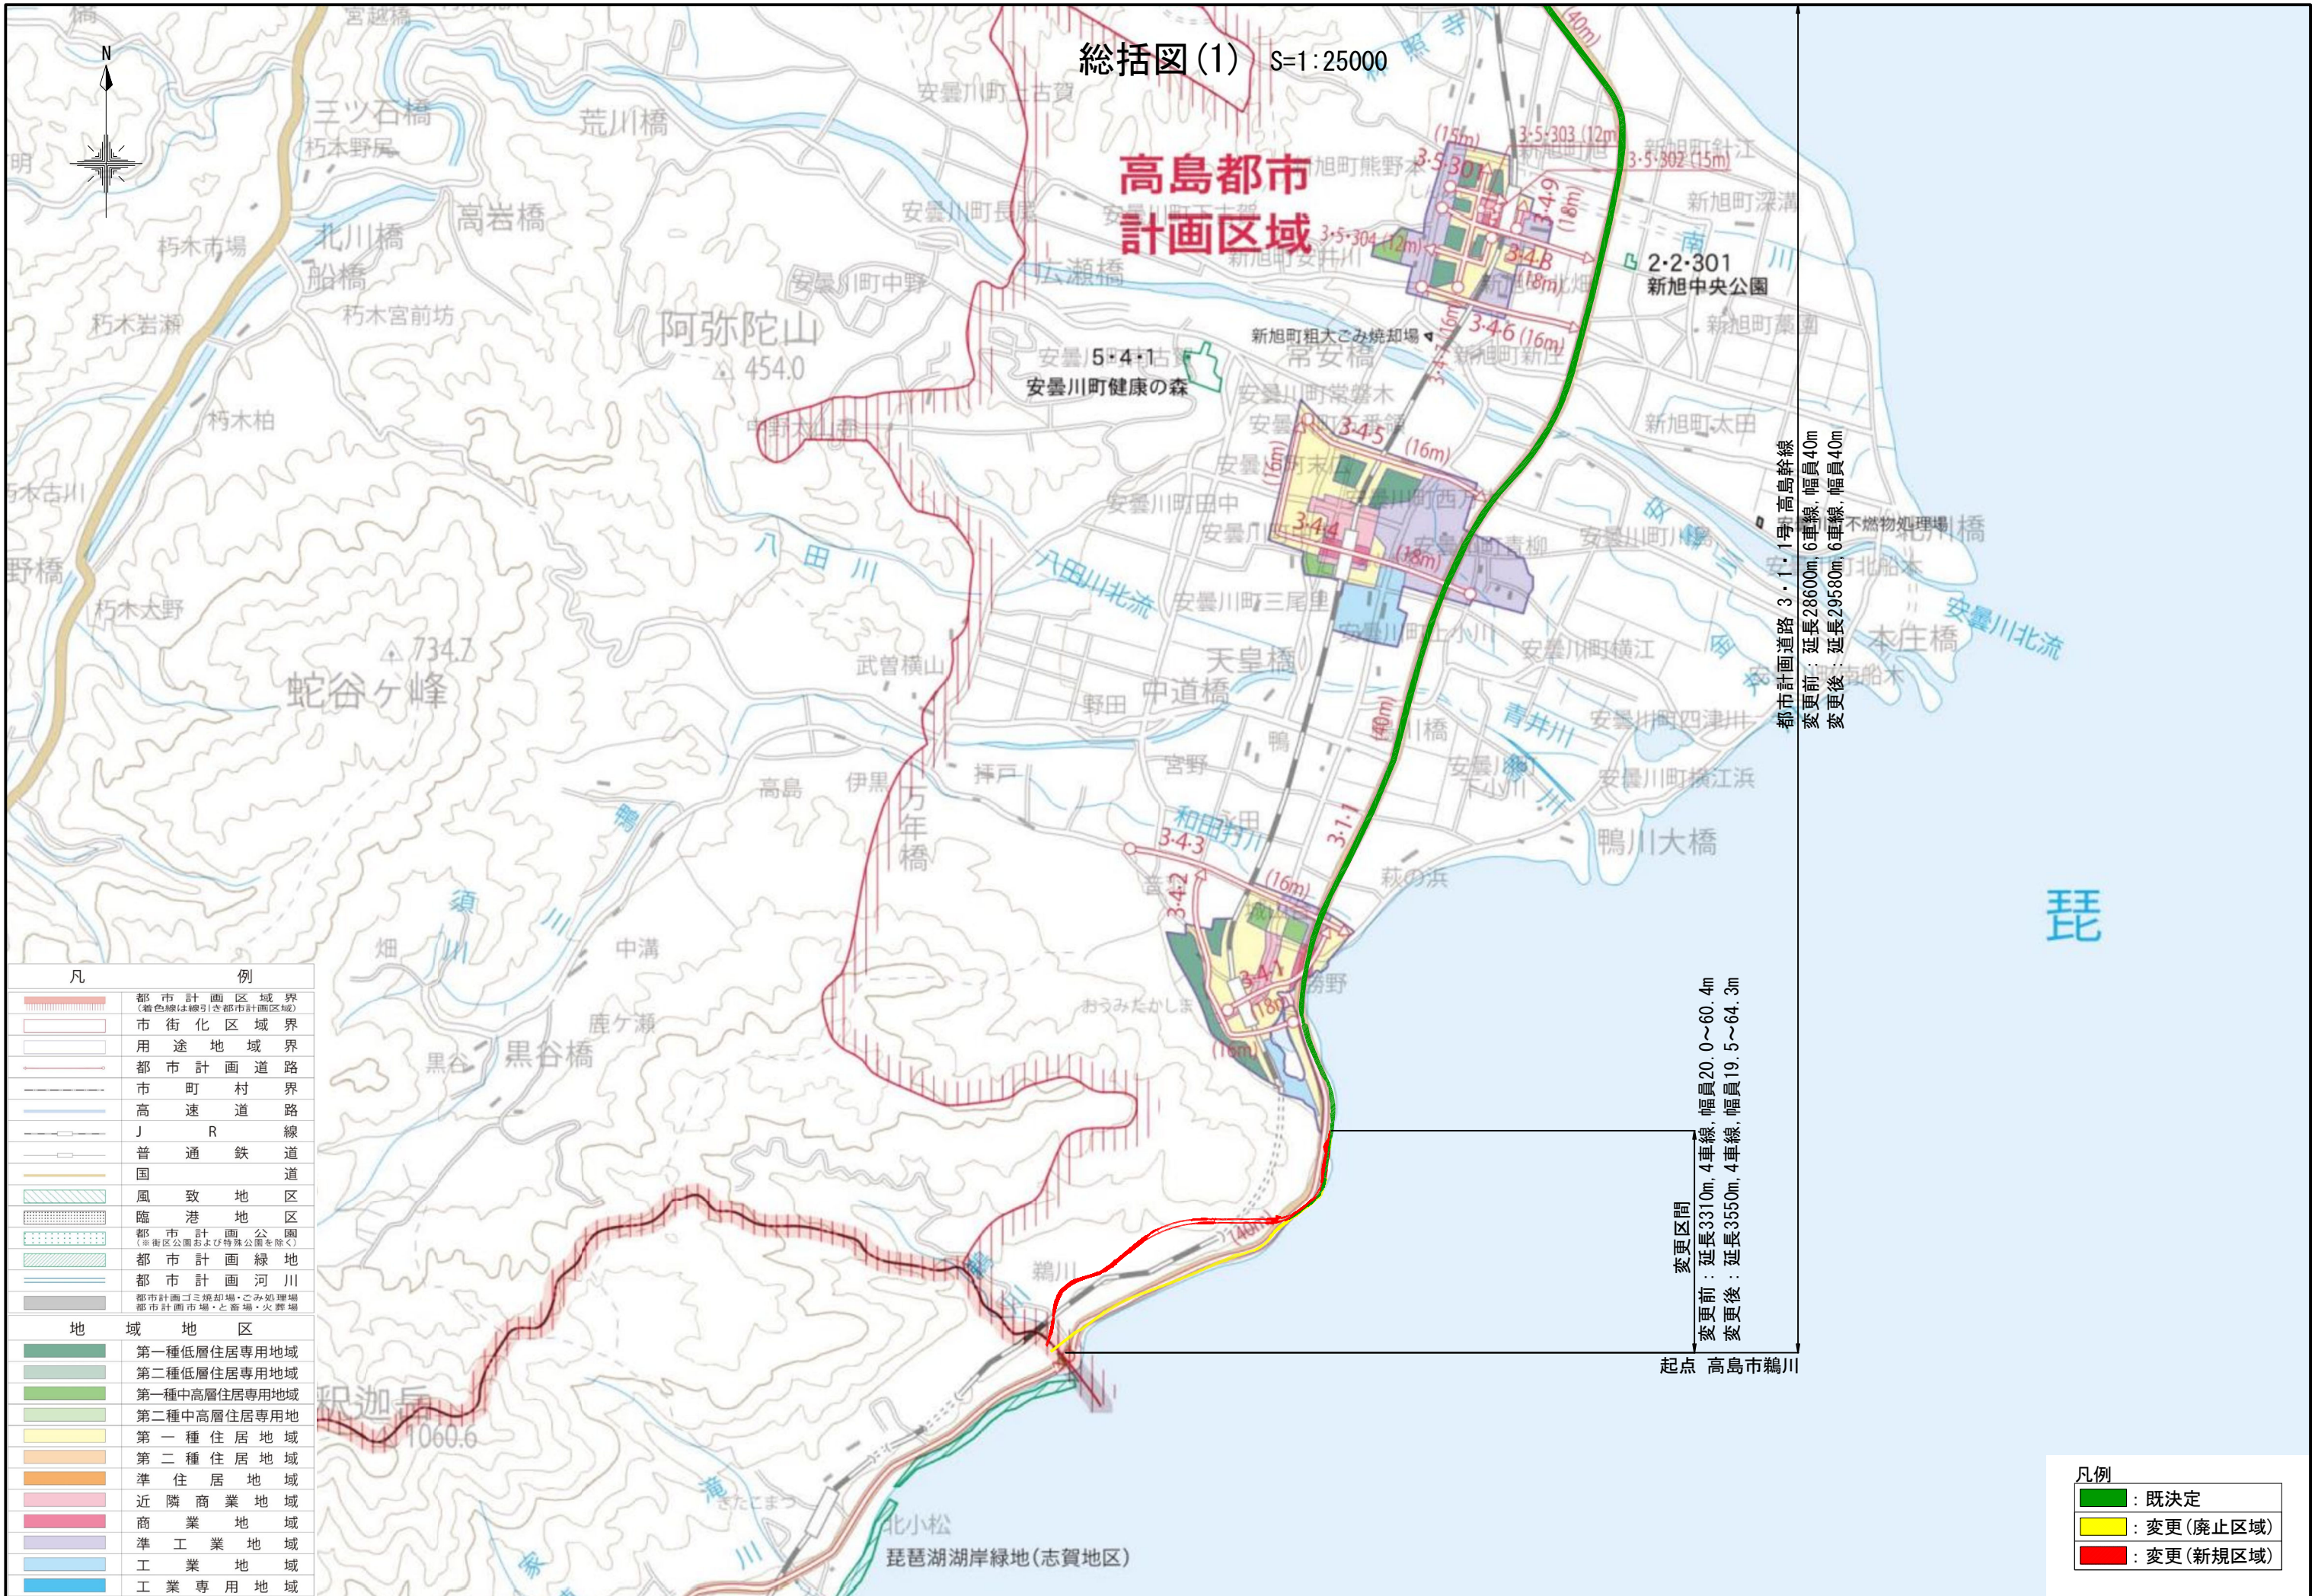

凡 例	
	都市計画区域界 (藍色線は線引き都市計画区域)
	市街化区域界
	用途地域界
	都市計画道路
	市町村界
	高速道路
	J R 線
	普通鉄道
	国道
	風致地区
	臨港地区
	都市計画公園 (市街区公園および特殊公園を除く)
	都市計画緑地
	都市計画河川
	都市計画ゴミ焼却場・ごみ処理場 都市計画市場・と畜場・火葬場
地域地区	
	第一種低層住居専用地域
	第二種低層住居専用地域
	第一種中高層住居専用地域
	第二種中高層住居専用地域
	第一種住居地域
	第二種住居地域
	準住居地域
	隣接商業地域
	商業地域
	準工業地域
	工業地域
	工業専用地域

都市計画道路 3・1・1号 高島幹線
 変更前：延長28600m, 6車線, 幅員40m
 変更後：延長29580m, 6車線, 幅員40m

変更区間
 変更前：延長3310m, 4車線, 幅員20.0~60.4m
 変更後：延長3550m, 4車線, 幅員19.5~64.3m

起点 高島市鶴川

凡例	
	既決定
	変更(廃止区域)
	変更(新規区域)

総括図(2) S=1:25000



凡	例
	都市計画区域界 (藍色線は線引き都市計画区域)
	市街化区域界
	用途地域界
	都市計画道路
	市町村界
	高速道路
	J R 線
	普通鉄道
	国道
	風致地区
	臨港地区
	都市計画公園 (市街区公園および特殊公園を除く)
	都市計画緑地
	都市計画河川
	都市計画ゴミ焼却場・ごみ処理場 都市計画市場・と畜場・火葬場
地域地区	
	第一種低層住居専用地域
	第二種低層住居専用地域
	第一種中高層住居専用地域
	第二種中高層住居専用地域
	第一種住居地域
	第二種住居地域
	準住居地域
	近隣商業地域
	商業地域
	準工業地域
	工業地域
	工業専用地域

都市計画道路 3・1・1号 高島幹線
 変更前：延長28600m, 6車線, 幅員40m
 変更後：延長29580m, 6車線, 幅員40m

凡例	
	: 既決定
	: 変更(廃止区域)
	: 変更(新規区域)