


草津三丁目交差点改良事業の概要

草津三丁目の交差点は、国道1号と県道大津能登川長浜線、県道山田草津線との交差点であり、県内の主要渋滞箇所位置付けられています。今回、県道の線形を見直して「くいちがい交差」を解消するとともに、県道を拡幅して右折帯または左折帯を追加することで、渋滞の緩和と交通の円滑化を図ります。

令和6年度中に交差点部の工事完了を目指して現在取り組んでいます。

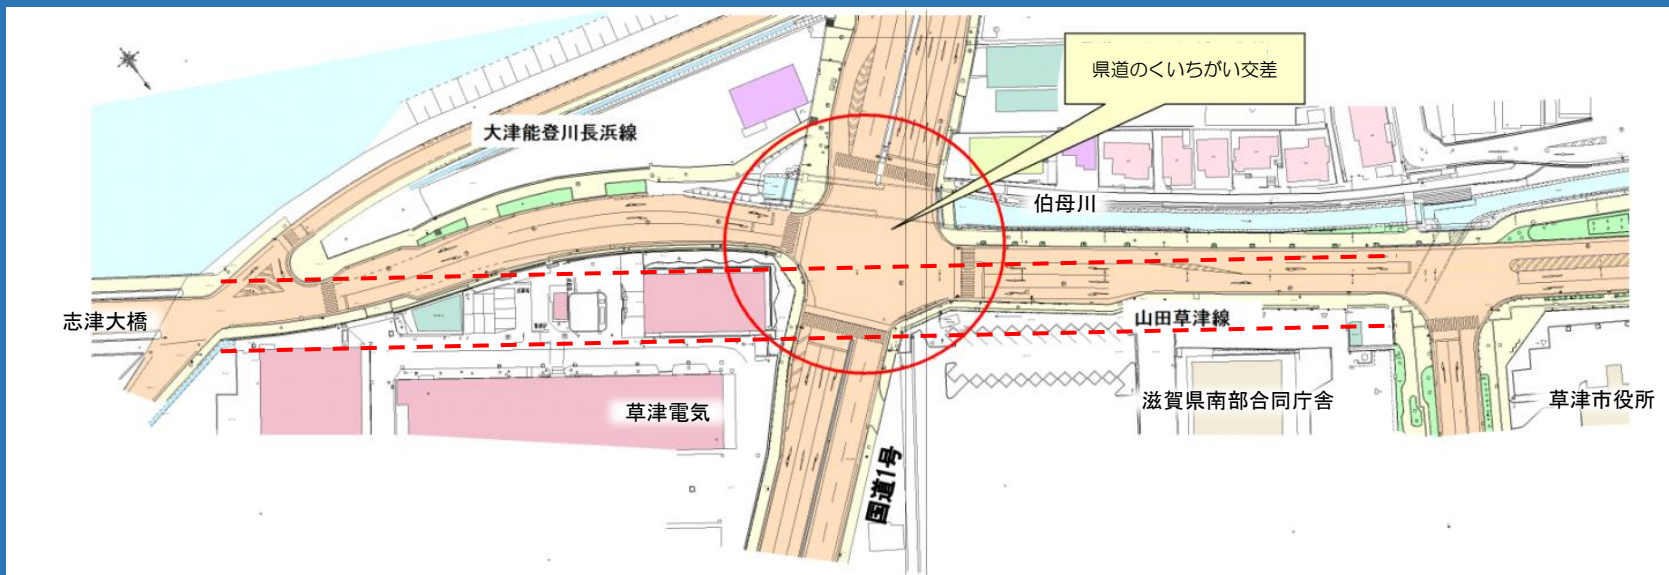


工事前(2019年8月撮影)



工事中(2024年12月撮影)



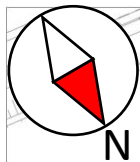

駐車場

交差点部計画平面図

至
大津

国道1号

県道大津能登川長浜線

左折帯追加

県道山田草津線

右折帯追加

至 山田町

至 南郷

至
栗東

駐車場

凡例

- 現況線
- 計画線

