





計画図(1) S=1:2500

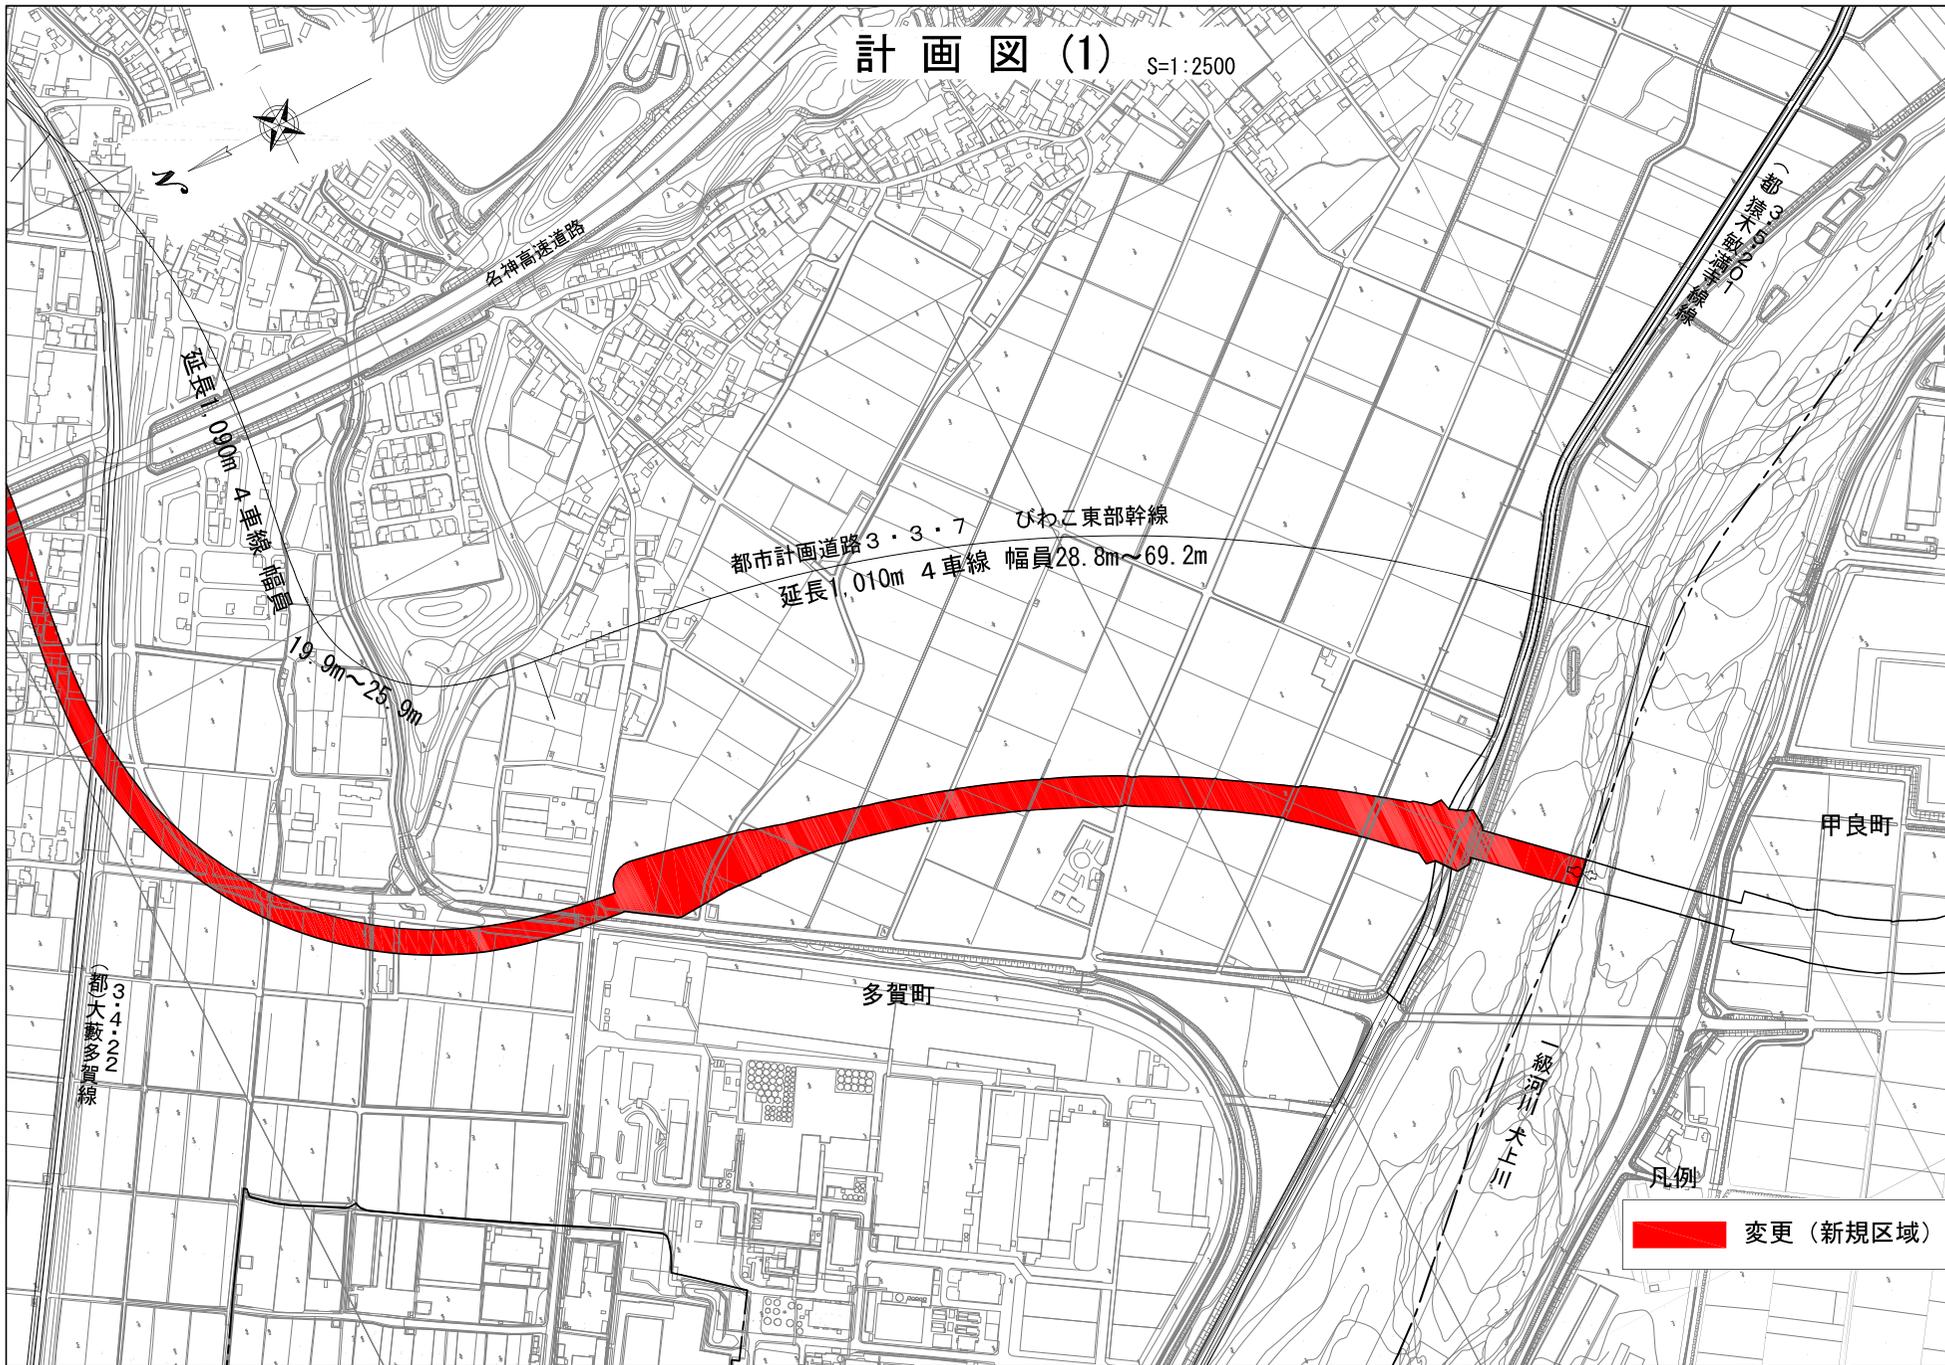

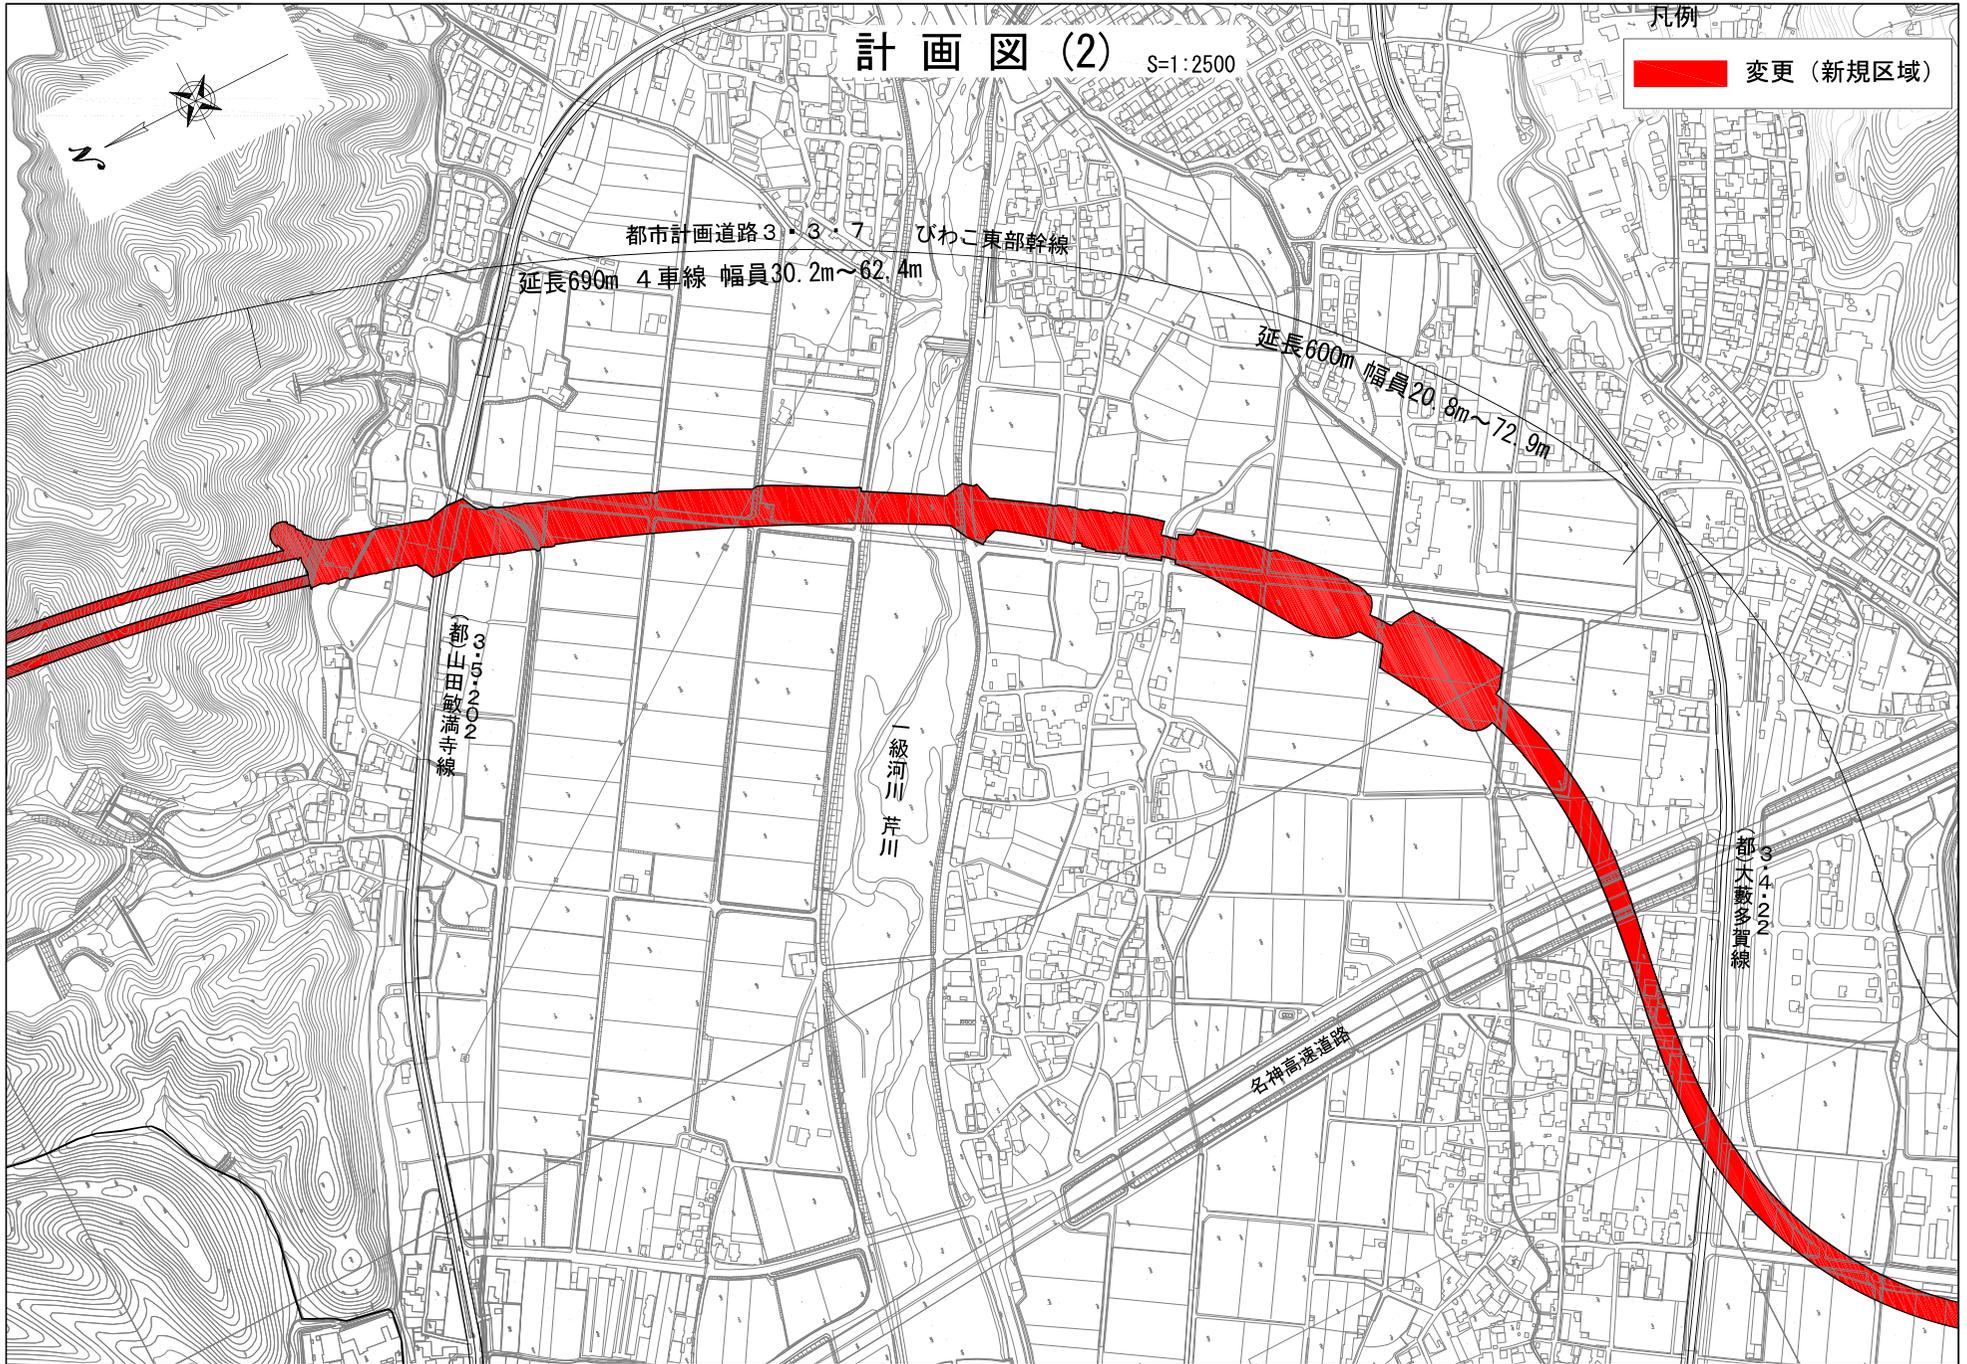

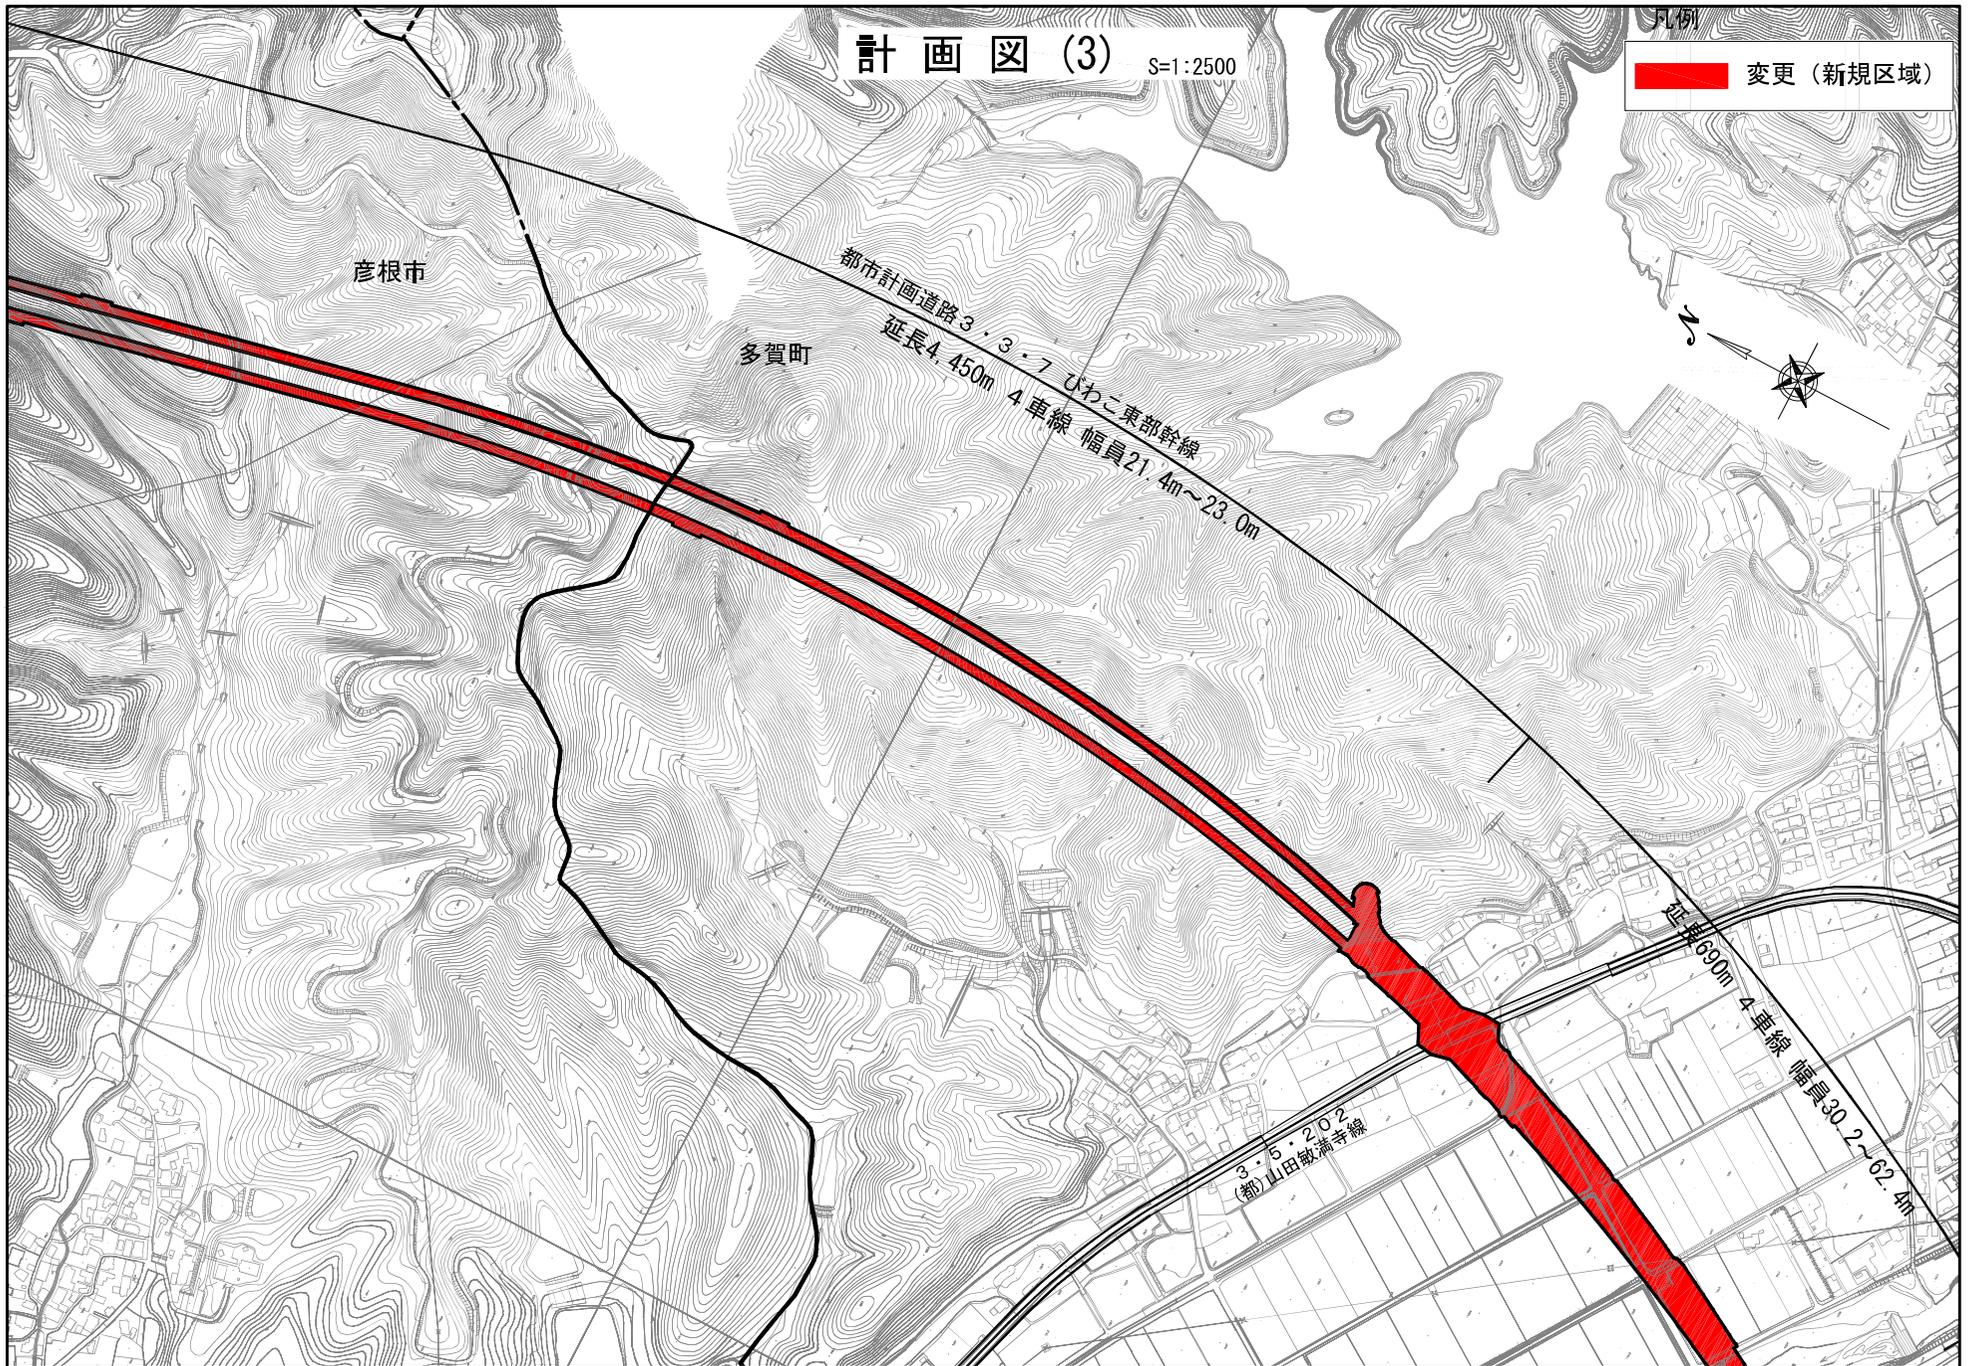

計画図(4) S=1:2500

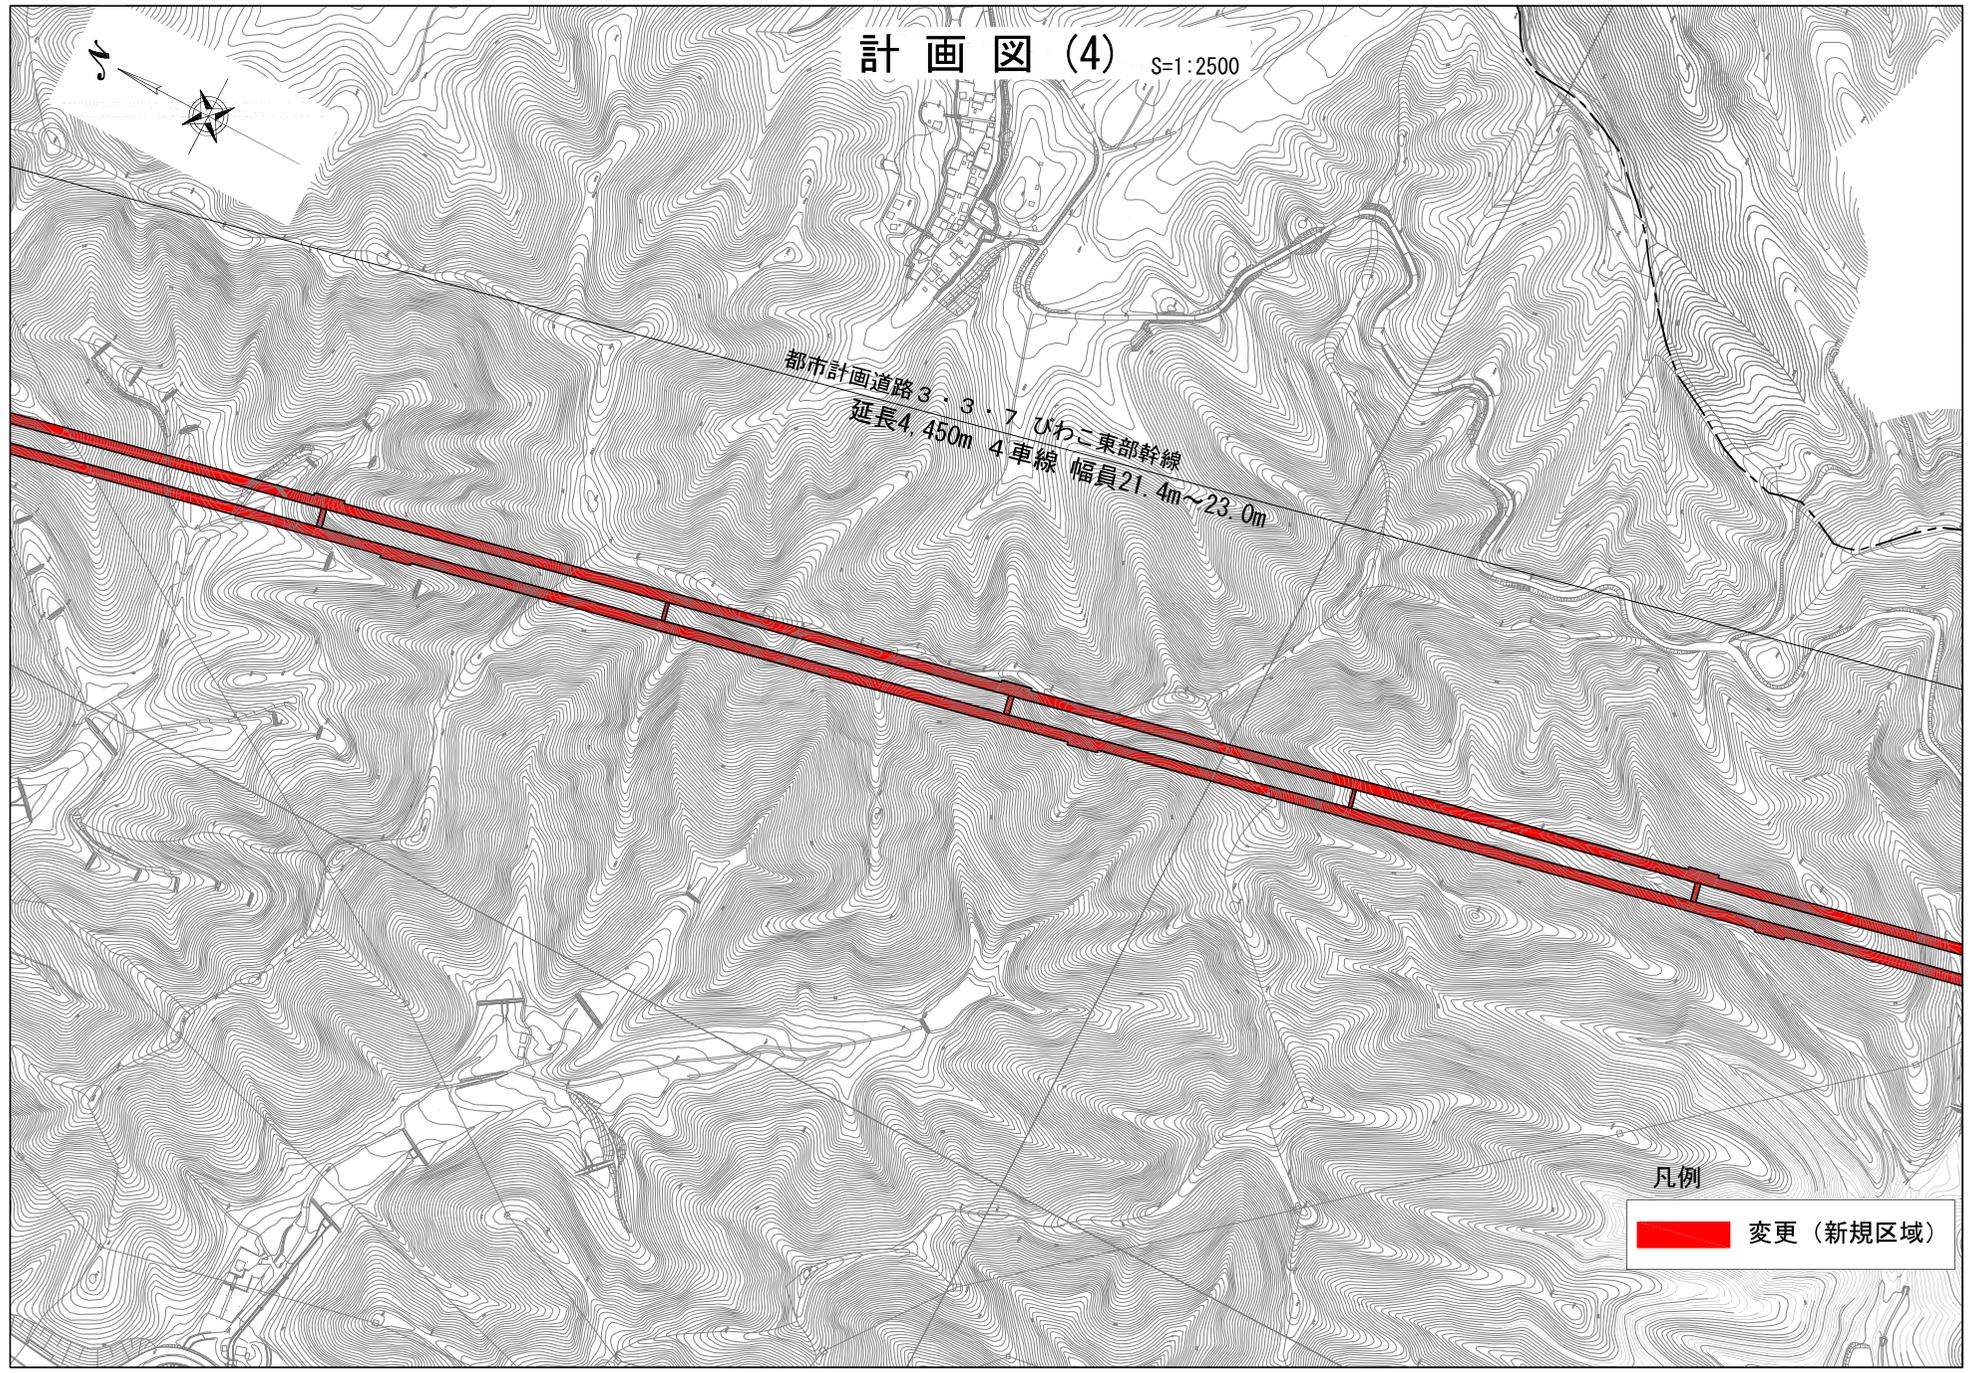


都市計画道路 3・3・7 ひわご東部幹線  
延長4,450m 4車線 幅員21.4m~23.0m

凡例

 変更(新規区域)

# 計画図(5) S=1:2500

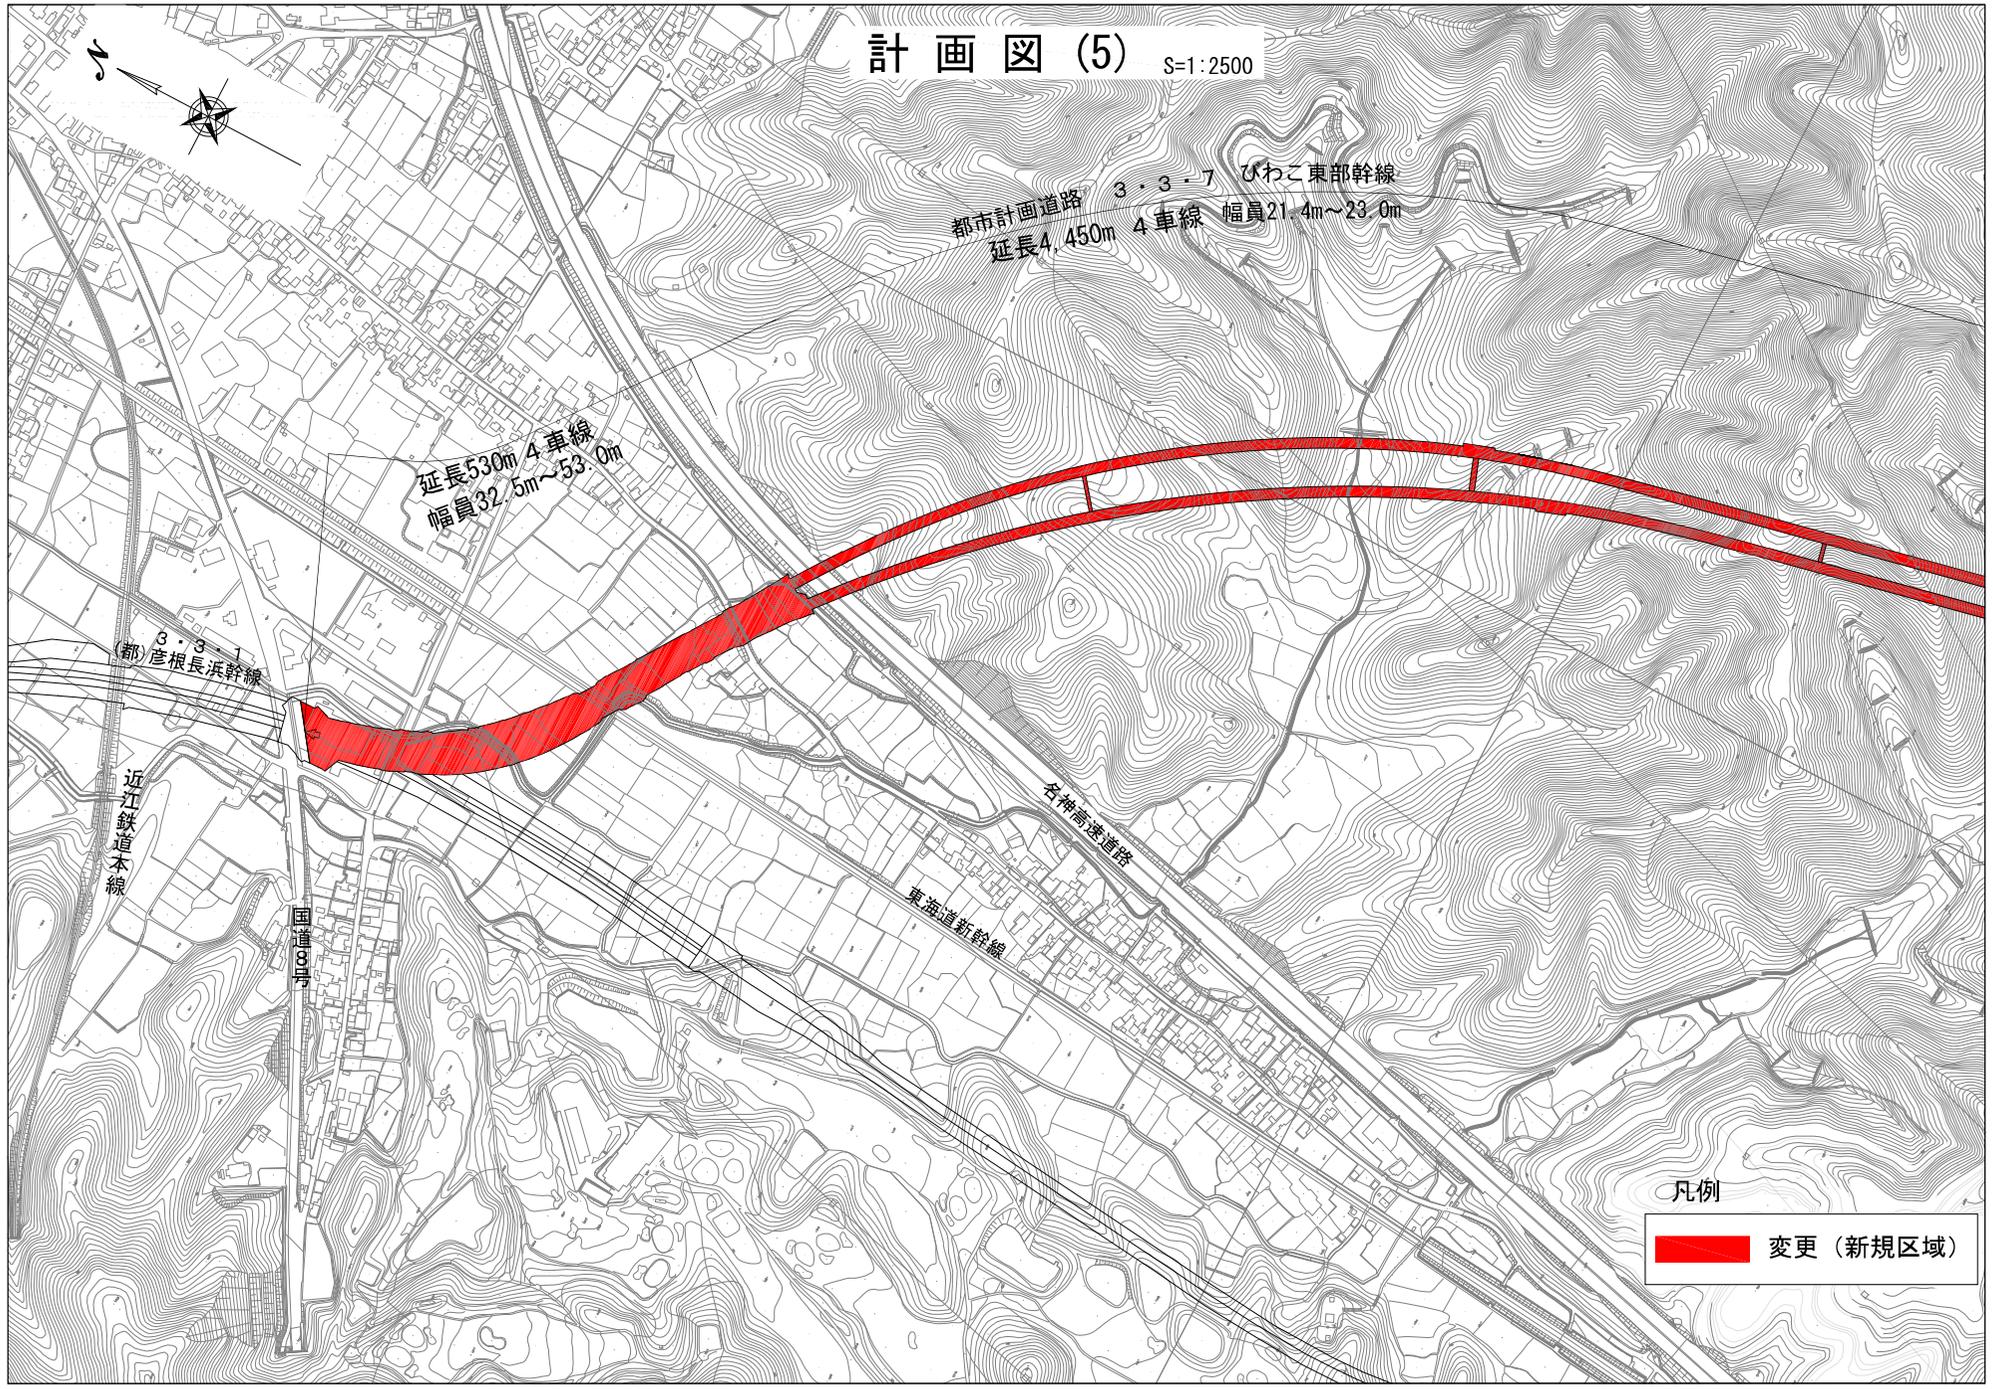

延長530m 4車線  
幅員32.5m~53.0m

都市計画道路 3.3.7 びわこ東部幹線  
延長4,450m 4車線 幅員21.4m~23.0m

3.3.1  
(都)彦根長浜幹線

近江鉄道本線

国道10号

名神高速道路  
東海道新幹線

凡例

■ 変更(新規区域)