


令和6年度 常時モニタリング調査井戸位置図

別紙1-1

浸透水 Ks3 Ks2

▲ ● ● 水位・水質計設置井戸

△ ○ ○ 水位計設置井戸

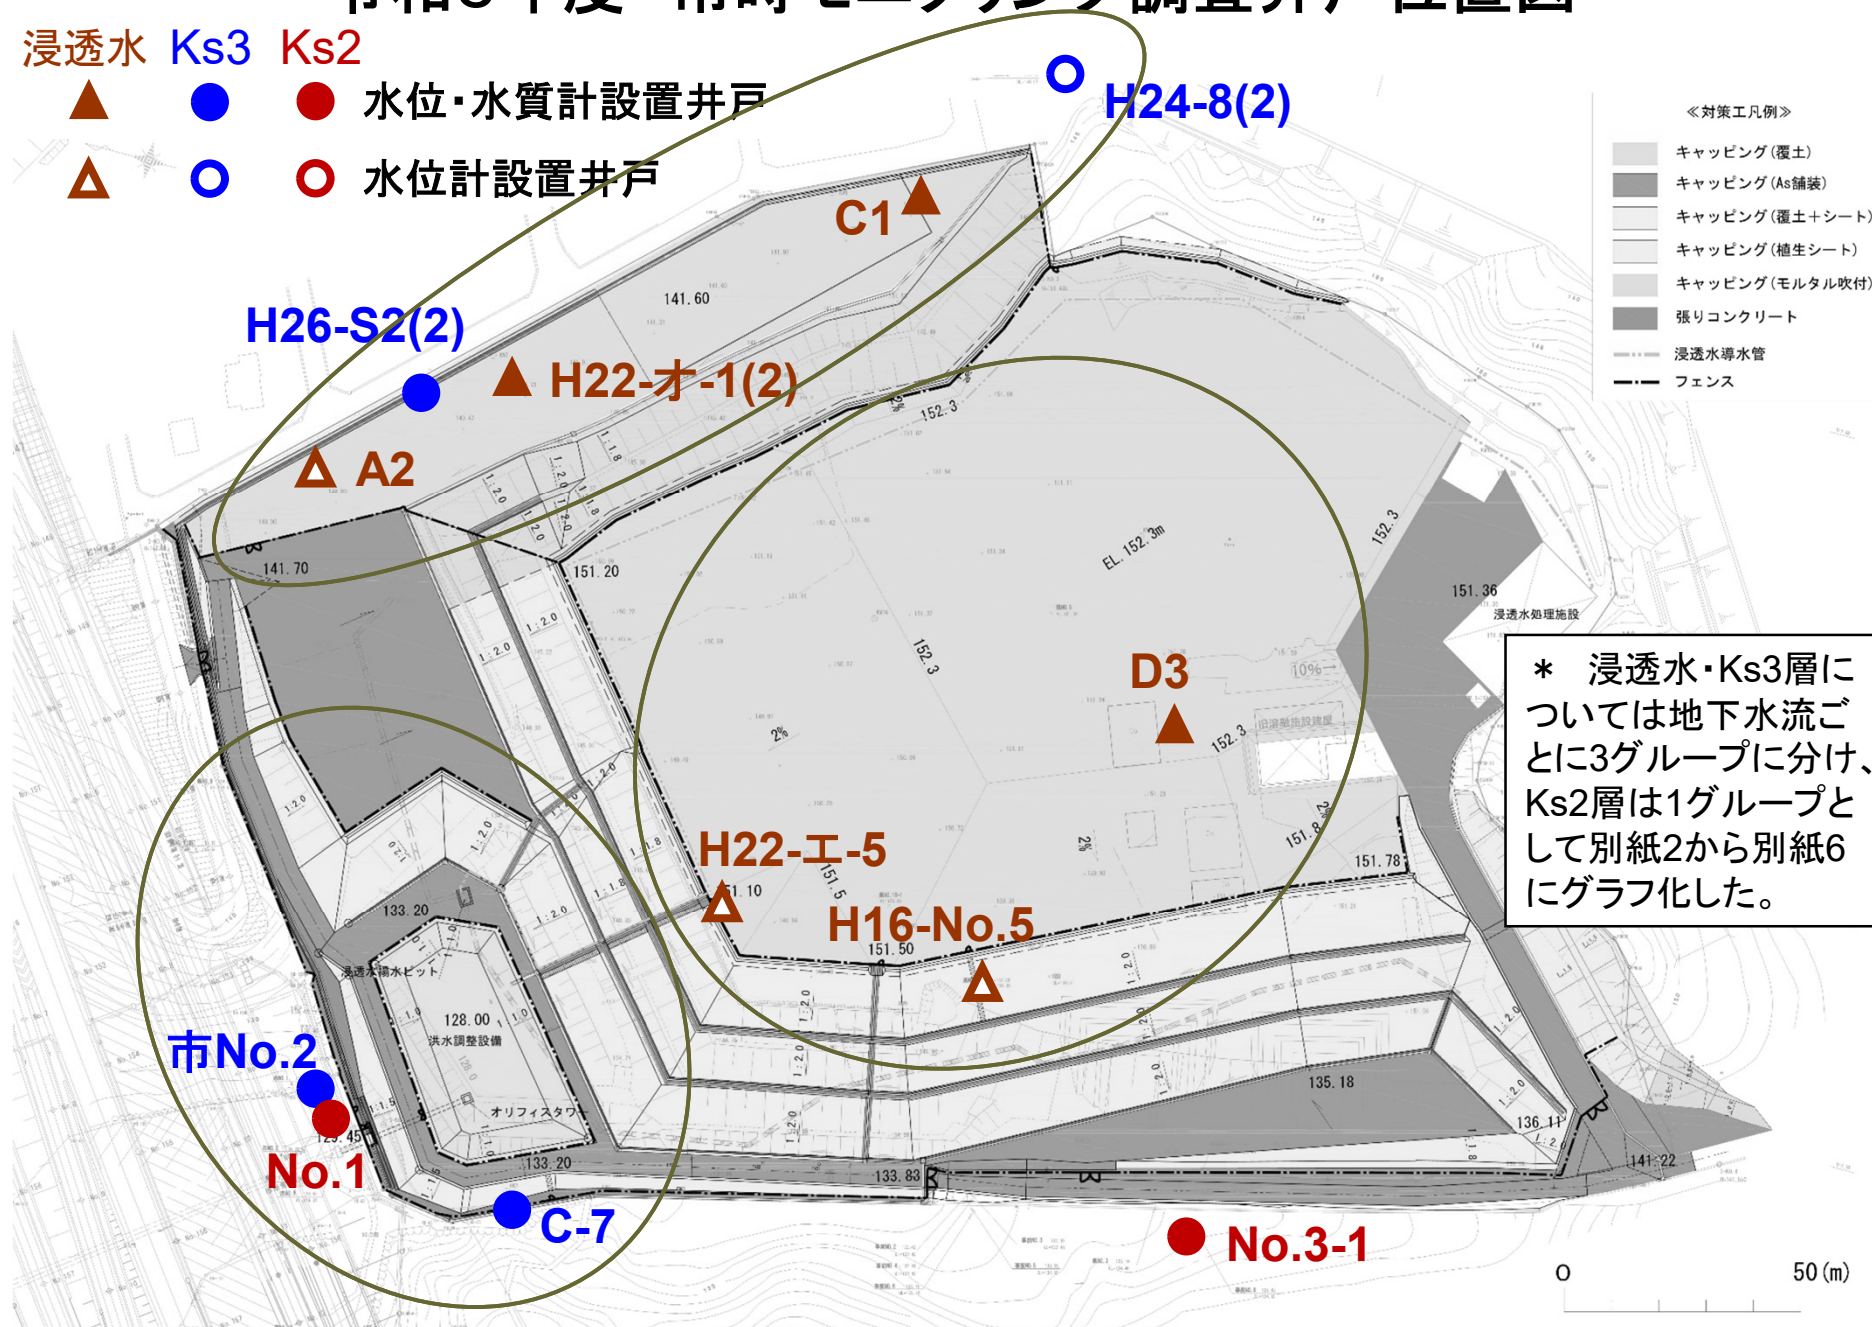

旧RD最終処分場の構造(模式図)

別紙1-2

