



総括図(1) S=1:25,000

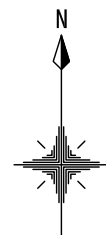

彦根長浜都市計画区域

	都市計画区域界 (着色線は線引き都市計画区域)
	市街化区域界
	用途地域界
	都市計画道路
	市町村界
	高速道路
	J R 線
	普通鉄道
	風致地区
	臨港地区
	都市計画公園
	都市計画緑地
	都市計画河川
	都市計画ゴミ焼却場・ごみ処理場 都市計画市場・と畜場・火葬場
地域地区	
	第一種低層住居専用地域
	第二種低層住居専用地域
	第一種中高層住居専用地域
	第二種中高層住居専用地域
	第一種住居地域
	第二種住居地域
	準住居地域
	近隣商業地域
	商業地域
	準工業地域
	工業地域
	工業専用地域

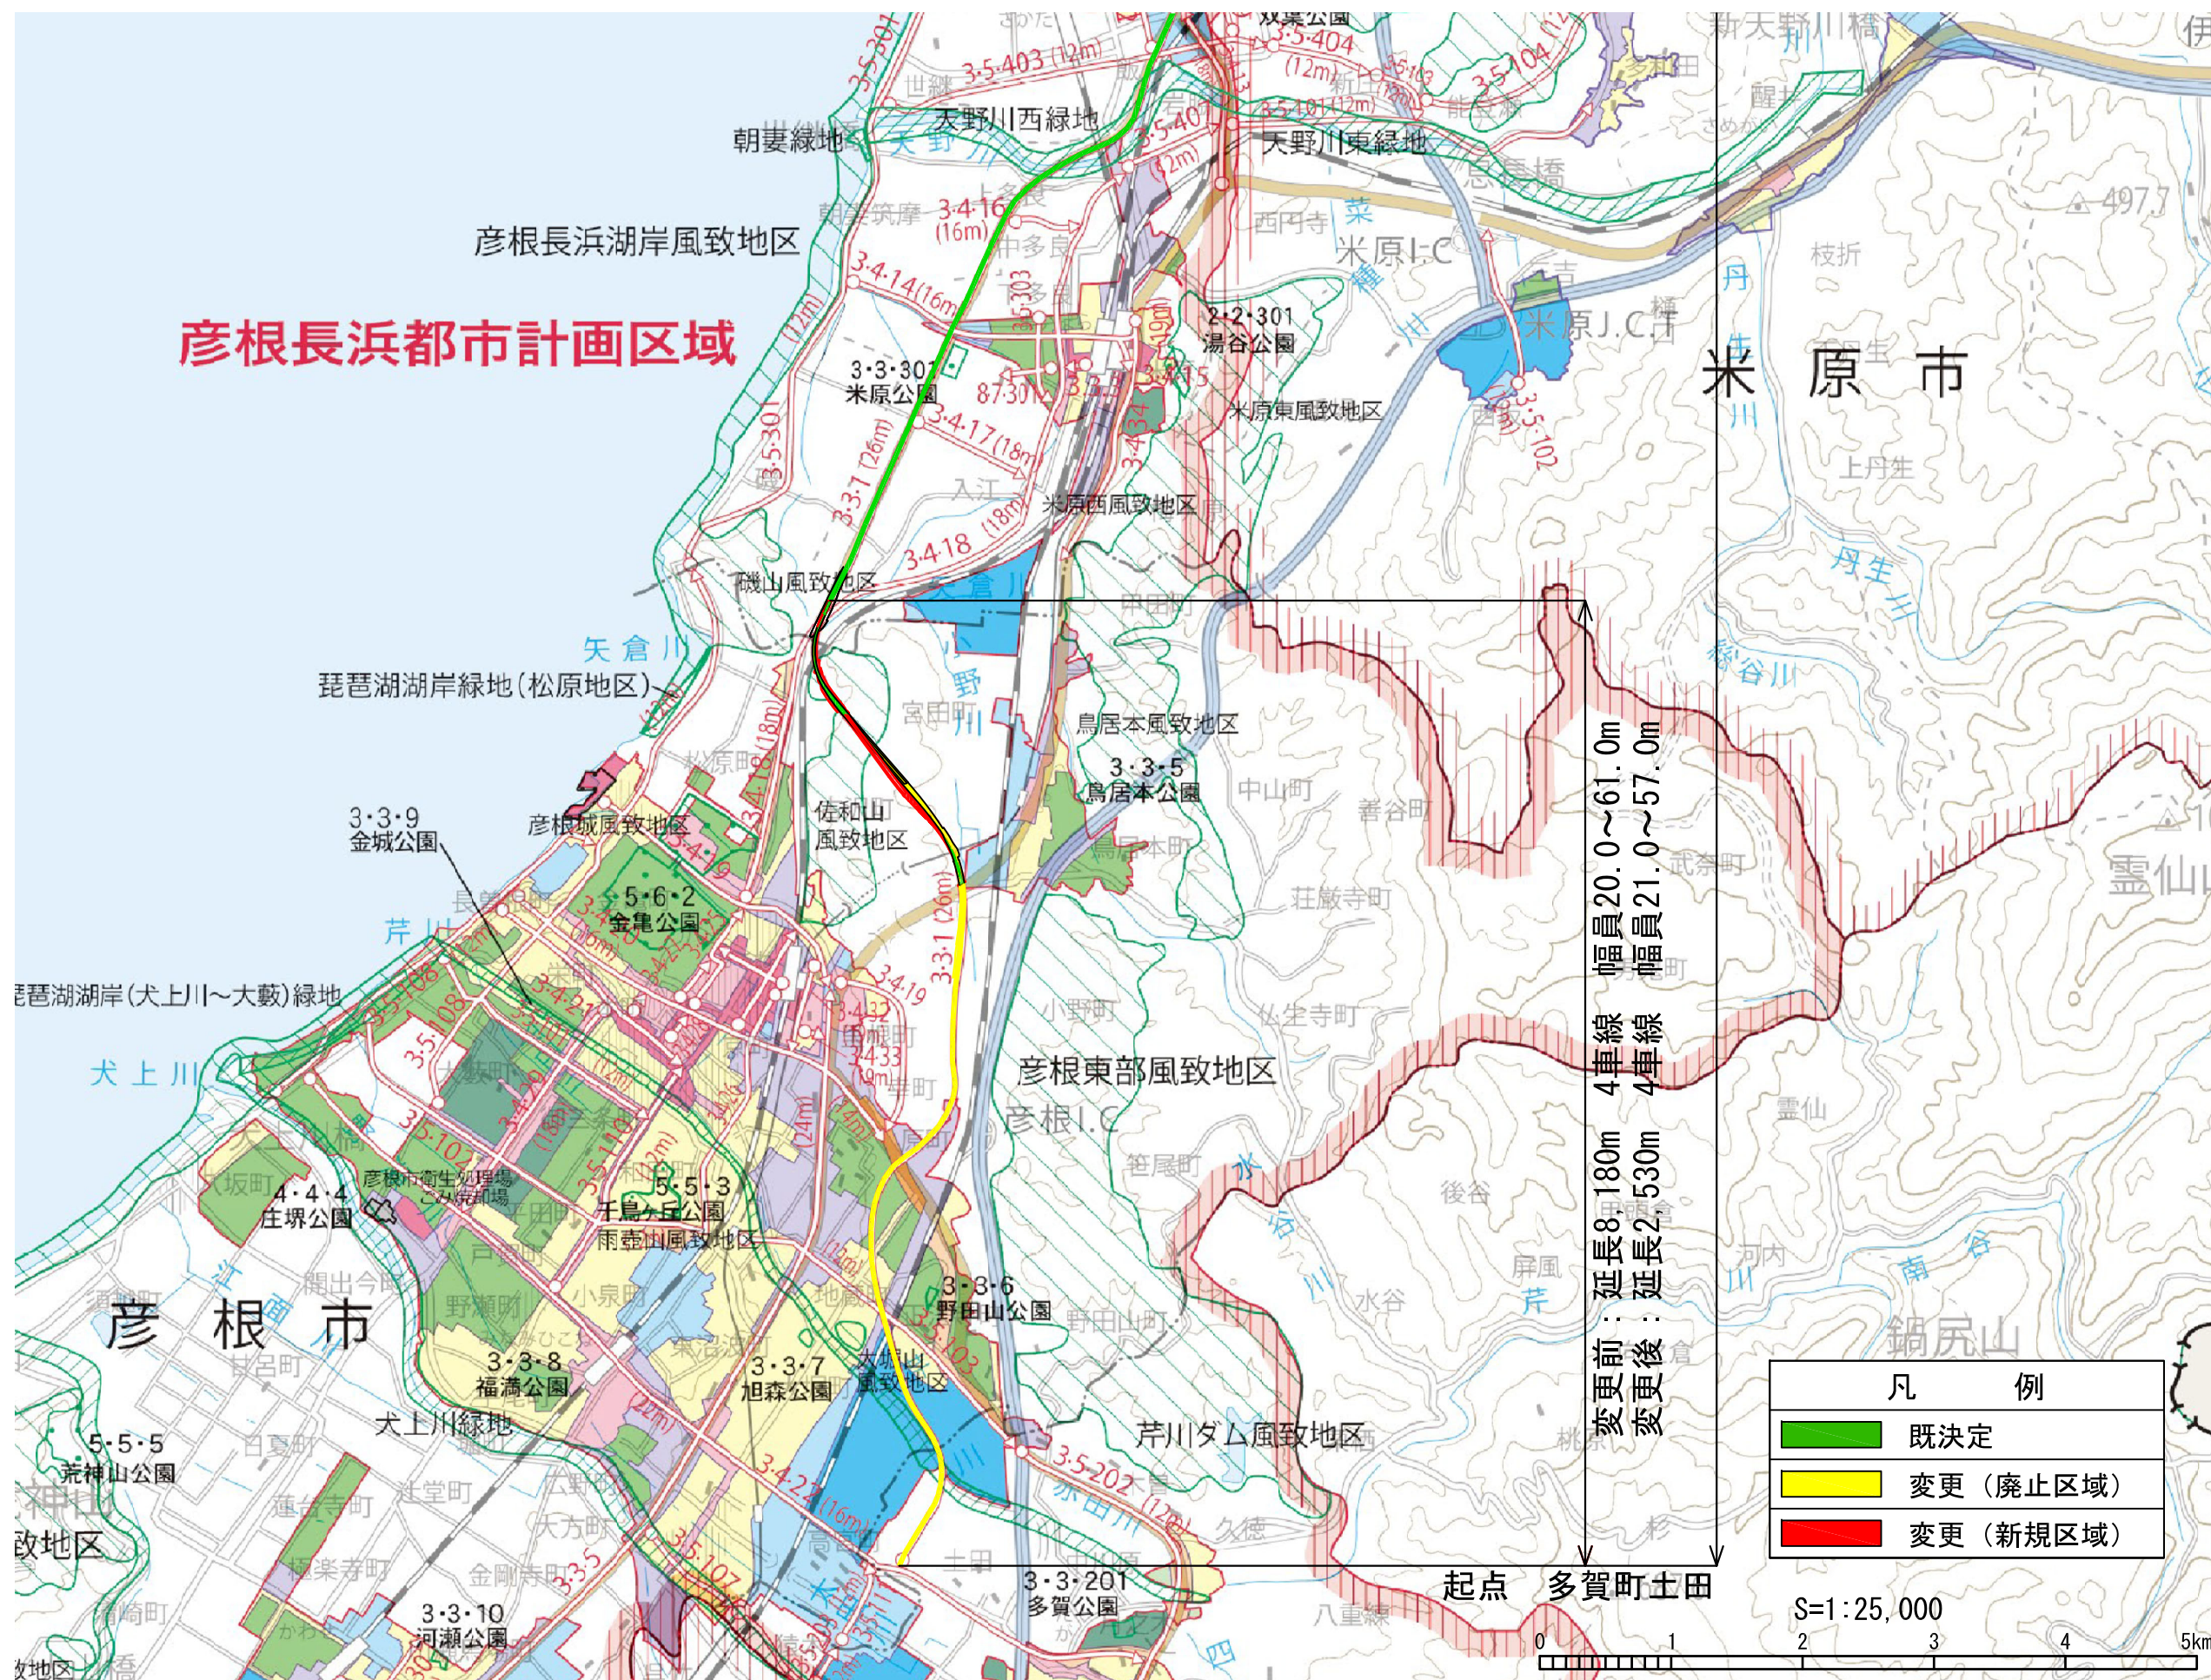


幅員20.0~61.0m
幅員21.0~57.0m
4車線
4車線
変更前:延長8,180m
変更後:延長2,530m

凡 例	
	既決定
	変更(廃止区域)
	変更(新規区域)

S=1:25,000



総括図(2) S=1:25,000

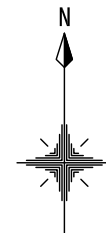

	都市計画区域界 (着色線は線引き都市計画区域)
	市街化区域界
	用途地域界
	都市計画道路
	市町村界
	高速道路
	J R 線
	普通鉄道
	風致地区
	臨港地区
	都市計画公園
	都市計画緑地
	都市計画河川
	都市計画ゴミ焼却場・ごみ処理場 都市計画市場・と畜場・火葬場
地域地区	
	第一種低層住居専用地域
	第二種低層住居専用地域
	第一種中高層住居専用地域
	第二種中高層住居専用地域
	第一種住居地域
	第二種住居地域
	準住居地域
	近隣商業地域
	商業地域
	準工業地域
	工業地域
	工業専用地域

凡 例	
	既決定
	変更(廃止区域)
	変更(新規区域)

S=1:25,000

都市計画道路 3・3・1 彦根長浜湖岸幹線

変更前: 延長22,500m 幅員26m
変更後: 延長16,850m 幅員26m

米原東北部
※用途地域の他に特定