



図面1 広域見取図(S=1/40,000)

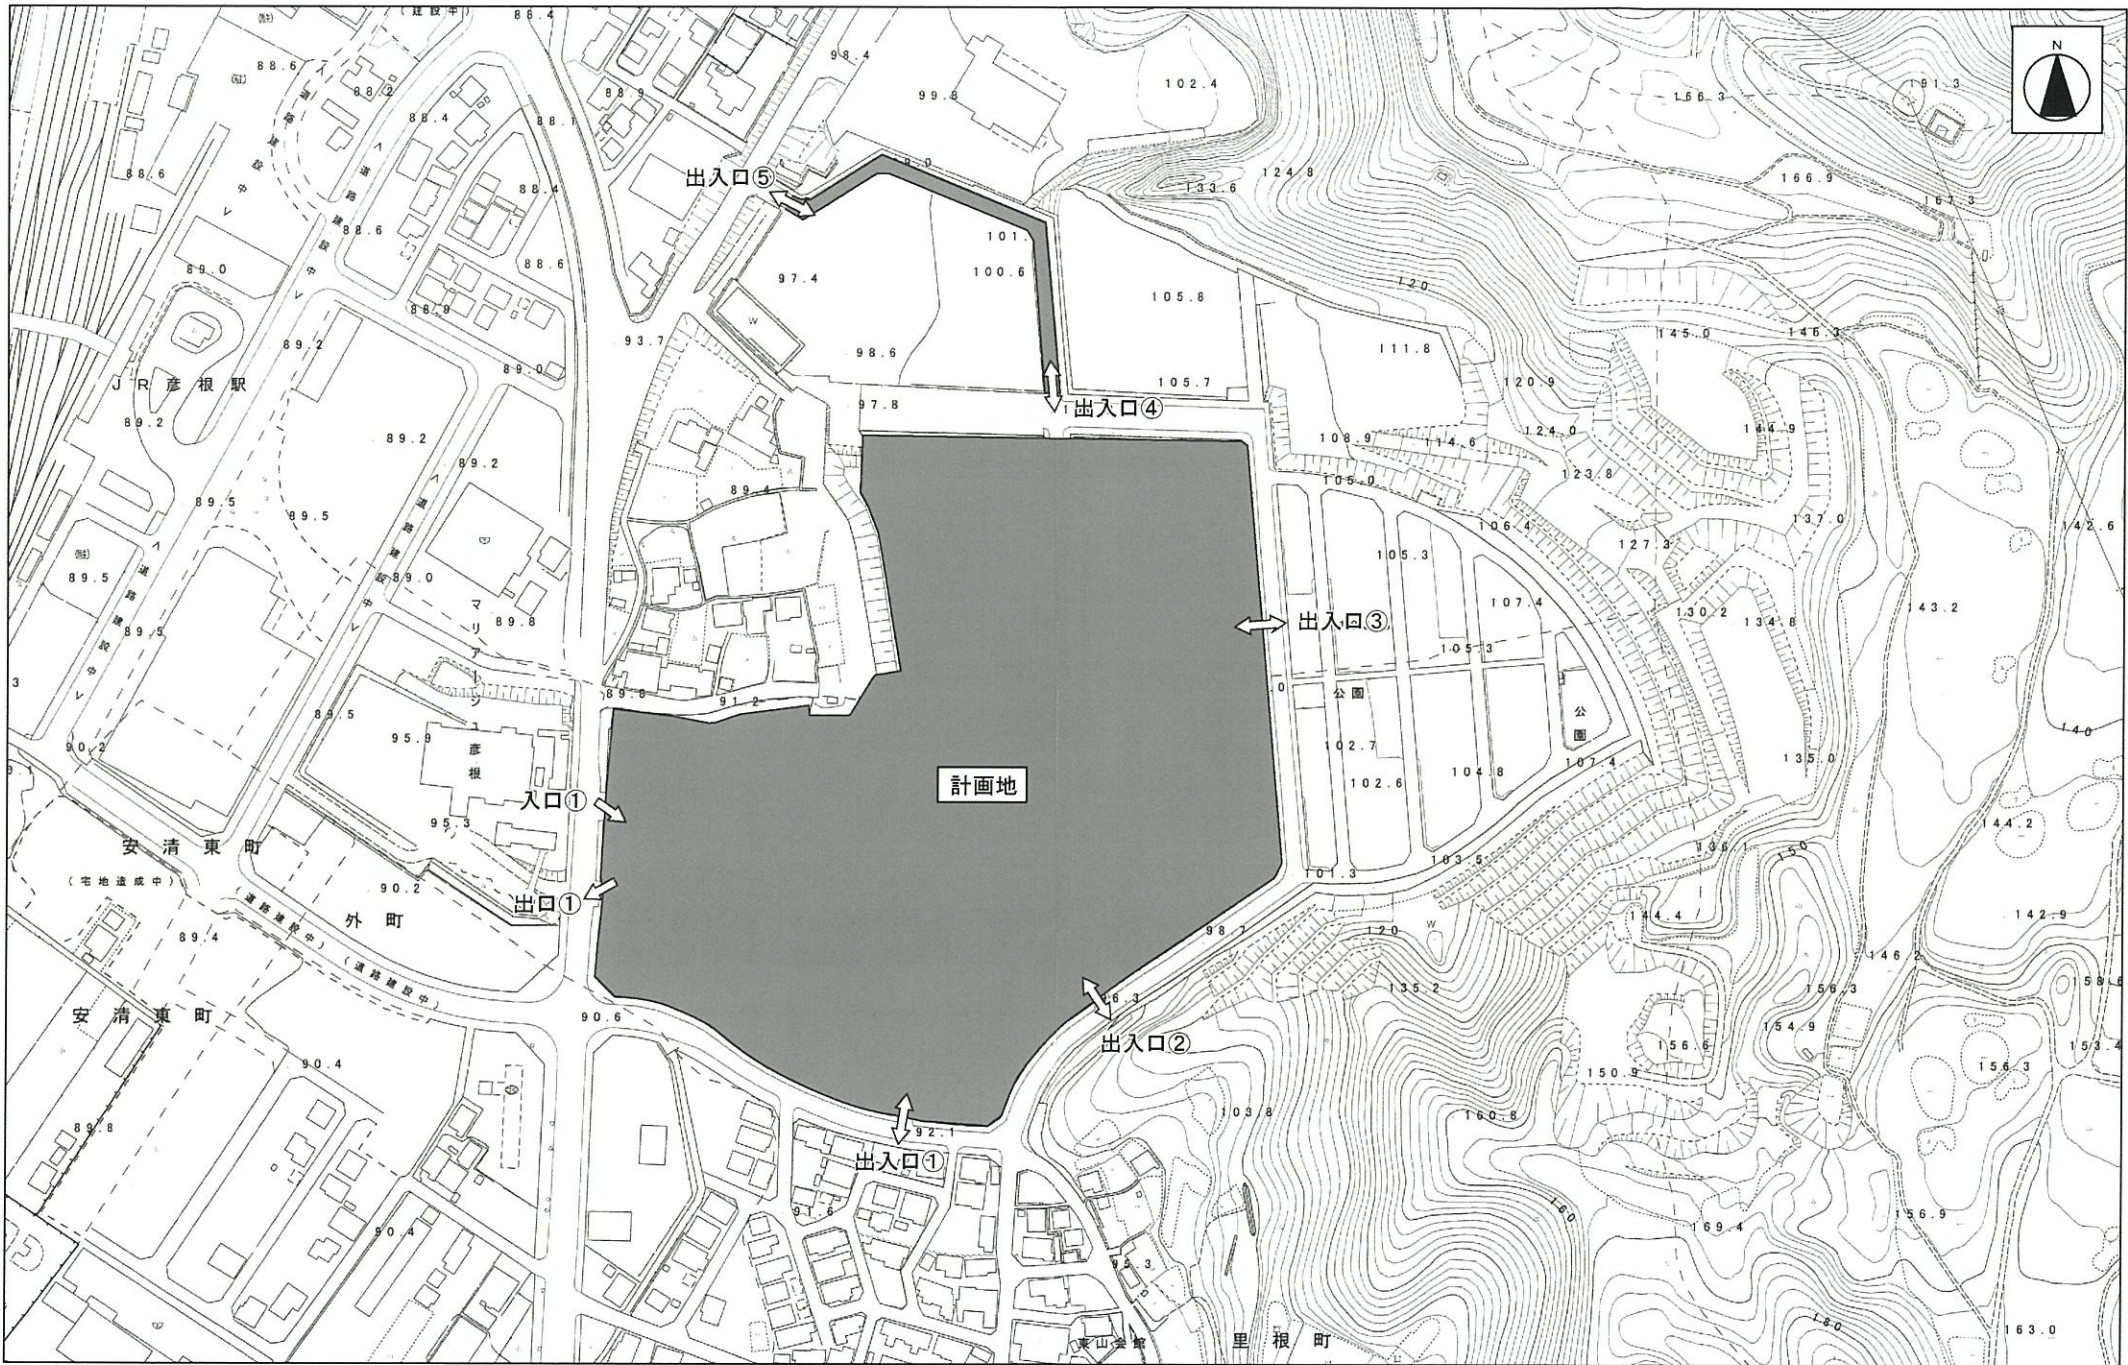


図面2 周辺見取図及び騒音予測地点図(S=1/2,500)

建物配置図

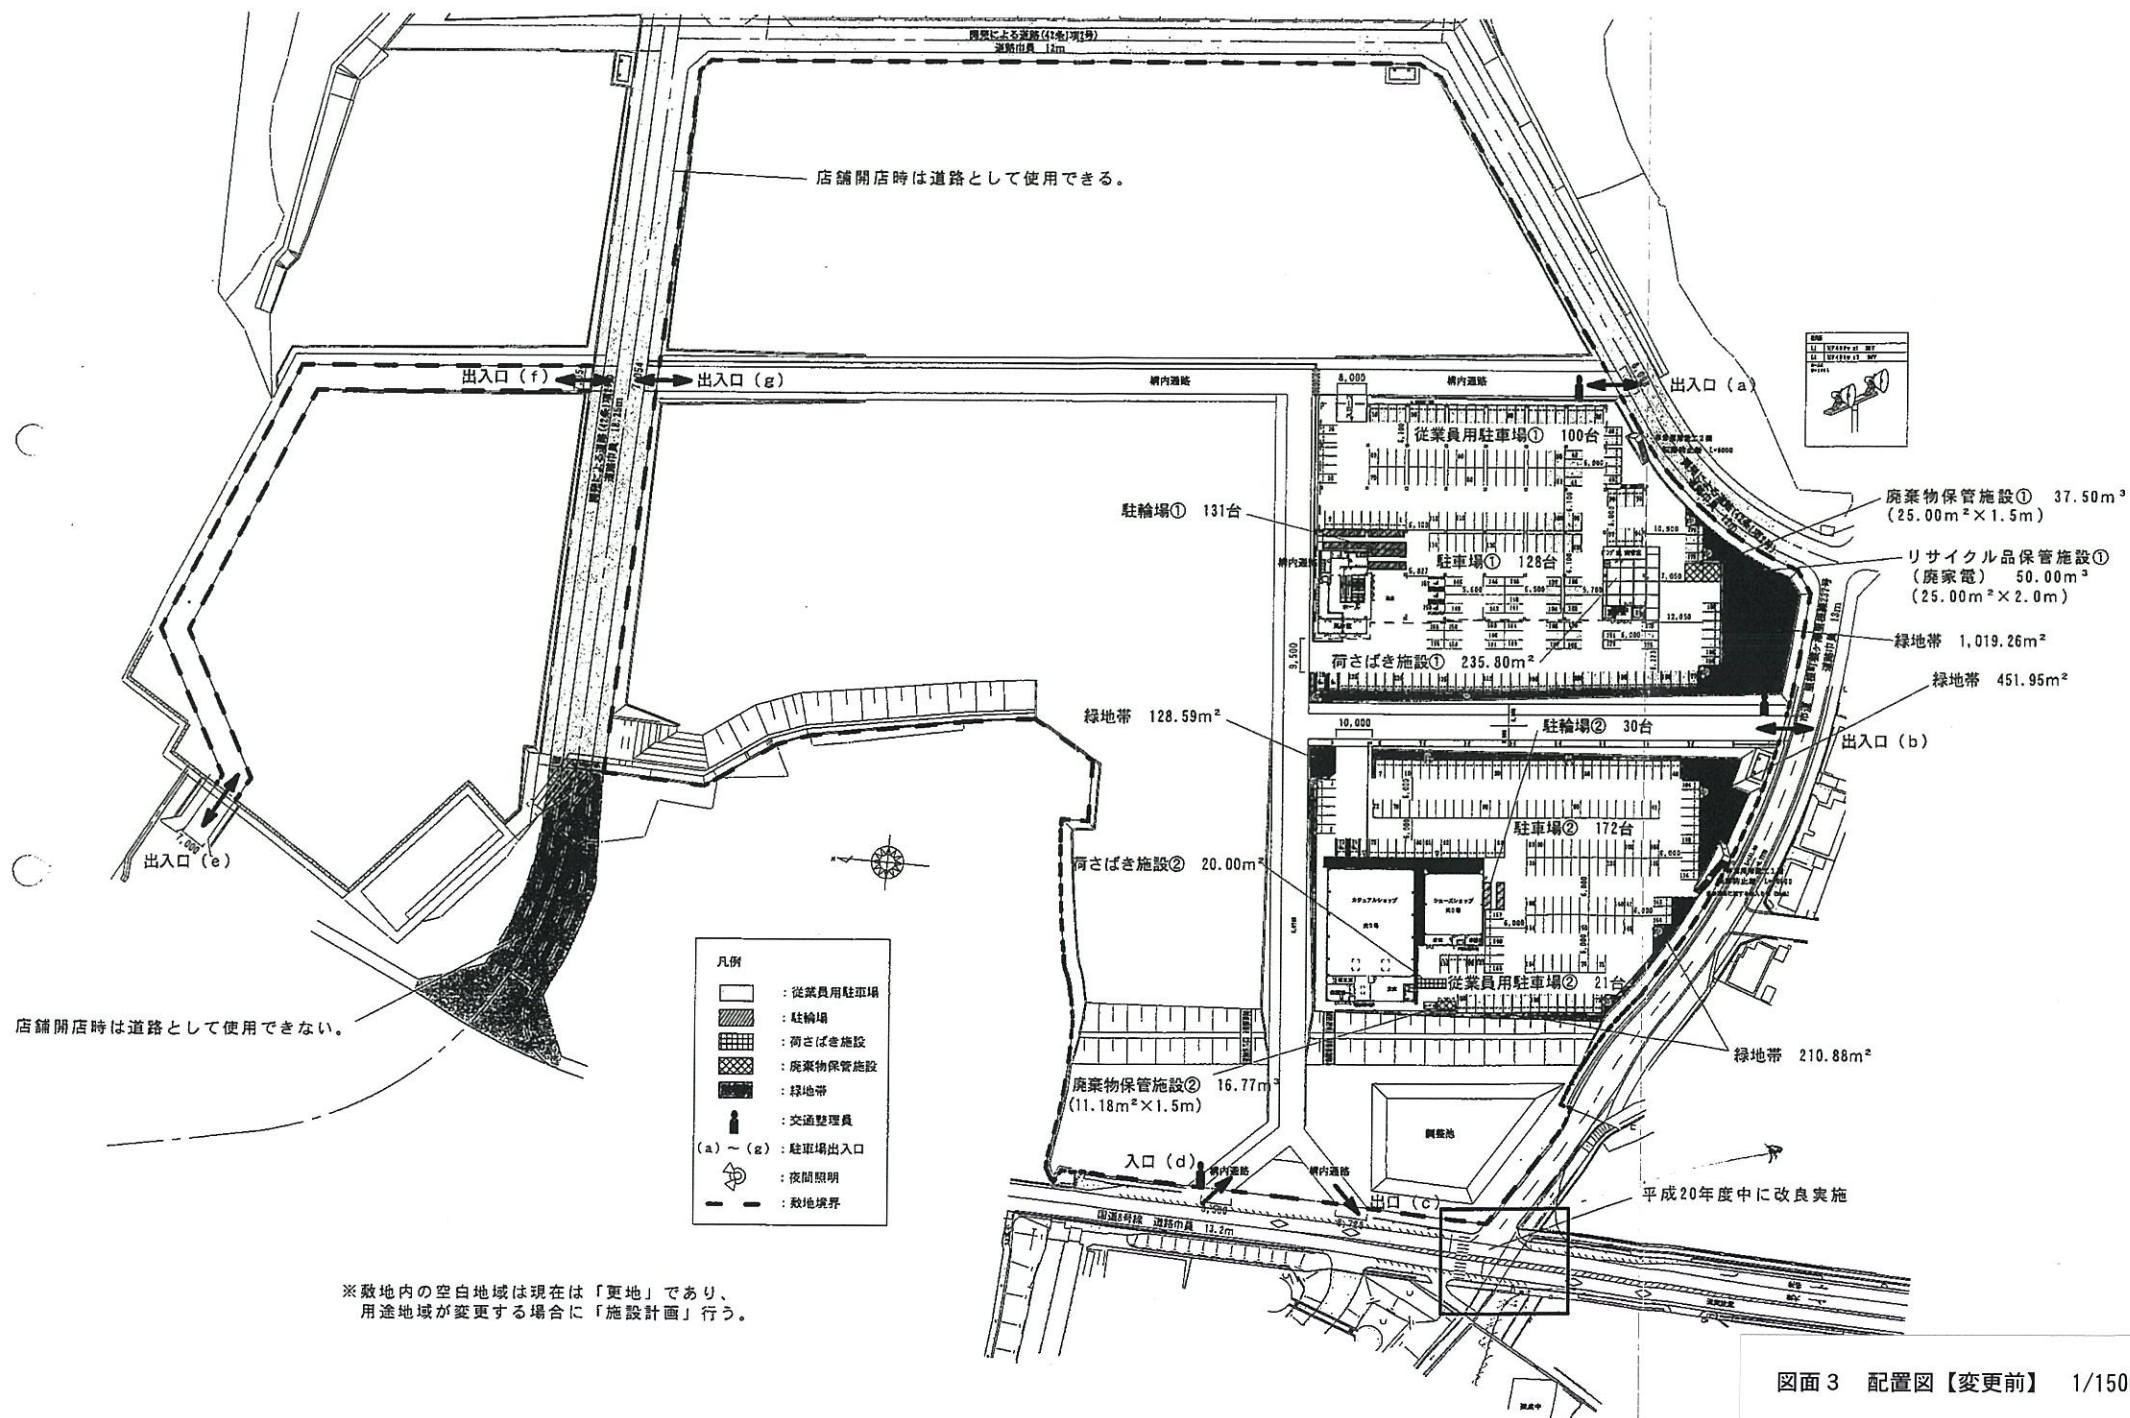

※敷地内の空白地域は現在は「更地」であり、
用途地域が変更する場合に「施設計画」行う。

図面3 配置図【変更前】 1/1500

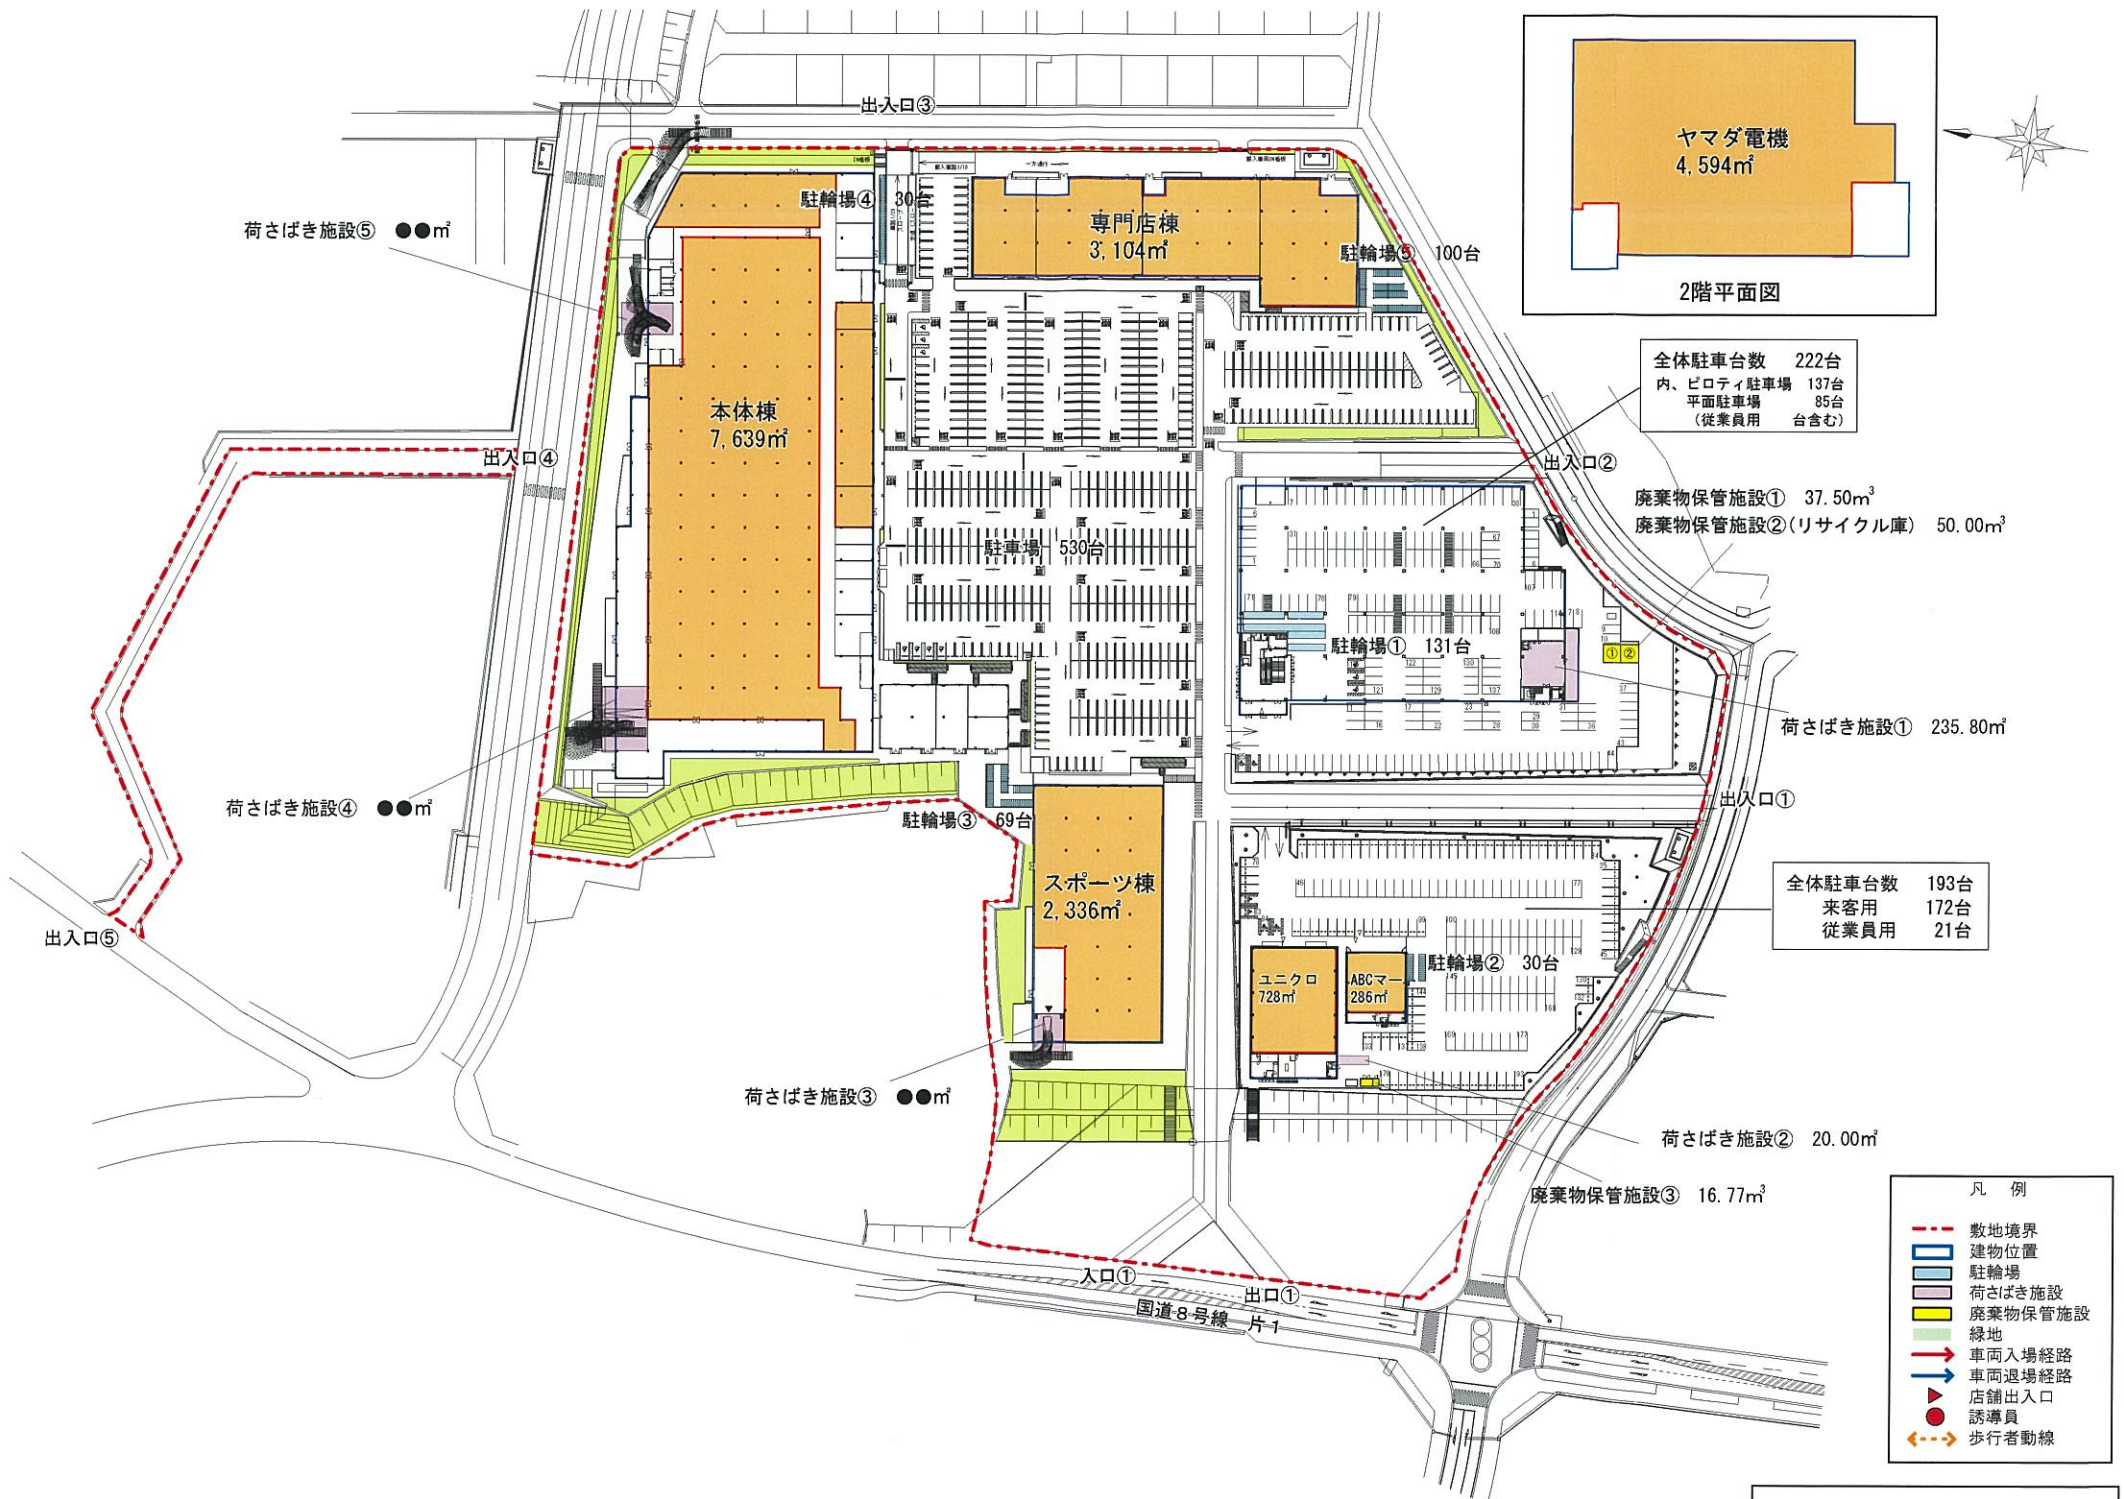

図面4 建物配置図(S=1/1,500)



図面5 来店車両経路図 (S=1/8,000)