



別紙②

埋立完了縦断面図

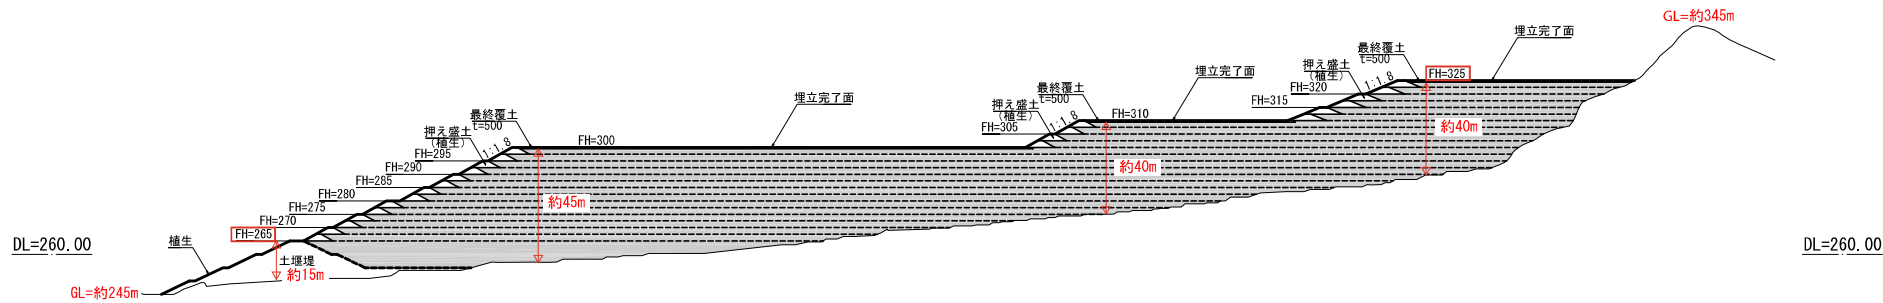


断面位置図

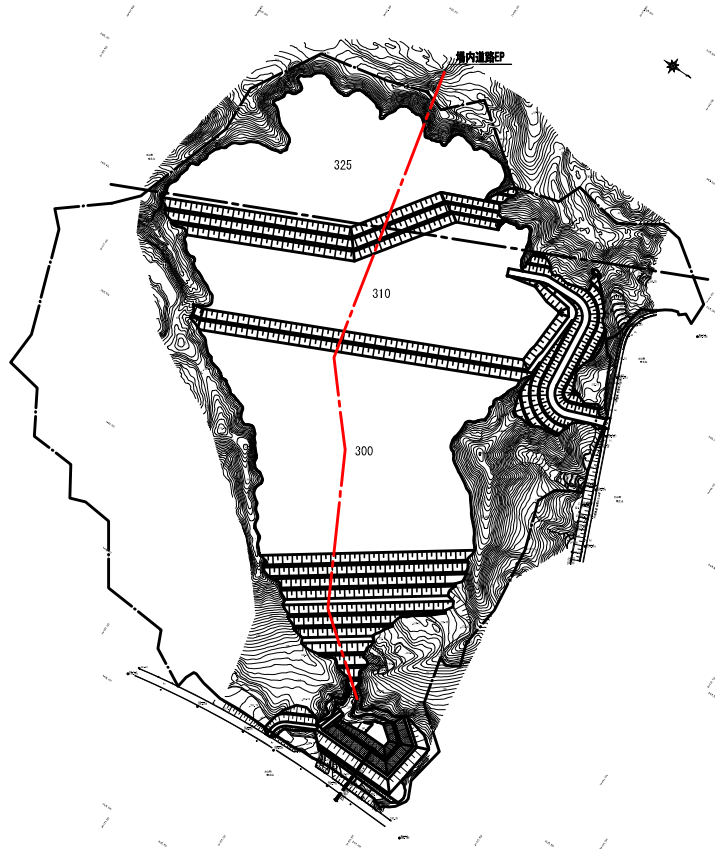


—— 埋立線
—— 現況線

業務名	土山安定型産業商業施設集約分場計画に係る 基本設計書第8巻		
工事場所	滋賀県甲賀市土山町南土山地区		
図面名	埋立完了縦断面図		
縮尺	S=1:1,000 (A1) S=1:2,000 (A3)	図面番号	8
設計者名	パシフィックコンサルタンツ(株)	設計年月	令和7年9月
株式会社 JNSホールディングス			

埋立完了横断図

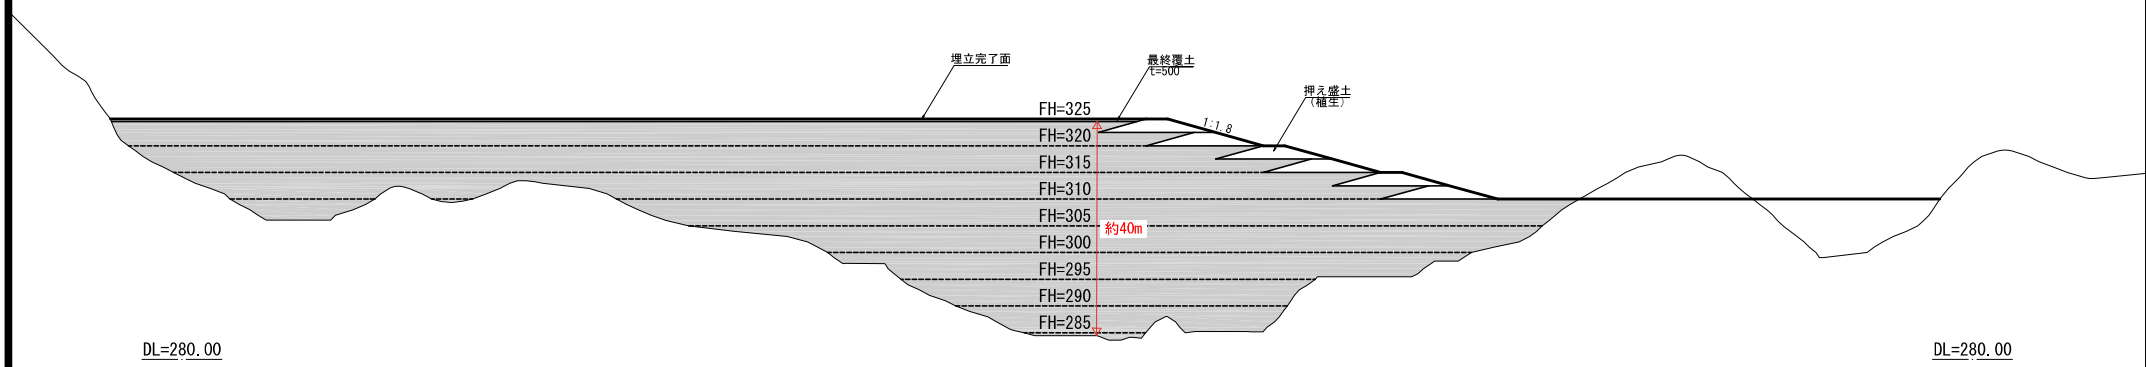

断面位置図

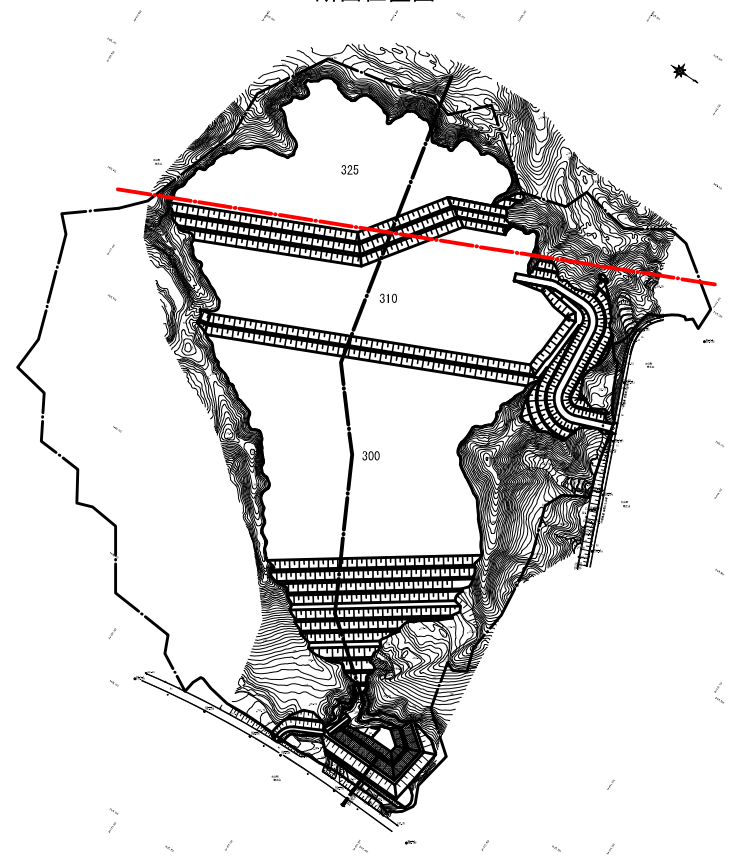

埋立線
現況線

業務名	土山安定型産業商業施設最終処分場計画に係る 国土設計業務		
工事場所	滋賀県甲賀市土山町南土山地先		
図面名	埋立完了横断図		
縮尺	S=1: 500 (A1) S=1: 1,000 (A3)	図面番号	9
設計者名	パシフィックコンサルタンツ(株)	設計年月	令和7年9月
株式会社 J N S ホールディングス			