

1-1' 断面図 S=1:1000

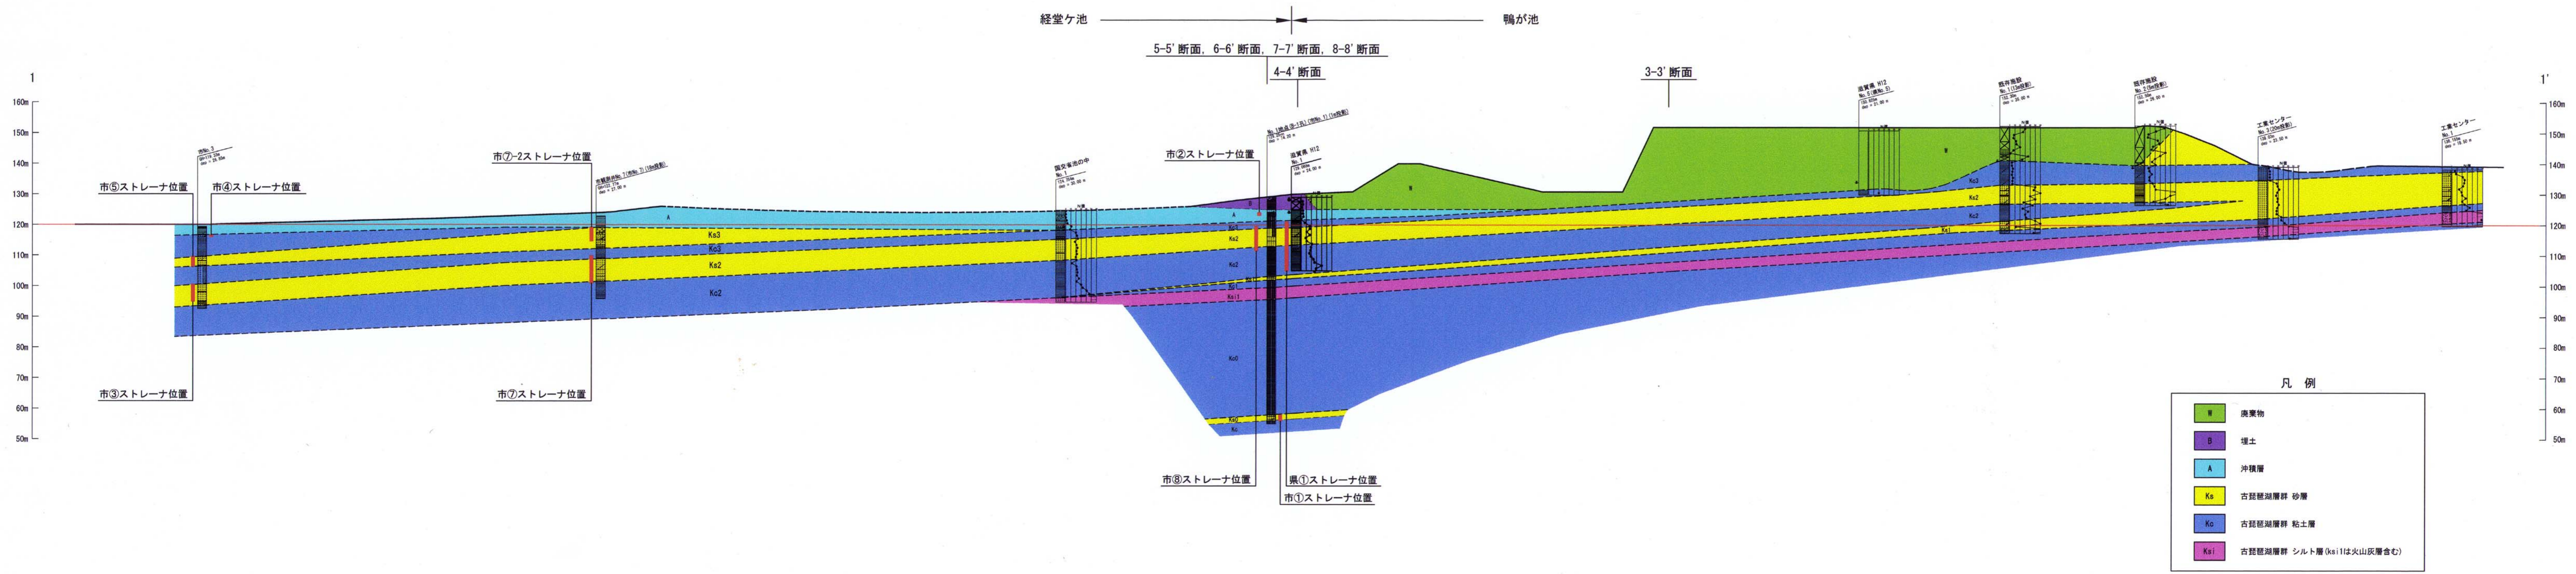


図 2.1-3 1-1' 断面図 S=1:1000
現況地形線は平成14年度の地形図を基にベーパーロケーションしたものです。