


R D 最終処分場調査計画平面図 S=1:1000

凡例

- 敷地境界線
- - - 処分場許可範囲
- ▲ ボーリング調査地点 (廃棄物調査, 7地点)
- ボーリング調査地点 (地下水調査・地質調査, 5地点)
- ボーリング調査地点 (平成18年度調査分 (地下水調査・地質調査, 4地点))
- 既往ボーリング調査地点
- ▲ 既往坪掘調査地点 (ガス・土壌分析)
- 既往坪掘調査地点 (土壌分析)
- 深堀是正場所

【60m格子】

	A	
1	A-1	60m
		60m

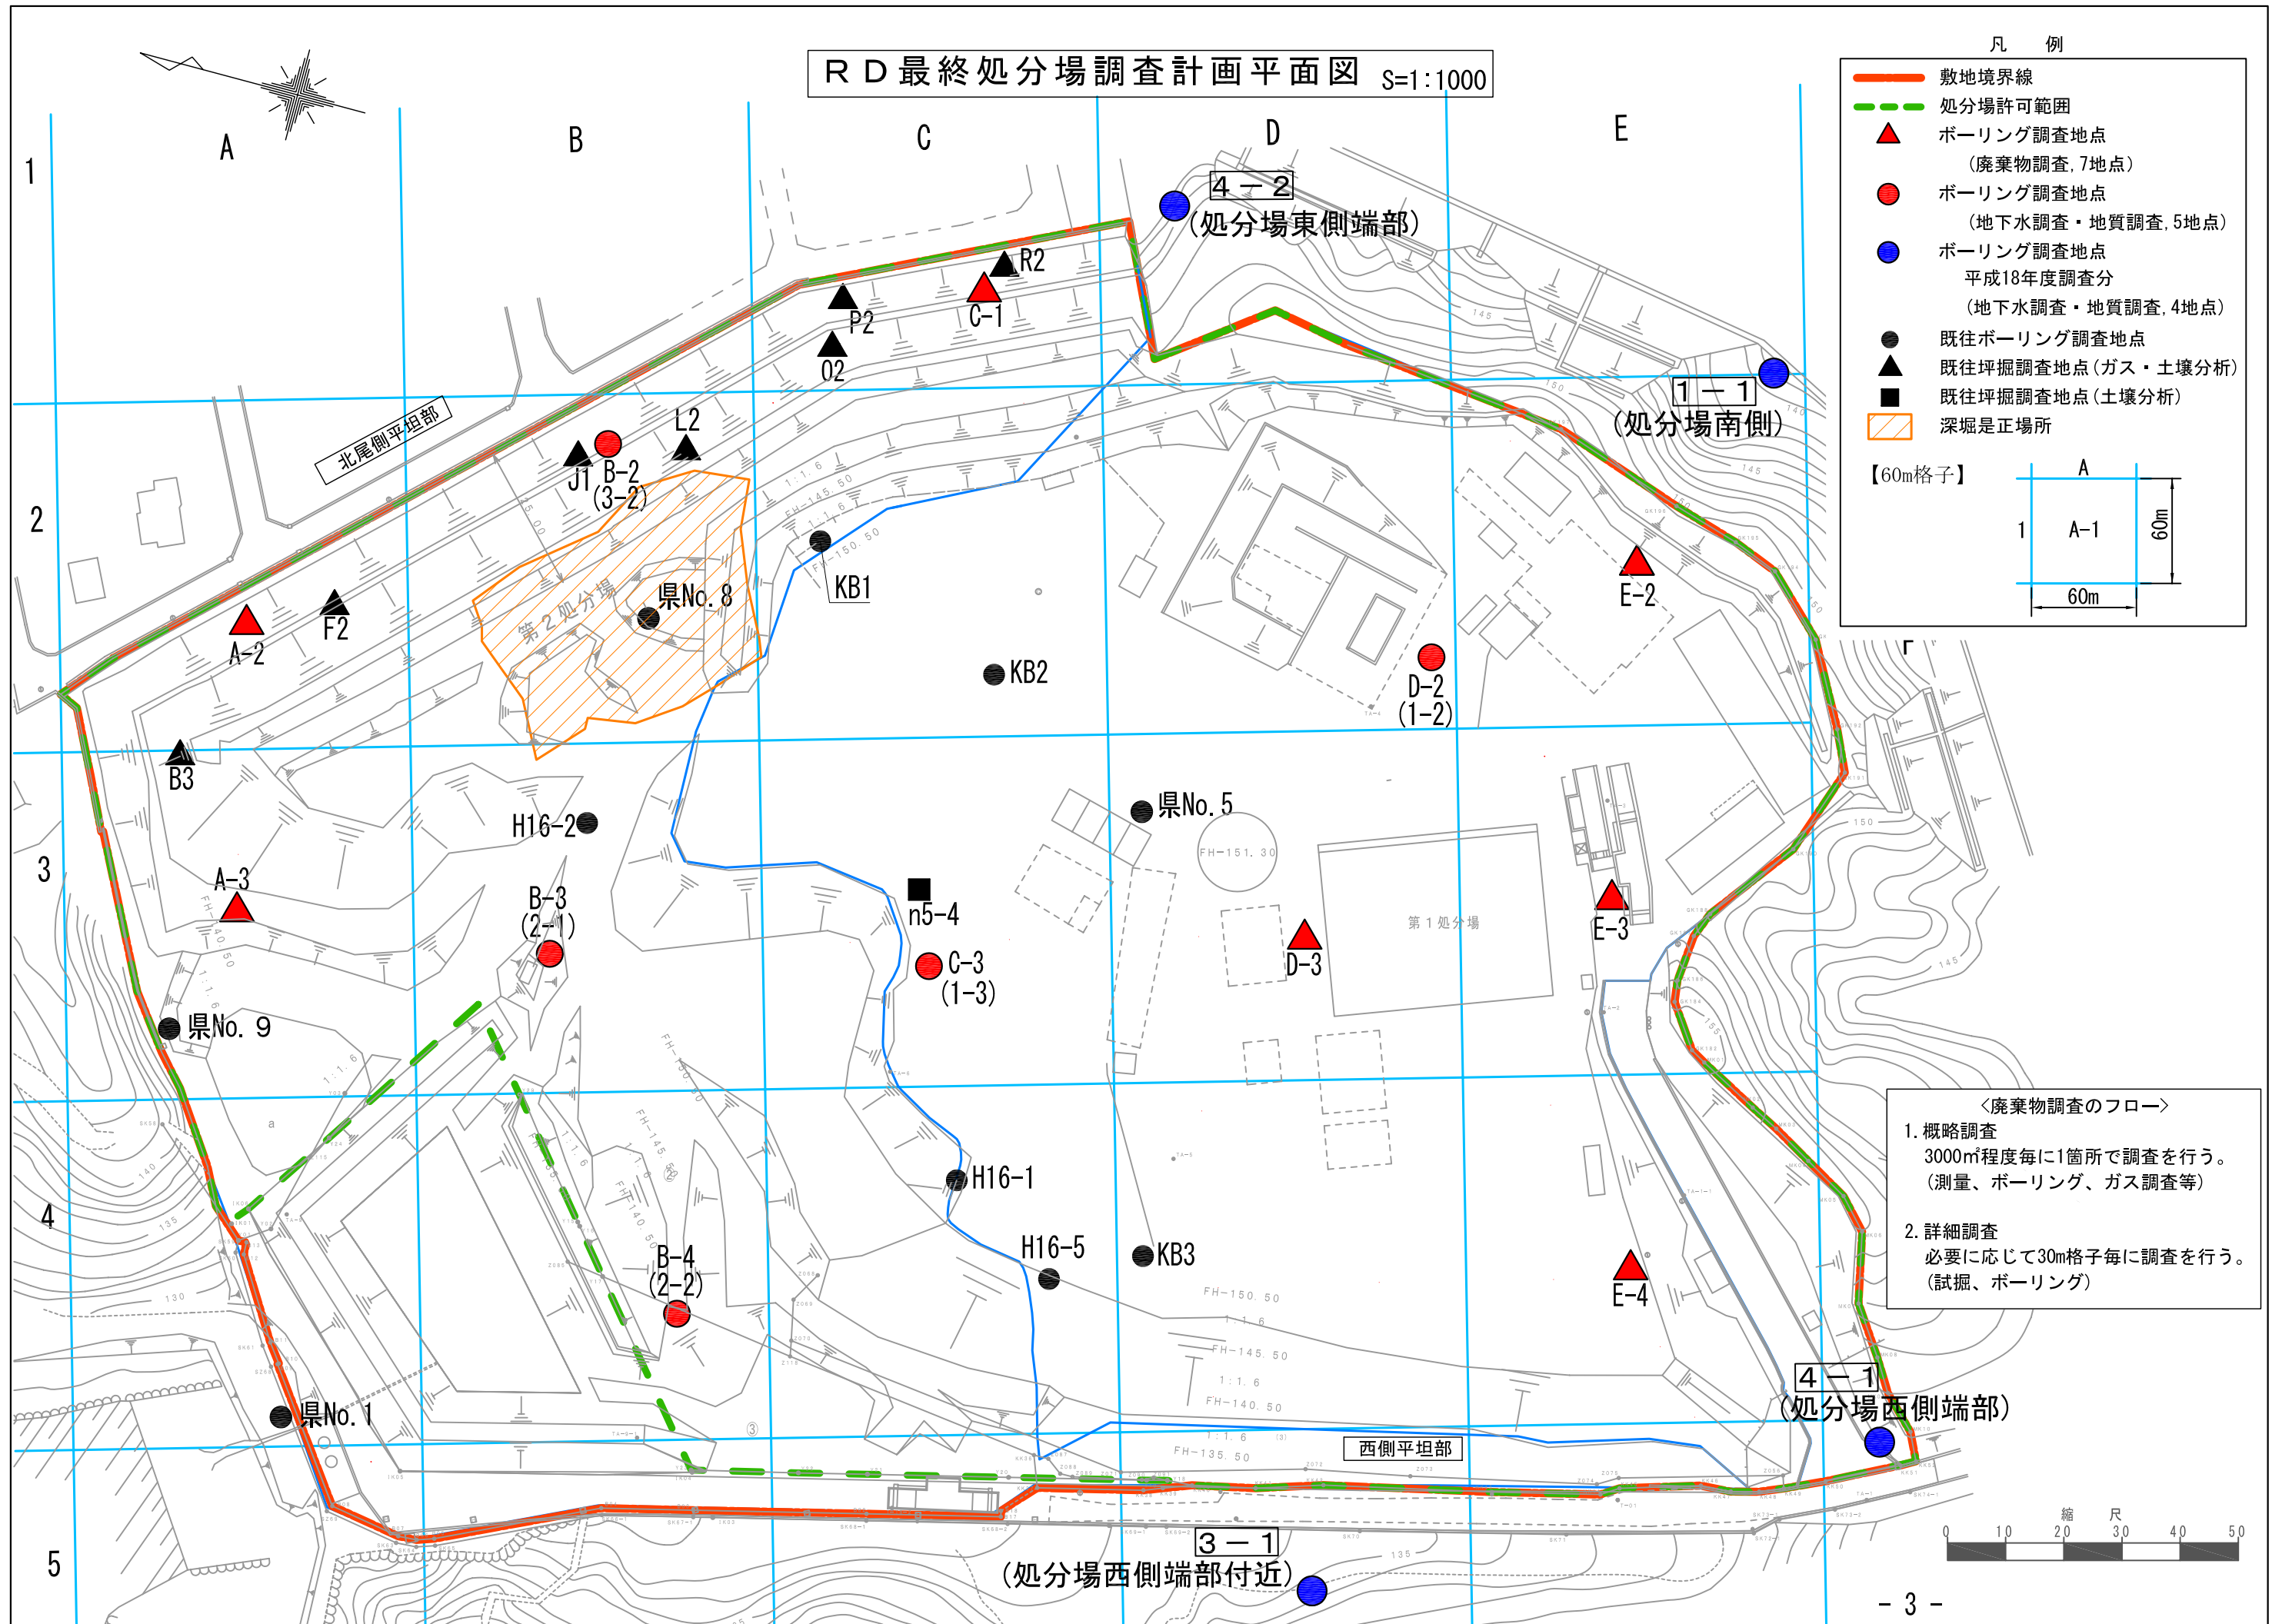

〈廃棄物調査のフロー〉

1. 概略調査
3000㎡程度毎に1箇所で行う。
(測量、ボーリング、ガス調査等)
2. 詳細調査
必要に応じて30m格子毎に調査を行う。
(試掘、ボーリング)