


浸透水井戸位置案

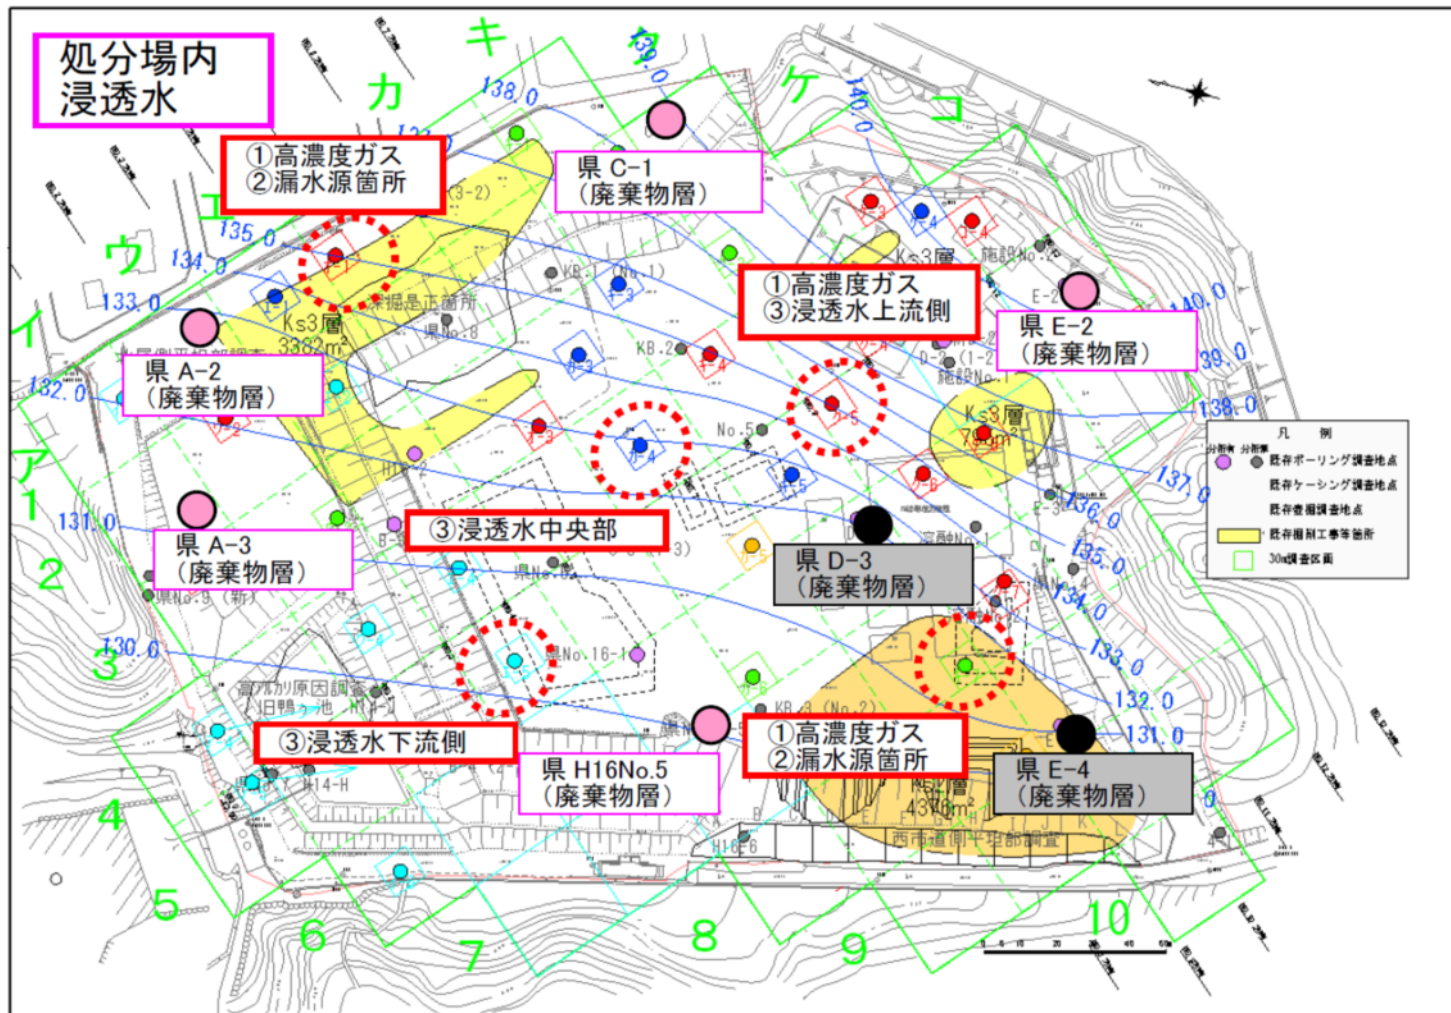

● 既設井戸  
(使用可)

● 既設井戸  
(使用不可)

○ 新設井戸  
位置案