
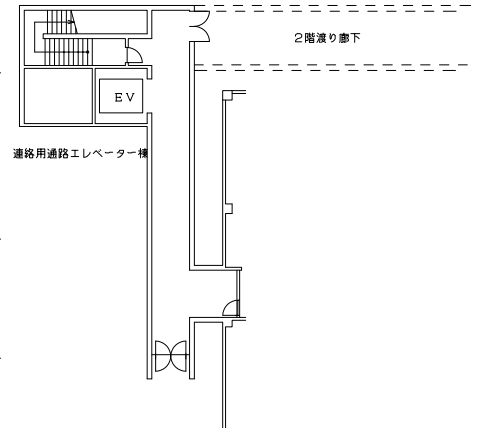



X1 X2 X3 X4 X5 X6 X7 X8 X9 X10 X11 X12 X13 X14

Y12
Y11
Y10
Y9
Y8
Y7
Y6
Y5
Y4
Y3
Y2
Y1
Y0

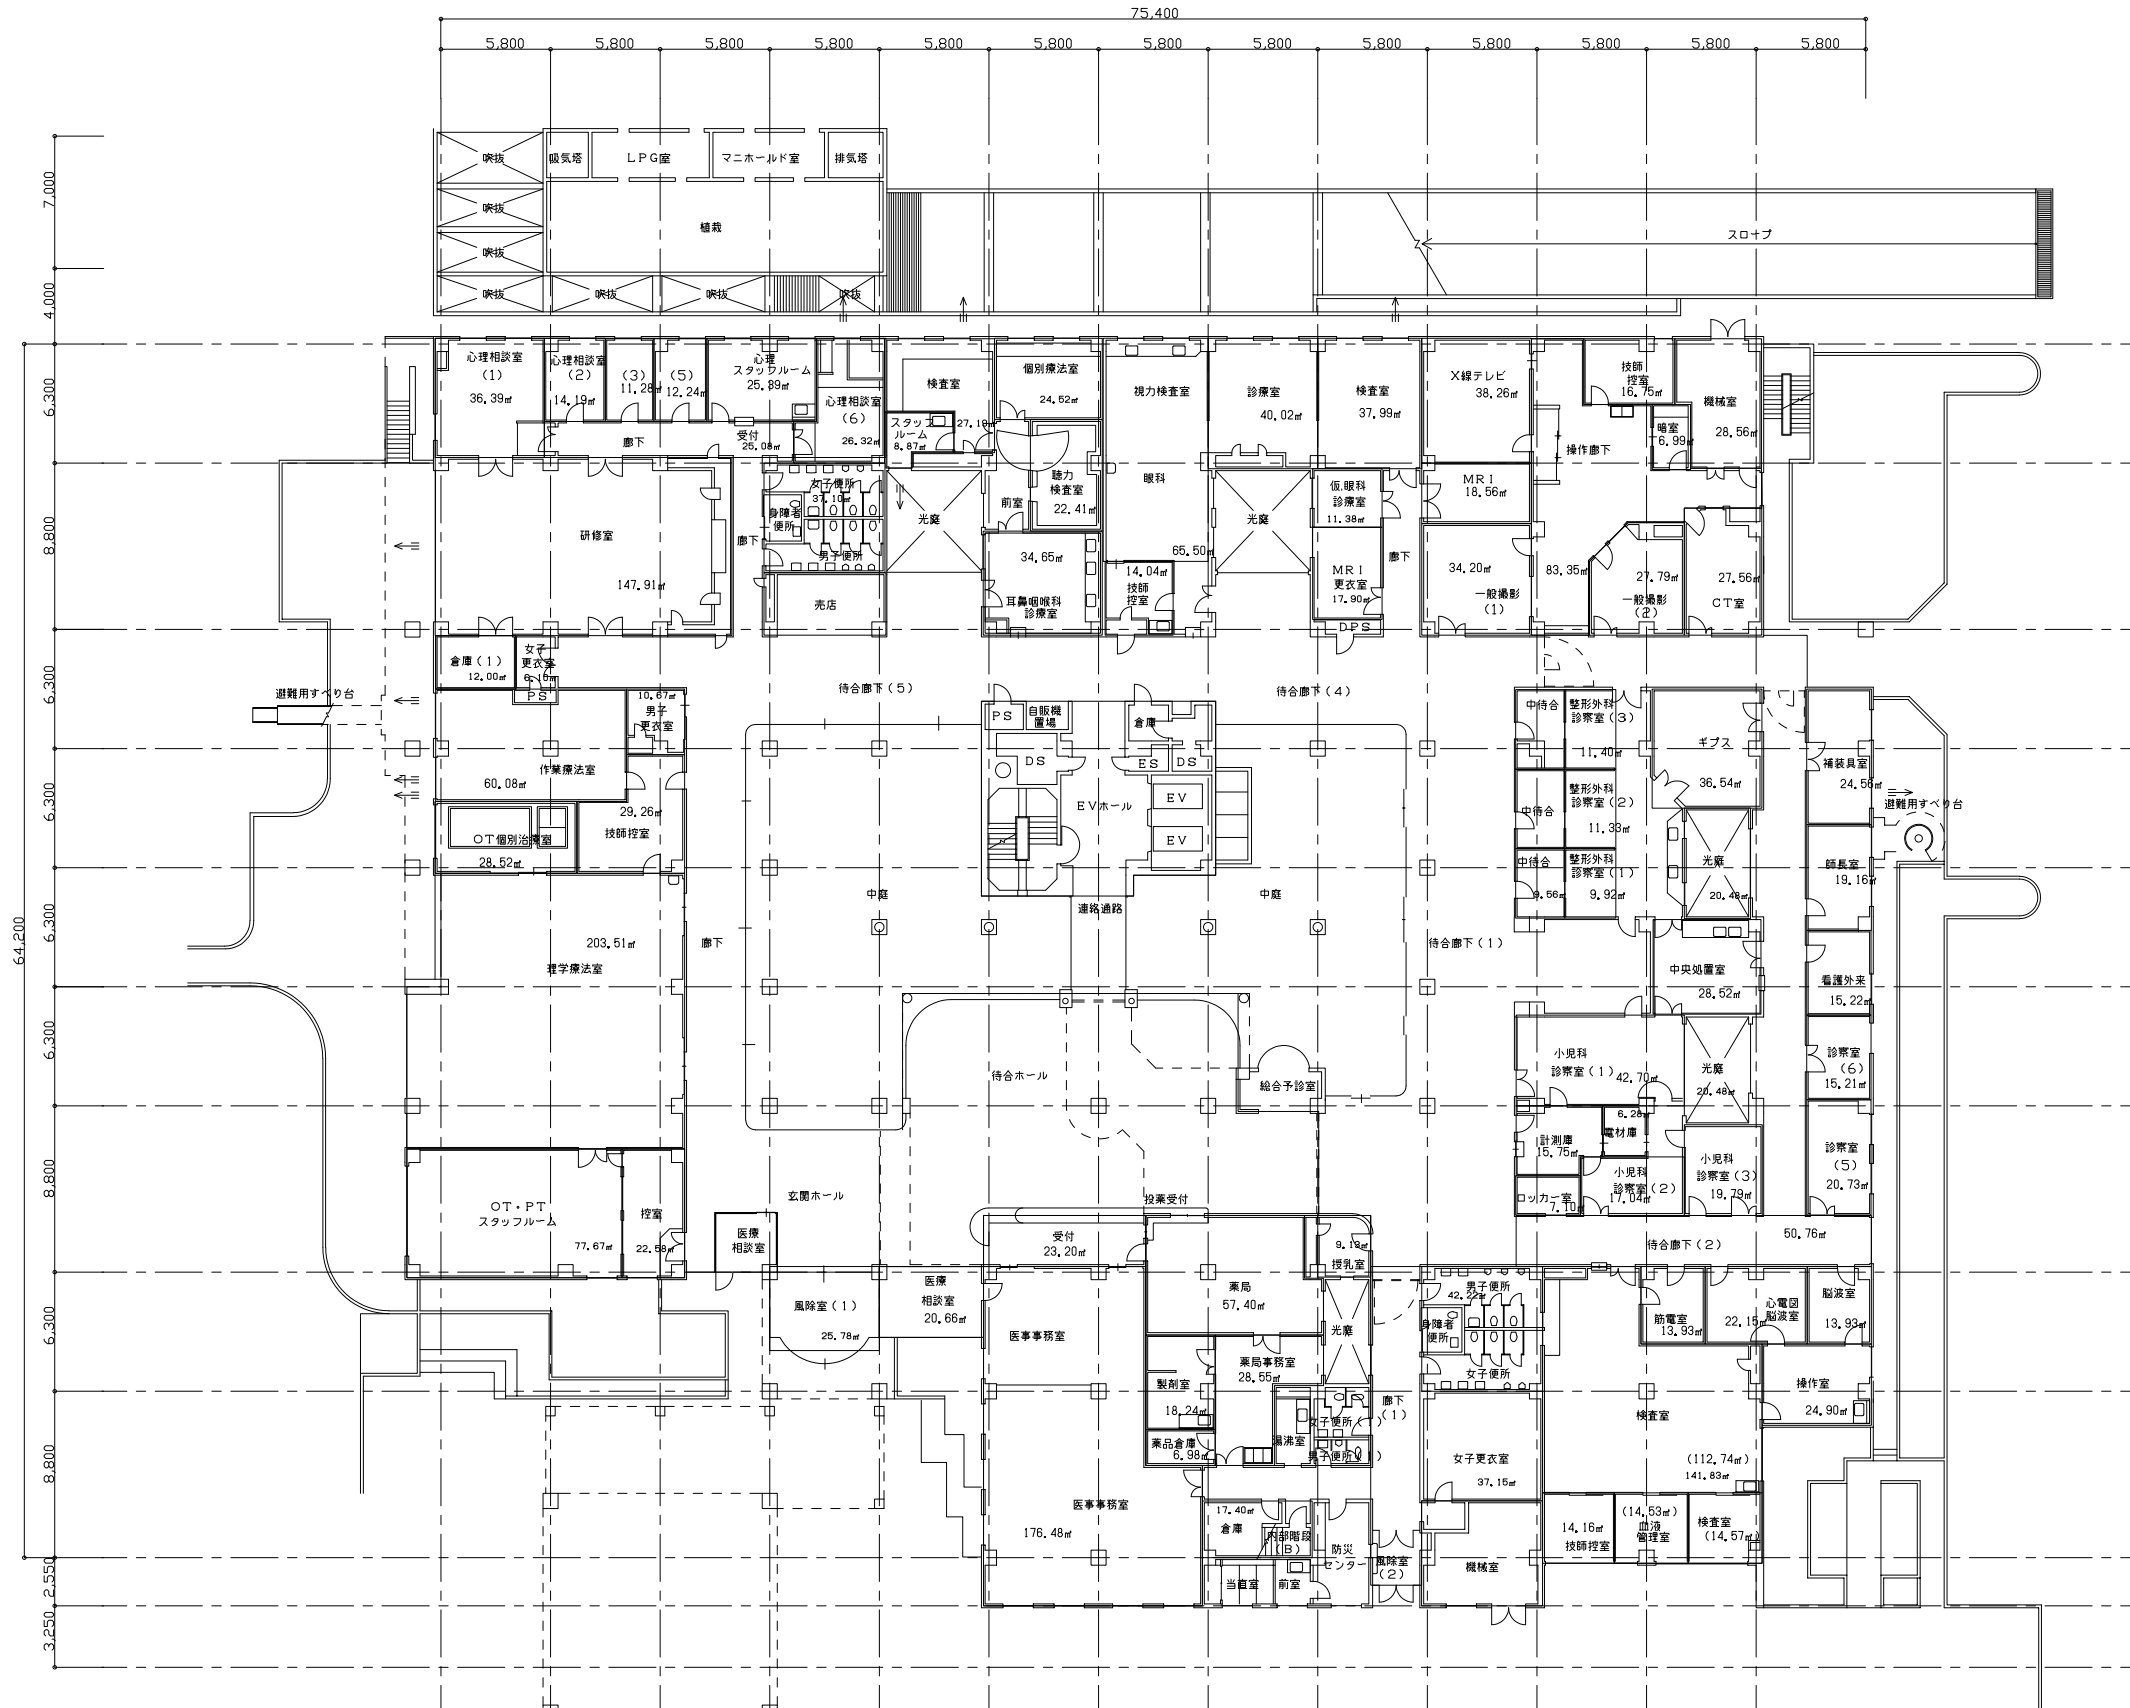

1階平面図 S=1/200

滋賀県立小児保健医療センター(保健指導部門および病院部)	
特殊建築物定期点検業務	
空気調和換気設備	設計図書
1階平面図	編入
検図	担当
製図	製図
平成28年3月	設計年月日
株式会社 京滋設計	〒525-0016
滋賀県東近江市北太田町575-3	滋賀県東近江市北太田町575-3
TEL: 077-568-3330 FAX: 077-	

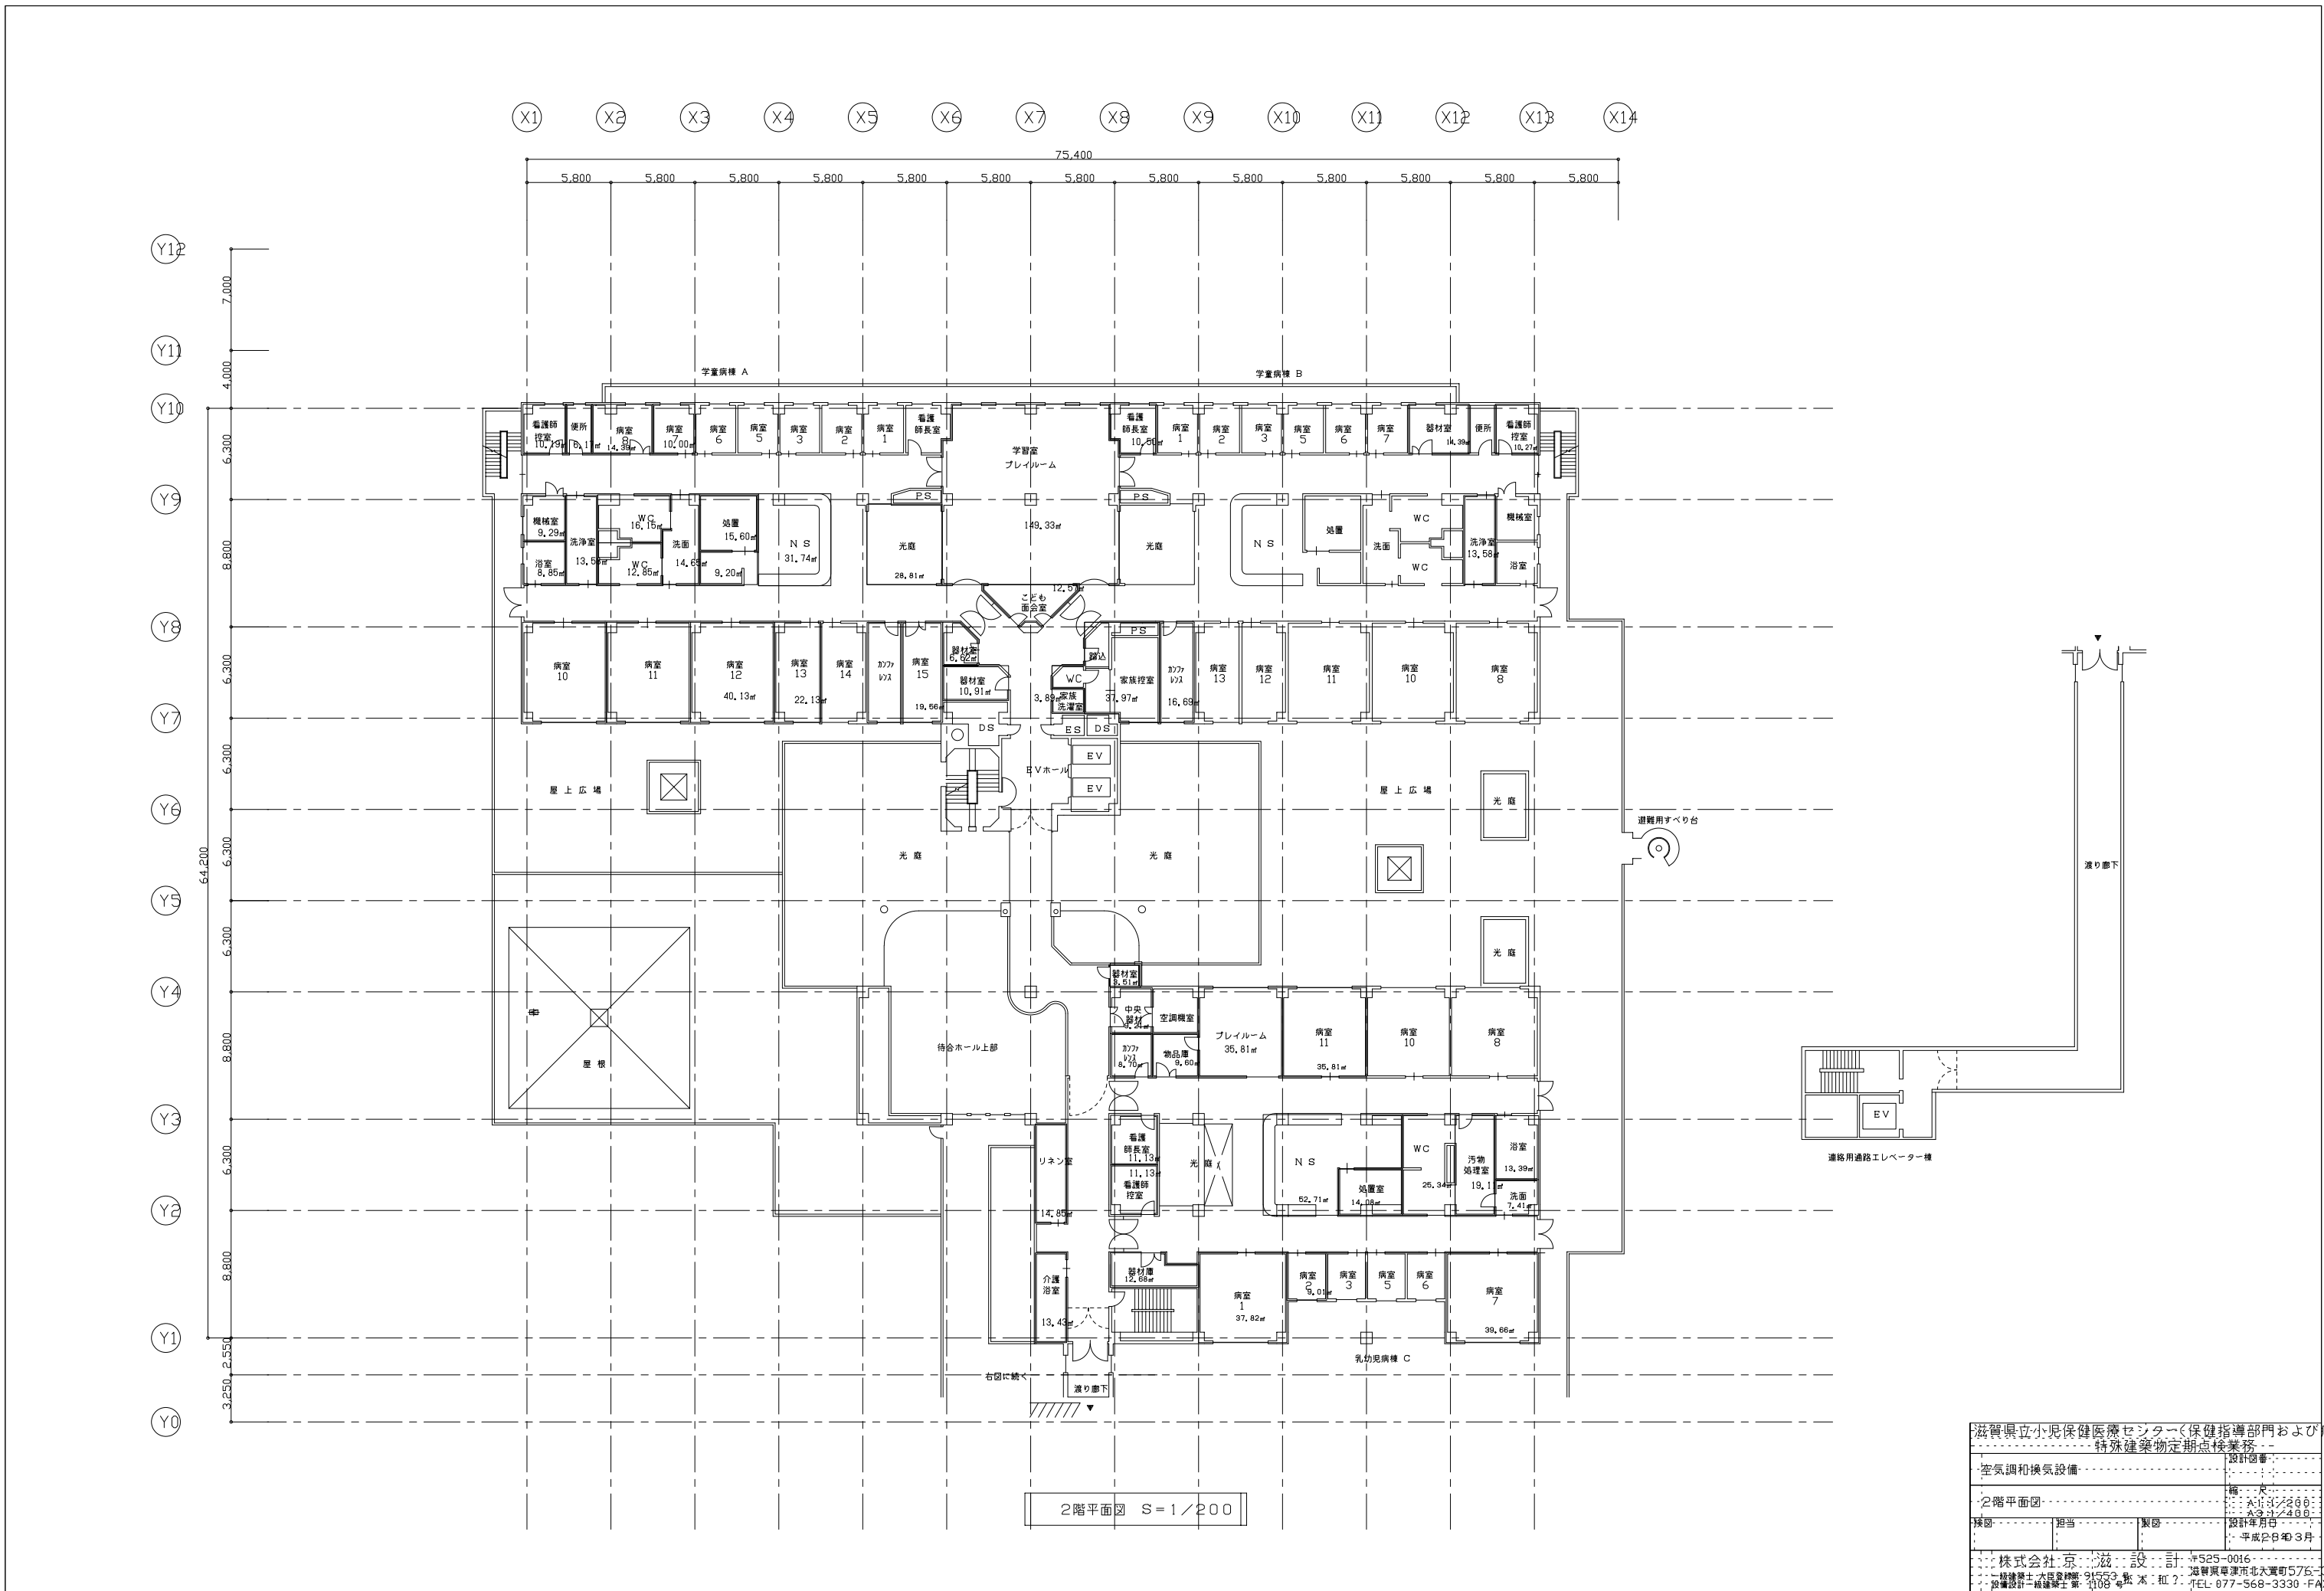


2階平面図 S=1/200

滋賀県立小児保健医療センター(保健指導部門および病院部)		特殊建築物定期点検業務	
空気調和換気設備	設計図書	編者	大野 浩二
2階平面図		編者	大野 浩二
棟名	担当	製図	設計年月日
			平成28年3月
株式会社 京滋設計		〒525-0016	


X1 X2 X3 X4 X5 X6 X7 X8 X9 X10 X11 X12 X13 X14

Y12
Y11
Y10
Y9
Y8
Y7
Y6
Y5
Y4
Y3
Y2
Y1
Y0

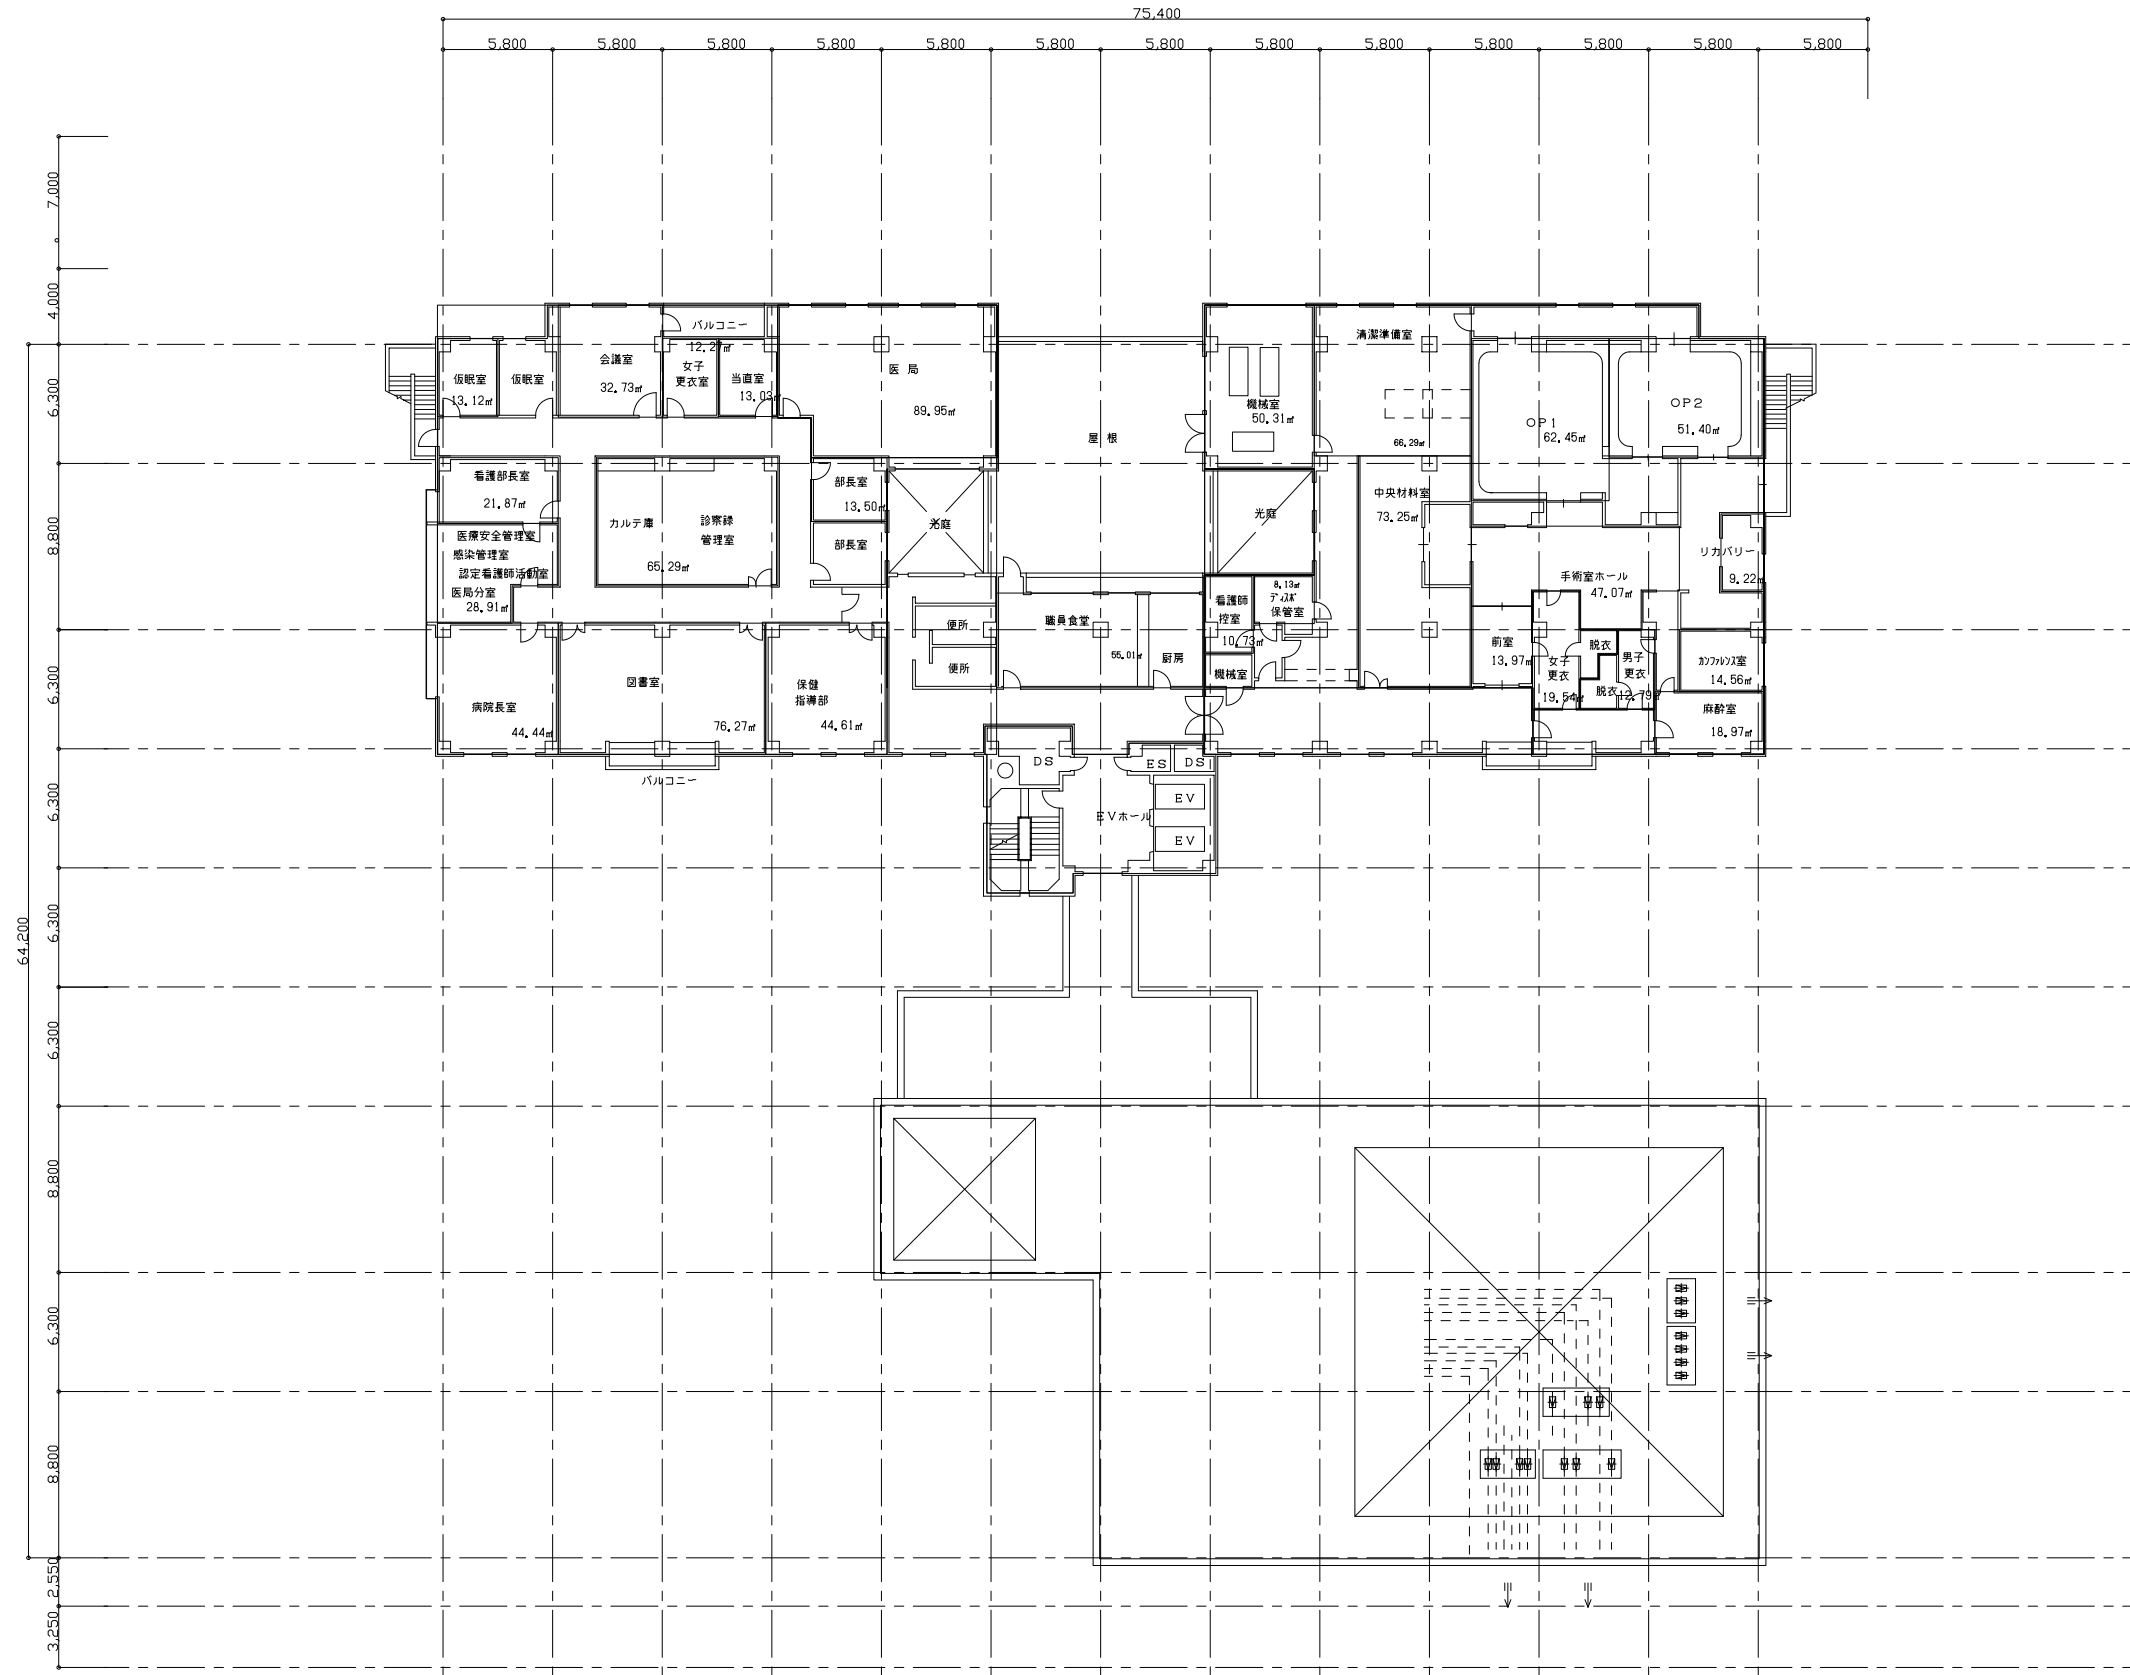

3階平面図 S=1/200

滋賀県立小児保健医療センター(保健指導部門および病院部)		特殊建築物定期点検業務	
空気調和換気設備	設計図書	編者	設計者
3階平面図		編者	設計者
棟名	担当	製図	設計年月日
棟名	担当	製図	設計年月日
代表取締役 大庭隆雄	TEL: 077-568-3330	FAX: 077-	
取締役 坂本 隆			

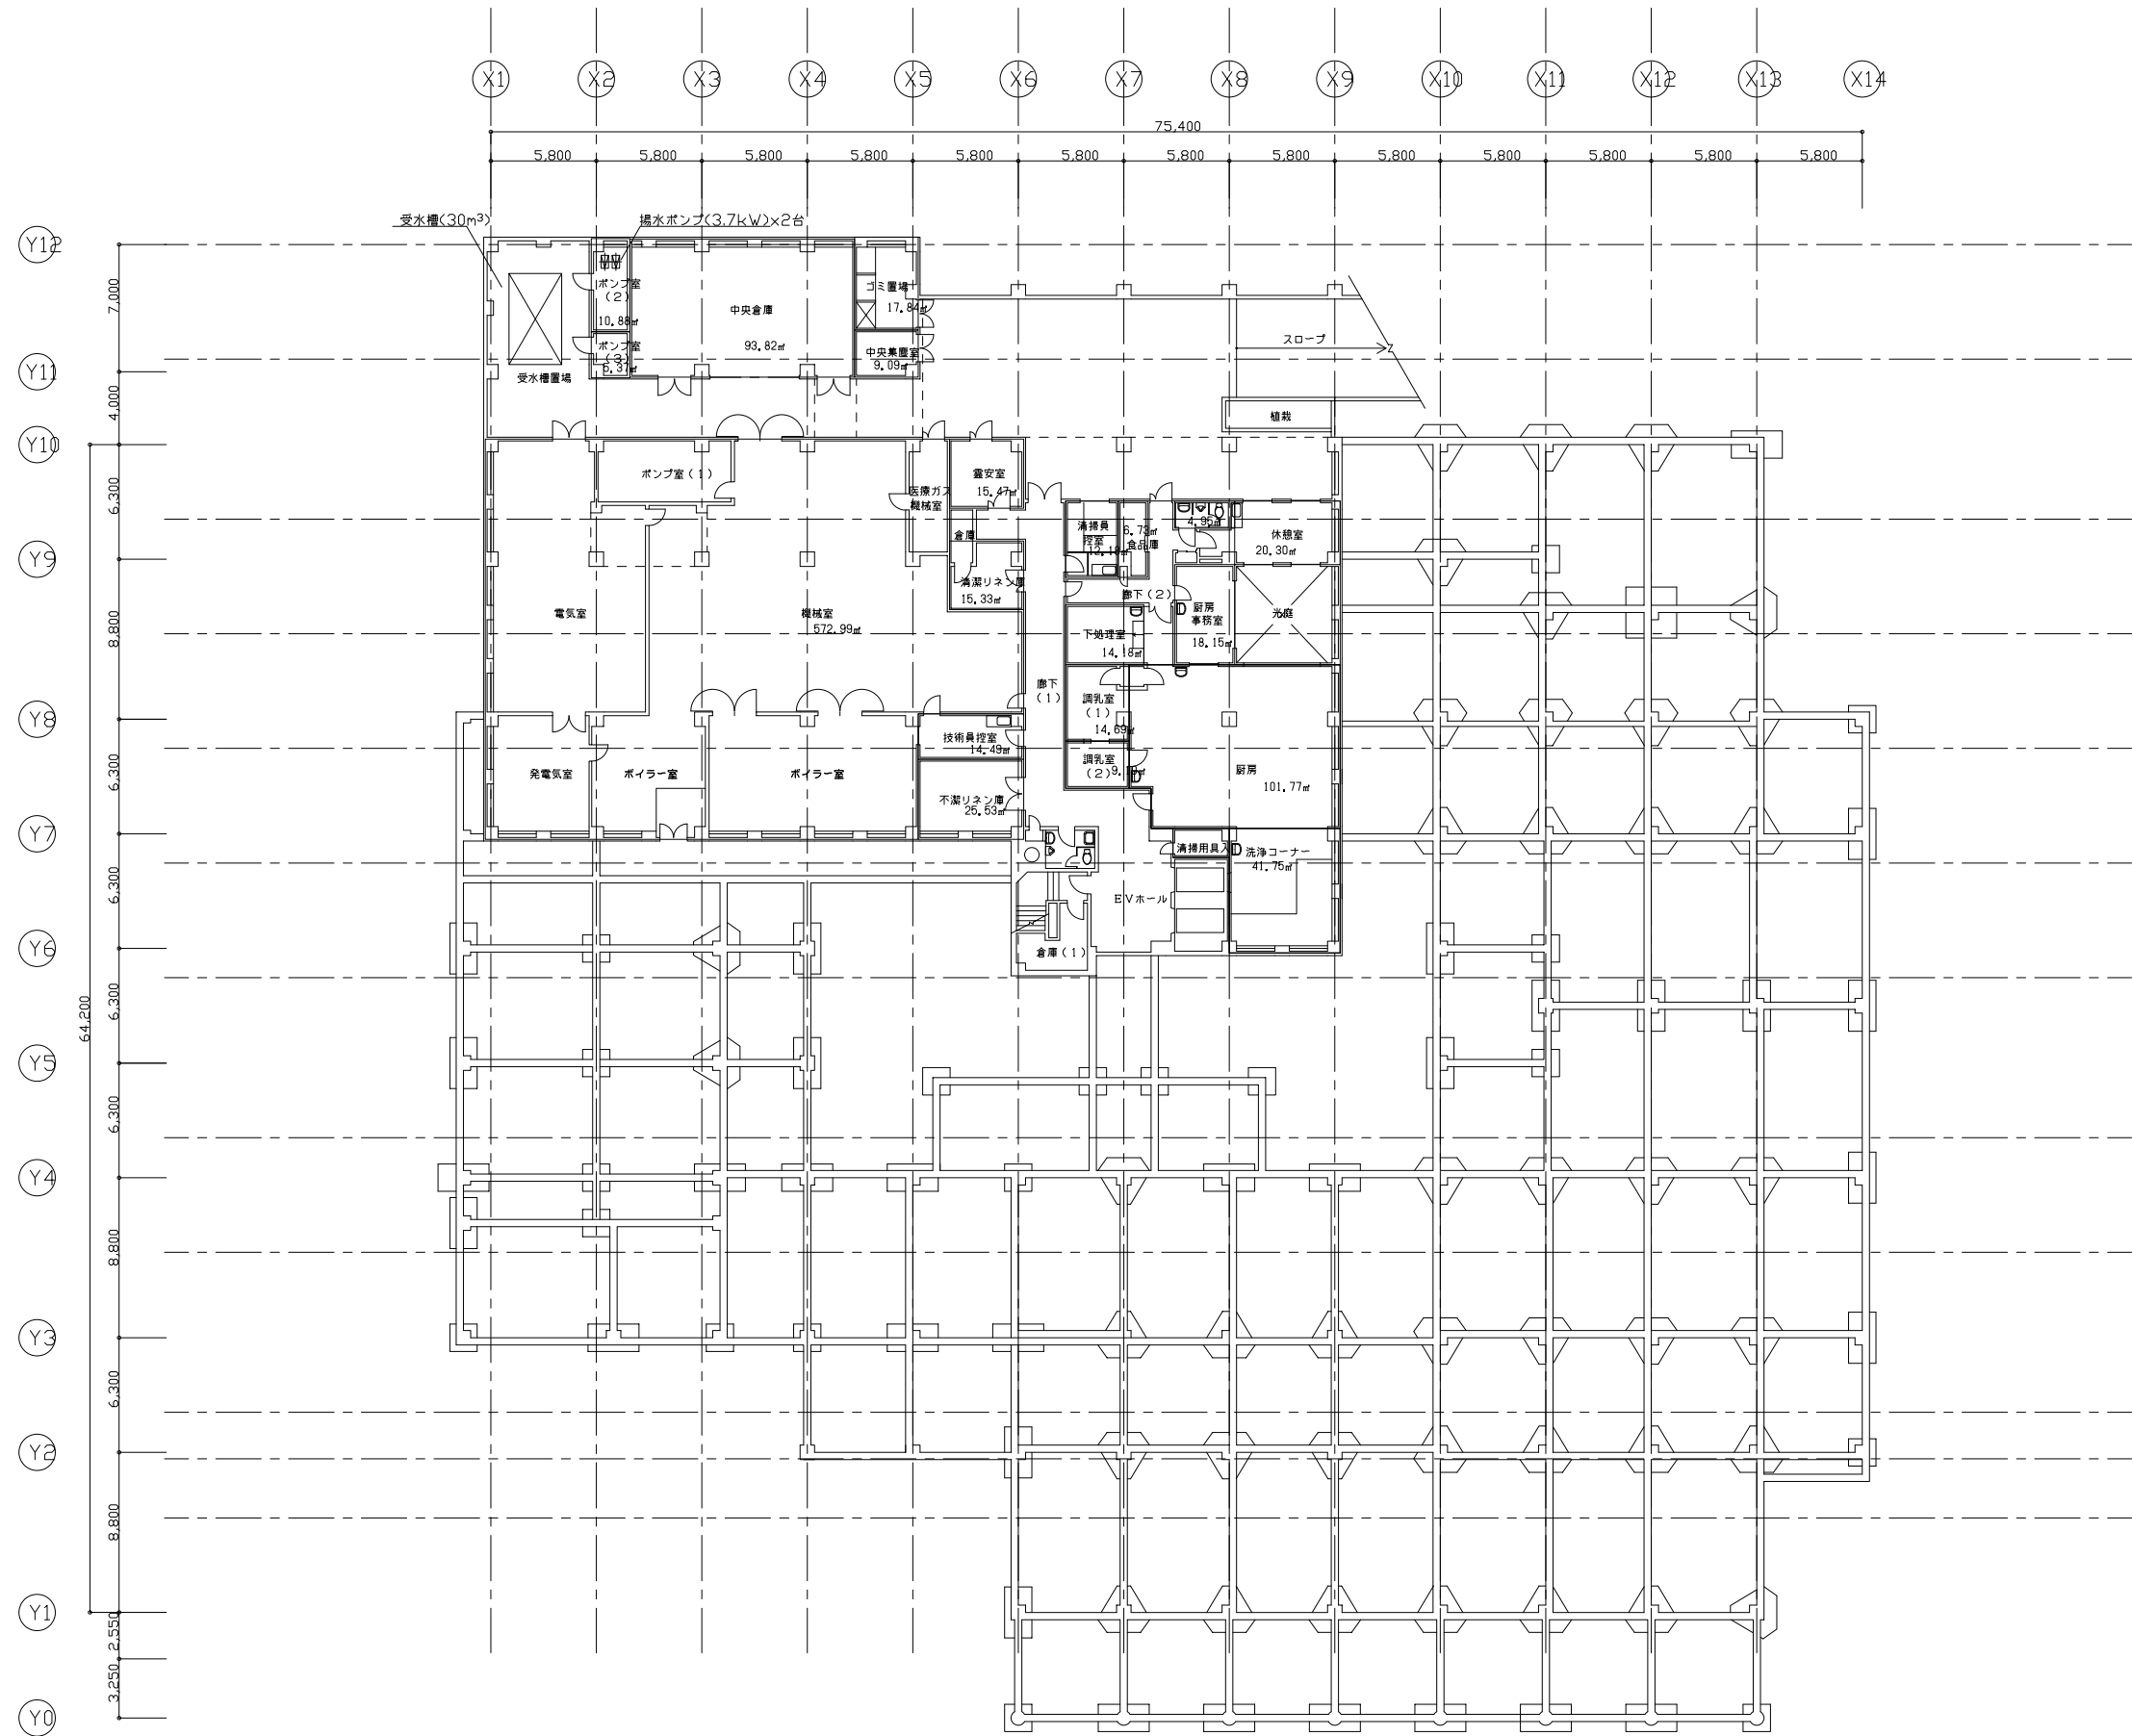

地階平面図 S=1/200

凡例	
	洋便器
	和便器
	小便器
	洗面器・洗面化粧台
	掃除用流し
	流し台

滋賀県立小児保健医療センター(保健指導部門および病院部)
 特殊建築物定期点検業務
 衛生防火設備
 地階平面図
 株式会社 京滋設計
 〒525-0046 滋賀県草津市北大蔵町575-3
 TEL: 077-568-3330 FAX: 077-