



No.1-1井戸における電気伝導度の上昇について


◇ 電気伝導度の推移

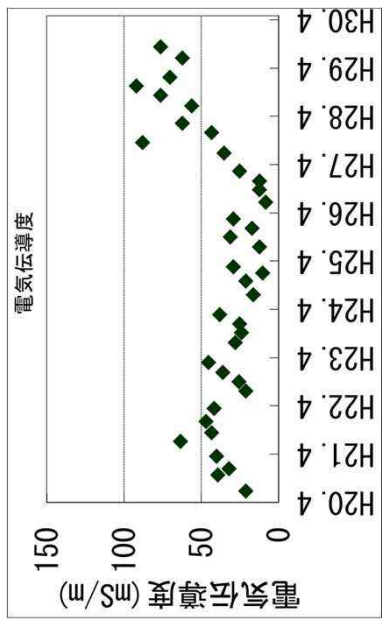

◇ 井戸位置平面図

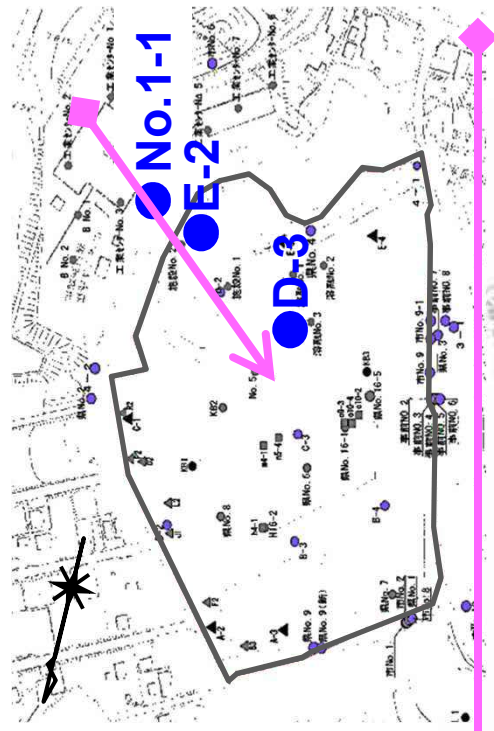


◇ 井戸位置断面図

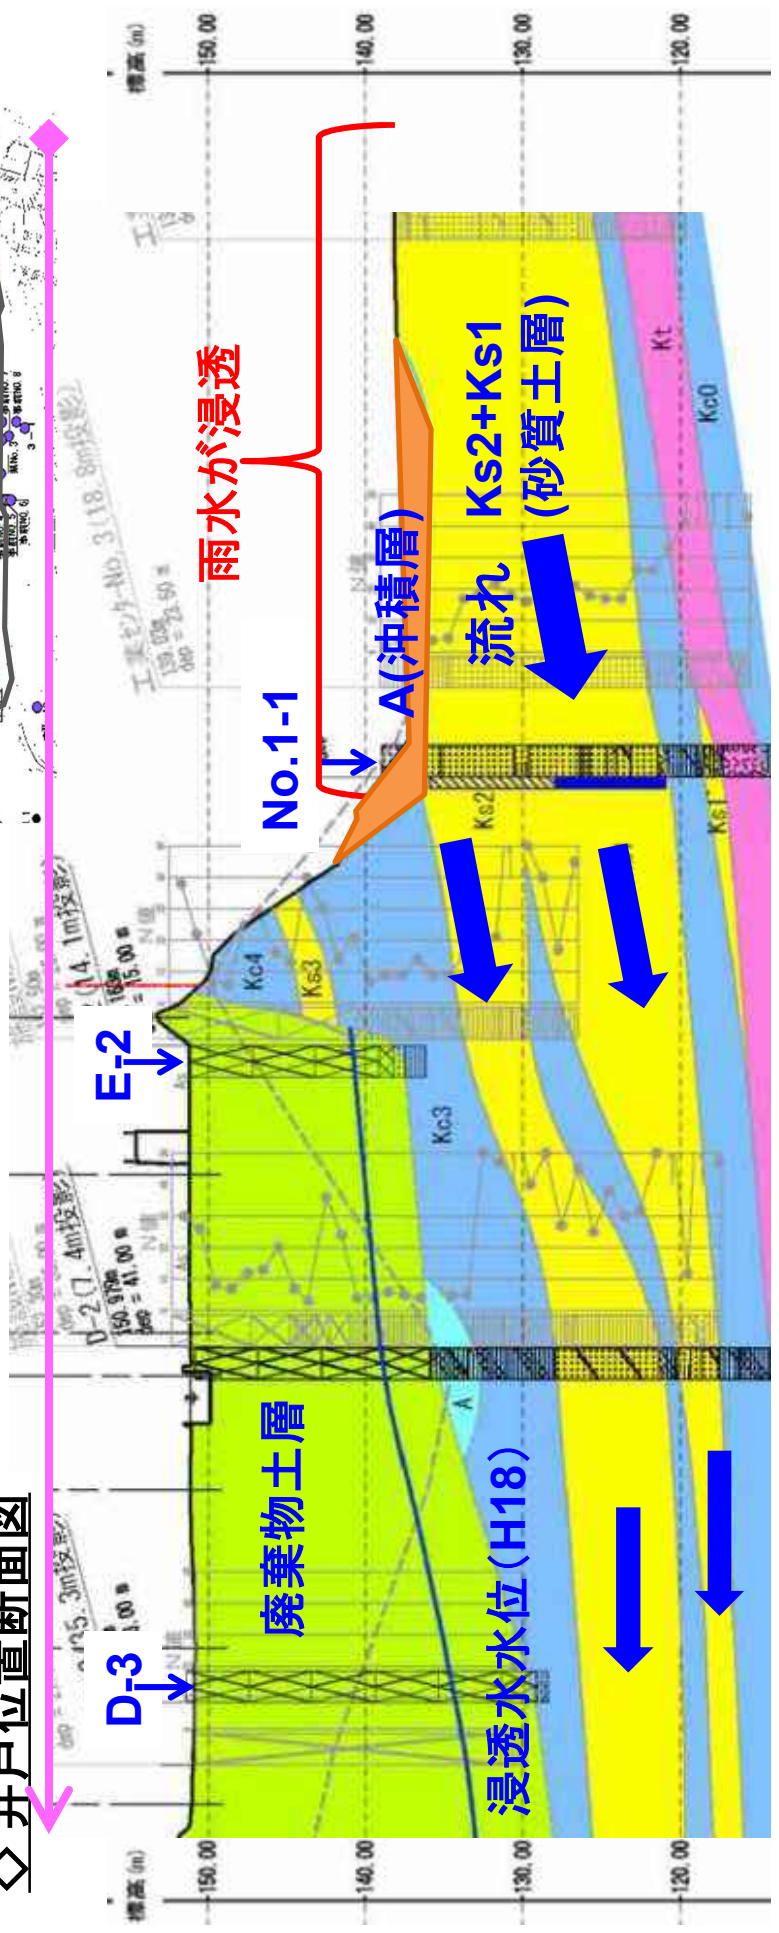


No.1-1井戸における電気伝導度の上昇について

◇周辺の地表地質平面図(参考)

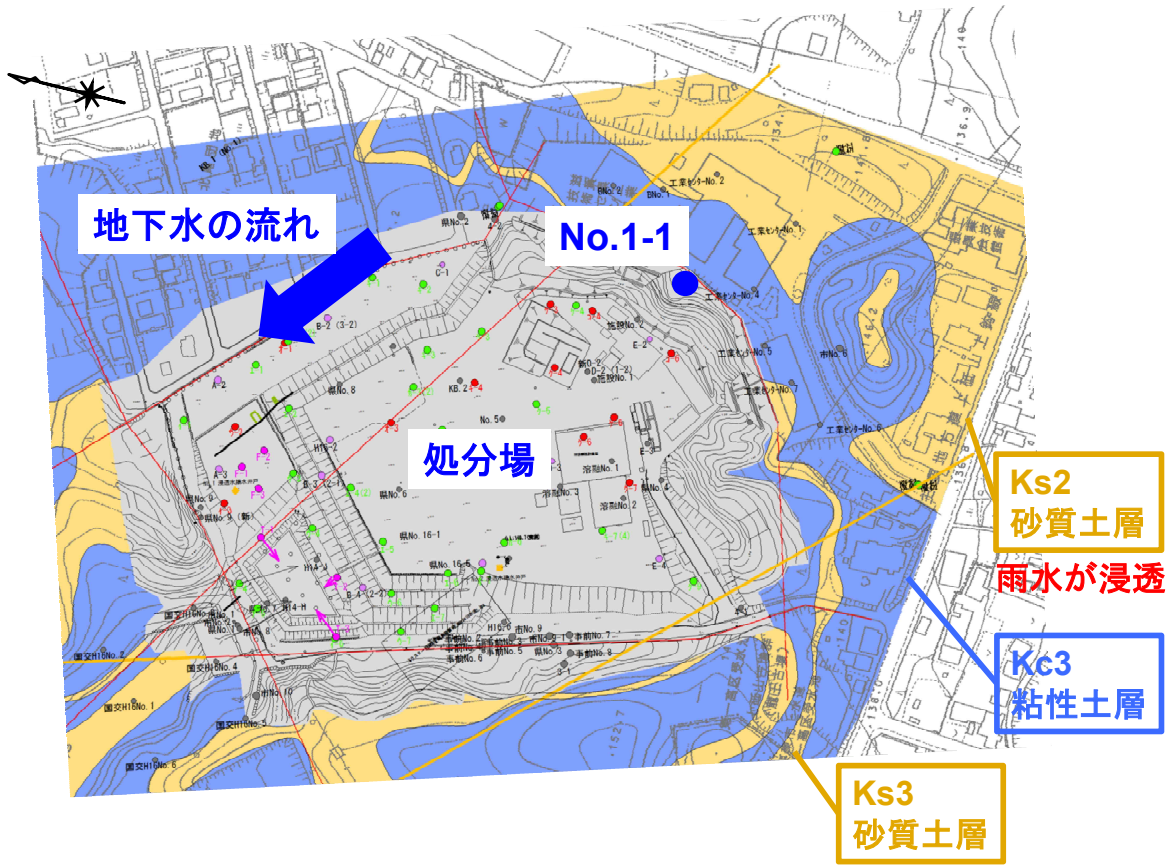

No.1-1井戸における電気伝導度の上昇について

◇周辺の地表地質平面図(参考)

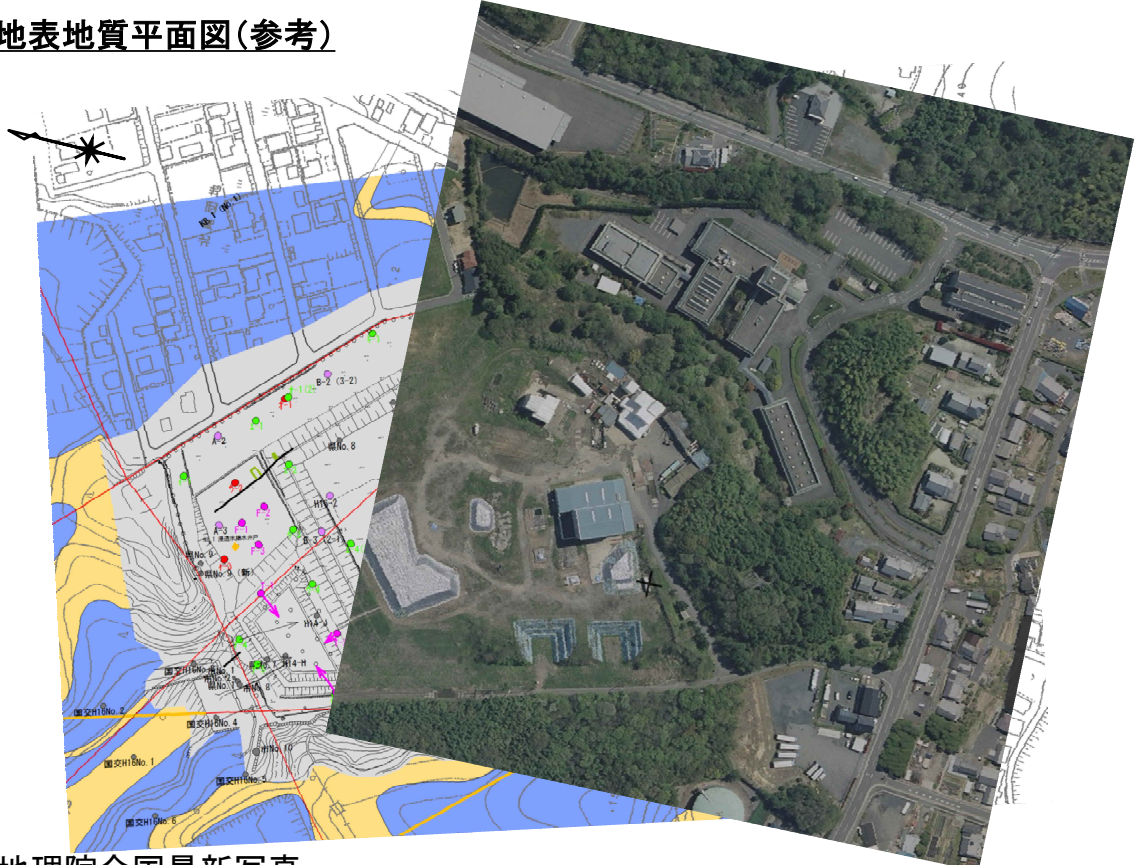

航空写真

出典: 国土地理院全国最新写真
(<http://maps.gsi.go.jp>)