

**日建設計**

(仮称)琵琶湖博物館新築給排水衛生設備工事


衛生設備工事特記仕様書

NO. 0 - 910257 -B





|                                                                                       |                                                                                       |   |                                                                                       |   |                                                                                       |                |                   |
|---------------------------------------------------------------------------------------|---------------------------------------------------------------------------------------|---|---------------------------------------------------------------------------------------|---|---------------------------------------------------------------------------------------|----------------|-------------------|
| 滋賀県土木部建築課                                                                             |                                                                                       |   | 日建設計                                                                                  |   | (仮称)琵琶湖博物館新築給排水衛生設備工事                                                                 |                | (衛)               |
| 課長                                                                                    | 課長補佐                                                                                  | 課員   | 担当者                                                                                   |   |                                                                                       |                | - 4               |
|  |  |    |  |    |  | 給排水・衛生機器リスト(1) | NO. 0 - 910257 -B |
| 93.3.31                                                                               |                                                                                       |   |                                                                                       |   |                                                                                       |                |                   |



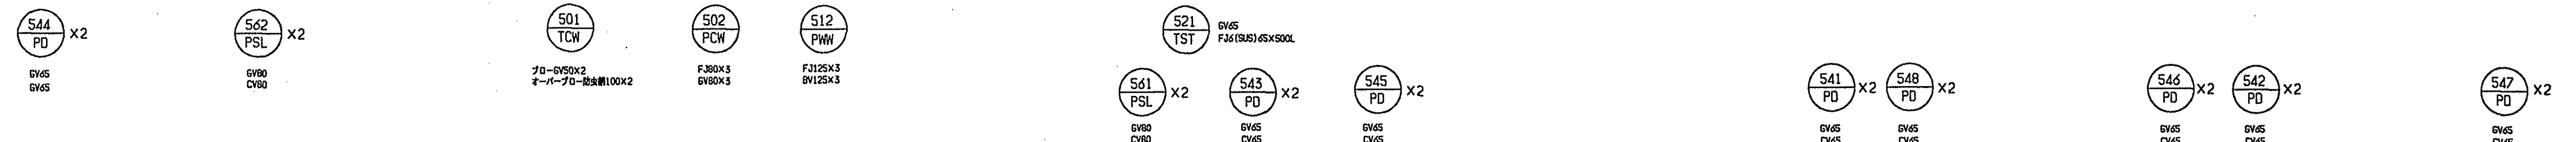

本 館 NO SCALE

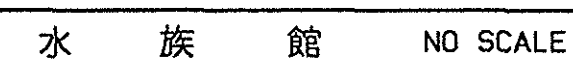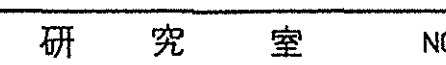


| 滋賀県土木部建築課                                                                             |                                                                                       |                                                                                       |                                                                                       |                                                                                       |                                                                                       |
|---------------------------------------------------------------------------------------|---------------------------------------------------------------------------------------|---------------------------------------------------------------------------------------|---------------------------------------------------------------------------------------|---------------------------------------------------------------------------------------|---------------------------------------------------------------------------------------|
| 課長 課長補佐                                                                               |                                                                                       | 課員                                                                                    |                                                                                       |                                                                                       | 担当者                                                                                   |
|  |  |  |  |  |  |

93.3.31                 


系統図（給排水通気）



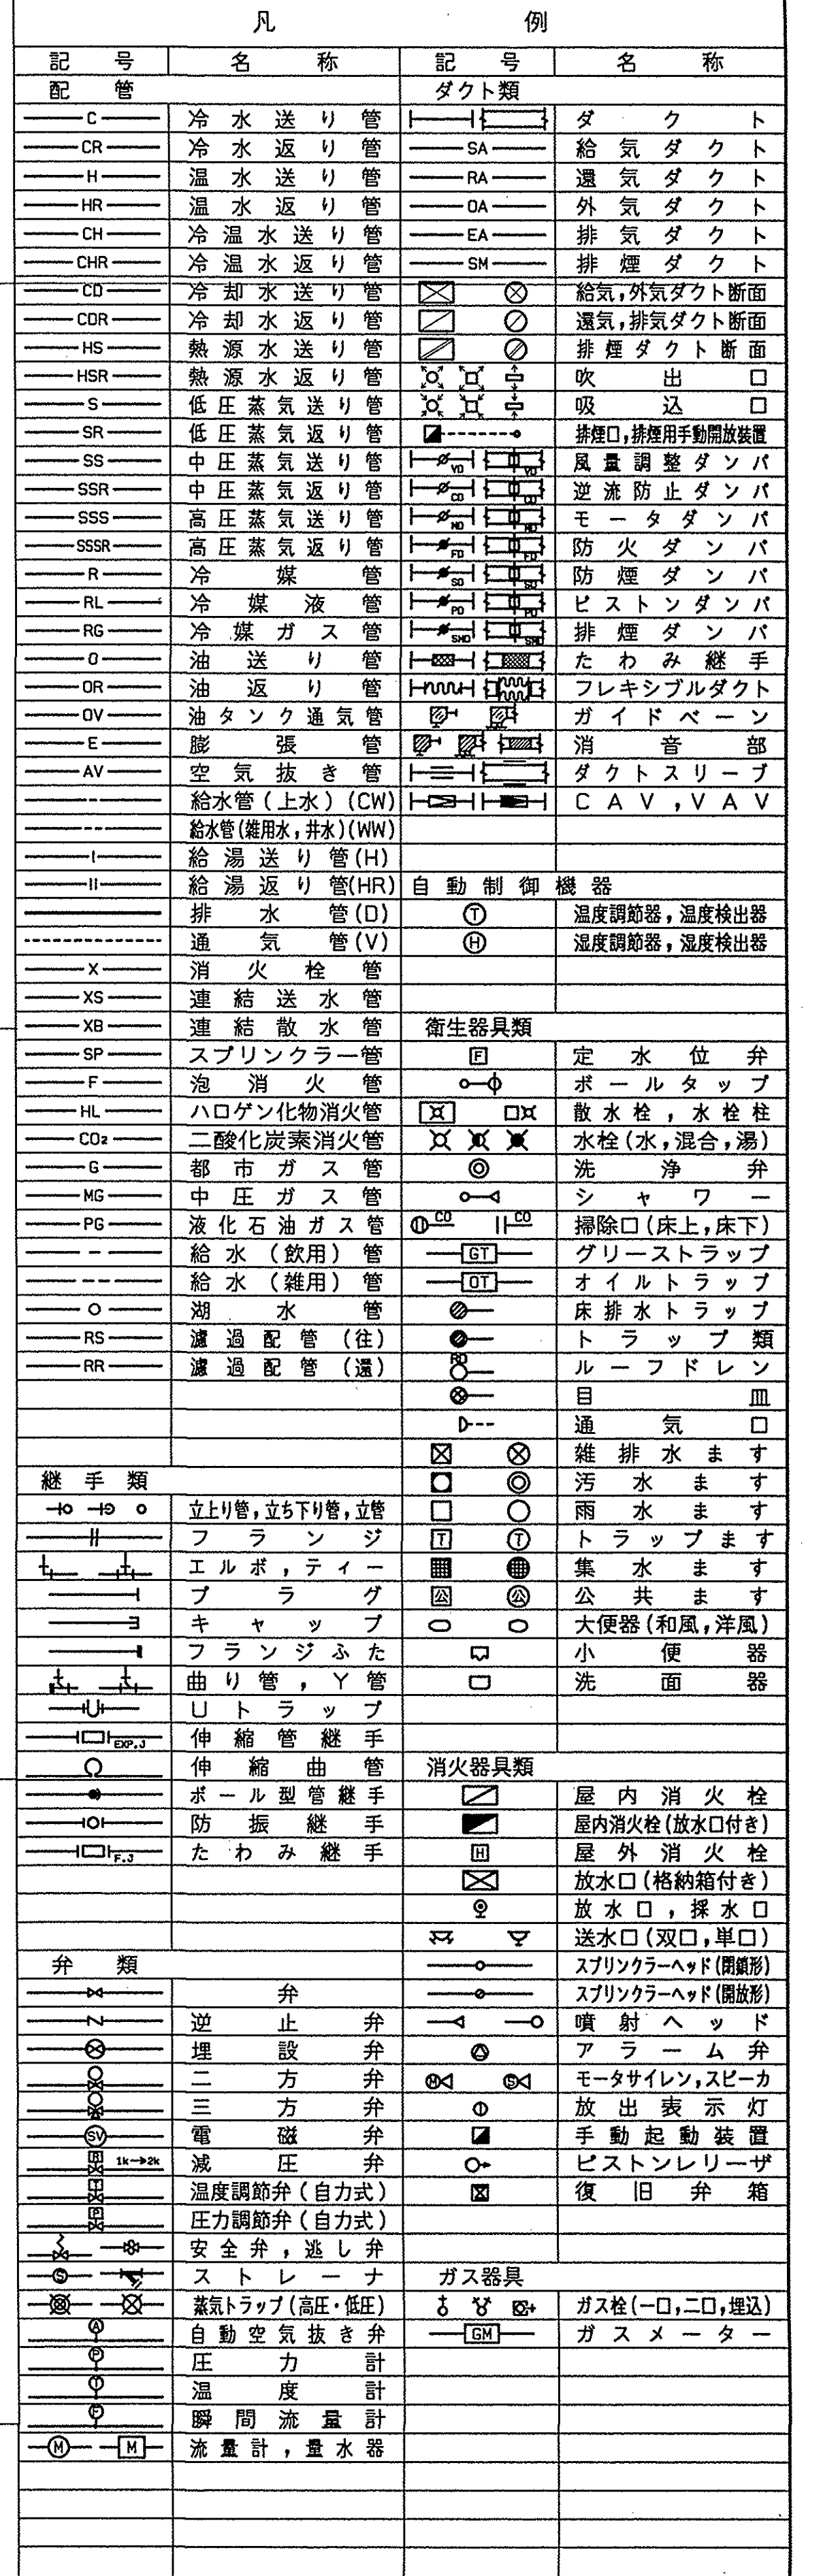



01 系統図-3 (空調用給水)

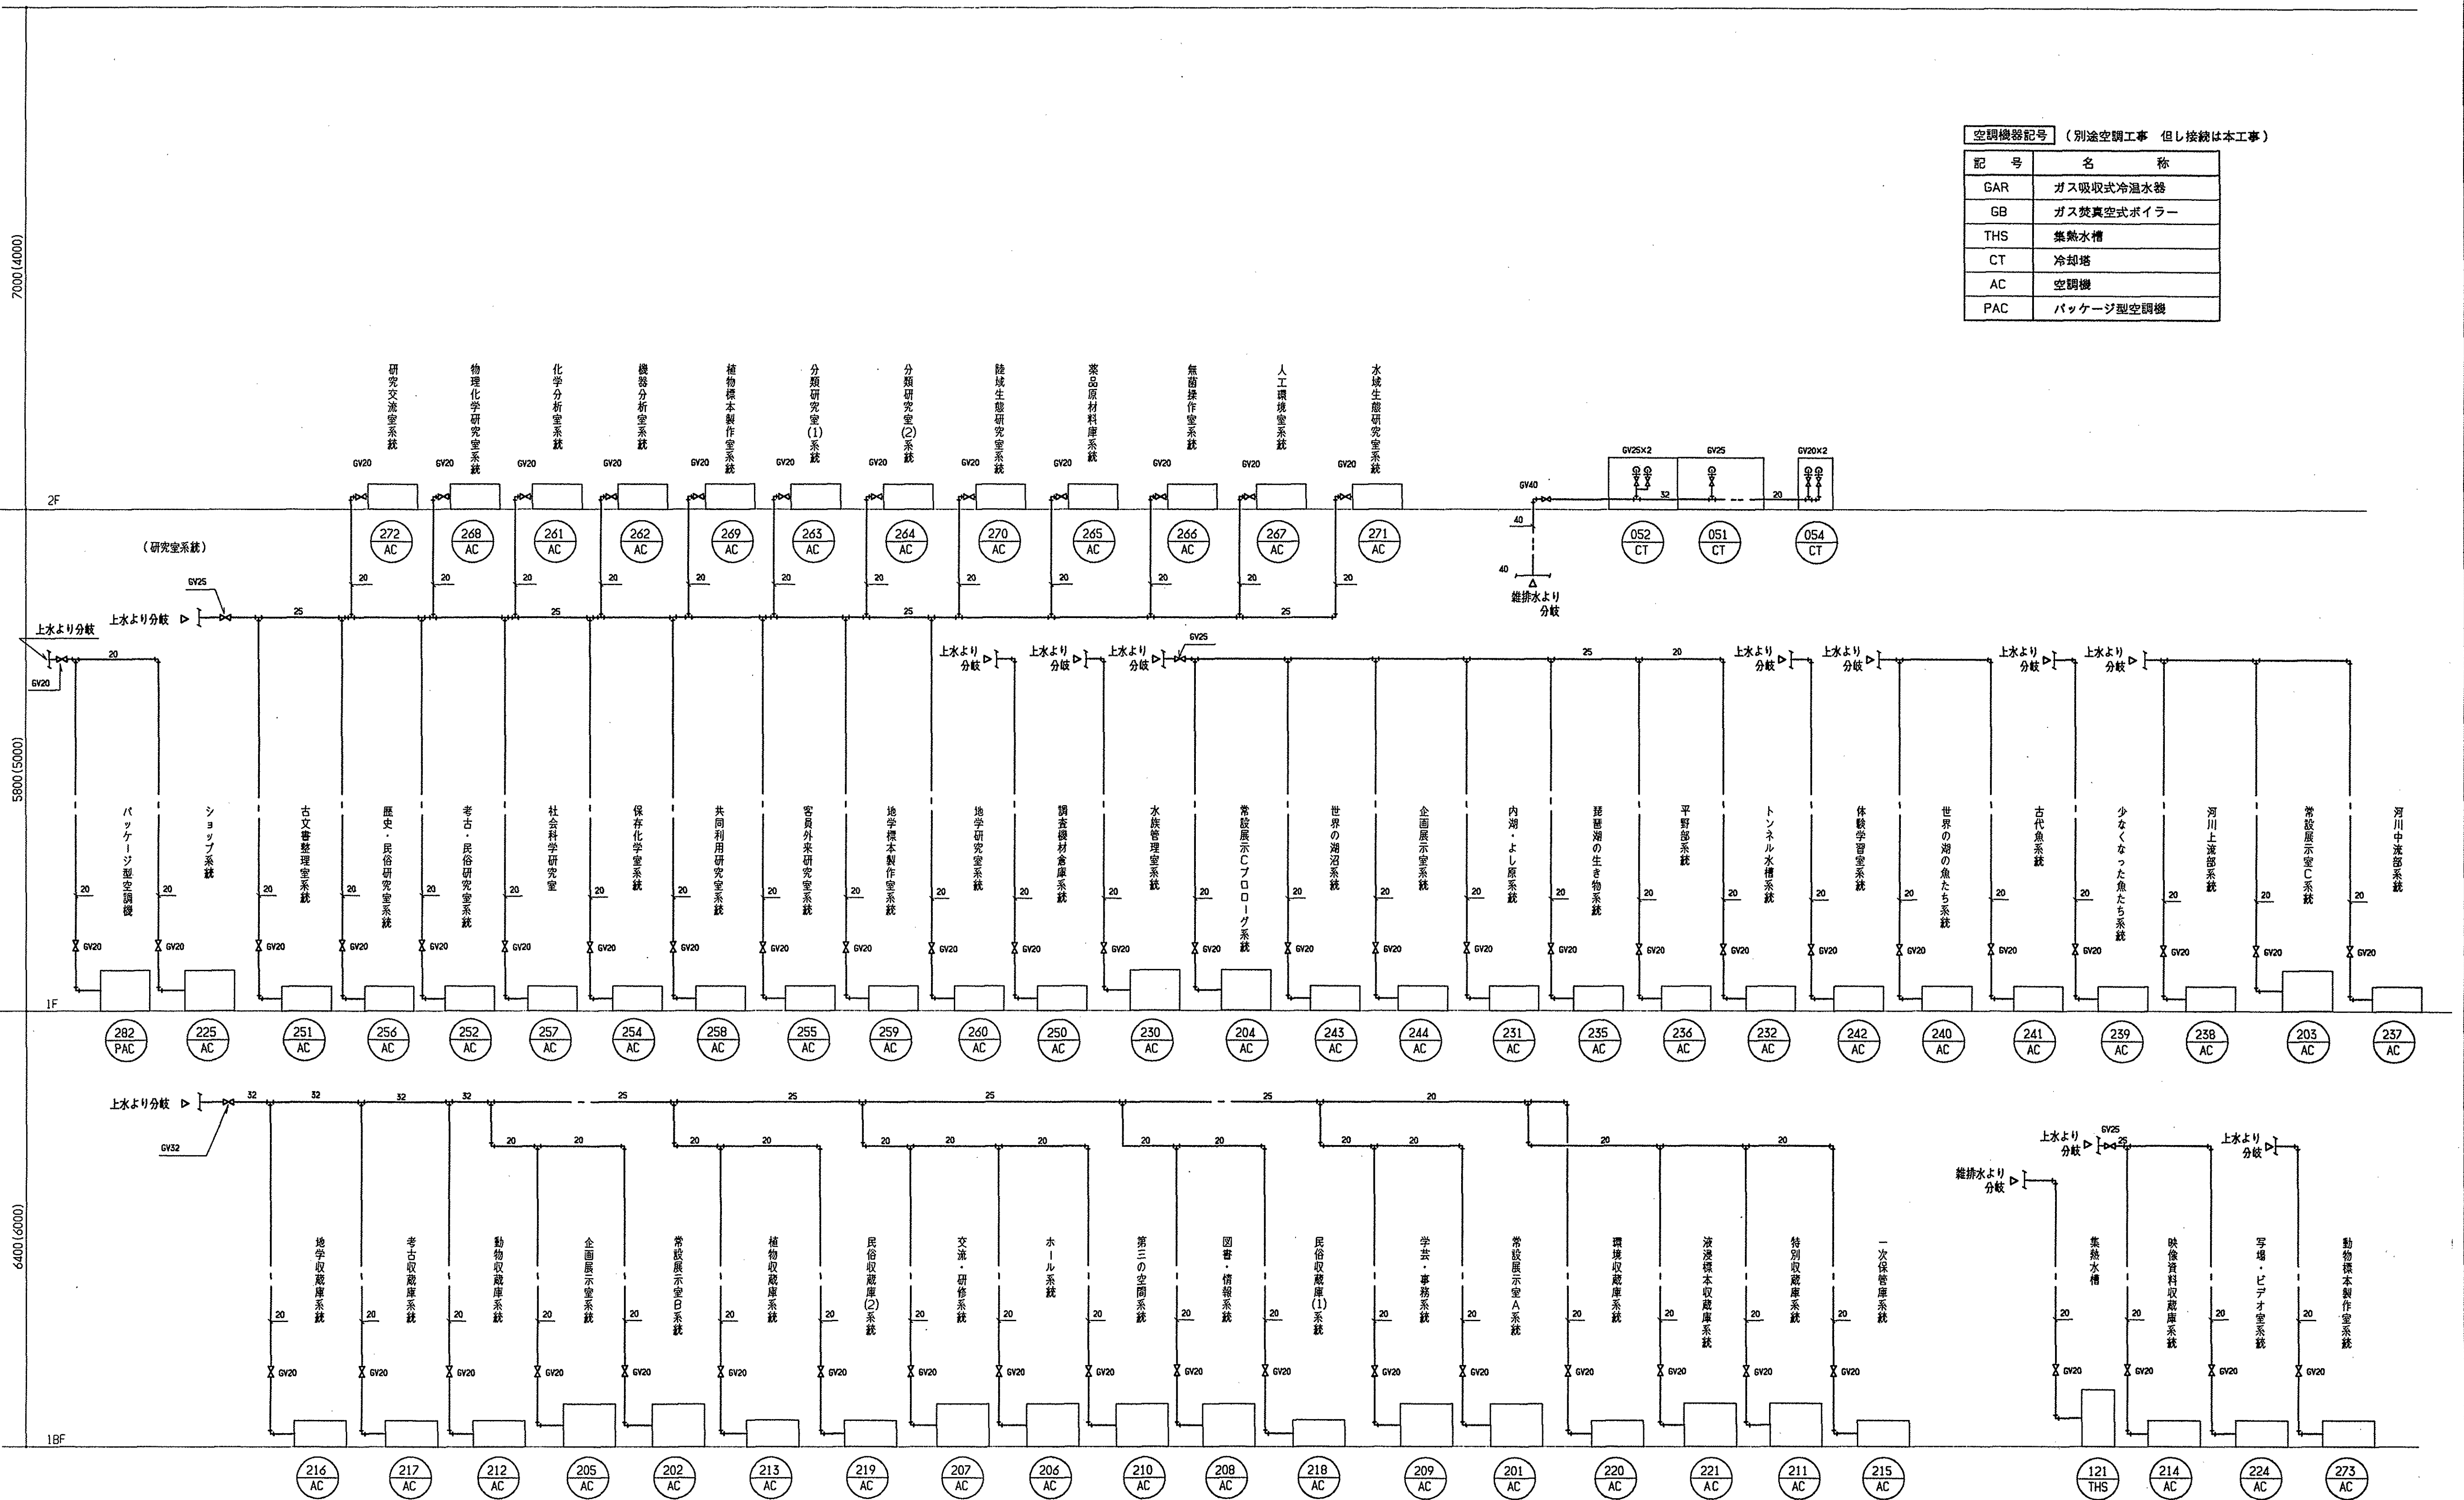


|    |  |
|----|--|
| 施工 |  |
| 竣工 |  |
| 監理 |  |
| 施工 |  |

|           |      |     |
|-----------|------|-----|
| 滋賀県土木部建築課 |      |     |
| 課長        | 課長補佐 | 担当者 |
| 田中        | 佐藤   | 田中  |

|         |
|---------|
| 日建設計    |
| 93.3.31 |

|                       |            |
|-----------------------|------------|
| (仮称)琵琶湖博物館新築給排水衛生設備工事 | 7          |
| 系統図-3 (空調用給水)         | 0-910257-B |

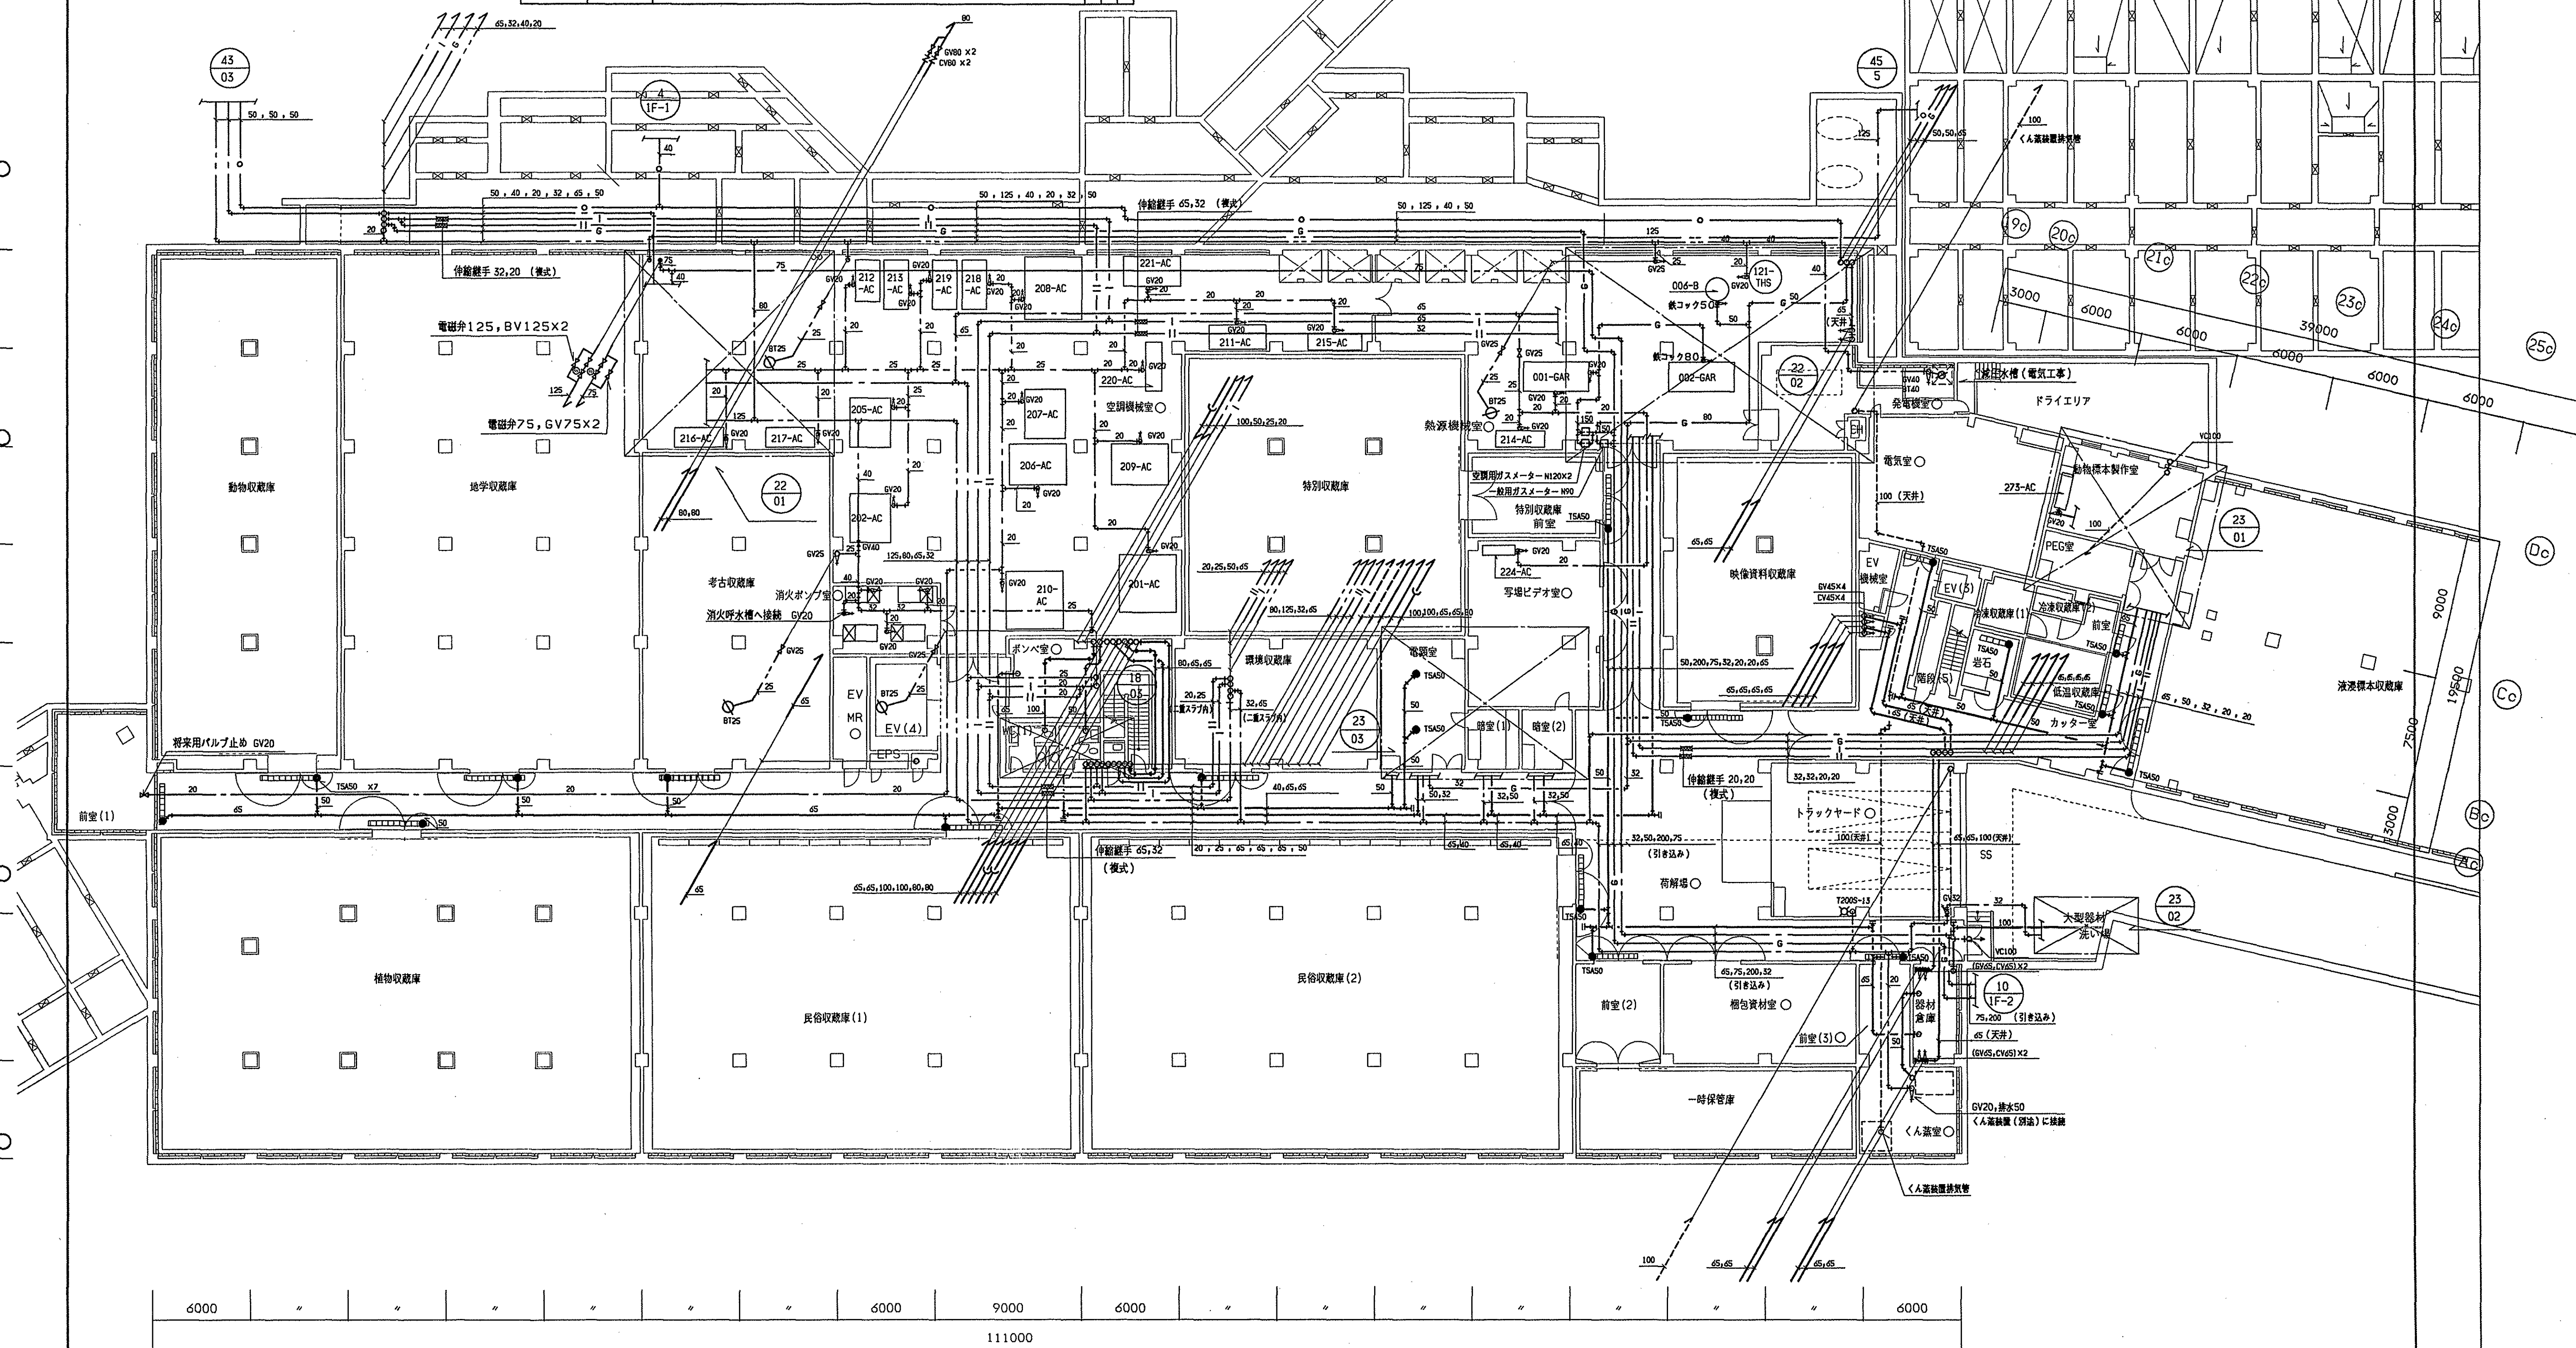

[illegible]

|    |  |  |  |
|----|--|--|--|
| 管工 |  |  |  |
| 焊工 |  |  |  |
| 監理 |  |  |  |
| 施工 |  |  |  |

特記のない配管は下記による  
給水，給湯，ガスは天井内配管  
排水は床下配管

| 滋賀県土木部建築課                                                                             |                                                                                       |                                                                                       |                                                                                       |                                                                                       |
|---------------------------------------------------------------------------------------|---------------------------------------------------------------------------------------|---------------------------------------------------------------------------------------|---------------------------------------------------------------------------------------|---------------------------------------------------------------------------------------|
| 課長                                                                                    | 課長補佐                                                                                  | 課員                                                                                    |                                                                                       | 担当者                                                                                   |
|  |  |  |  |  |

日建設計


'93.3.31

(仮称)琵琶湖博物館新築給排水衛生設備工事


地下1階平面図

NO. 0 - 910257 - B



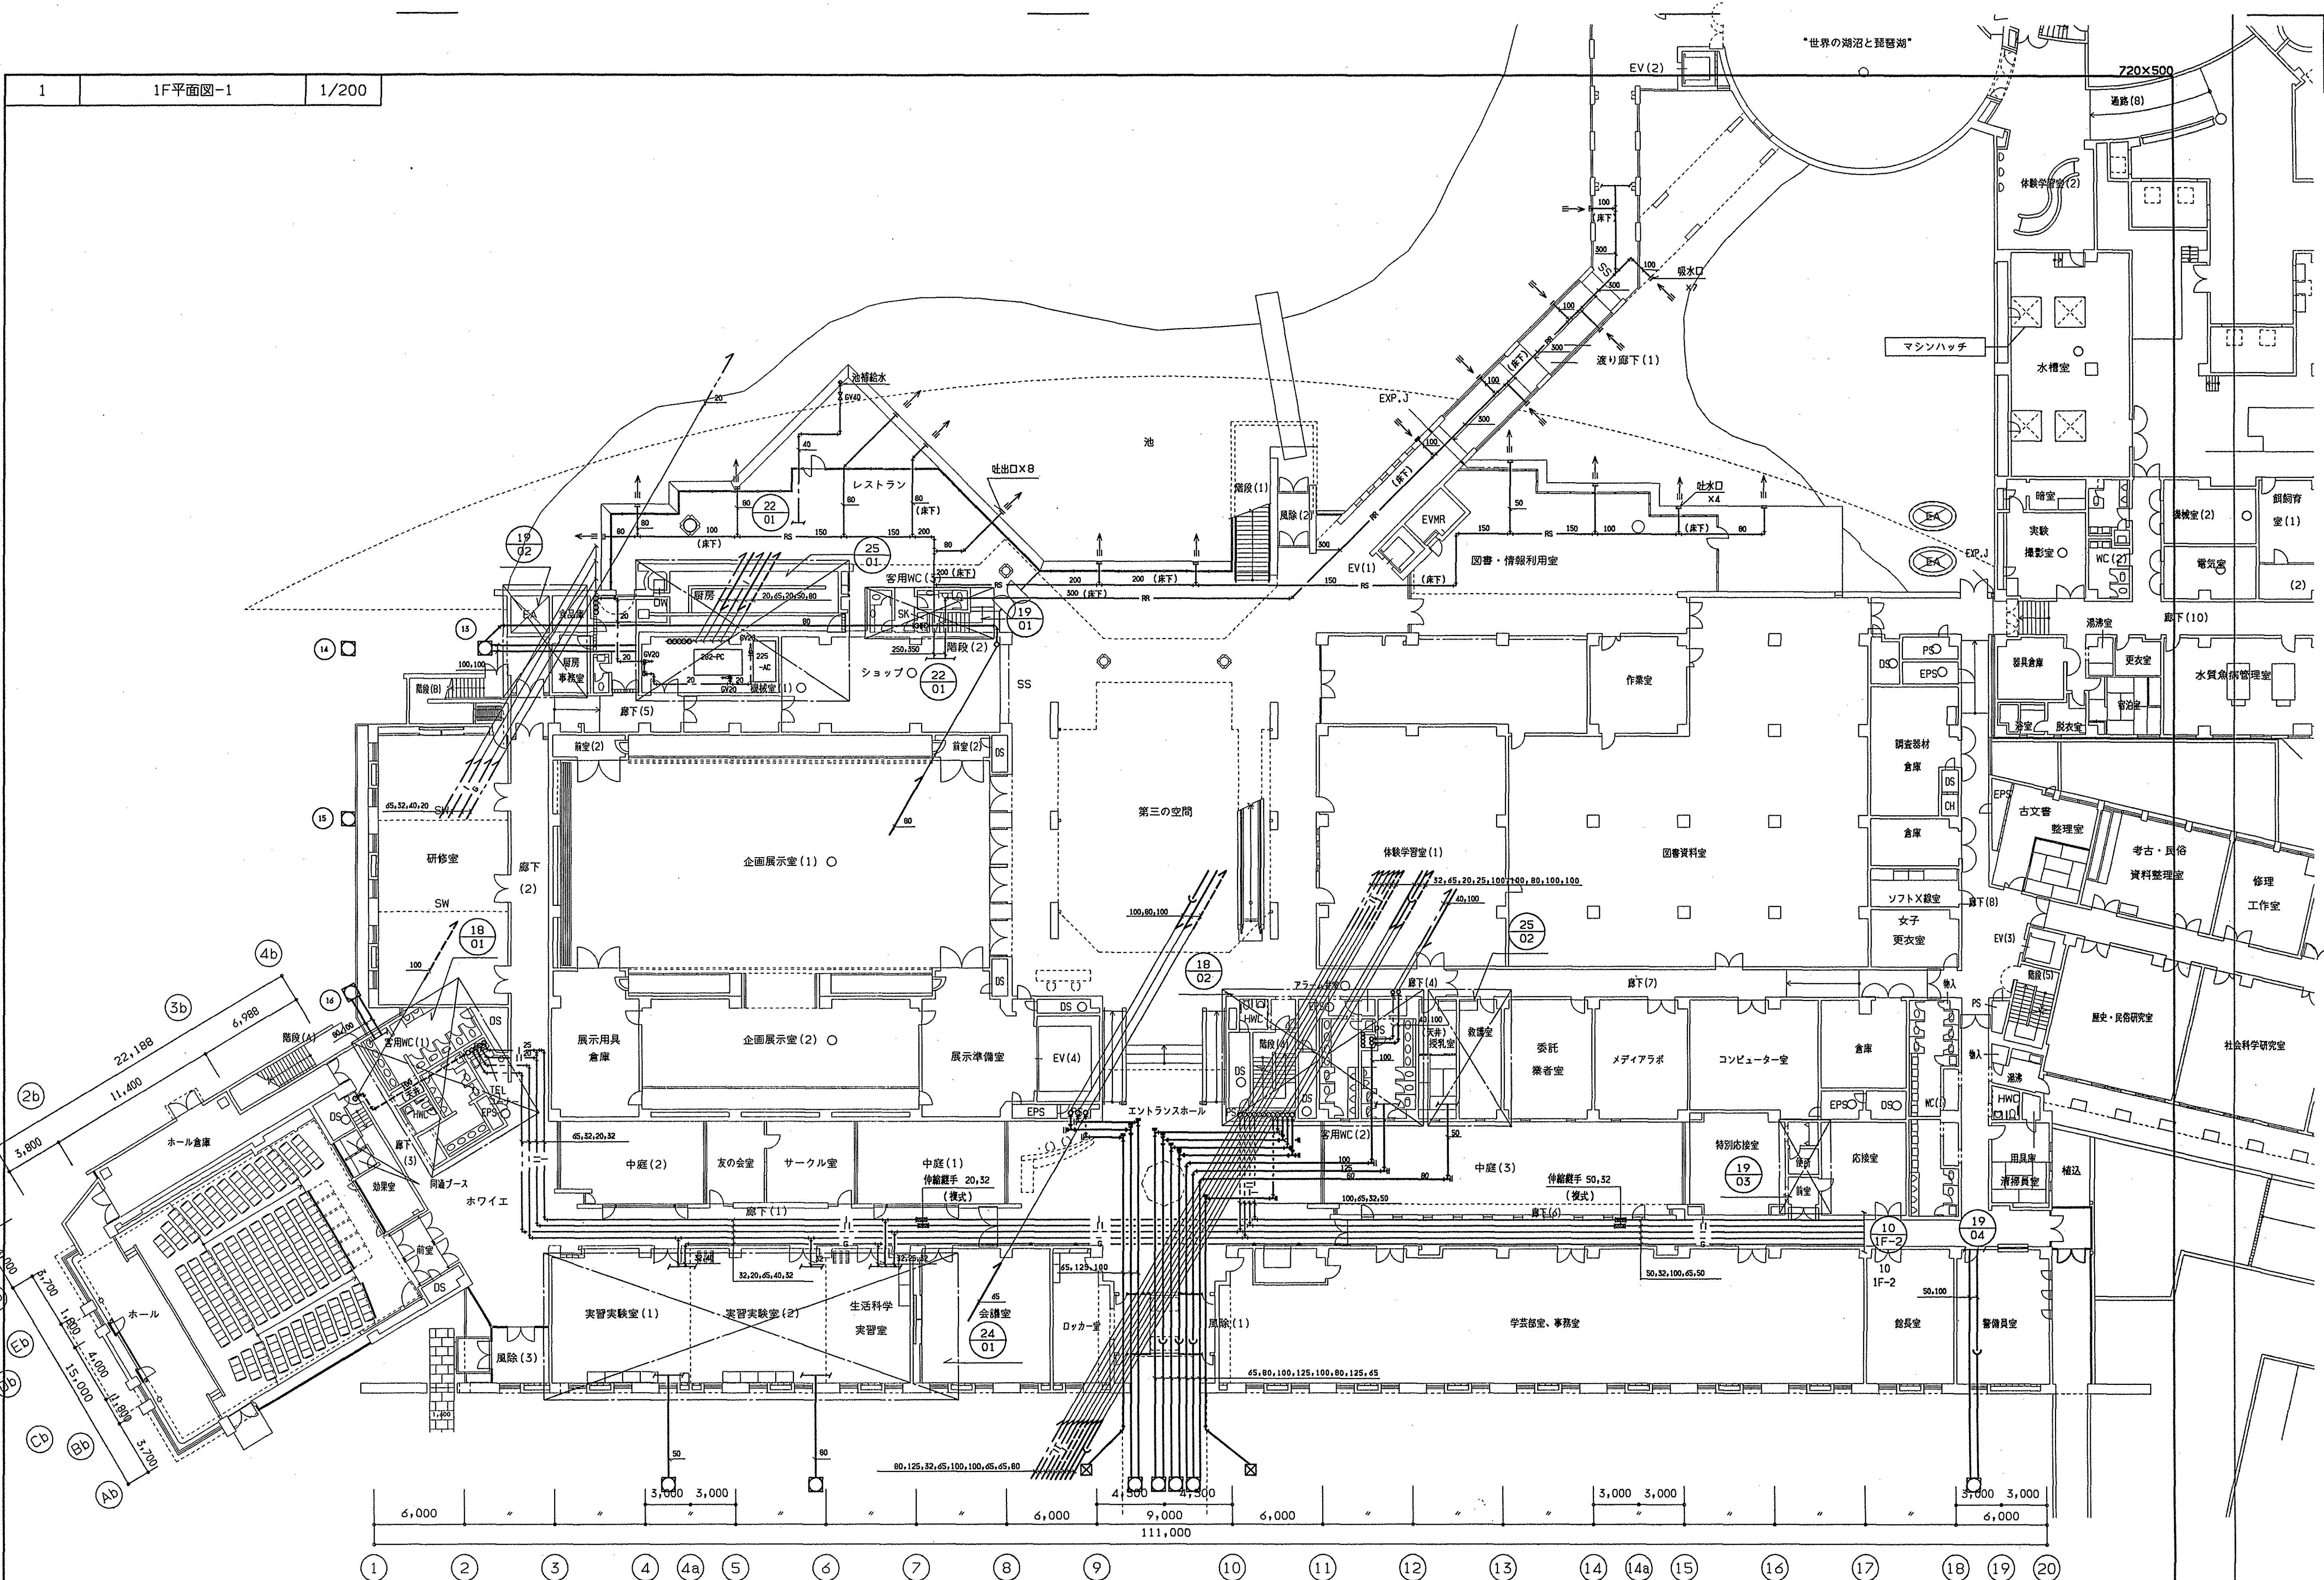



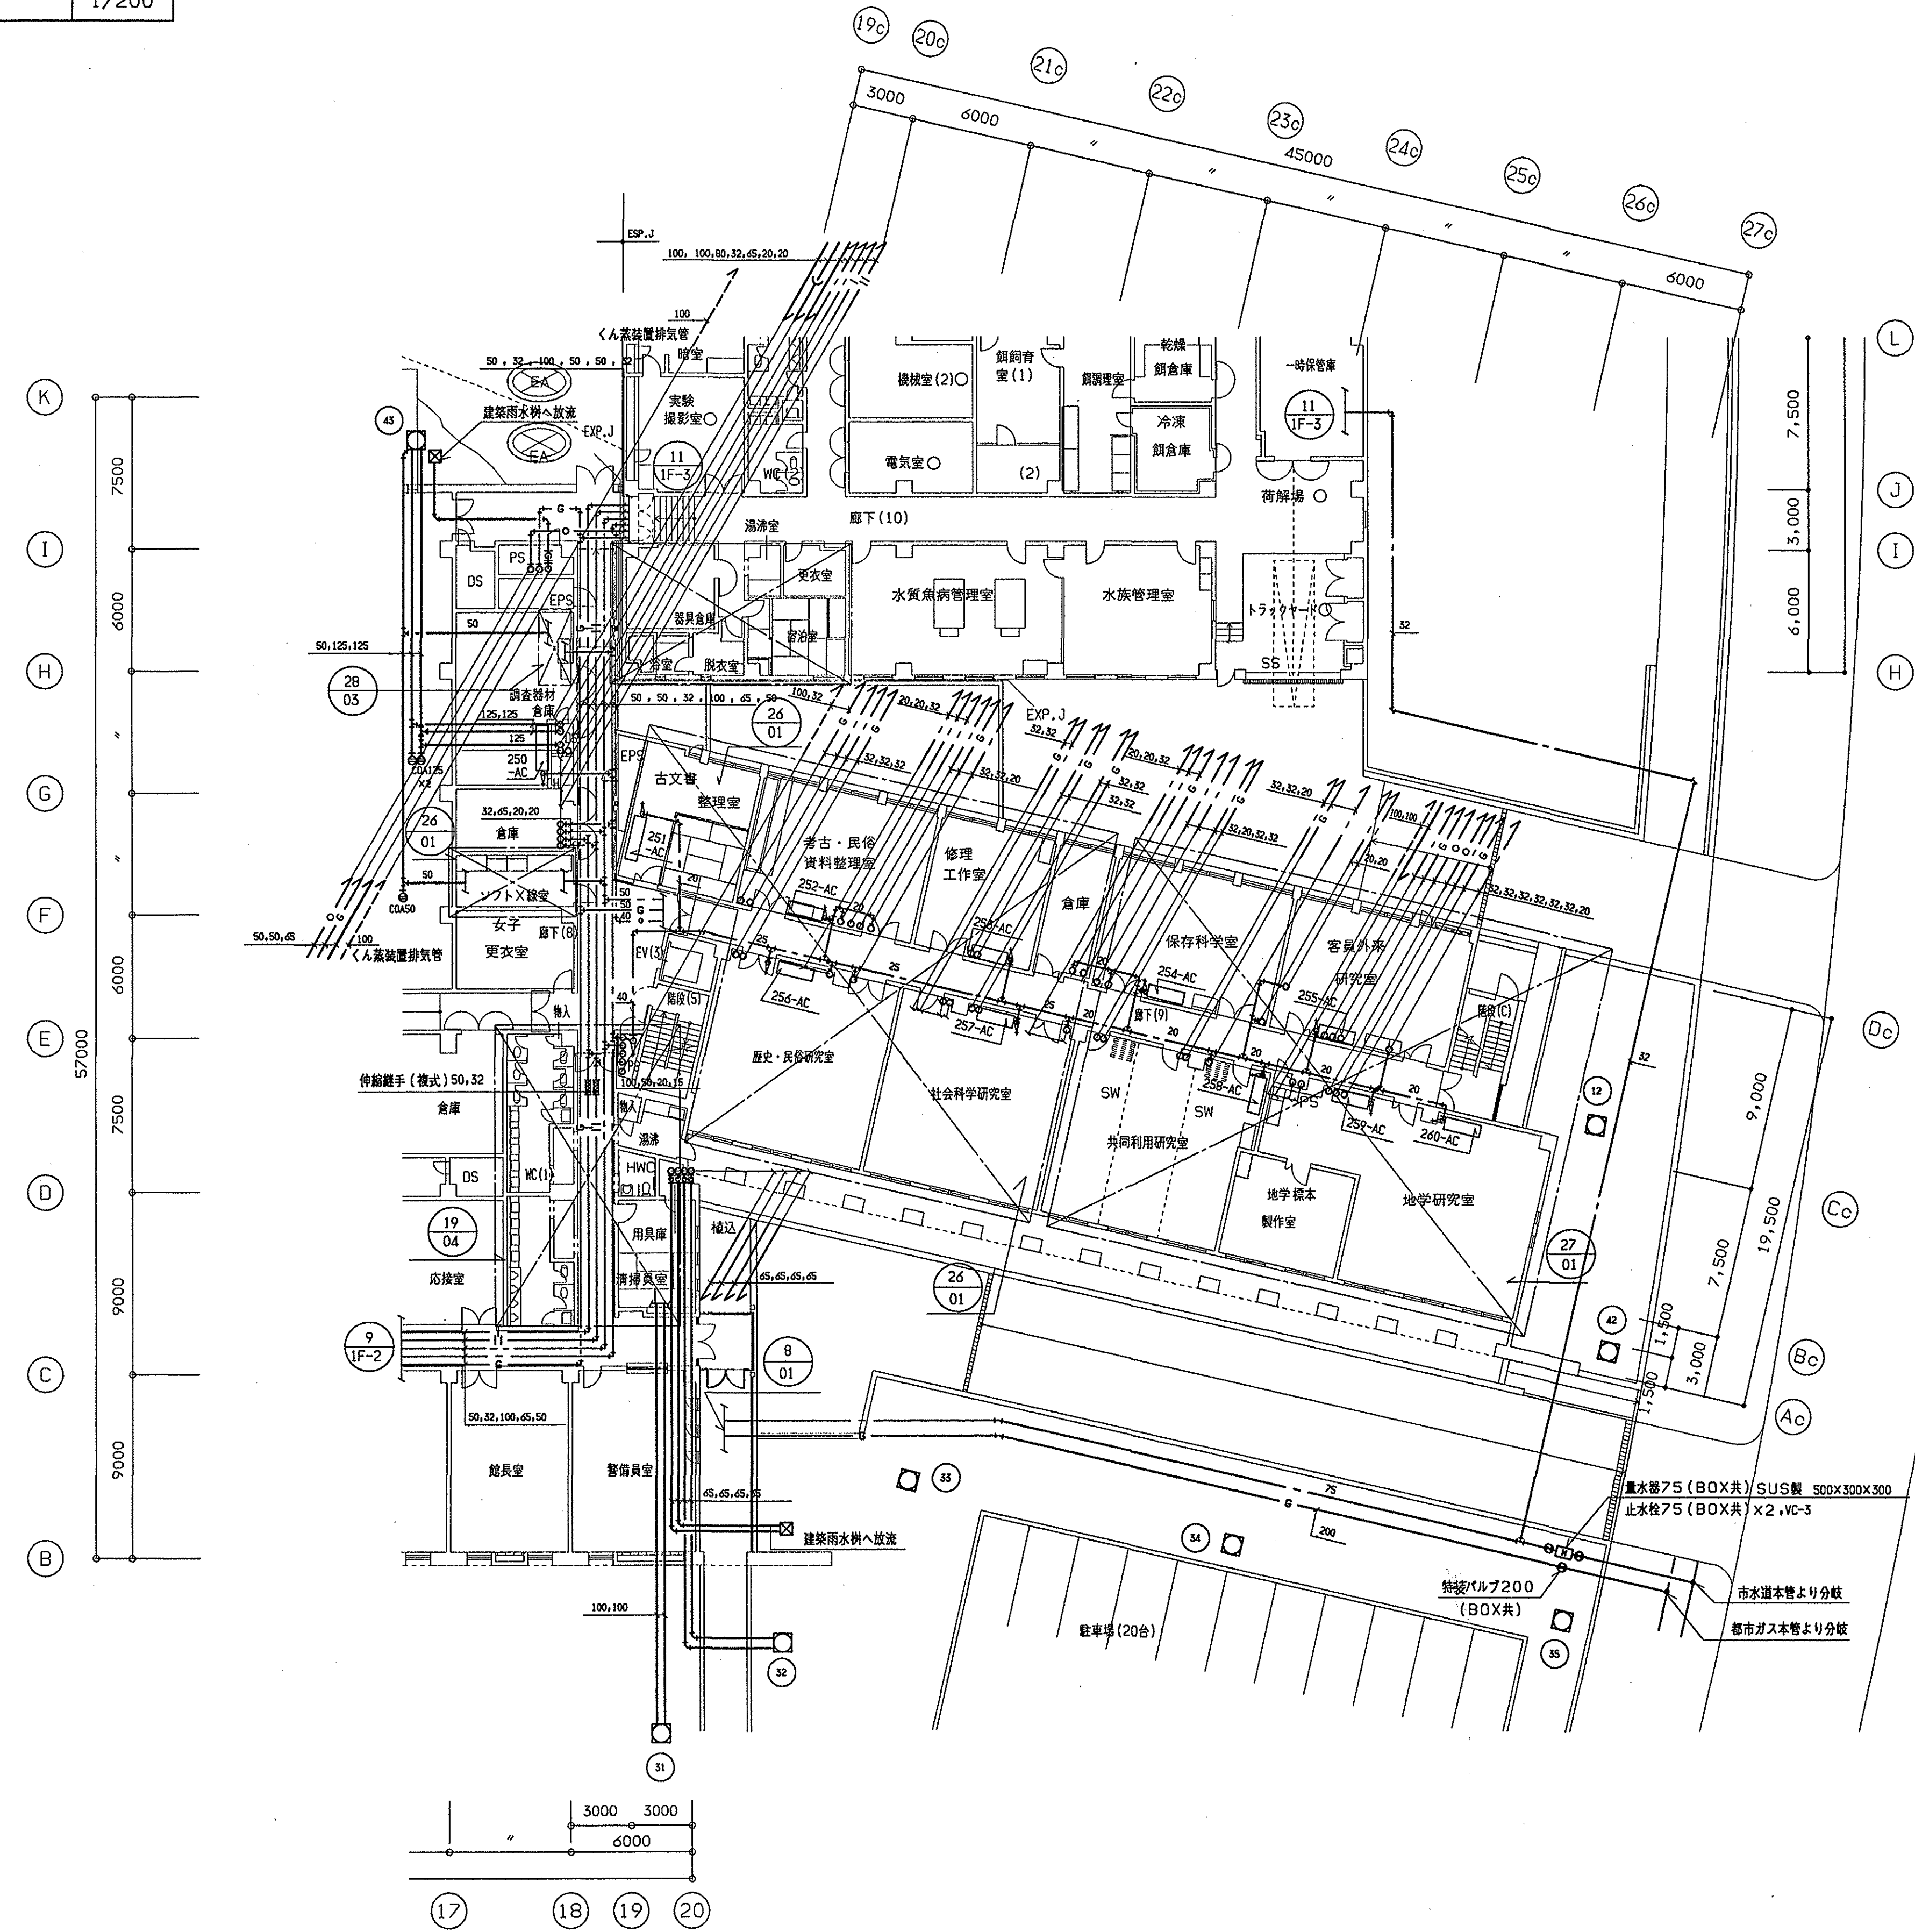

|    |  |
|----|--|
| 施工 |  |
| 竣工 |  |
| 監理 |  |
| 施工 |  |

特記のない配管は下記による  
給水、給湯、ガスは天井内配管  
排水は床下配管


|           |      |    |     |
|-----------|------|----|-----|
| 滋賀県土木部建築課 |      |    |     |
| 課長        | 課長補佐 | 課員 | 担当者 |
| 田中        | 田中   | 田中 | 田中  |

|         |
|---------|
| 日建設計    |
| 93.3.31 |

|                       |
|-----------------------|
| (仮称)琵琶湖博物館新築給排水衛生設備工事 |
| 1F平面図-2               |

|                    |      |
|--------------------|------|
| ⑨                  | - 10 |
| NO. 0 - 910257 - B |      |



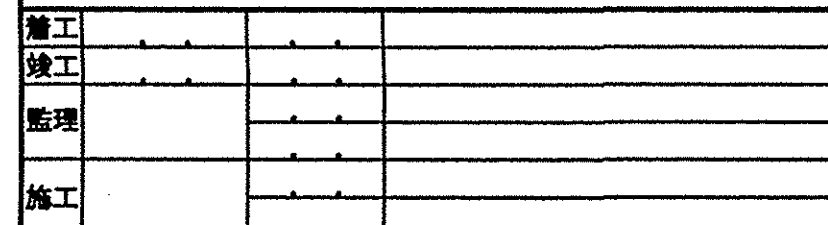


| 課 築 部 土 木 資 滋                                                                         |                                                                                       |                                                                                       |                                                                                       |                                                                                       |                                                                                       |
|---------------------------------------------------------------------------------------|---------------------------------------------------------------------------------------|---------------------------------------------------------------------------------------|---------------------------------------------------------------------------------------|---------------------------------------------------------------------------------------|---------------------------------------------------------------------------------------|
| 課 長 陳長補佐                                                                              |                                                                                       | 課 員                                                                                   |                                                                                       |                                                                                       | 担当                                                                                    |
|  |  |  |  |  |  |


'93.3.31

衛



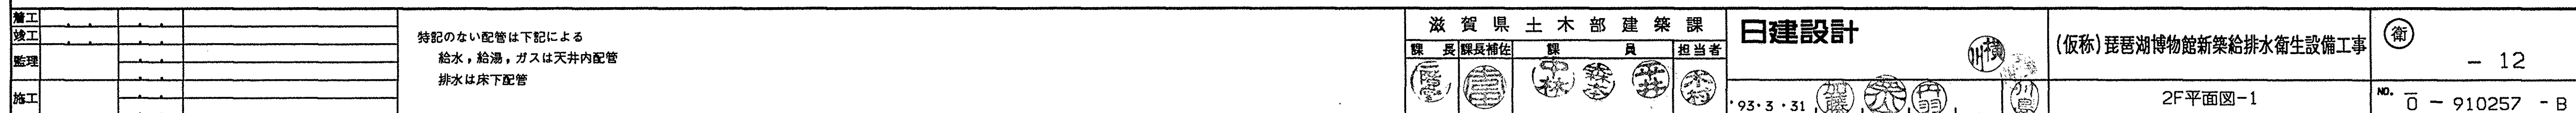




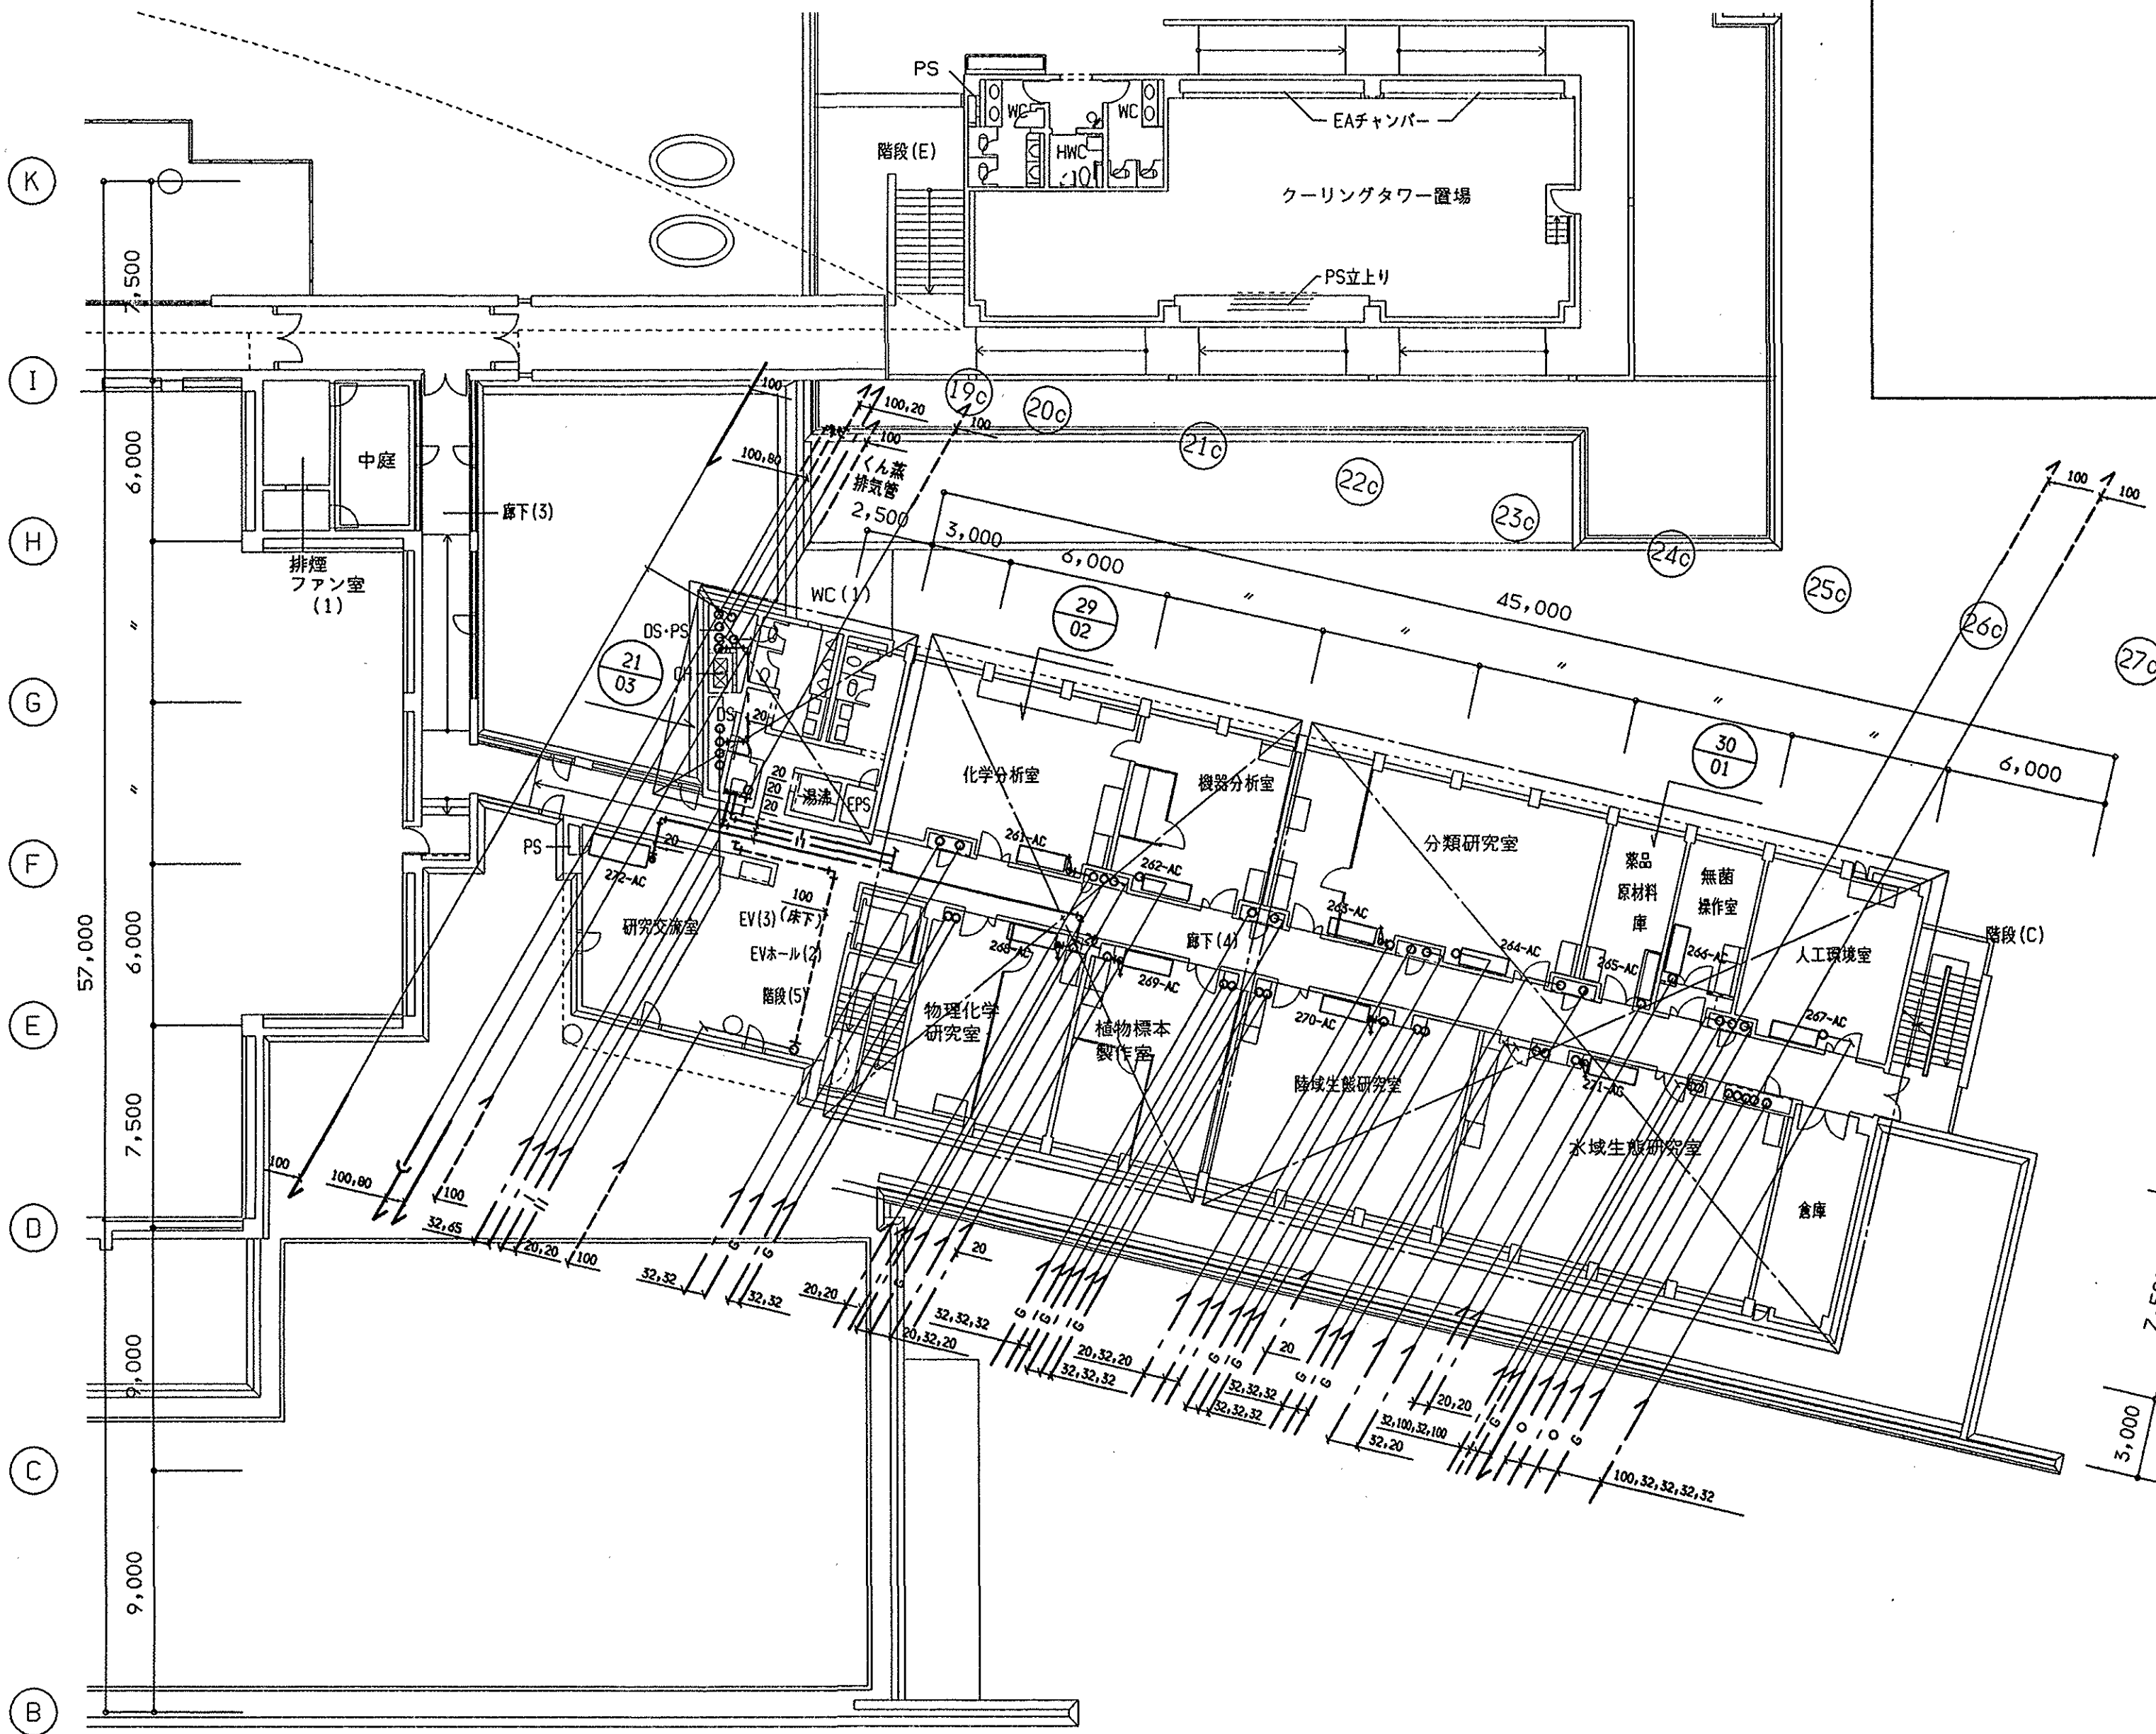

衛  
- 13  
NO. 0 - 910257 - B



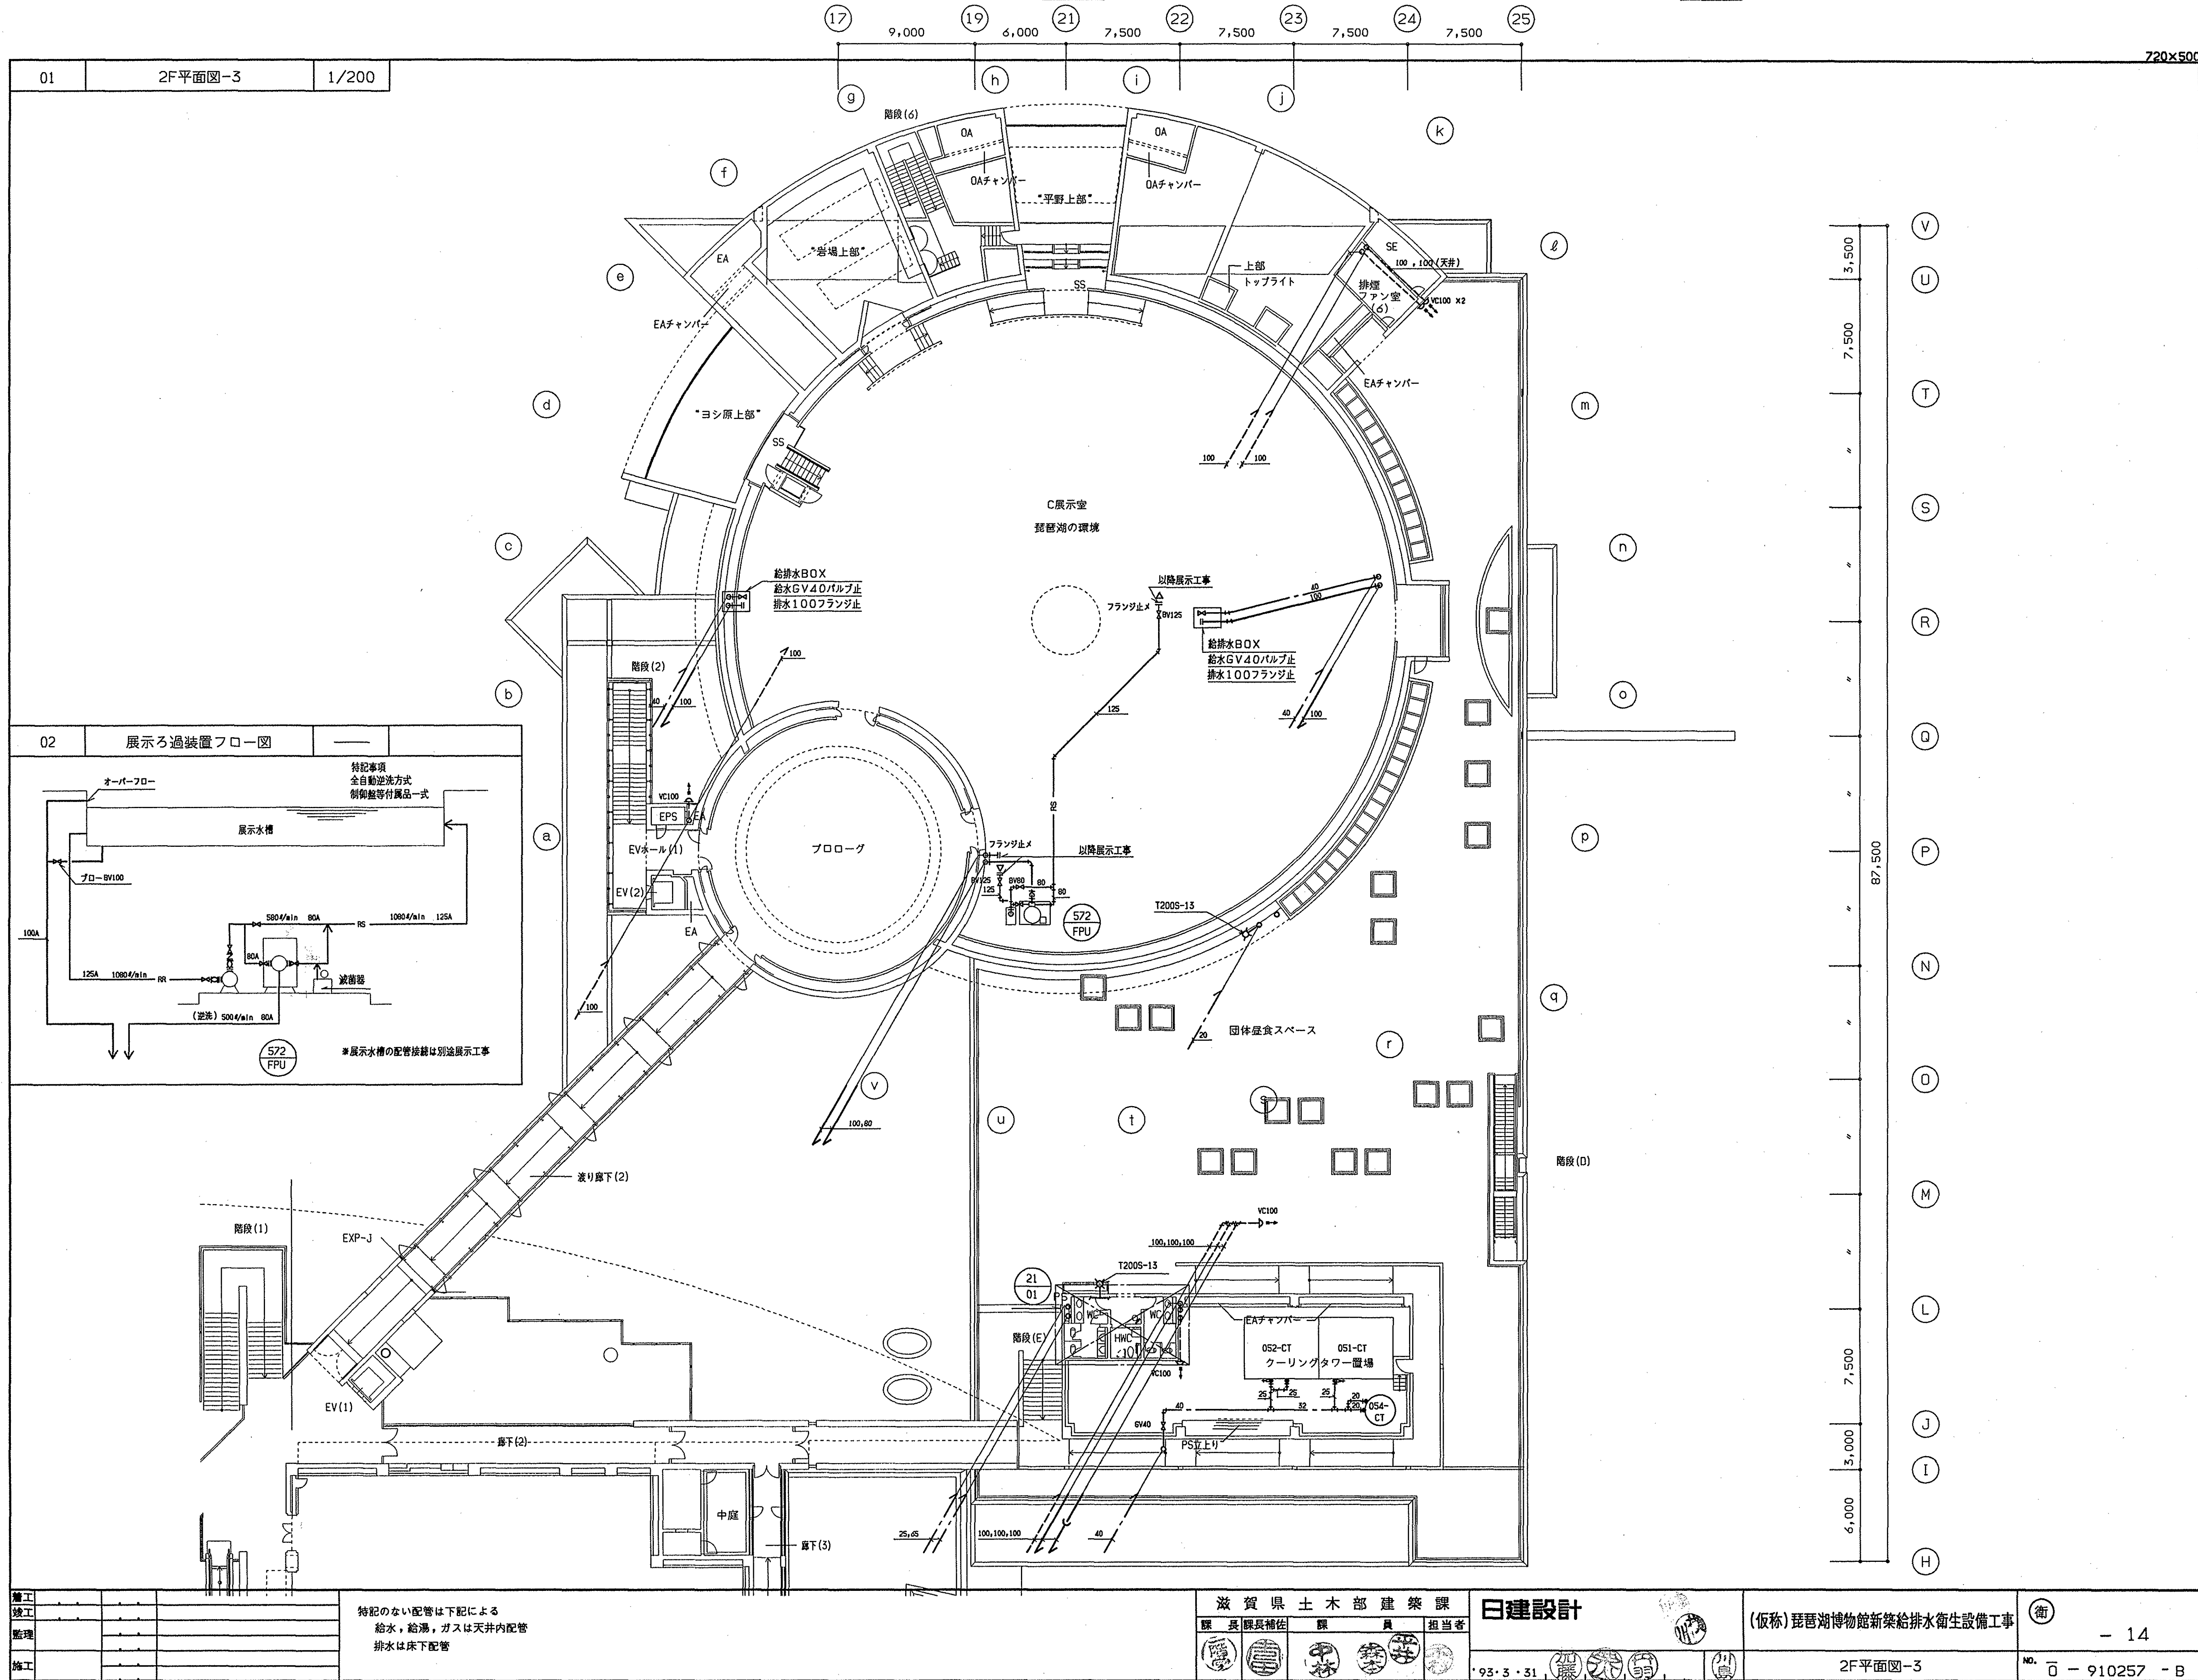


|    |  |  |  |
|----|--|--|--|
| 竣工 |  |  |  |
| 竣工 |  |  |  |
| 監理 |  |  |  |
| 施工 |  |  |  |

特記のない配管は下記による  
給水、給湯、ガスは天井内配管  
排水は床下配管

|           |    |     |      |
|-----------|----|-----|------|
| 滋賀県土木部建築課 |    |     | 日建設計 |
| 課長 課長補佐   | 課長 | 担当者 |      |
| 93.3.31   |    |     |      |

|                       |   |                    |
|-----------------------|---|--------------------|
| (仮称)琵琶湖博物館新築給排水衛生設備工事 | 衛 | - 14               |
| 2F平面図-3               |   | NO. 0 - 910257 - B |



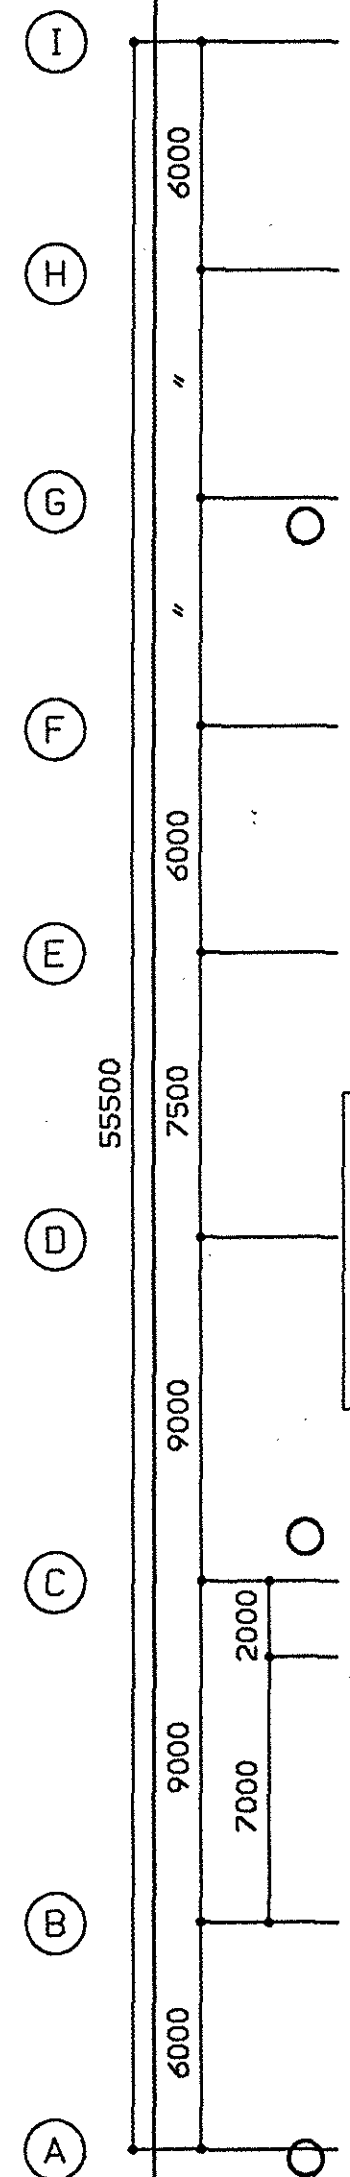

|    |  |  |  |
|----|--|--|--|
| 施工 |  |  |  |
| 竣工 |  |  |  |
| 監理 |  |  |  |
| 施工 |  |  |  |








01 1階客用WC(1)平面詳細図

1/50


器具表

| 器具名    | 品番     | 仕様                                                        | 設置場所 | MWC | WWC | SK室 | 合計 |
|--------|--------|-----------------------------------------------------------|------|-----|-----|-----|----|
| 洋風大便器  | C48    | TV750SR, TS2S32R, TS3WR75, TS3DSAY, TCF1510               |      | 1   | 2   |     | 3  |
| 洋風大便器  | C48AS  | TEF44L, TEF21BF, TS2S32R, TS40L, TC271N, TS3WR75, TS3DSAY |      |     | 1   |     | 1  |
| 和風大便器  | C750   | TV750CR, T82C32, TS3WA75, 耐火カバー                           |      | 1   | 3   |     | 4  |
| 小便器    | U810   | TG60PN, T62-16, T64HW, TE95                               |      | 4   |     |     | 4  |
| 洗面器    | L546   | TL181A, TL525B1, TL340C5, TL525B5                         |      | 4   | 5   |     | 9  |
| 洗面器    | L103B  | T205Q, TL340CR, TL103B6, TL220DAY                         |      |     | 1   |     | 1  |
| 掃除用流し  | SK22A  | T23AE20, T37SN, TK22, T9RAY                               |      |     |     | 1   | 1  |
| 床上掃除口  | COB100 |                                                           |      | 1   | 1   |     | 2  |
| 床上掃除口  | COB80  |                                                           |      | 1   | 1   |     | 2  |
| 床上掃除口  | COB45  |                                                           |      | 2   |     |     | 2  |
| 床上掃除口  | COB40  |                                                           |      |     | 1   |     | 1  |
| 小児用便器  | U309   | T40SQ, T62-16, T64FWN                                     |      | 1   | 1   |     | 2  |
| 小児用手洗器 | L593   | TL593P                                                    |      | 1   |     |     | 1  |
| 集中式水石機 |        |                                                           |      | 4   | 5   |     | 9  |

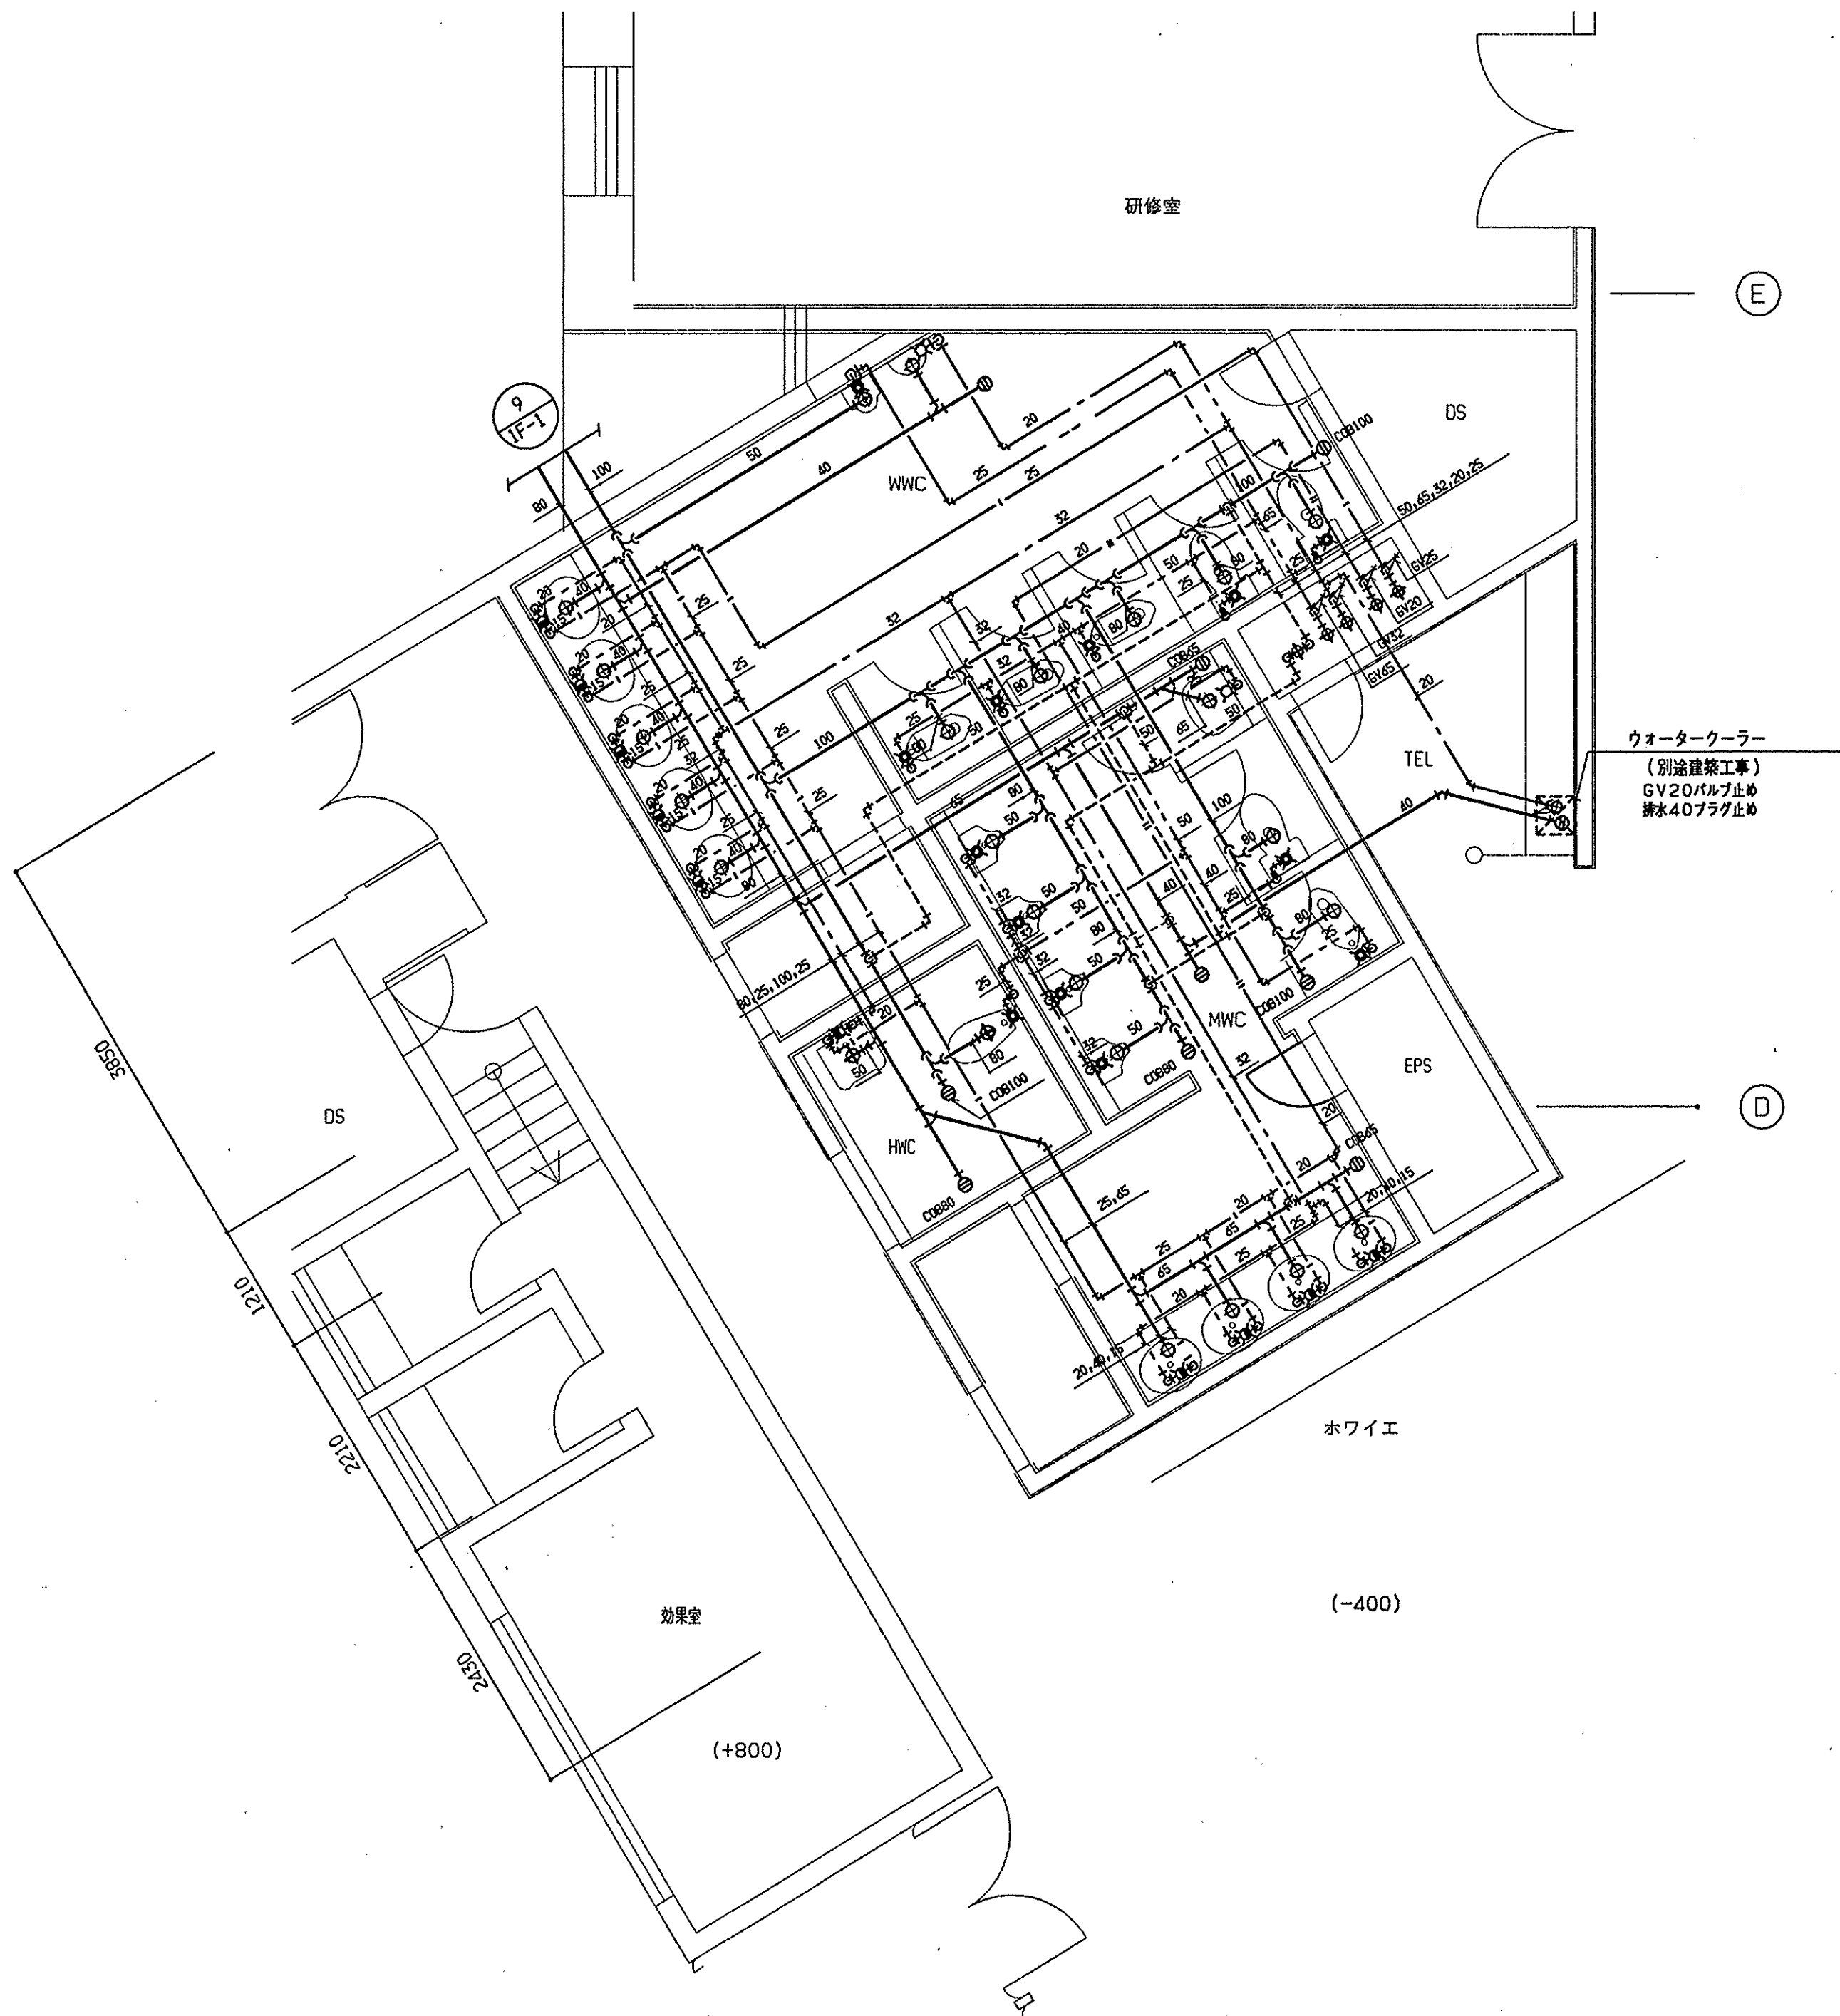

02 1階客用WC(2)平面詳細図

1/50

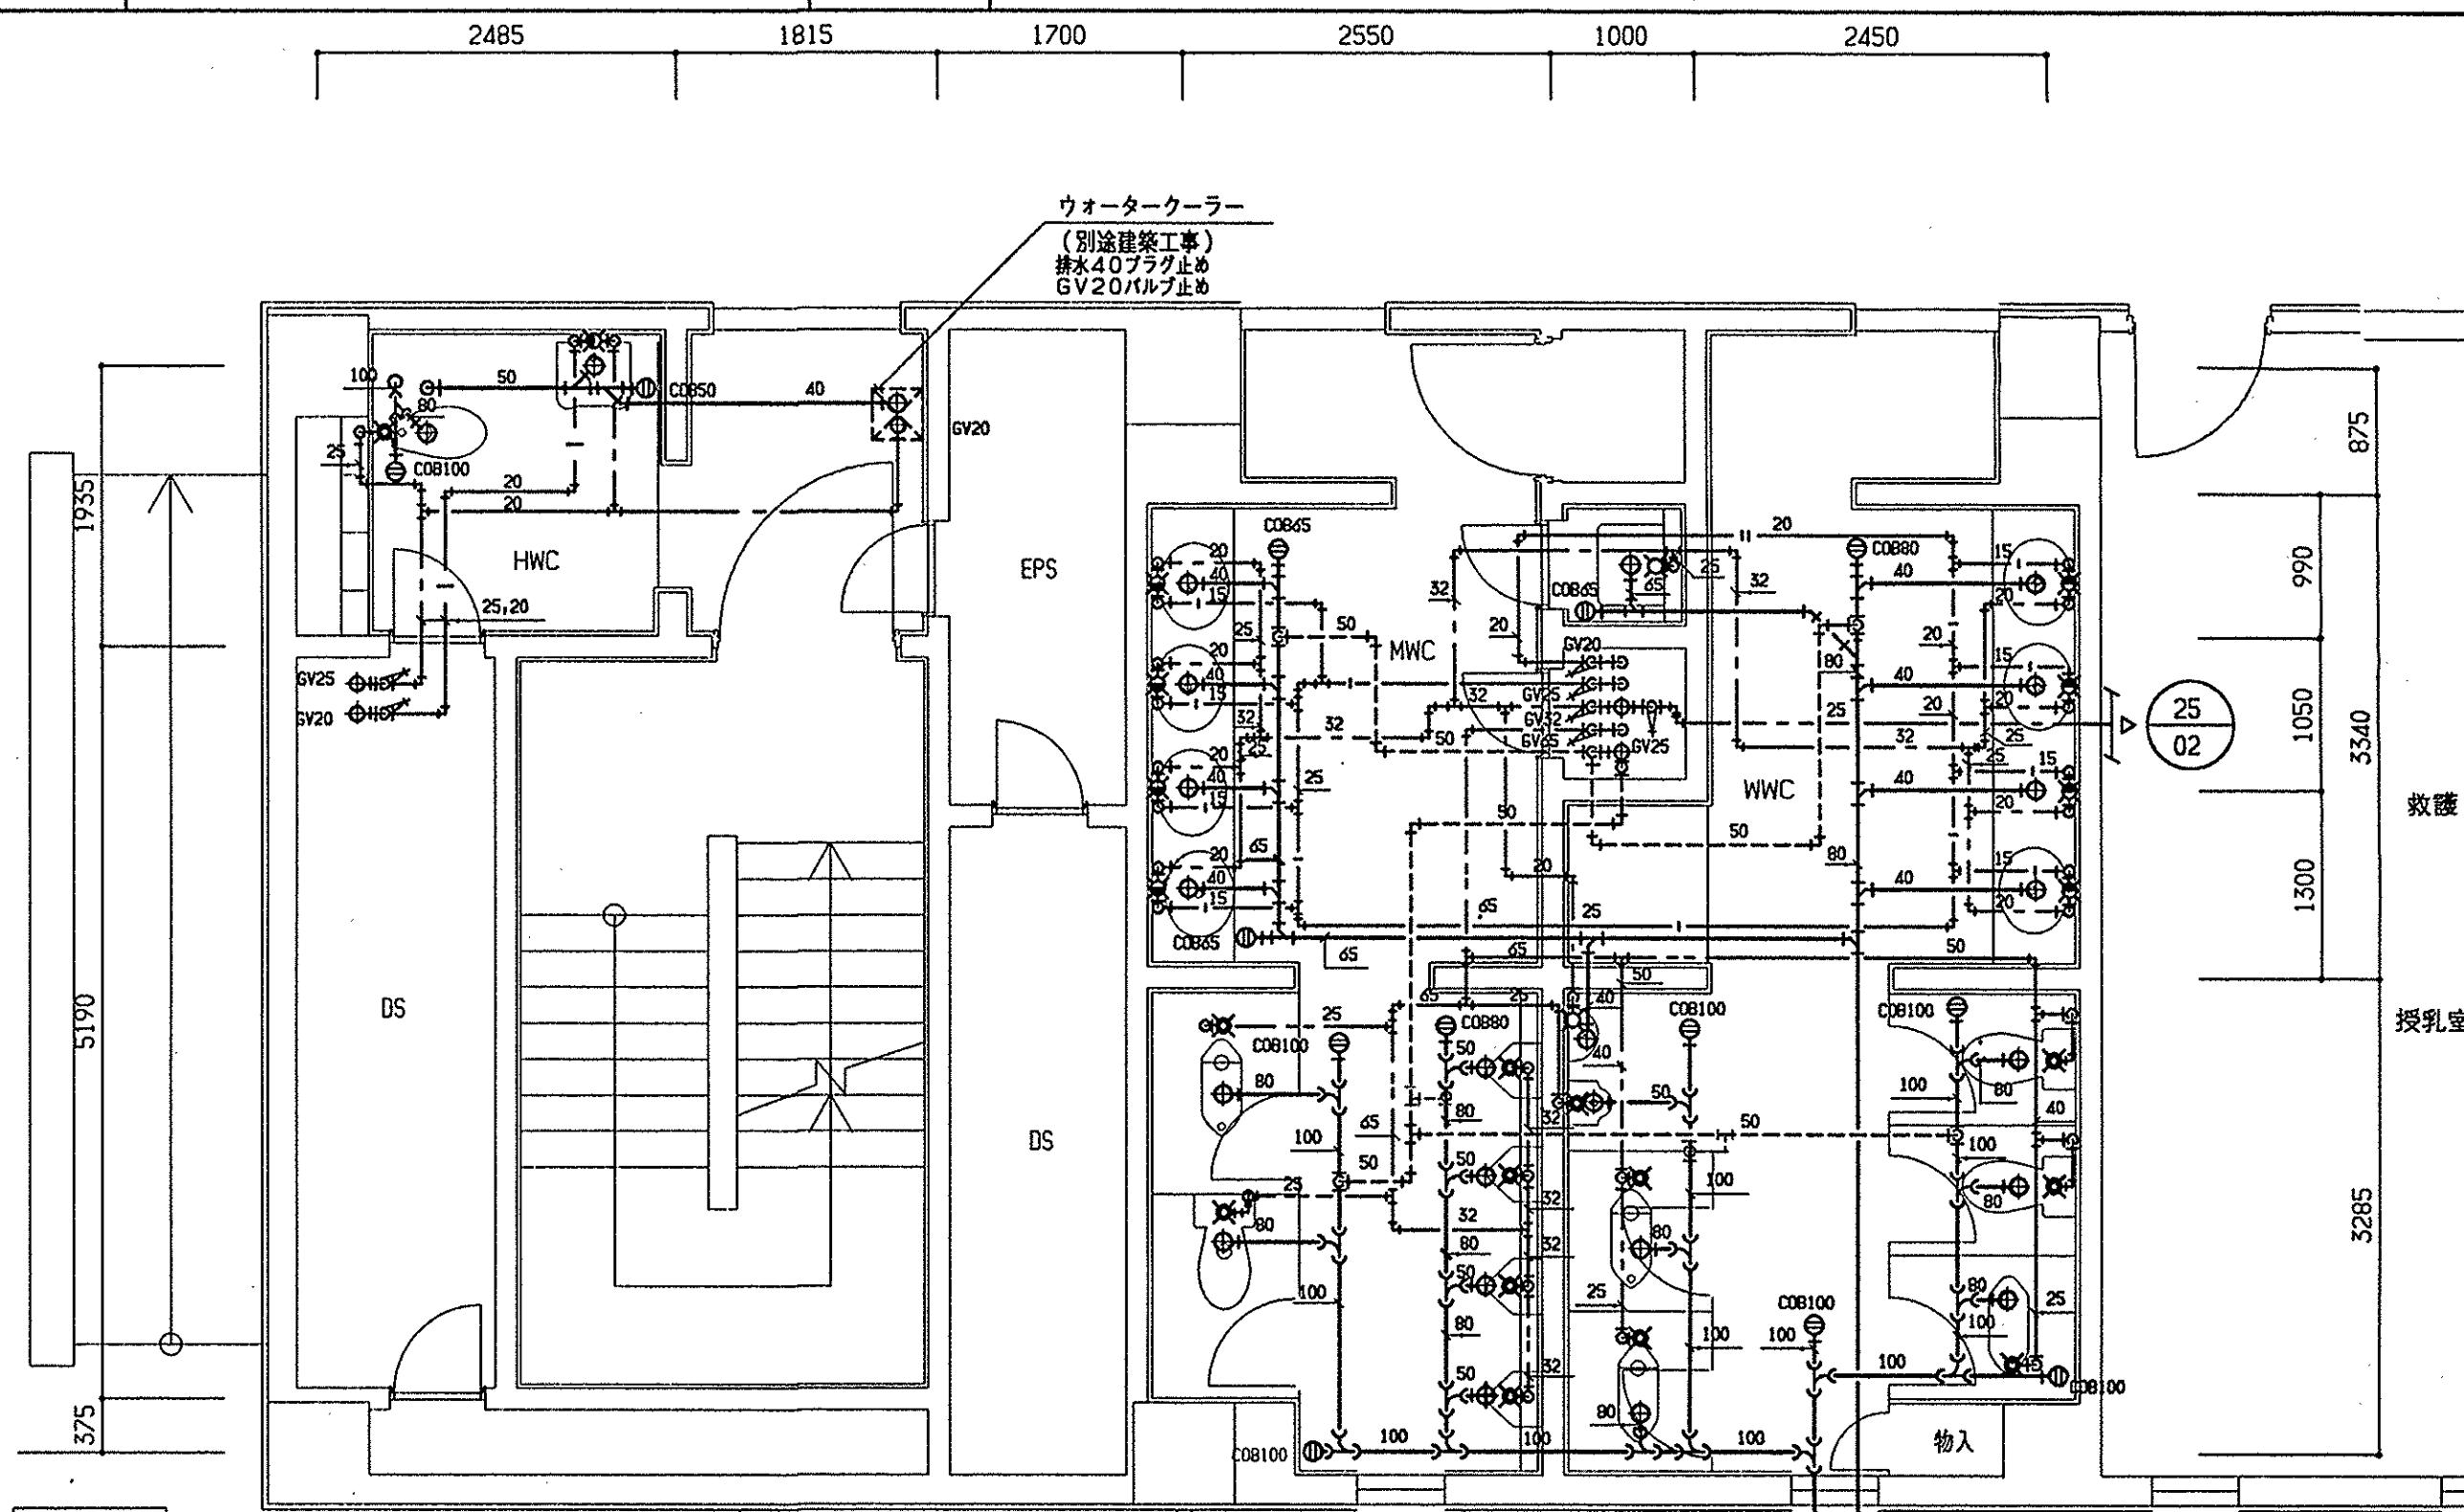


器具表

| 器具名    | 品番     | 仕様                                                        | 設置場所 | MWC | WWC | SK室 | 合計 |
|--------|--------|-----------------------------------------------------------|------|-----|-----|-----|----|
| 洋風大便器  | C48    | TV750SR, TS2S32R, TS3WR75, TS3DSAY, TCF1510               |      | 1   | 2   |     | 3  |
| 洋風大便器  | C48AS  | TEF44L, TEF21BF, TS2S32R, TS40L, TC271N, TS3WR75, TS3DSAY |      |     | 1   |     | 1  |
| 和風大便器  | C750   | TV750CR, T82C32, TS3WA75, 耐火カバー                           |      | 1   | 3   |     | 4  |
| 小便器    | U810   | TG60PN, T62-16, T64HW, TE95                               |      | 4   |     |     | 4  |
| 洗面器    | L546   | TL181A, TL525B1, TL340C5, TL525B5                         |      | 4   | 4   |     | 8  |
| 洗面器    | L103B  | T205Q, TL340CR, TL103B6, TL220DAY                         |      |     | 1   |     | 1  |
| 掃除用流し  | SK22A  | T23AE20, T37SN, TK22, T9RAY                               |      |     |     | 1   | 1  |
| 床上掃除口  | COB100 |                                                           |      | 2   | 4   |     | 6  |
| 床上掃除口  | COB80  |                                                           |      | 1   | 1   |     | 2  |
| 床上掃除口  | COB45  |                                                           |      | 2   |     |     | 2  |
| 床上掃除口  | COB50  |                                                           |      |     | 1   |     | 1  |
| 集中式水石機 |        |                                                           |      | 4   | 4   |     | 8  |
| 小児用便器  | U309   | T40SQ, T62-16, T64FWN                                     |      | 1   | 1   |     | 2  |
| 小児用手洗器 | L593   | TL593P                                                    |      | 1   |     |     | 1  |

03 地下1階便所平面詳細図

1/50

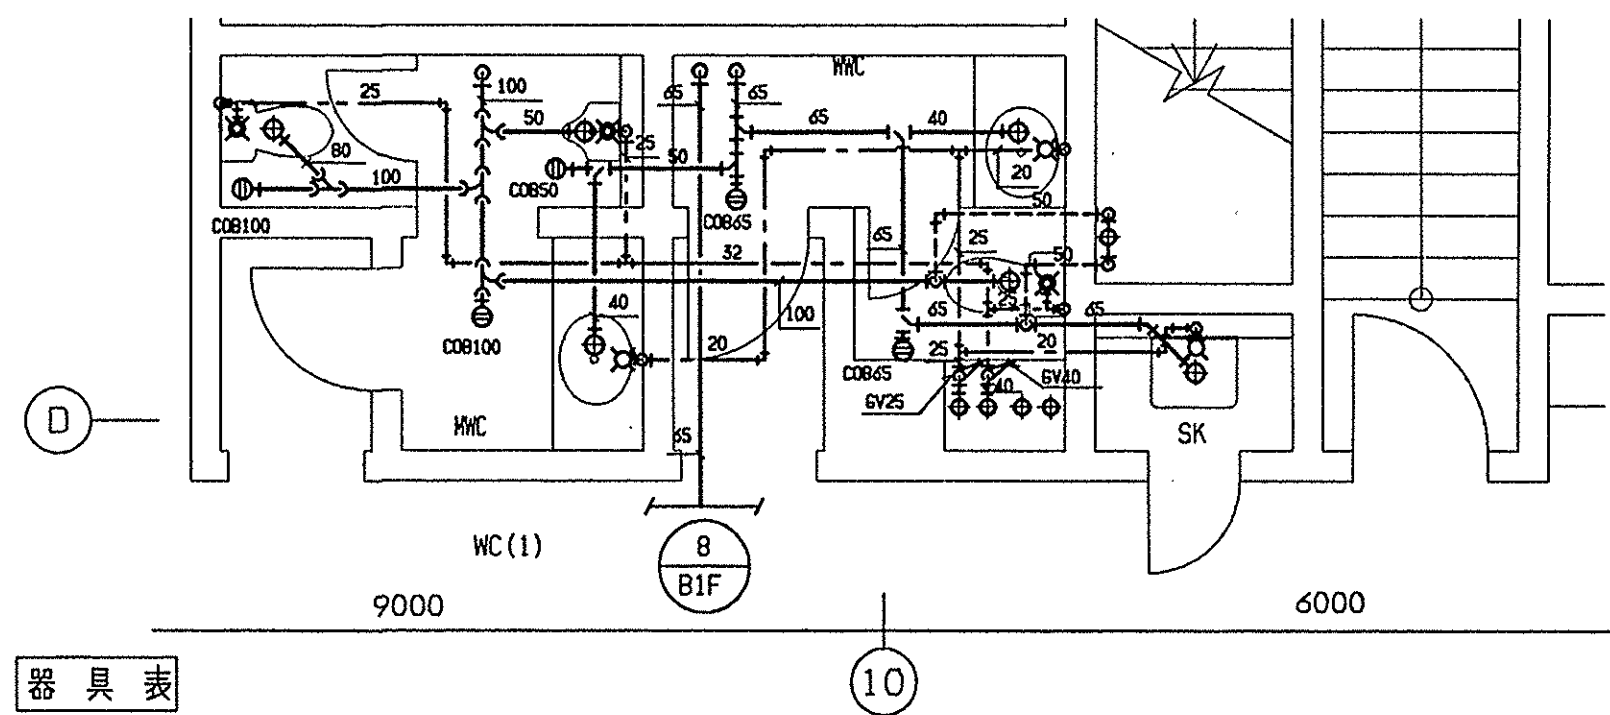

器具表

| 器具名   | 品番     | 仕様                                          | 設置場所 | MWC | WWC | SK室 | 合計 |
|-------|--------|---------------------------------------------|------|-----|-----|-----|----|
| 洋風大便器 | C48    | TV750SR, TS2S32R, TS3WR75, TS3DSAY, TCF1510 |      | 1   | 1   |     | 2  |
| 小便器   | U308   | TG60PN, T62-16, T64FWN                      |      | 1   |     |     | 1  |
| 洗面器   | L331   | TGL306MA                                    |      | 1   | 1   |     | 2  |
| 掃除用流し | SK22A  | T23AE20, T37SN, TK22, T9RAY                 |      |     | 1   |     | 1  |
| 床上掃除口 | COB100 |                                             |      | 2   |     |     | 2  |
| 床上掃除口 | COB45  |                                             |      | 2   |     |     | 2  |
| 床上掃除口 | COB50  |                                             |      | 1   |     |     | 1  |

|    |  |  |  |
|----|--|--|--|
| 補工 |  |  |  |
| 竣工 |  |  |  |
| 監理 |  |  |  |
| 施工 |  |  |  |




|           |         |    |     |
|-----------|---------|----|-----|
| 滋賀県土木部建築課 | 課長 課員補佐 | 課員 | 担当者 |
|           |         |    |     |

|      |         |  |  |
|------|---------|--|--|
| 日建設計 | 93.3.31 |  |  |
|------|---------|--|--|

|                       |           |  |  |
|-----------------------|-----------|--|--|
| (仮称)琵琶湖博物館新築給排水衛生設備工事 | 便所平面詳細図-1 |  |  |
|-----------------------|-----------|--|--|


|    |            |
|----|------------|
| 18 | 0-910257-B |
|----|------------|



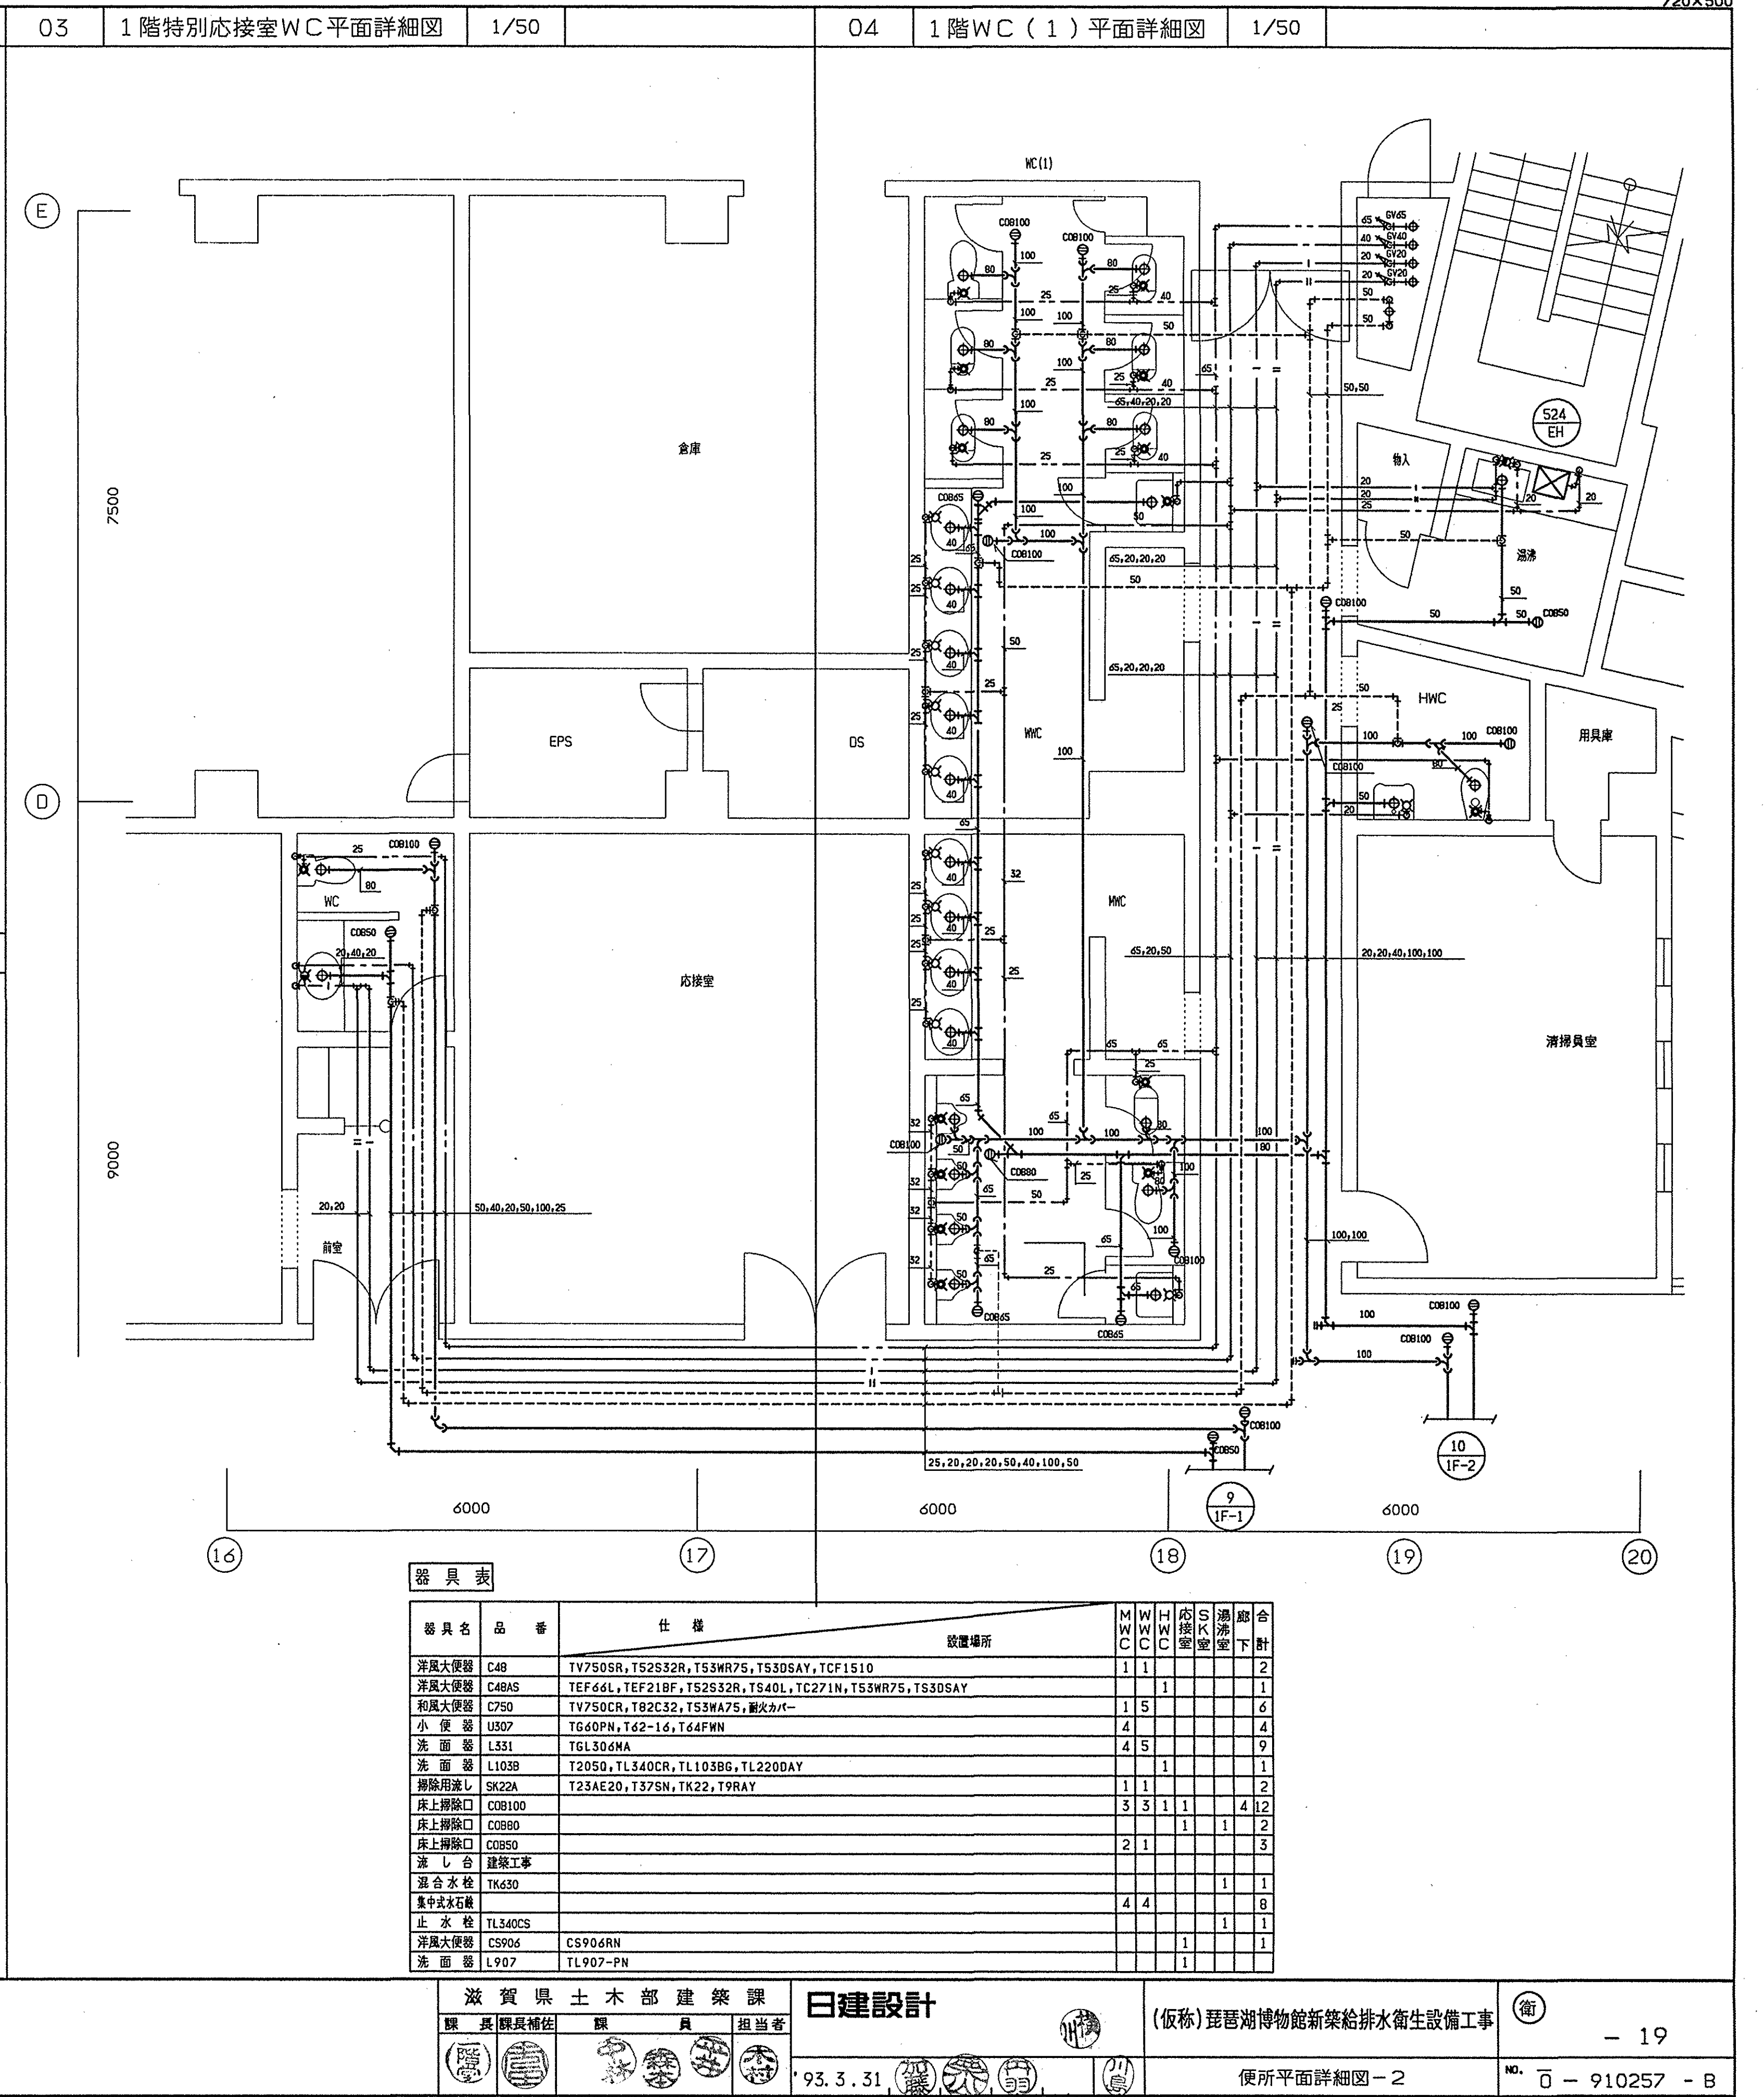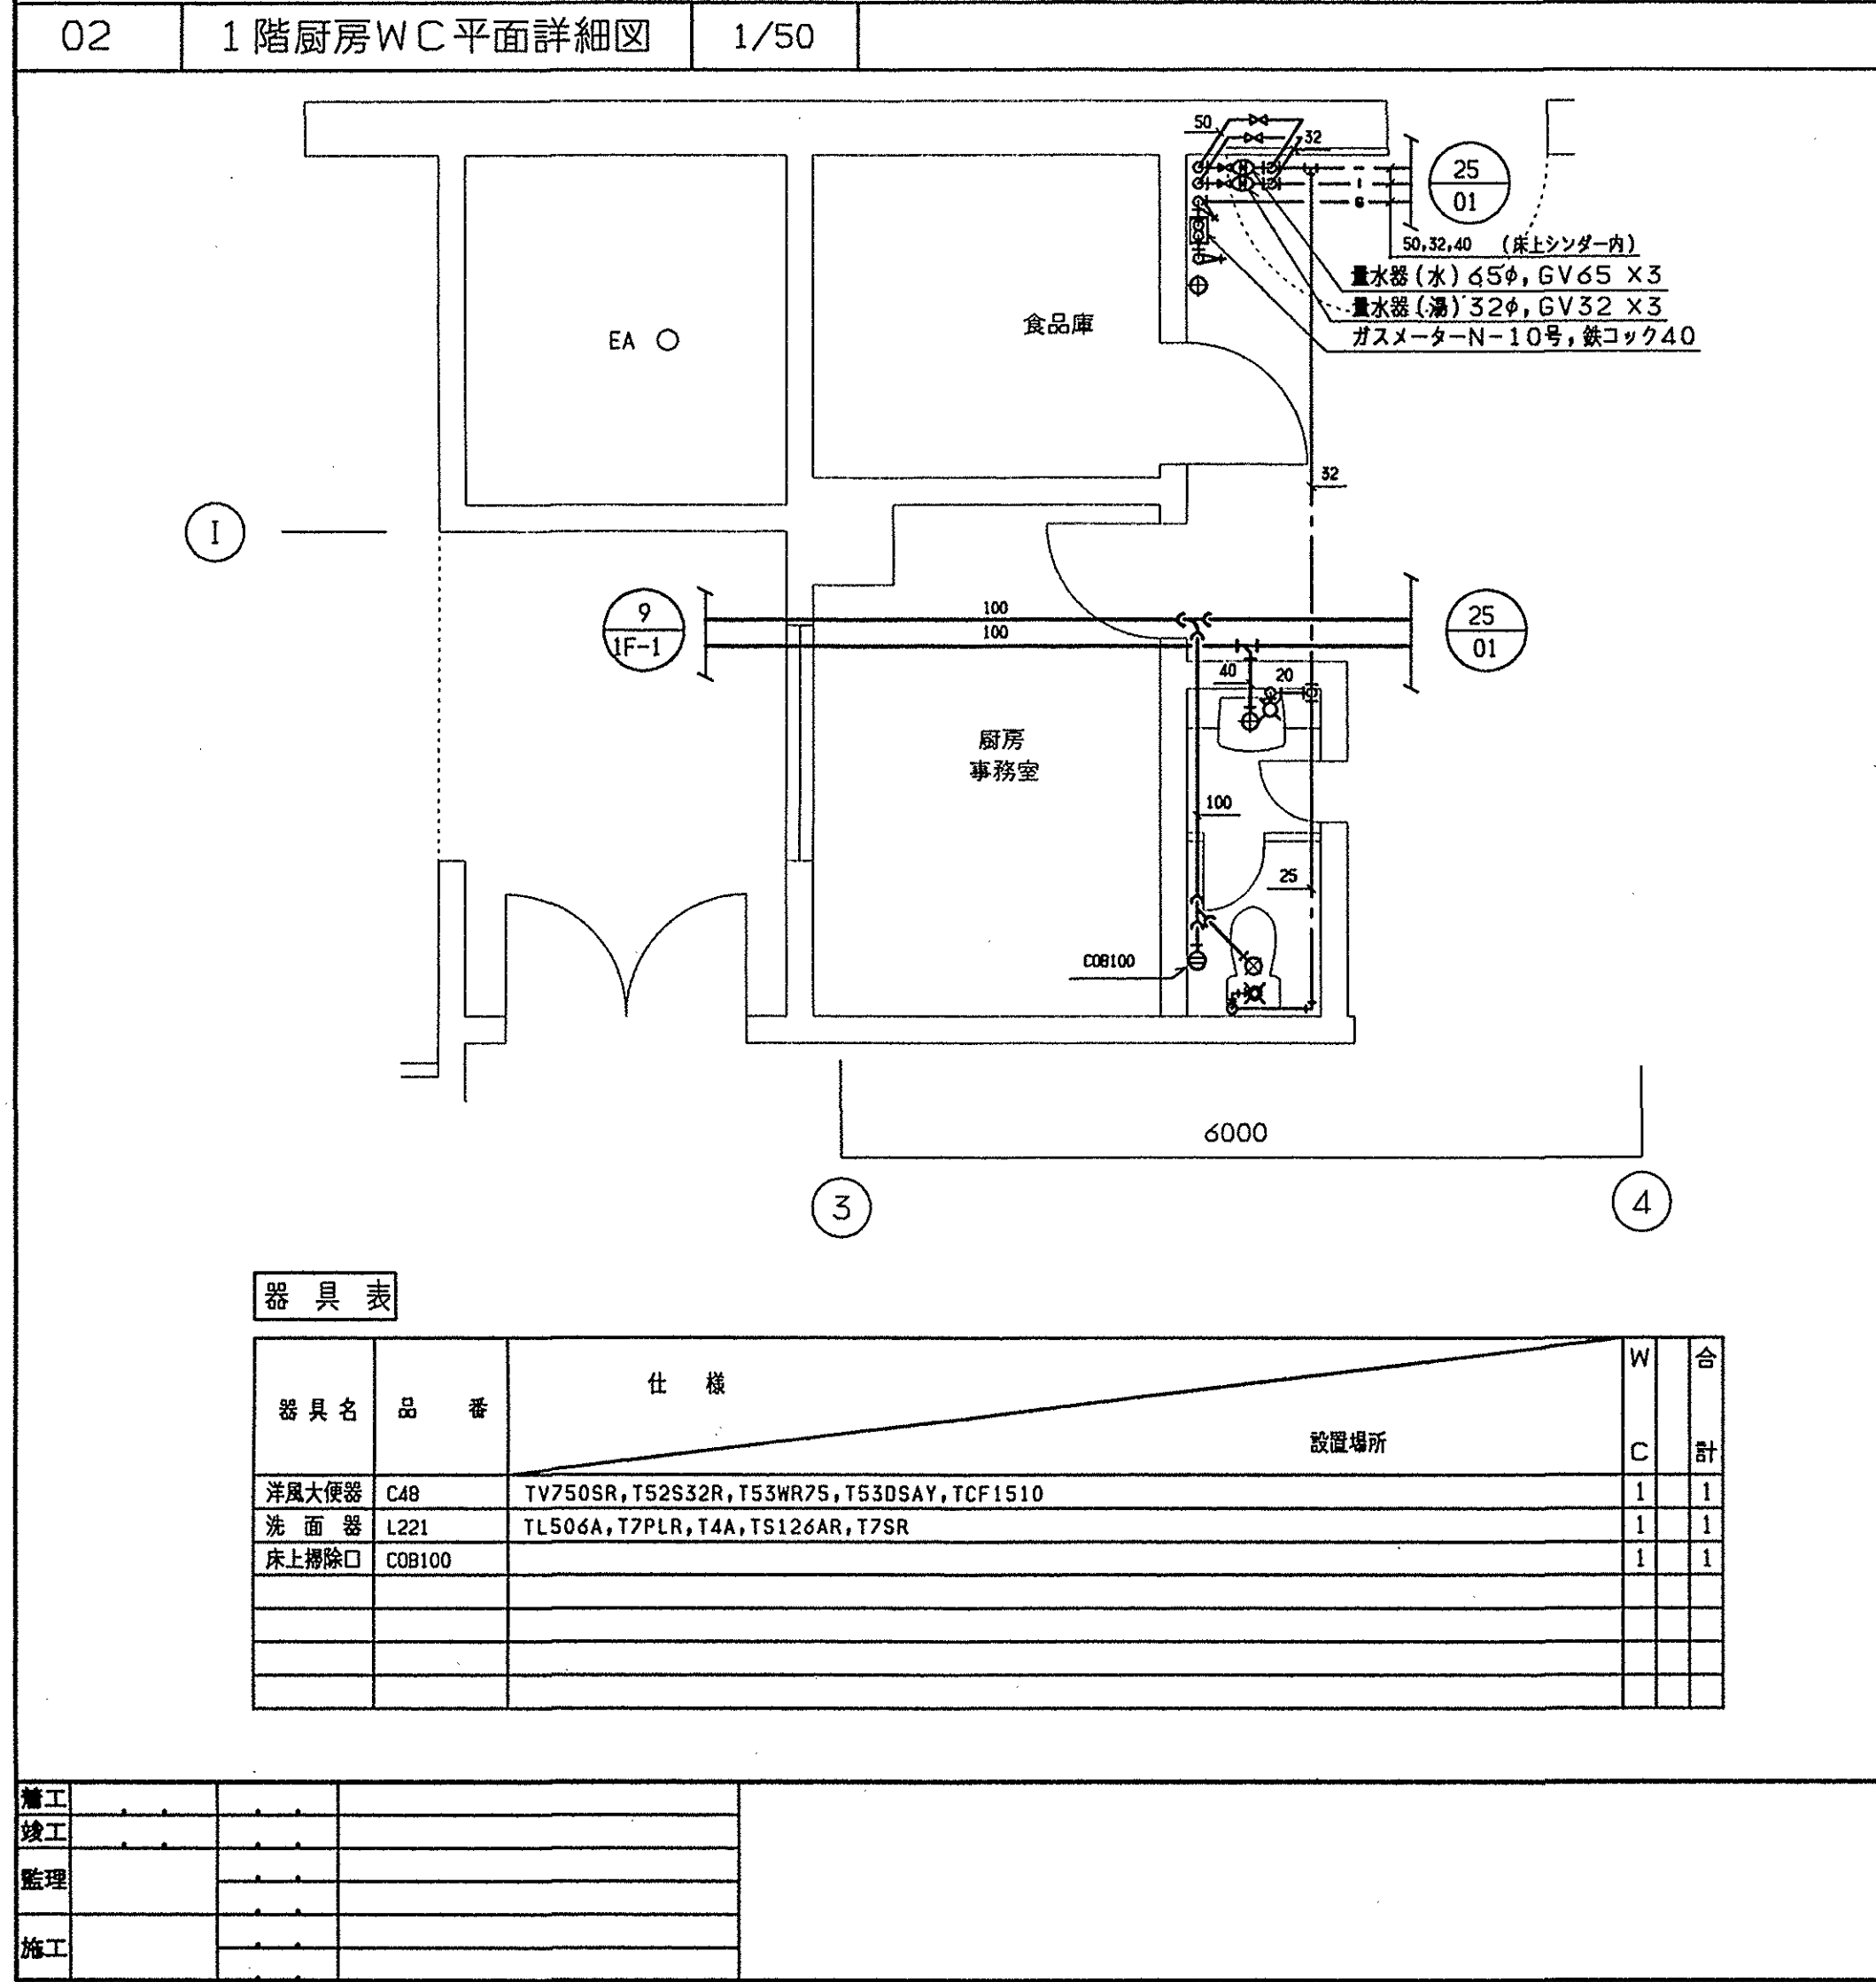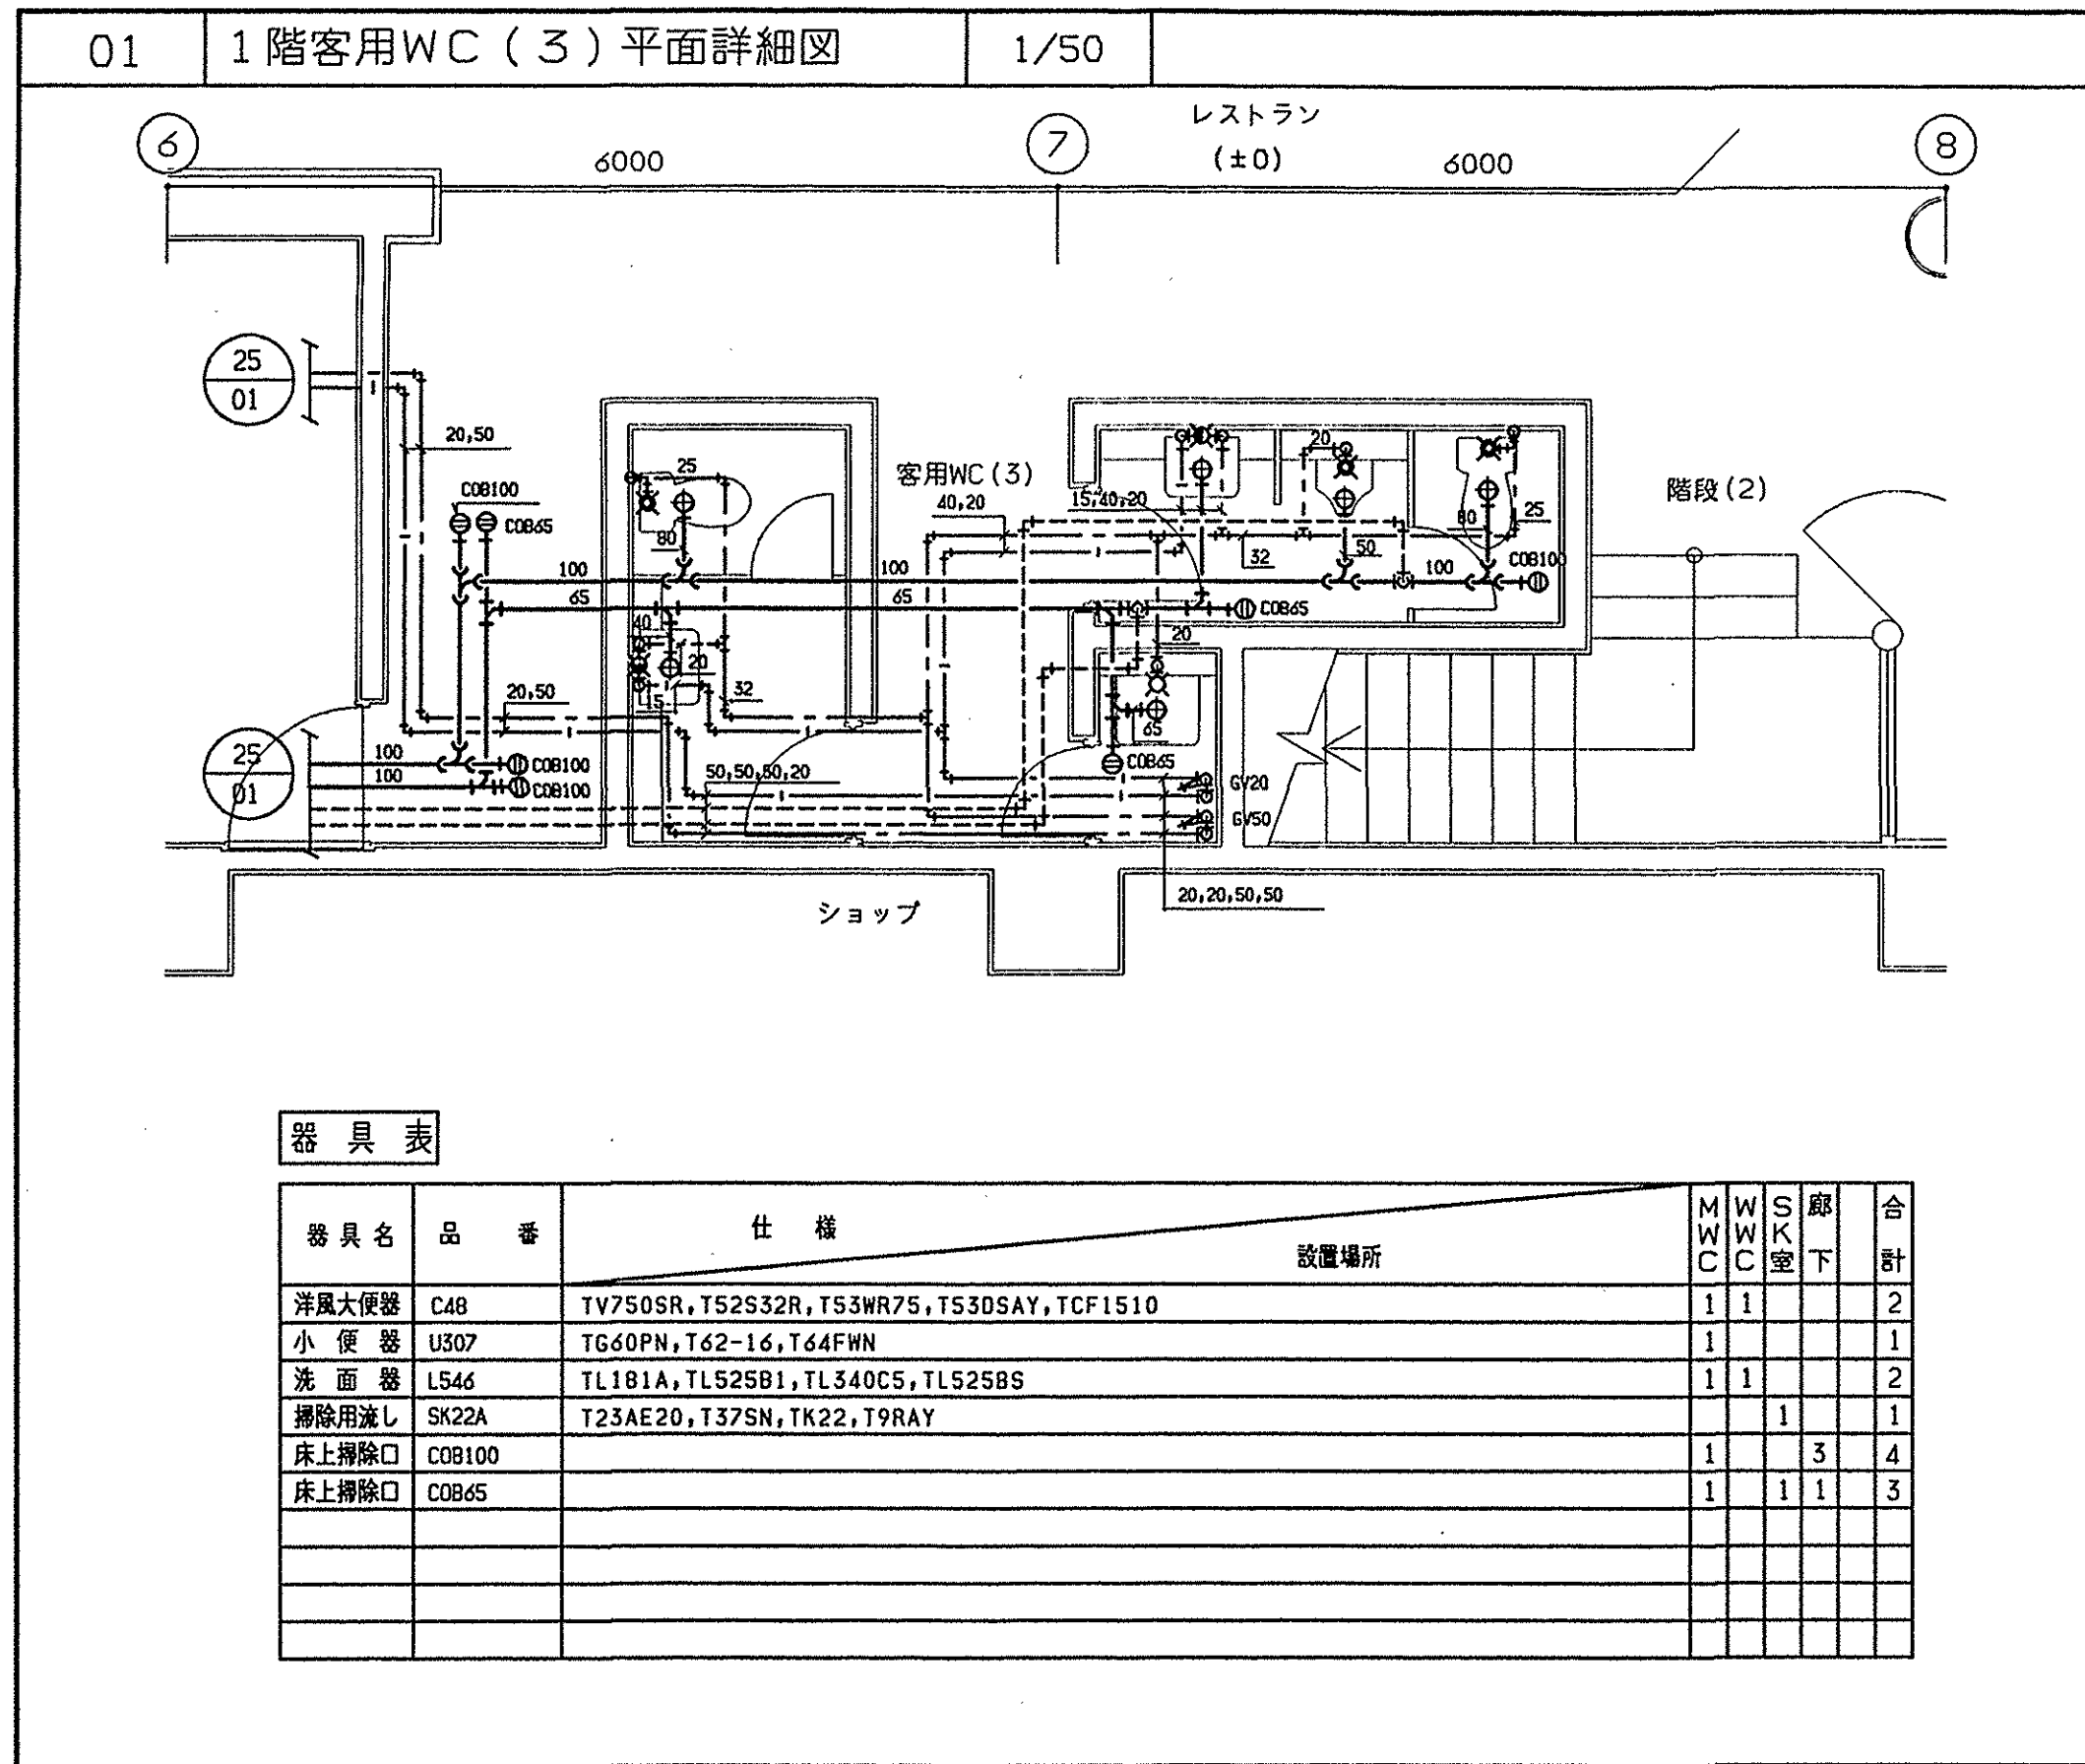




|    |                    |      |
|----|--------------------|------|
| 01 | 1階客用WC ( 4 ) 平面詳細図 | 1/50 |
|----|--------------------|------|

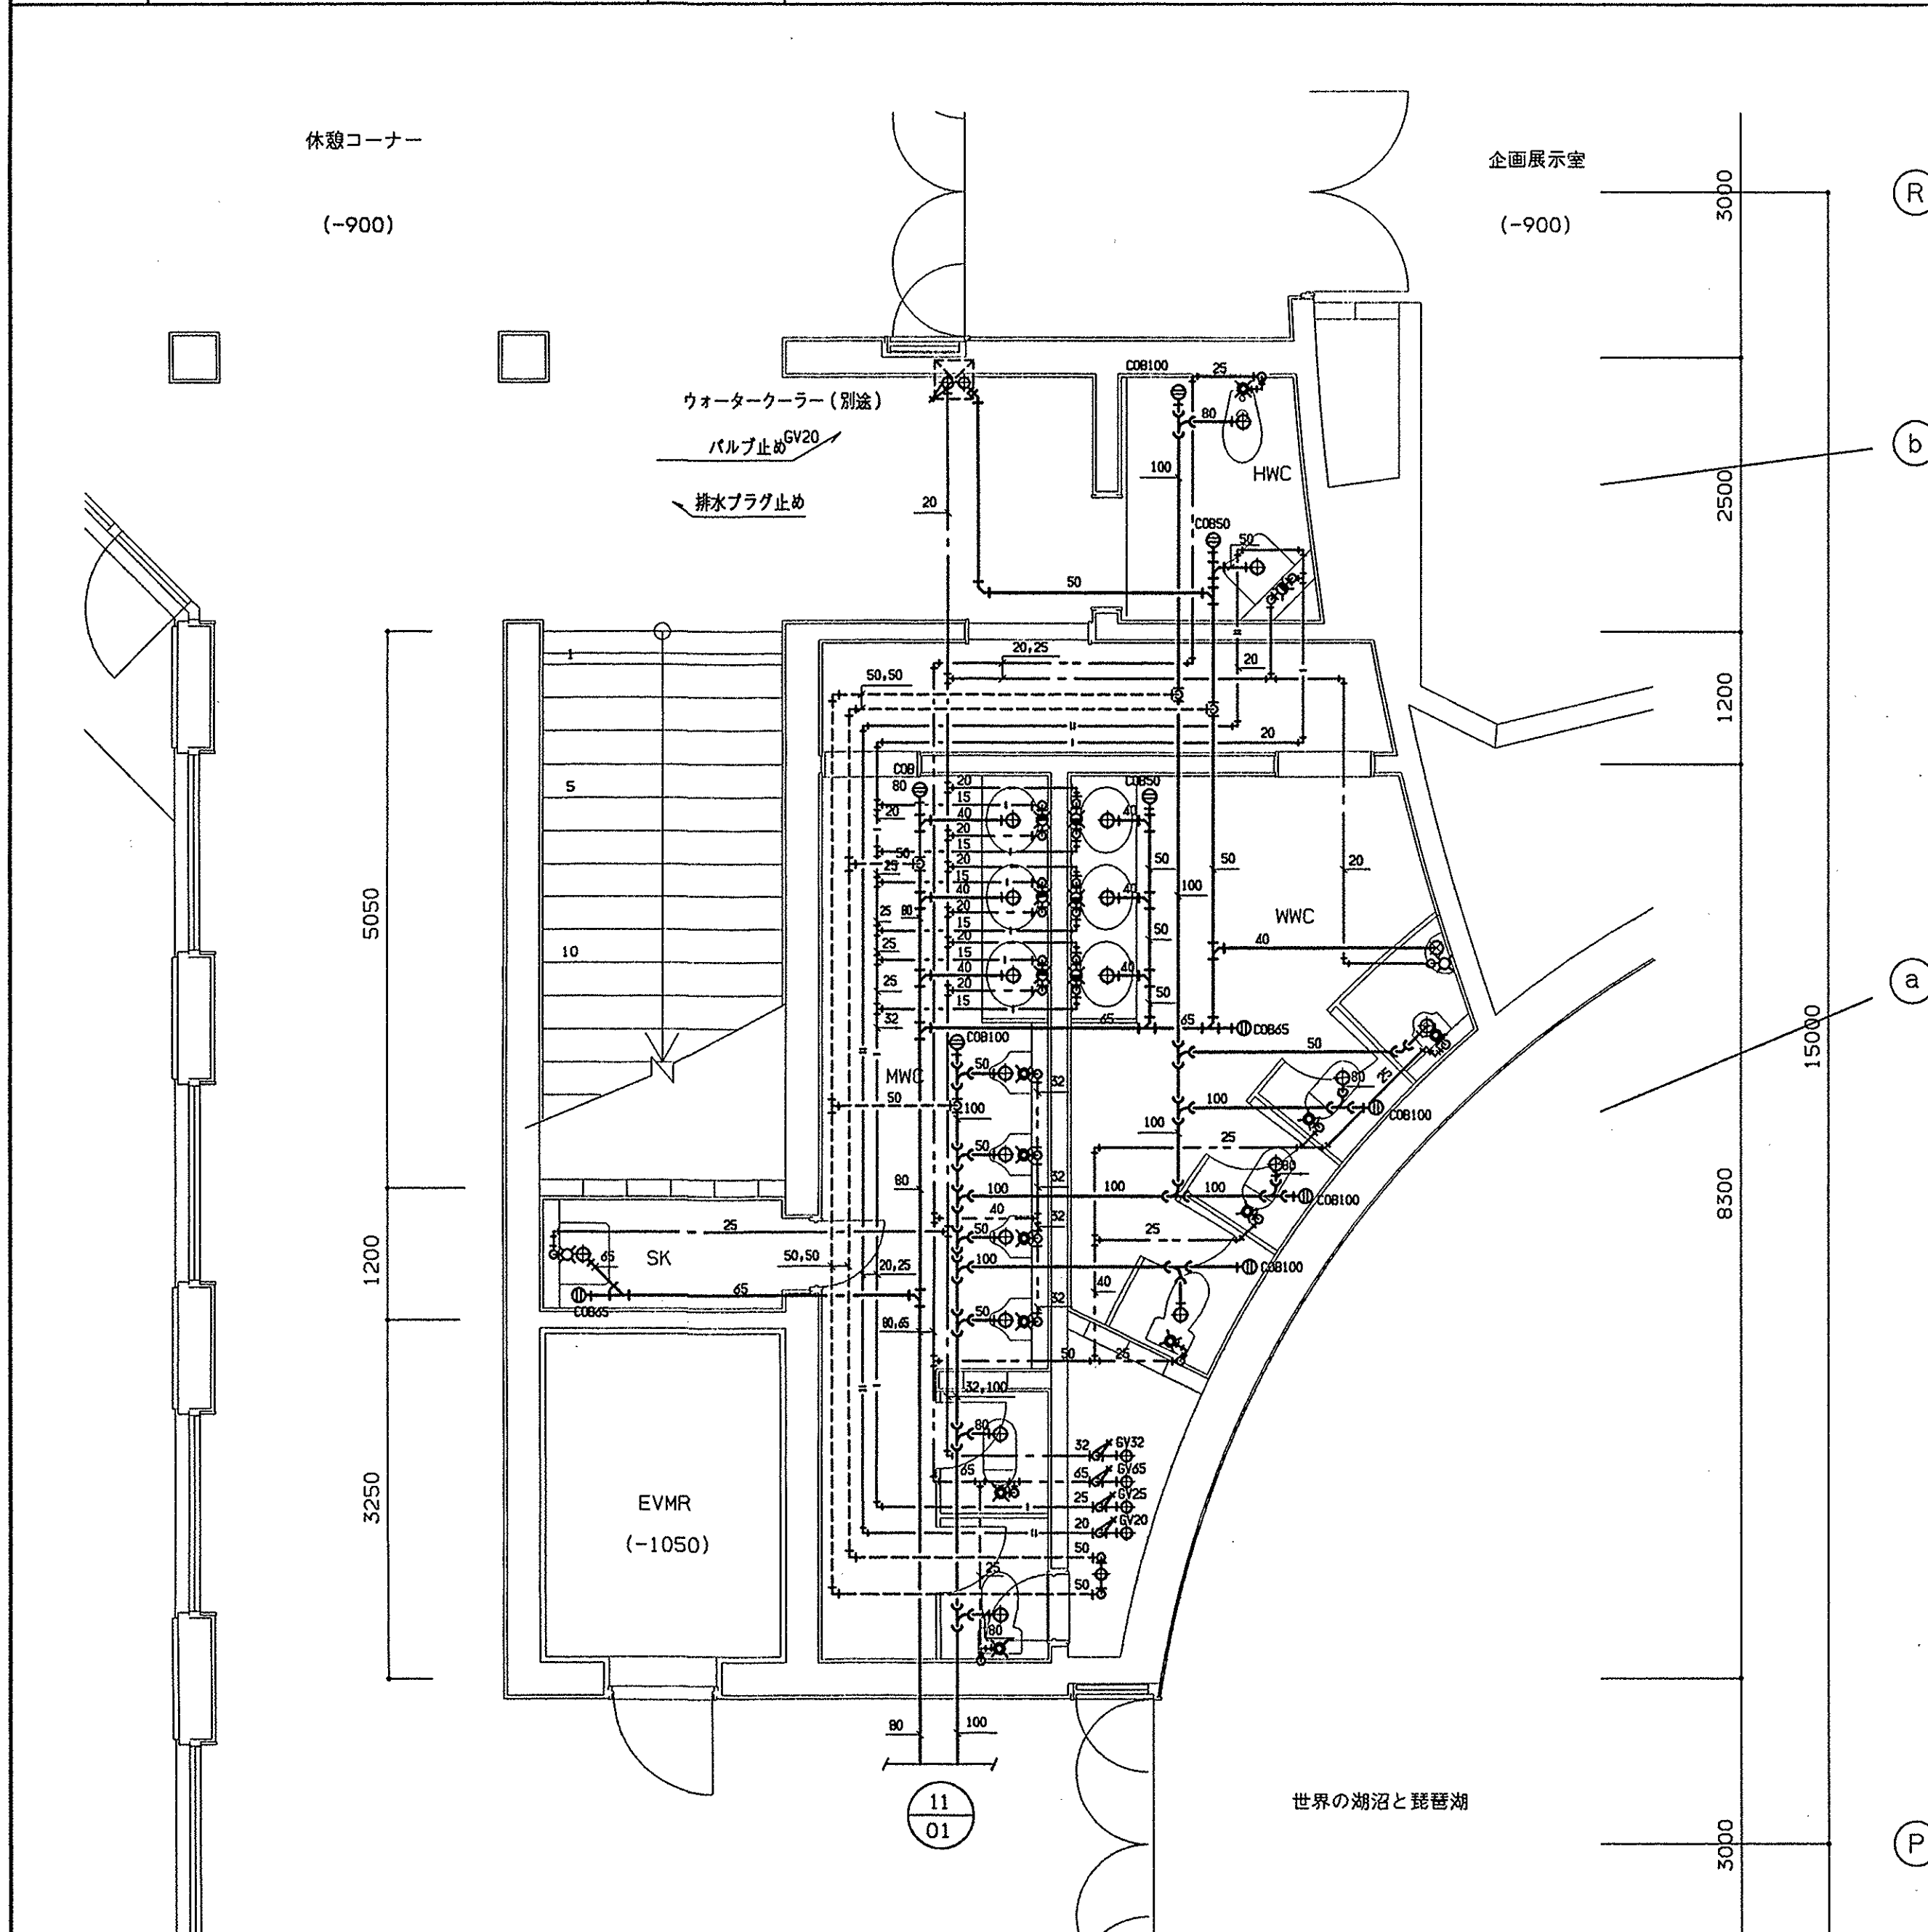


| 器具名    |        | 仕 様                                                       |  |  | 設置場所 | M<br>W<br>C | H<br>W<br>C | S<br>R<br>K | 合<br>計 |
|--------|--------|-----------------------------------------------------------|--|--|------|-------------|-------------|-------------|--------|
| 洋風大便器  | C48    | T7V50SR, TS2632R, TS3WR7S, TS30SAY, TCF1510               |  |  |      | 1           | 1           |             | 2      |
| 洋風大便器  | C48AS  | TEF44L, TEF21BF, TS2632R, TS40L, TC271N, TS3WR7S, TS30SAY |  |  |      |             | 1           |             | 1      |
| 和風大便器  | C750   | T7V50CR, T8C2C32, TS3WA7S, 断欠カバー                          |  |  |      | 1           | 2           |             | 3      |
| 小便器    | U810   | TG60PN, T62-16, T64HM, TE9S                               |  |  |      | 4           |             |             | 4      |
| 洗面器    | LS44   | TL181A, TL525B1, TL340CS, TL525BS                         |  |  |      | 3           | 3           |             | 6      |
| 洗面器    | LI03B  | T205Q, TL340CR, TL103BG, TL220DAY                         |  |  |      |             |             | 1           | 1      |
| 擦臉用流水  | SK22A  | T25AE20, T37SN, TK22, T19AY                               |  |  |      |             |             | 1           | 1      |
| 床上擦除口  | COB100 |                                                           |  |  |      | 1           | 3           | 1           | 5      |
| 床上擦除口  | COB80  |                                                           |  |  |      | 1           |             |             | 1      |
| 床上擦除口  | COB65  |                                                           |  |  |      |             | 1           | 1           | 2      |
| 床上擦除口  | COB50  |                                                           |  |  |      |             | 1           | 1           | 2      |
| 集中式水洗  |        |                                                           |  |  |      | 3           | 3           |             | 6      |
| 小児用便器  | U309   | T605Q, T62-16, T64FWN                                     |  |  |      |             | 1           |             | 1      |
| 小児用手洗器 | LS95   | TL593P                                                    |  |  |      |             | 1           |             | 1      |

|    |  |  |  |
|----|--|--|--|
| 補工 |  |  |  |
| 竣工 |  |  |  |
| 監理 |  |  |  |
| 施工 |  |  |  |

|    |                |      |
|----|----------------|------|
| 02 | 1階客用WC(5)平面詳細図 | 1/50 |
|----|----------------|------|

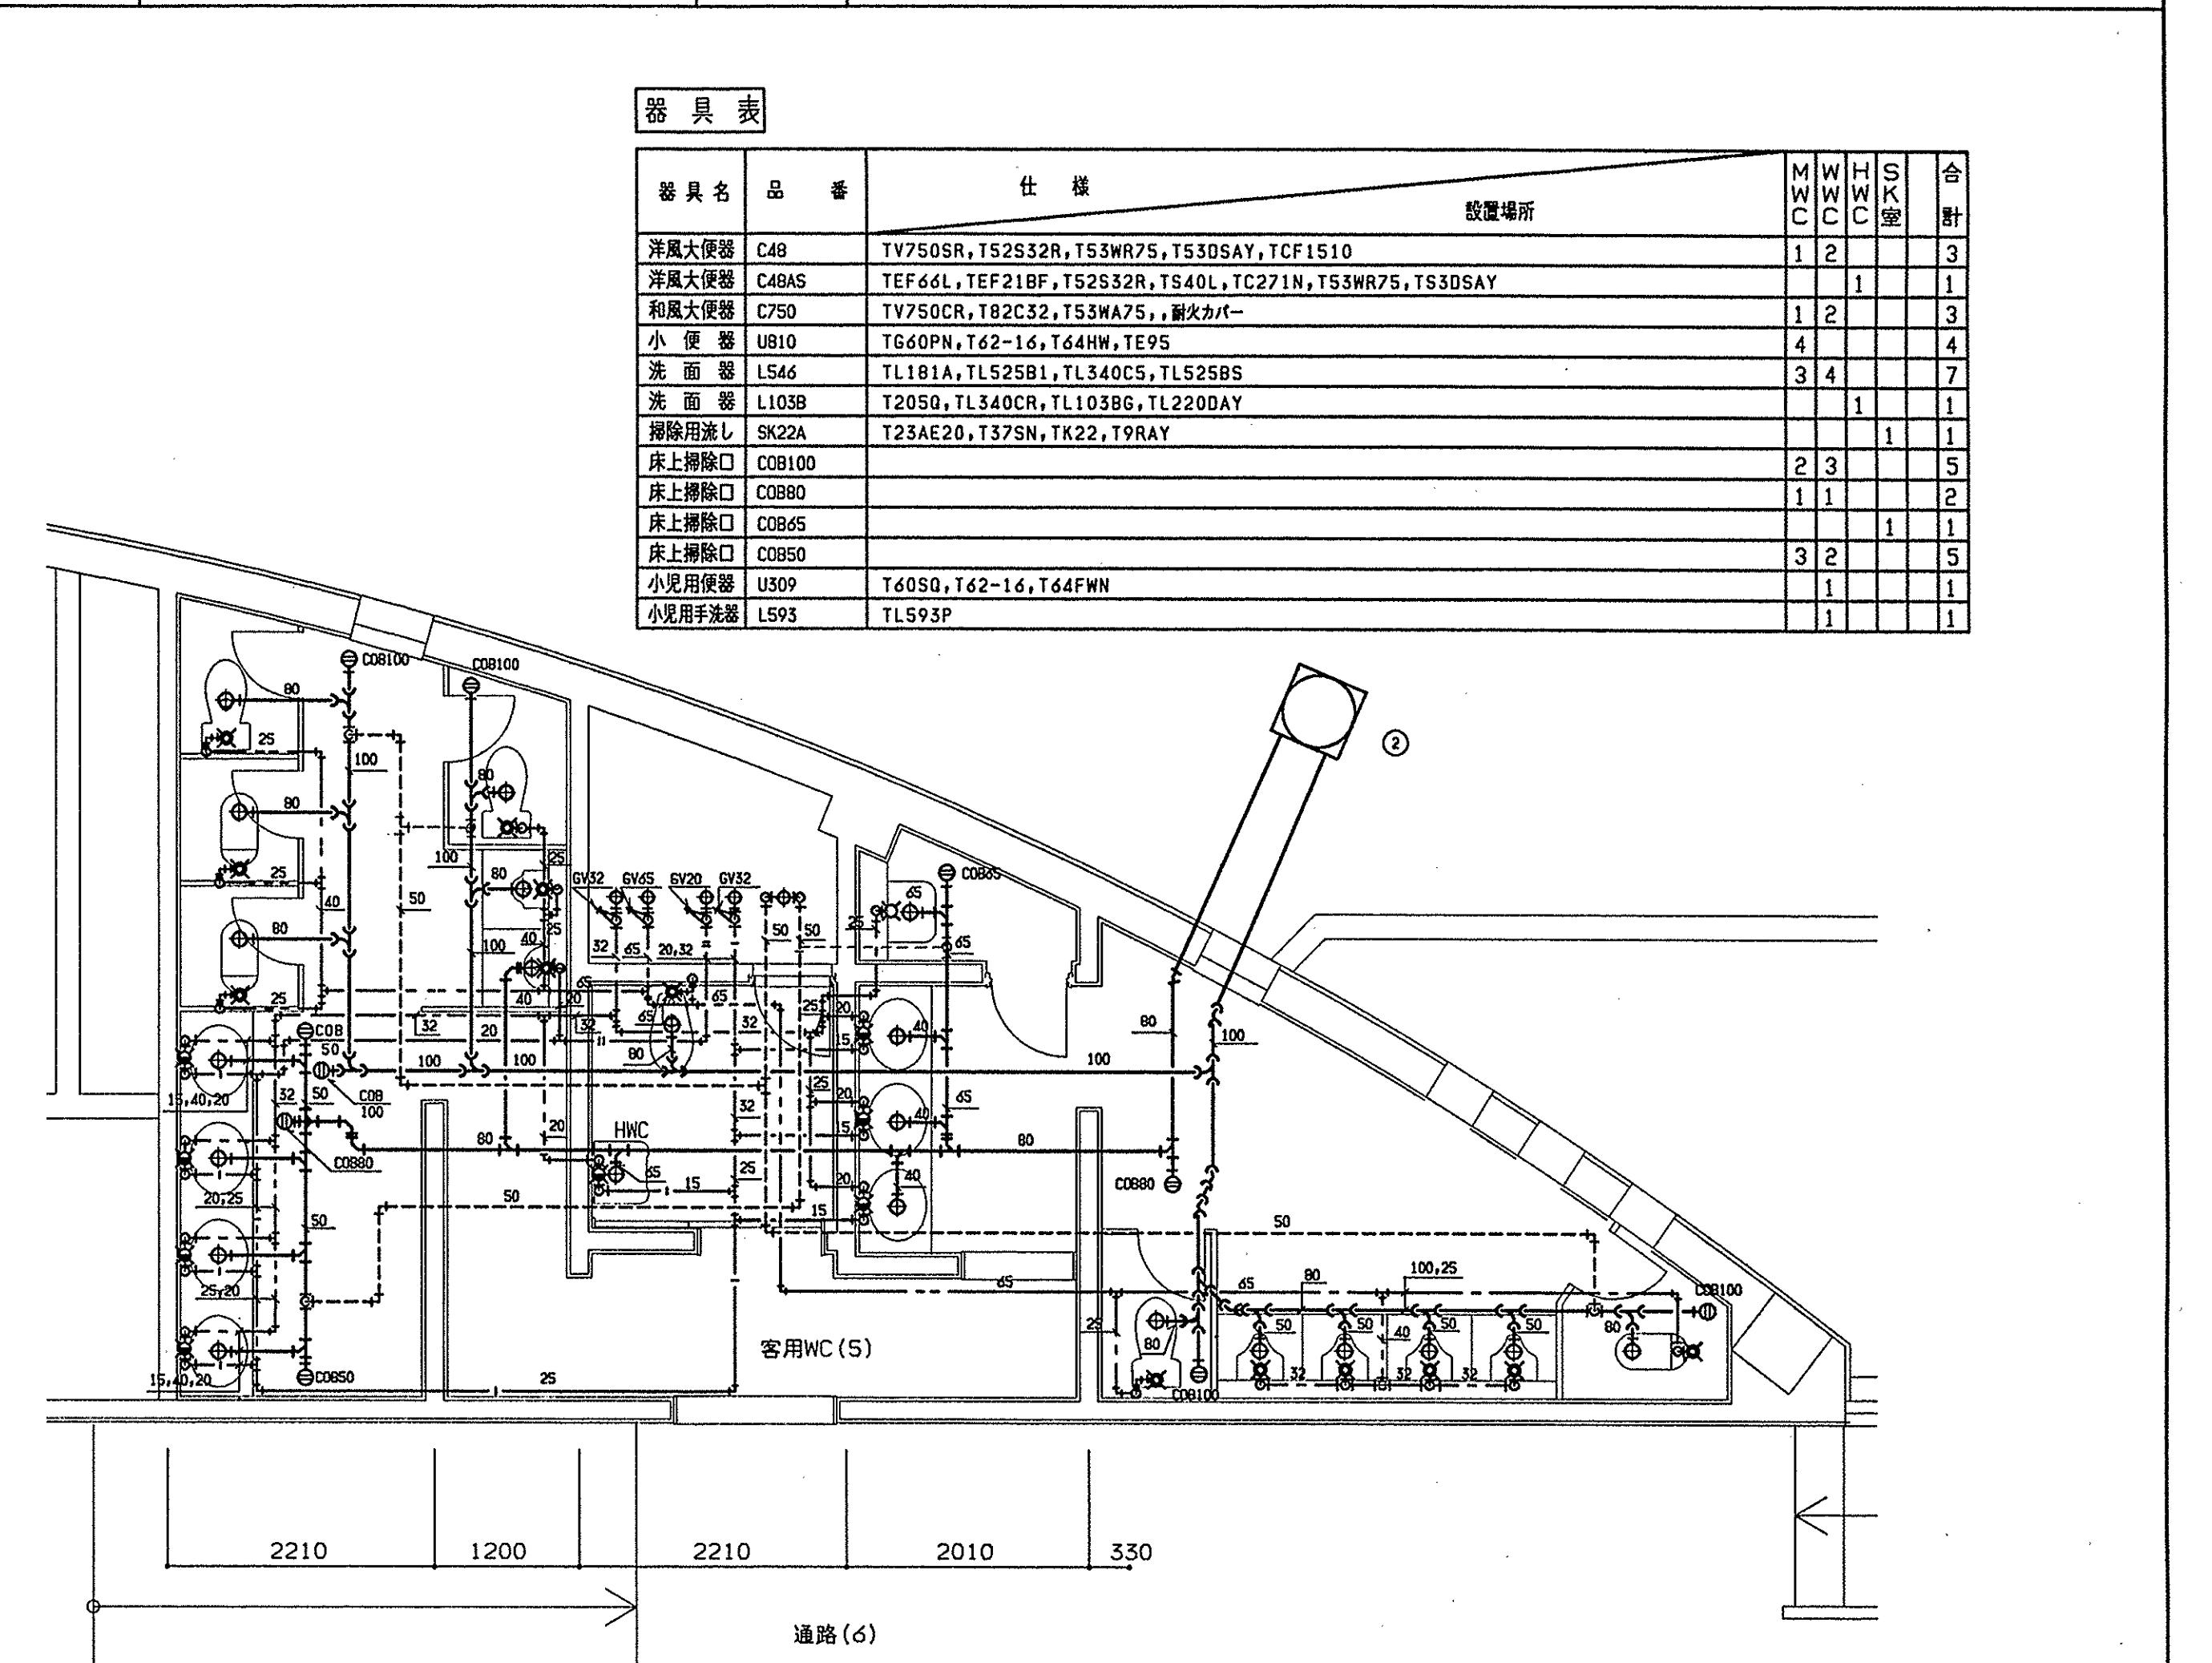


|    |              |      |  |
|----|--------------|------|--|
| 03 | 1階WC(2)平面詳細図 | 1/50 |  |
|----|--------------|------|--|

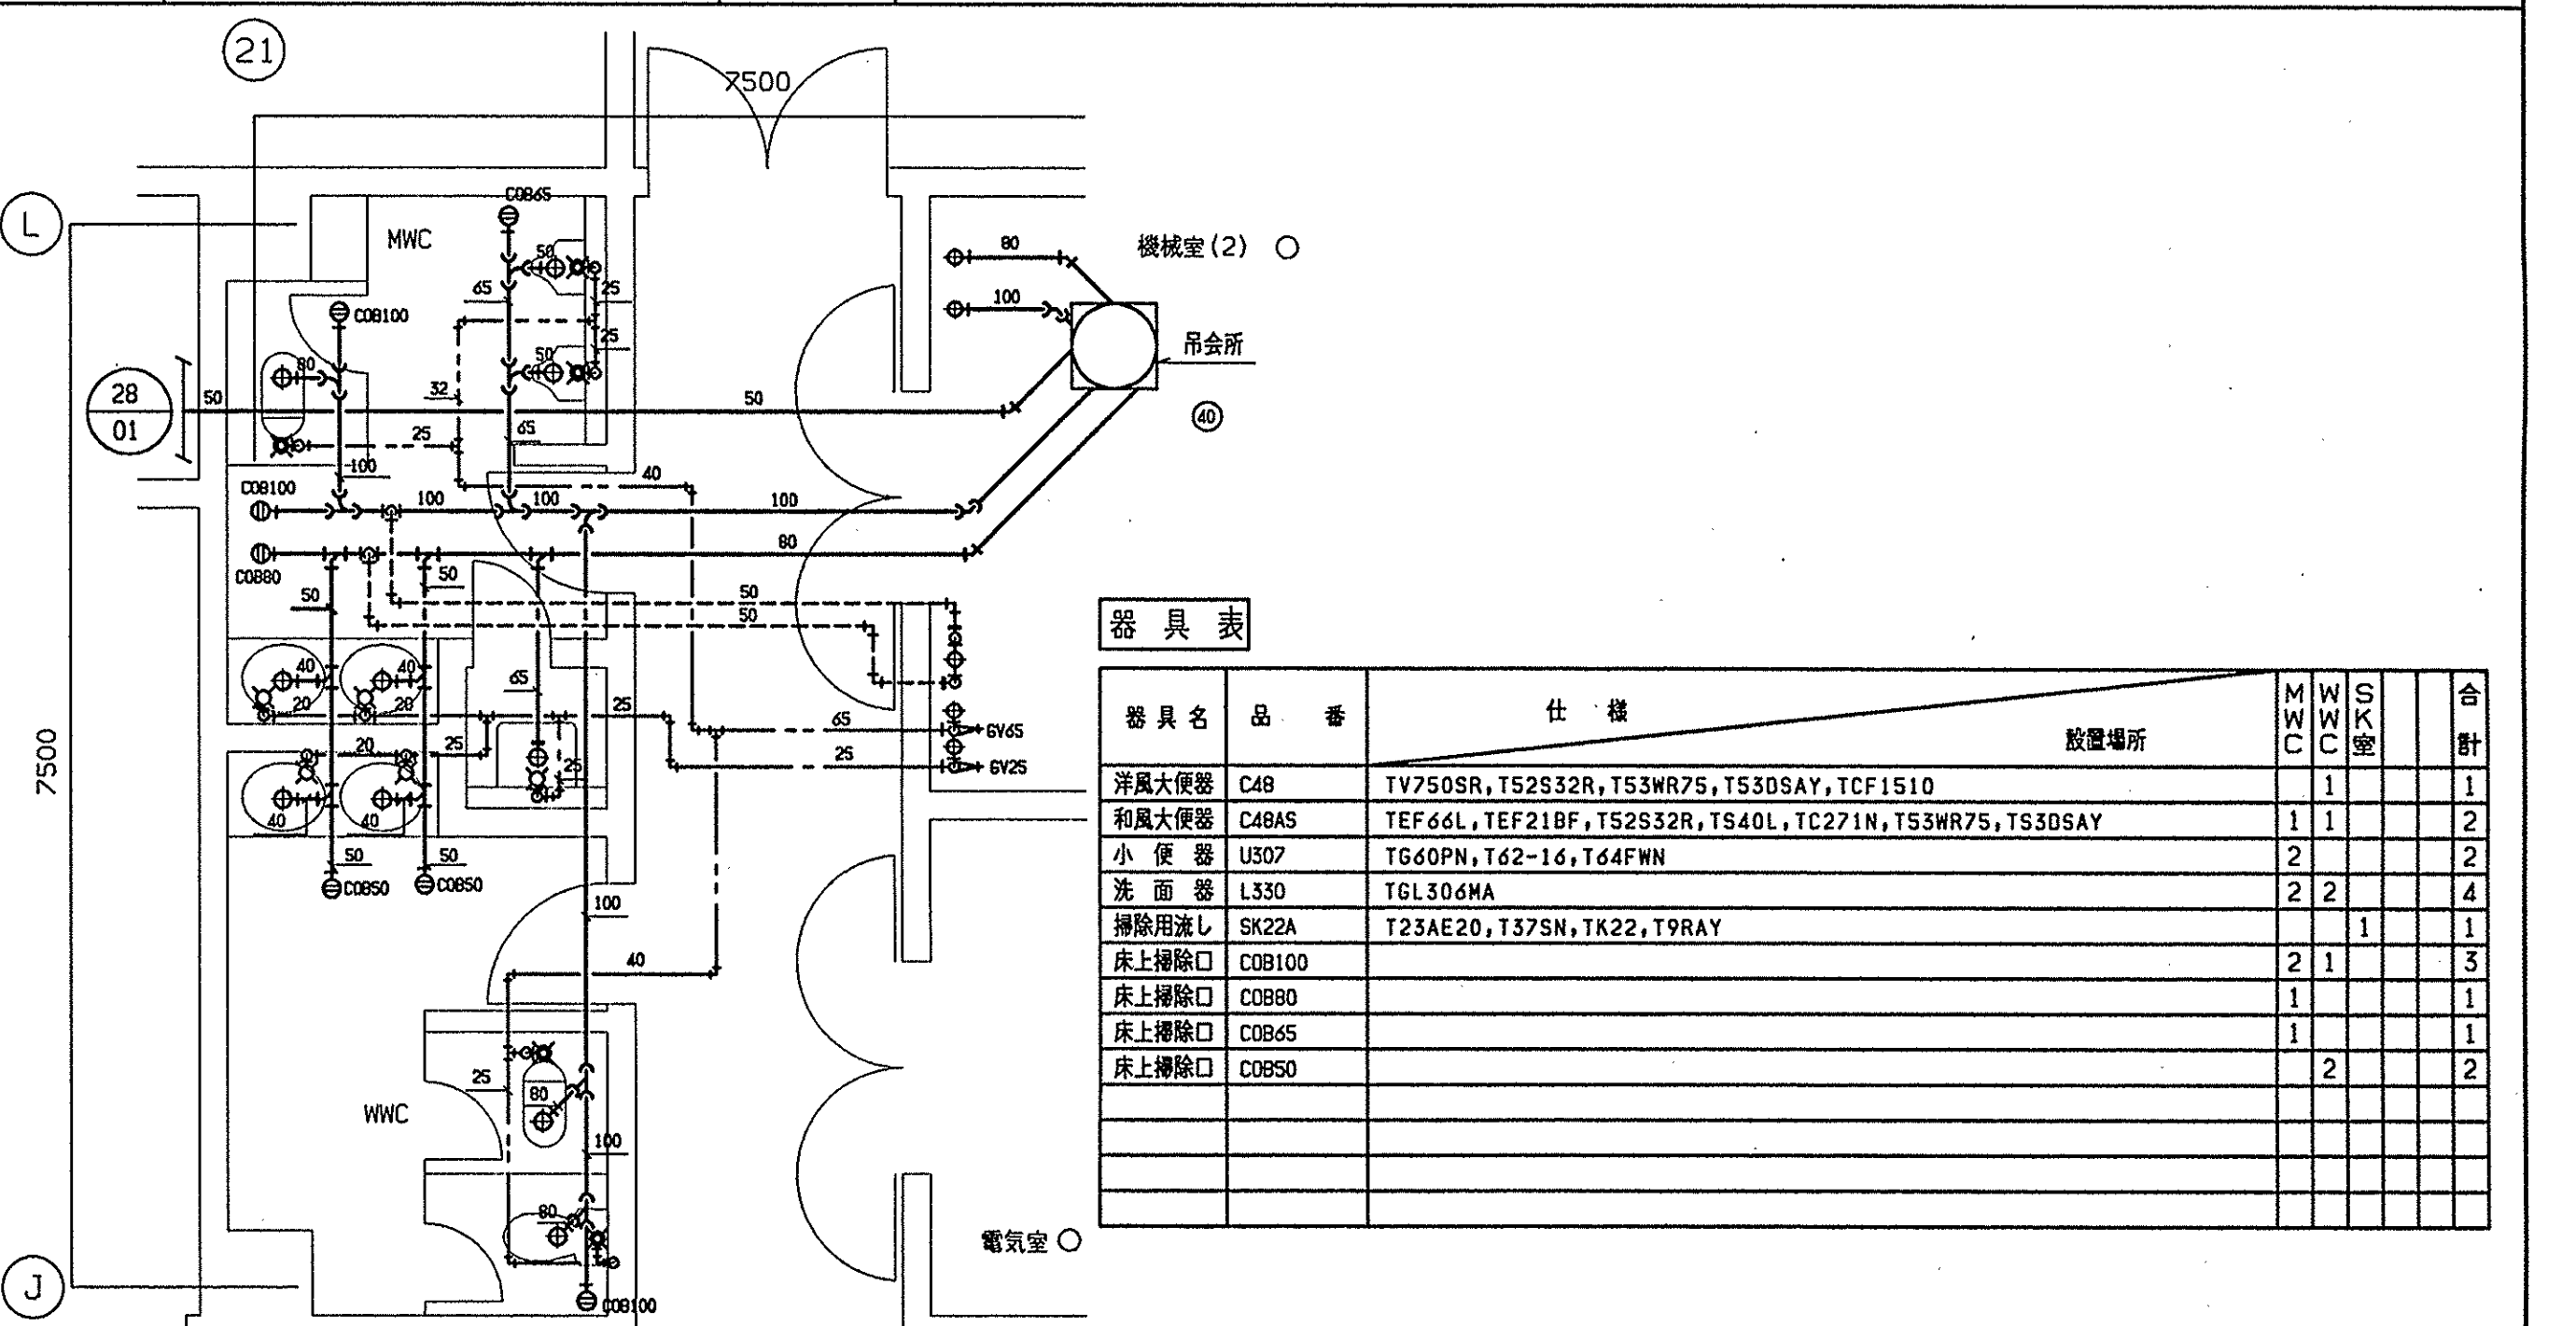[illegible]



01 2階WC(2)平面詳細図

1/50

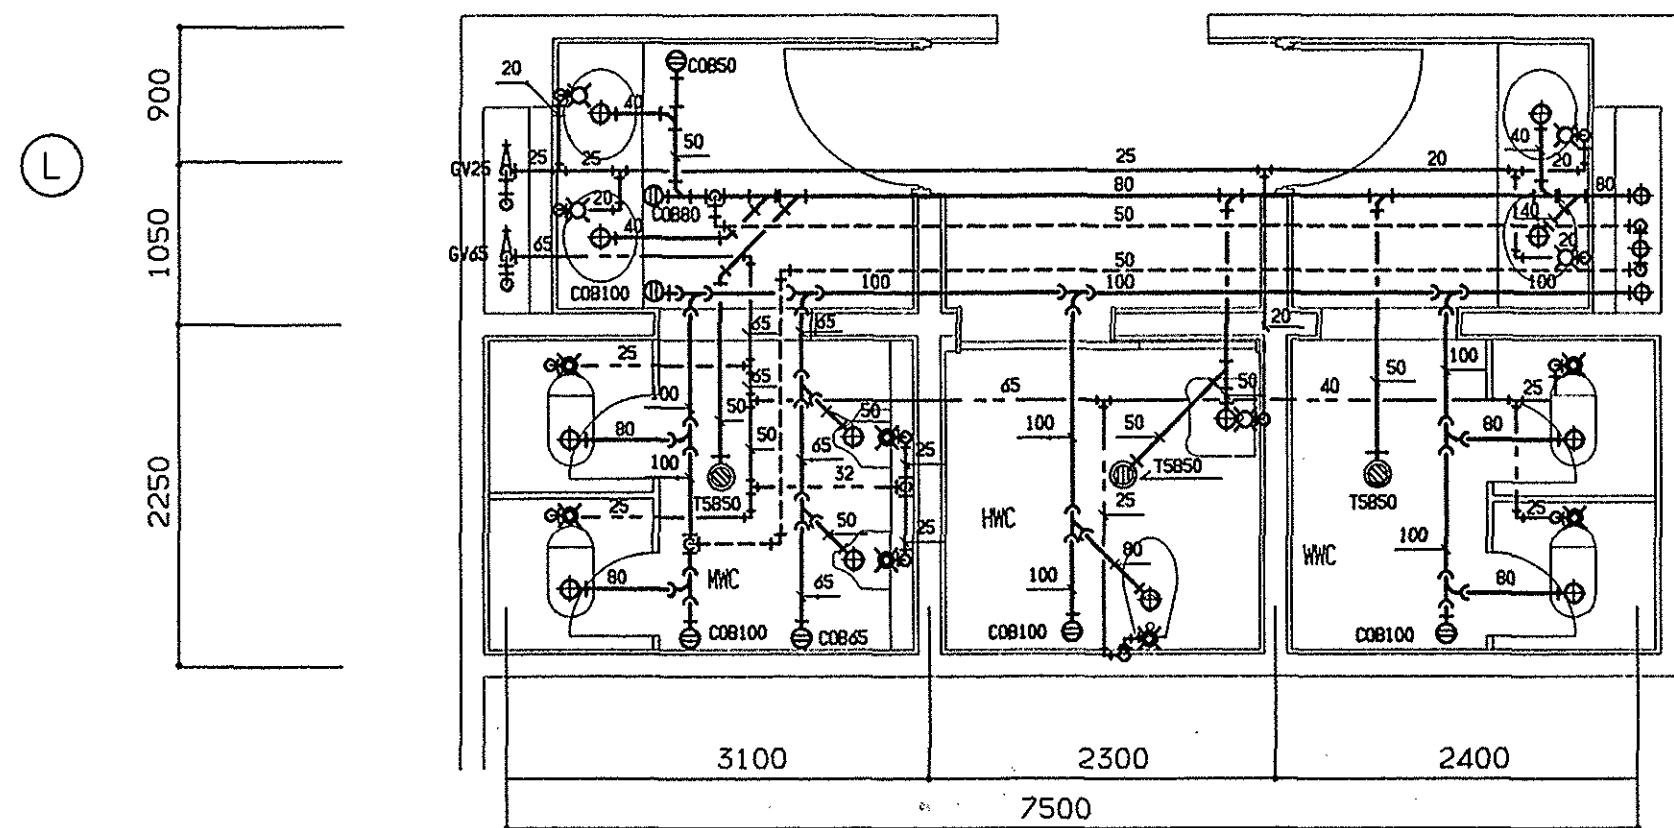

(21)

(22)

器具表


| 器具名   | 品番     | 仕様                                                        | 設置場所 | M | W | H | WC | WC | WC | 合 |
|-------|--------|-----------------------------------------------------------|------|---|---|---|----|----|----|---|
| 洋風大便器 | C48AS  | TEF64L, TEF218F, TS2S32R, TS40L, TC271N, TS3WR75, TS3DSAY |      |   |   |   |    | 1  |    | 1 |
| 和風大便器 | C750   | TV750CR, T82C32, TS3WA75, , 耐火カバー                         |      | 2 | 2 |   |    |    |    | 4 |
| 小便器   | U307   | TG60PN, T62-16, T64FWN                                    |      | 2 |   |   |    |    |    | 2 |
| 洗面器   | L546   | TL181A, TL525B1, TL340C5, TL525B5                         |      | 2 | 2 |   |    |    |    | 4 |
| 洗面器   | L103B  | T205Q, TL340CR, TL103B6, TL220DAY                         |      |   |   | 1 |    |    |    | 1 |
| 床上掃除口 | C08100 |                                                           |      | 2 | 1 | 1 |    |    |    | 4 |
| 床上掃除口 | C0880  |                                                           |      | 1 |   |   |    |    |    | 1 |
| 床上掃除口 | C0845  |                                                           |      | 1 |   |   |    |    |    | 1 |
| 床上掃除口 | C0850  |                                                           |      | 1 |   |   |    |    |    | 1 |
| 床排水   | TS850  |                                                           |      | 1 | 1 | 1 |    |    |    | 3 |

02 2階客用WC(1)平面詳細図

1/50


器具表

| 器具名    | 品番     | 仕様                                                        | 設置場所 | M | W | H | WC | WC | WC | 合 |
|--------|--------|-----------------------------------------------------------|------|---|---|---|----|----|----|---|
| 洋風大便器  | C48    | TV750SR, TS2S32R, TS3WR75, TS3DSAY, TCF1510               |      | 1 | 2 |   |    |    |    | 3 |
| 洋風大便器  | C48AS  | TEF64L, TEF218F, TS2S32R, TS40L, TC271N, TS3WR75, TS3DSAY |      |   |   | 1 |    |    |    | 1 |
| 和風大便器  | C750   | TV750CR, T82C32, TS3WA75, , 耐火カバー                         |      | 1 | 2 |   |    |    |    | 3 |
| 小便器    | U810   | TG60PN, T62-16, T64HW, TE95                               |      | 4 |   |   |    |    |    | 4 |
| 洗面器    | L546   | TL181A, TL525B1, TL340C5, TL525B5                         |      | 4 | 3 |   |    |    |    | 7 |
| 洗面器    | L103B  | T205Q, TL340CR, TL103B6, TL220DAY                         |      |   |   | 1 |    |    |    | 1 |
| 掃除用流し  | SK22A  | T23AE20, T37SN, TK22, T9RAY                               |      | 1 |   |   |    |    |    | 1 |
| 床上掃除口  | C08100 |                                                           |      | 1 | 3 | 1 |    |    |    | 5 |
| 床上掃除口  | C0880  |                                                           |      | 1 | 1 |   |    |    |    | 2 |
| 床上掃除口  | C0845  |                                                           |      | 2 | 2 |   |    |    |    | 4 |
| 床上掃除口  | C0850  |                                                           |      | 1 | 1 |   |    |    |    | 2 |
| 集中式水石機 |        |                                                           |      | 4 | 3 |   |    |    |    | 7 |

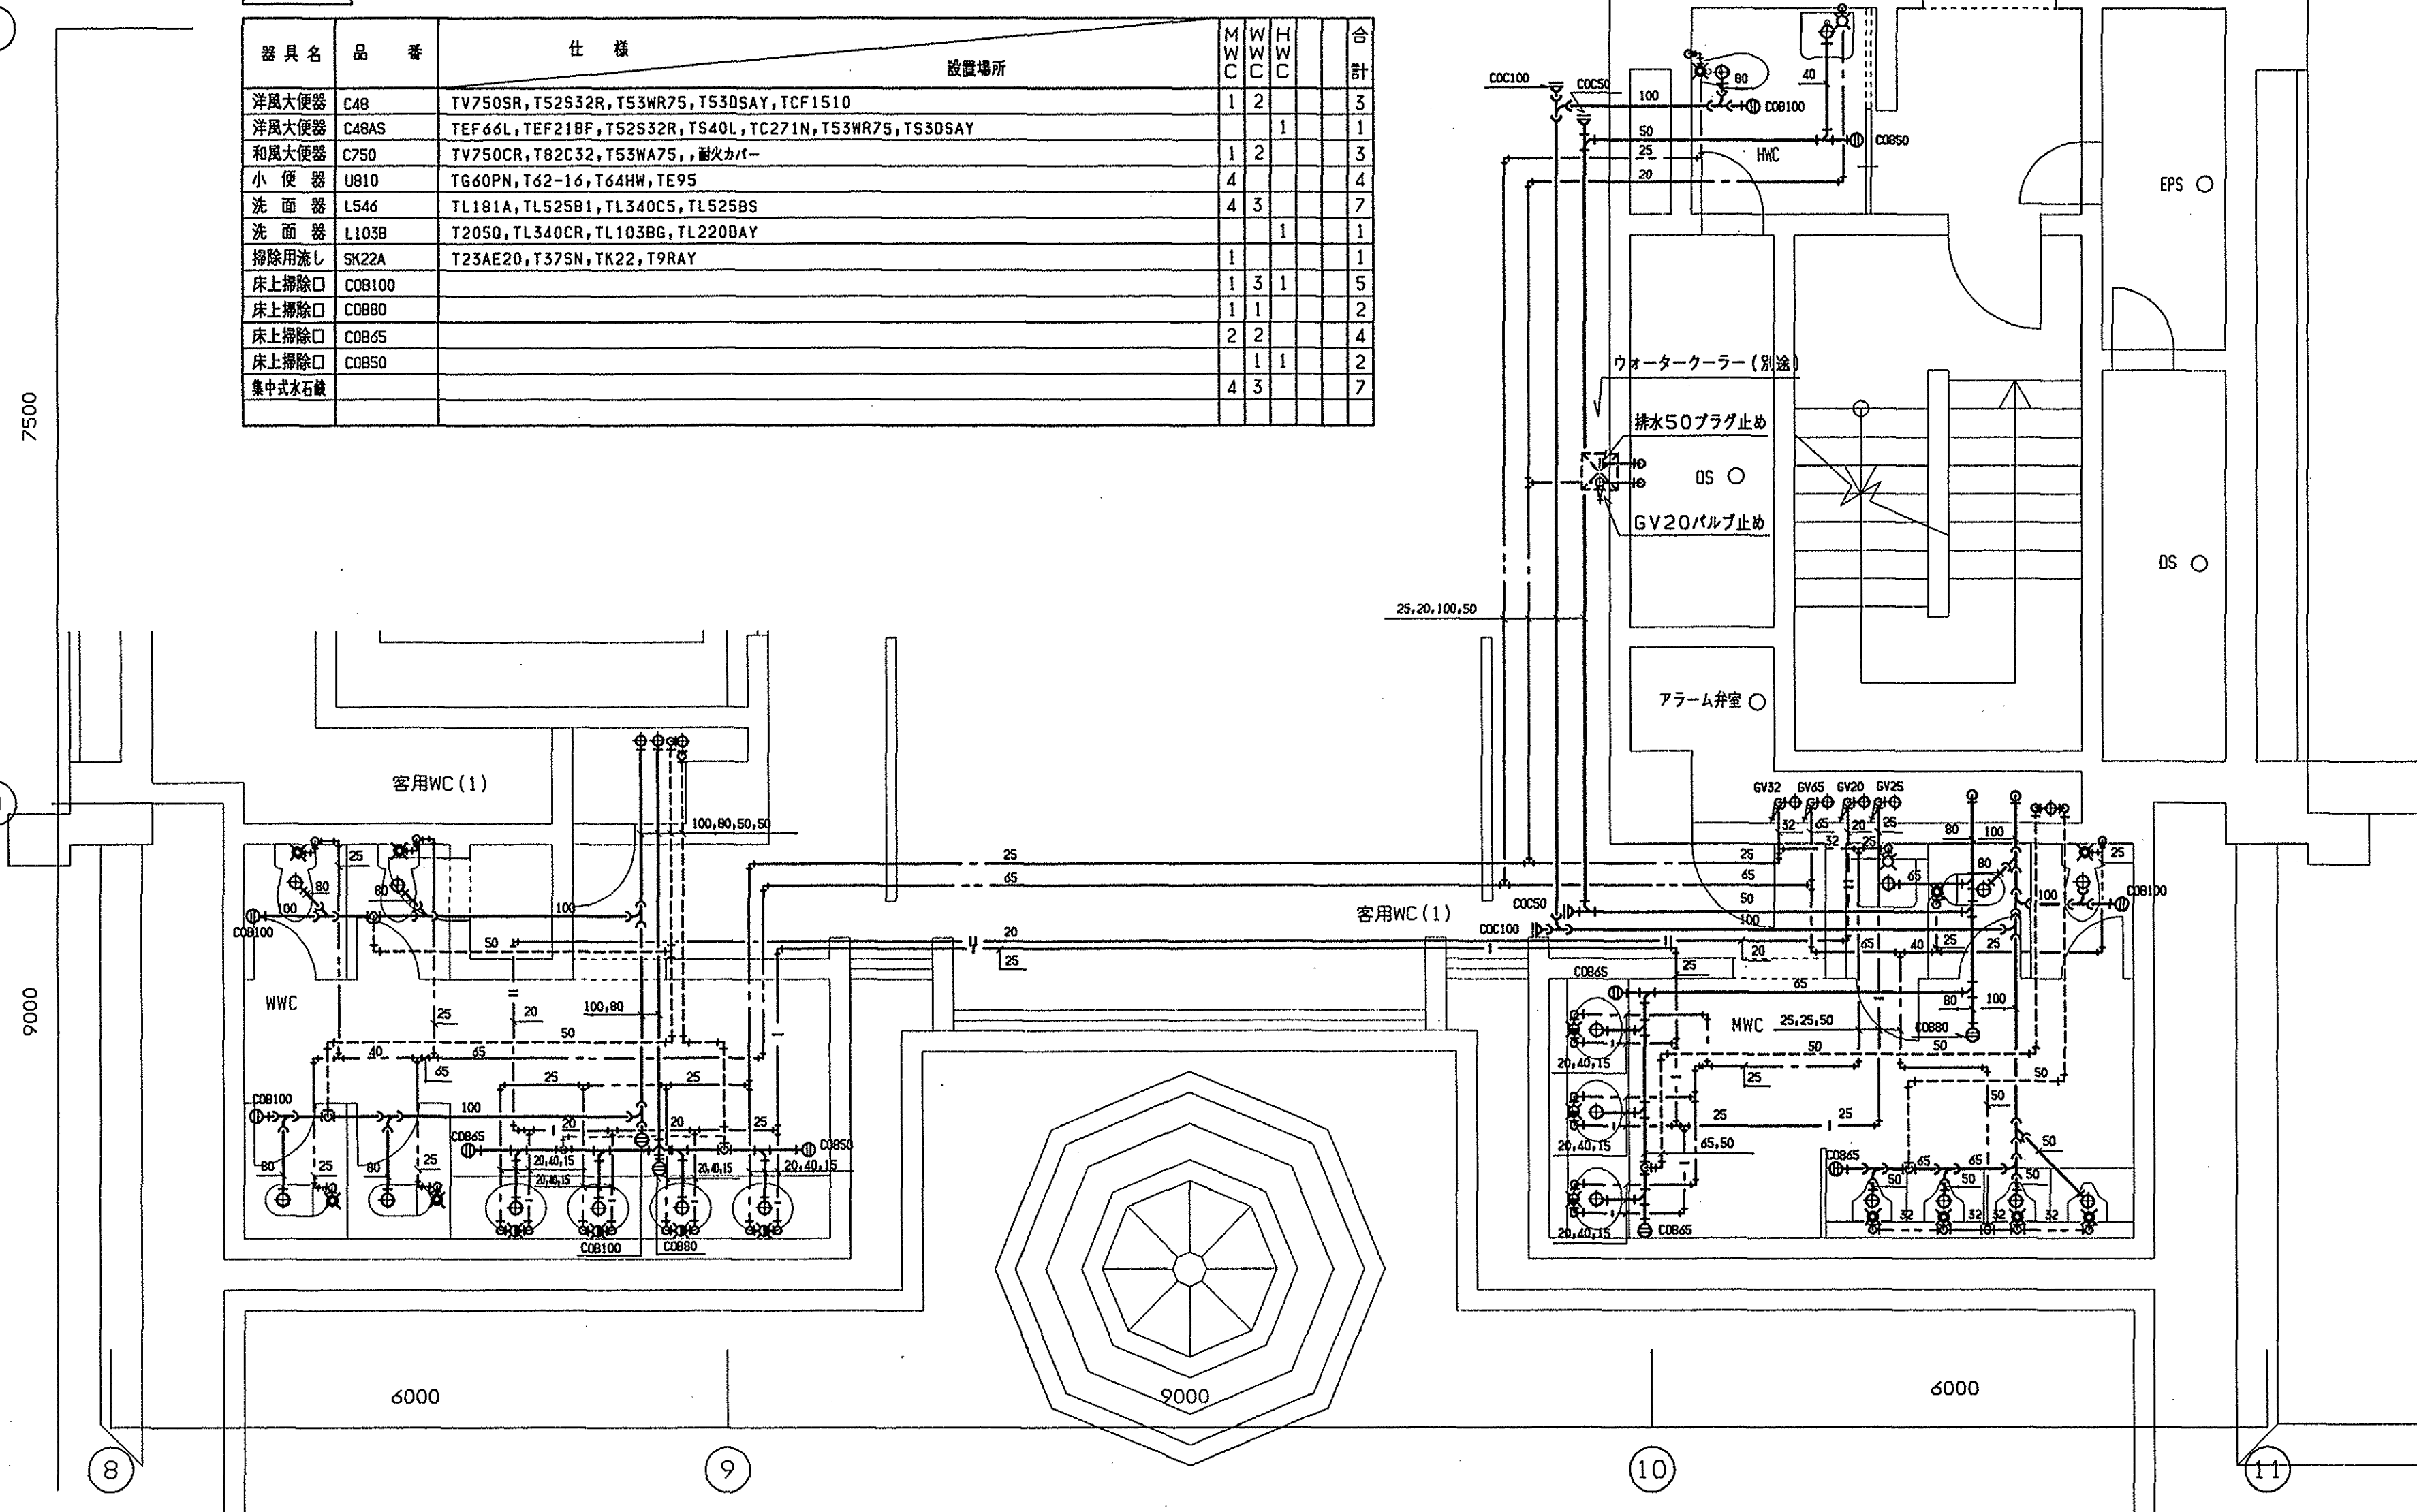

03 2階WC(1)平面詳細図

1/50

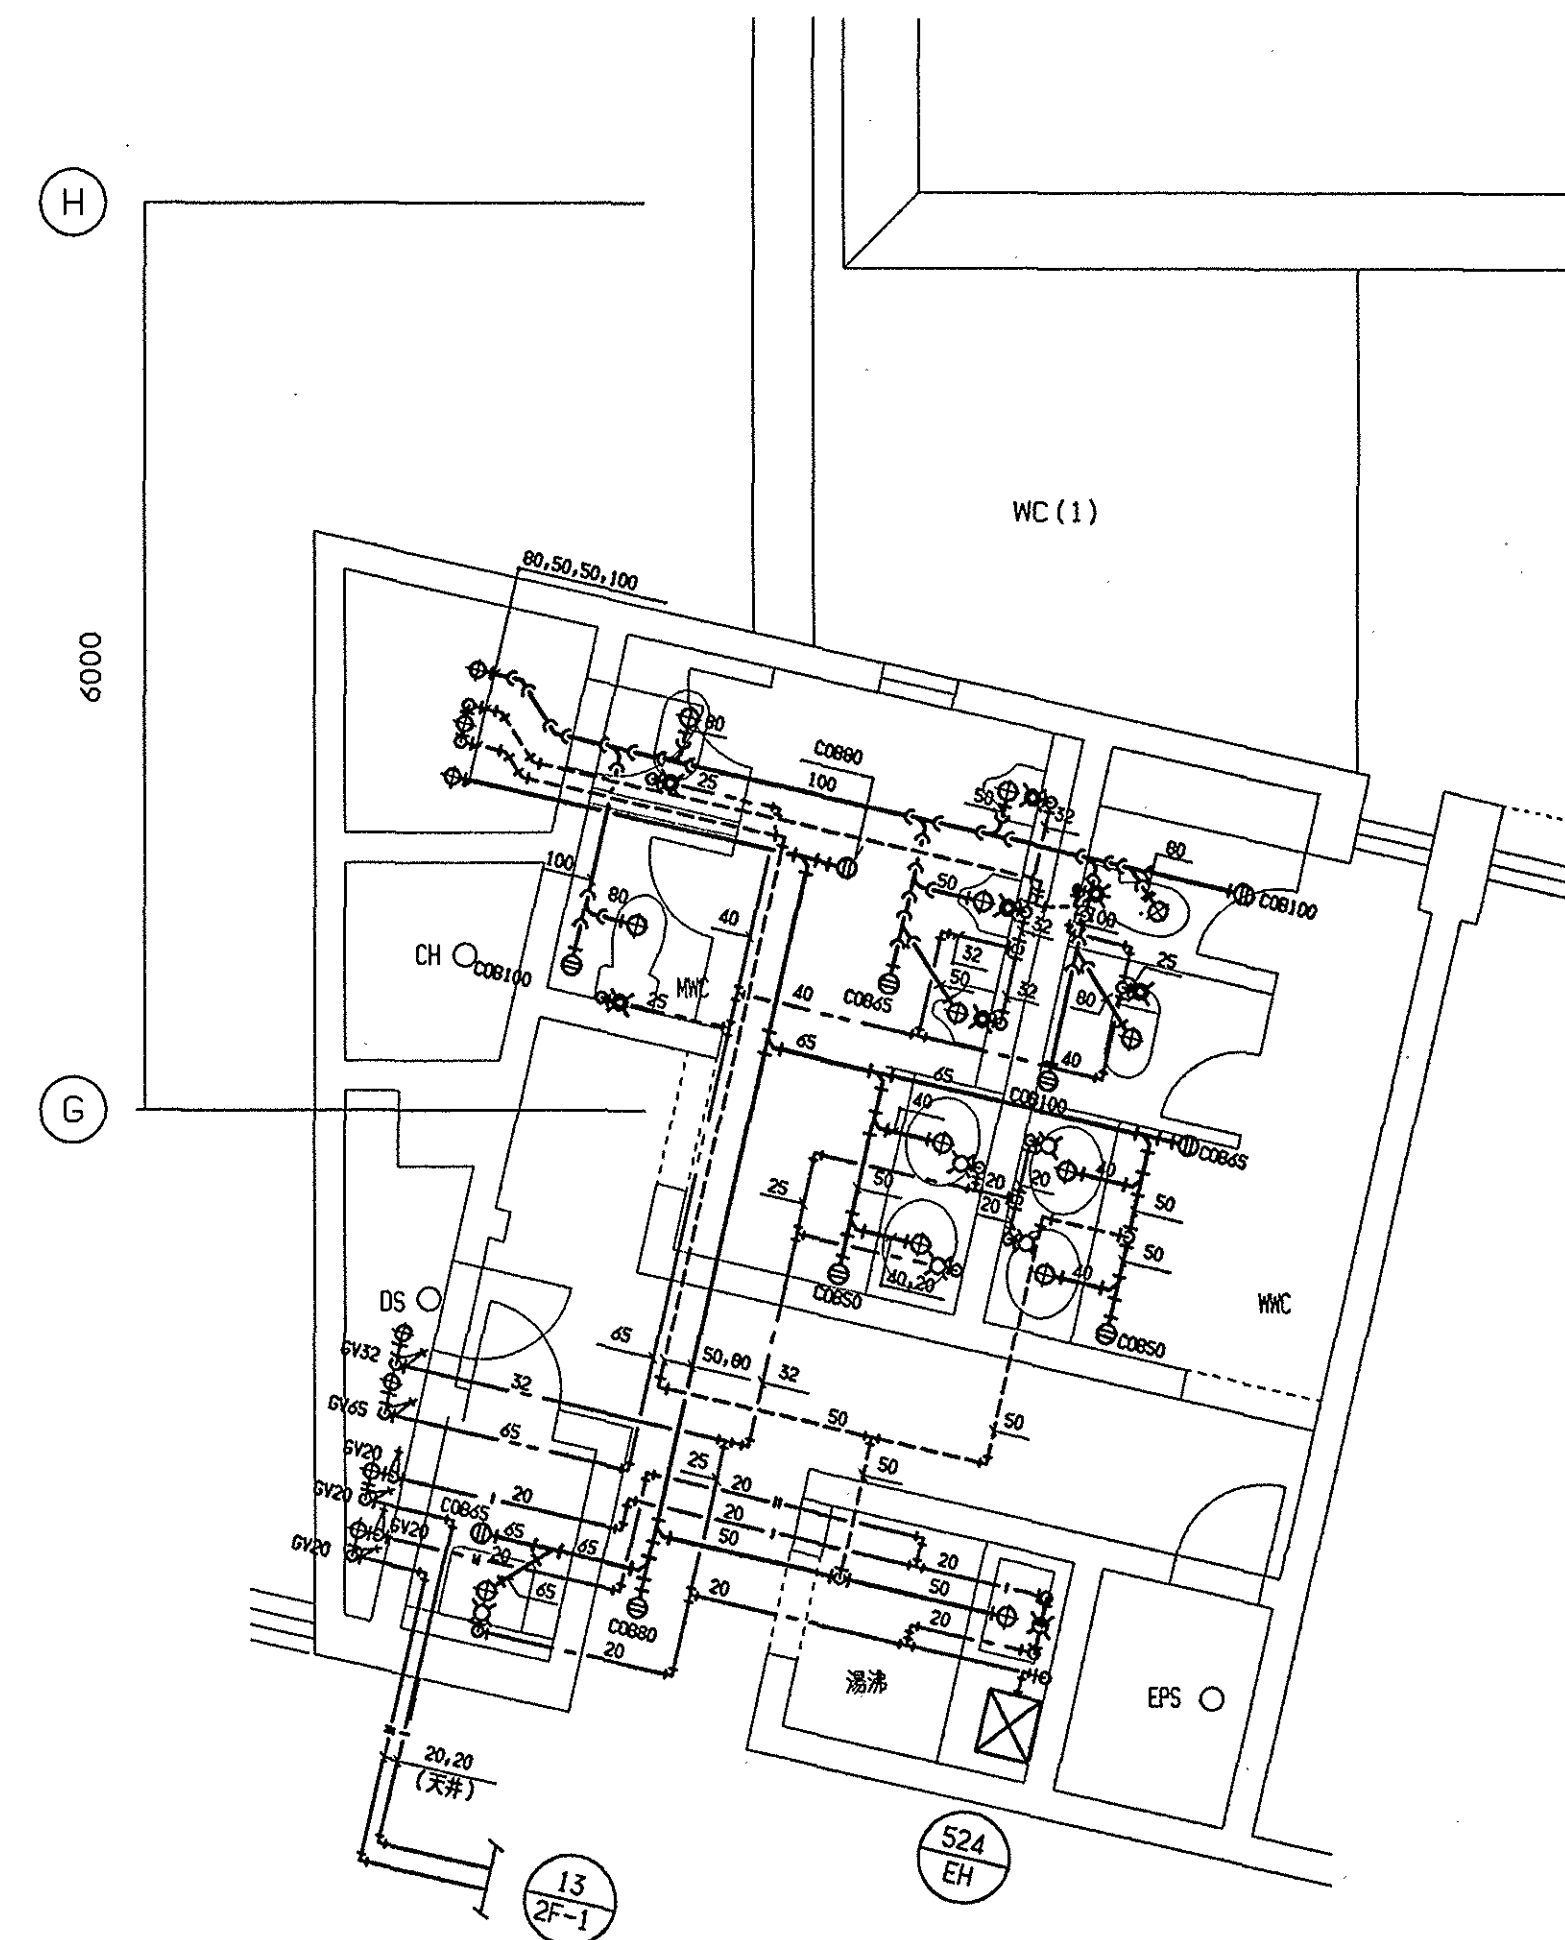

器具表

| 器具名   | 品番      | 仕様                                          | 設置場所 | M | W | H | WC | WC | WC | 合 |
|-------|---------|---------------------------------------------|------|---|---|---|----|----|----|---|
| 洋風大便器 | C48     | TV750SR, TS2S32R, TS3WR75, TS3DSAY, TCF1510 |      | 1 | 1 |   |    |    |    | 2 |
| 和風大便器 | C750    | TV750CR, T82C32, TS3WA75, , 耐火カバー           |      | 1 | 1 |   |    |    |    | 2 |
| 小便器   | L307    | TG60PN, T62-16, T64DW1, TE95                |      | 3 |   |   |    |    |    | 3 |
| 洗面器   | L330    | TGL306NA                                    |      | 2 | 2 |   |    |    |    | 4 |
| 掃除用流し | SK22A   | T23AE20, T37SN, TK22, T9RAY                 |      |   |   | 1 |    |    |    | 1 |
| 床上掃除口 | C08100  |                                             |      | 1 | 2 |   |    |    |    | 3 |
| 床上掃除口 | C0880   |                                             |      | 1 |   | 1 |    |    |    | 2 |
| 床上掃除口 | C0845   |                                             |      | 1 | 1 | 1 |    |    |    | 3 |
| 床上掃除口 | C0850   |                                             |      | 1 | 1 | 1 |    |    |    | 3 |
| 混合水栓  | TK630   |                                             |      |   |   | 1 |    |    |    | 1 |
| 止水栓   | TL340CL |                                             |      |   |   | 1 |    |    |    | 1 |
| 流し台   |         | 建築工事                                        |      |   |   | 1 |    |    |    | 1 |

|    |  |  |  |  |  |
|----|--|--|--|--|--|
| 施工 |  |  |  |  |  |
| 竣工 |  |  |  |  |  |
| 監理 |  |  |  |  |  |
| 施工 |  |  |  |  |  |


滋賀県土木部 建築課

課長 課長補佐 課員 担当者



日建設計

93.3.31

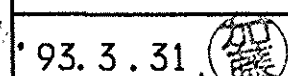

(仮称)琵琶湖博物館新築給排水衛生設備工事



便所平面詳細図-4

街

NO.

0 - 910257 - B

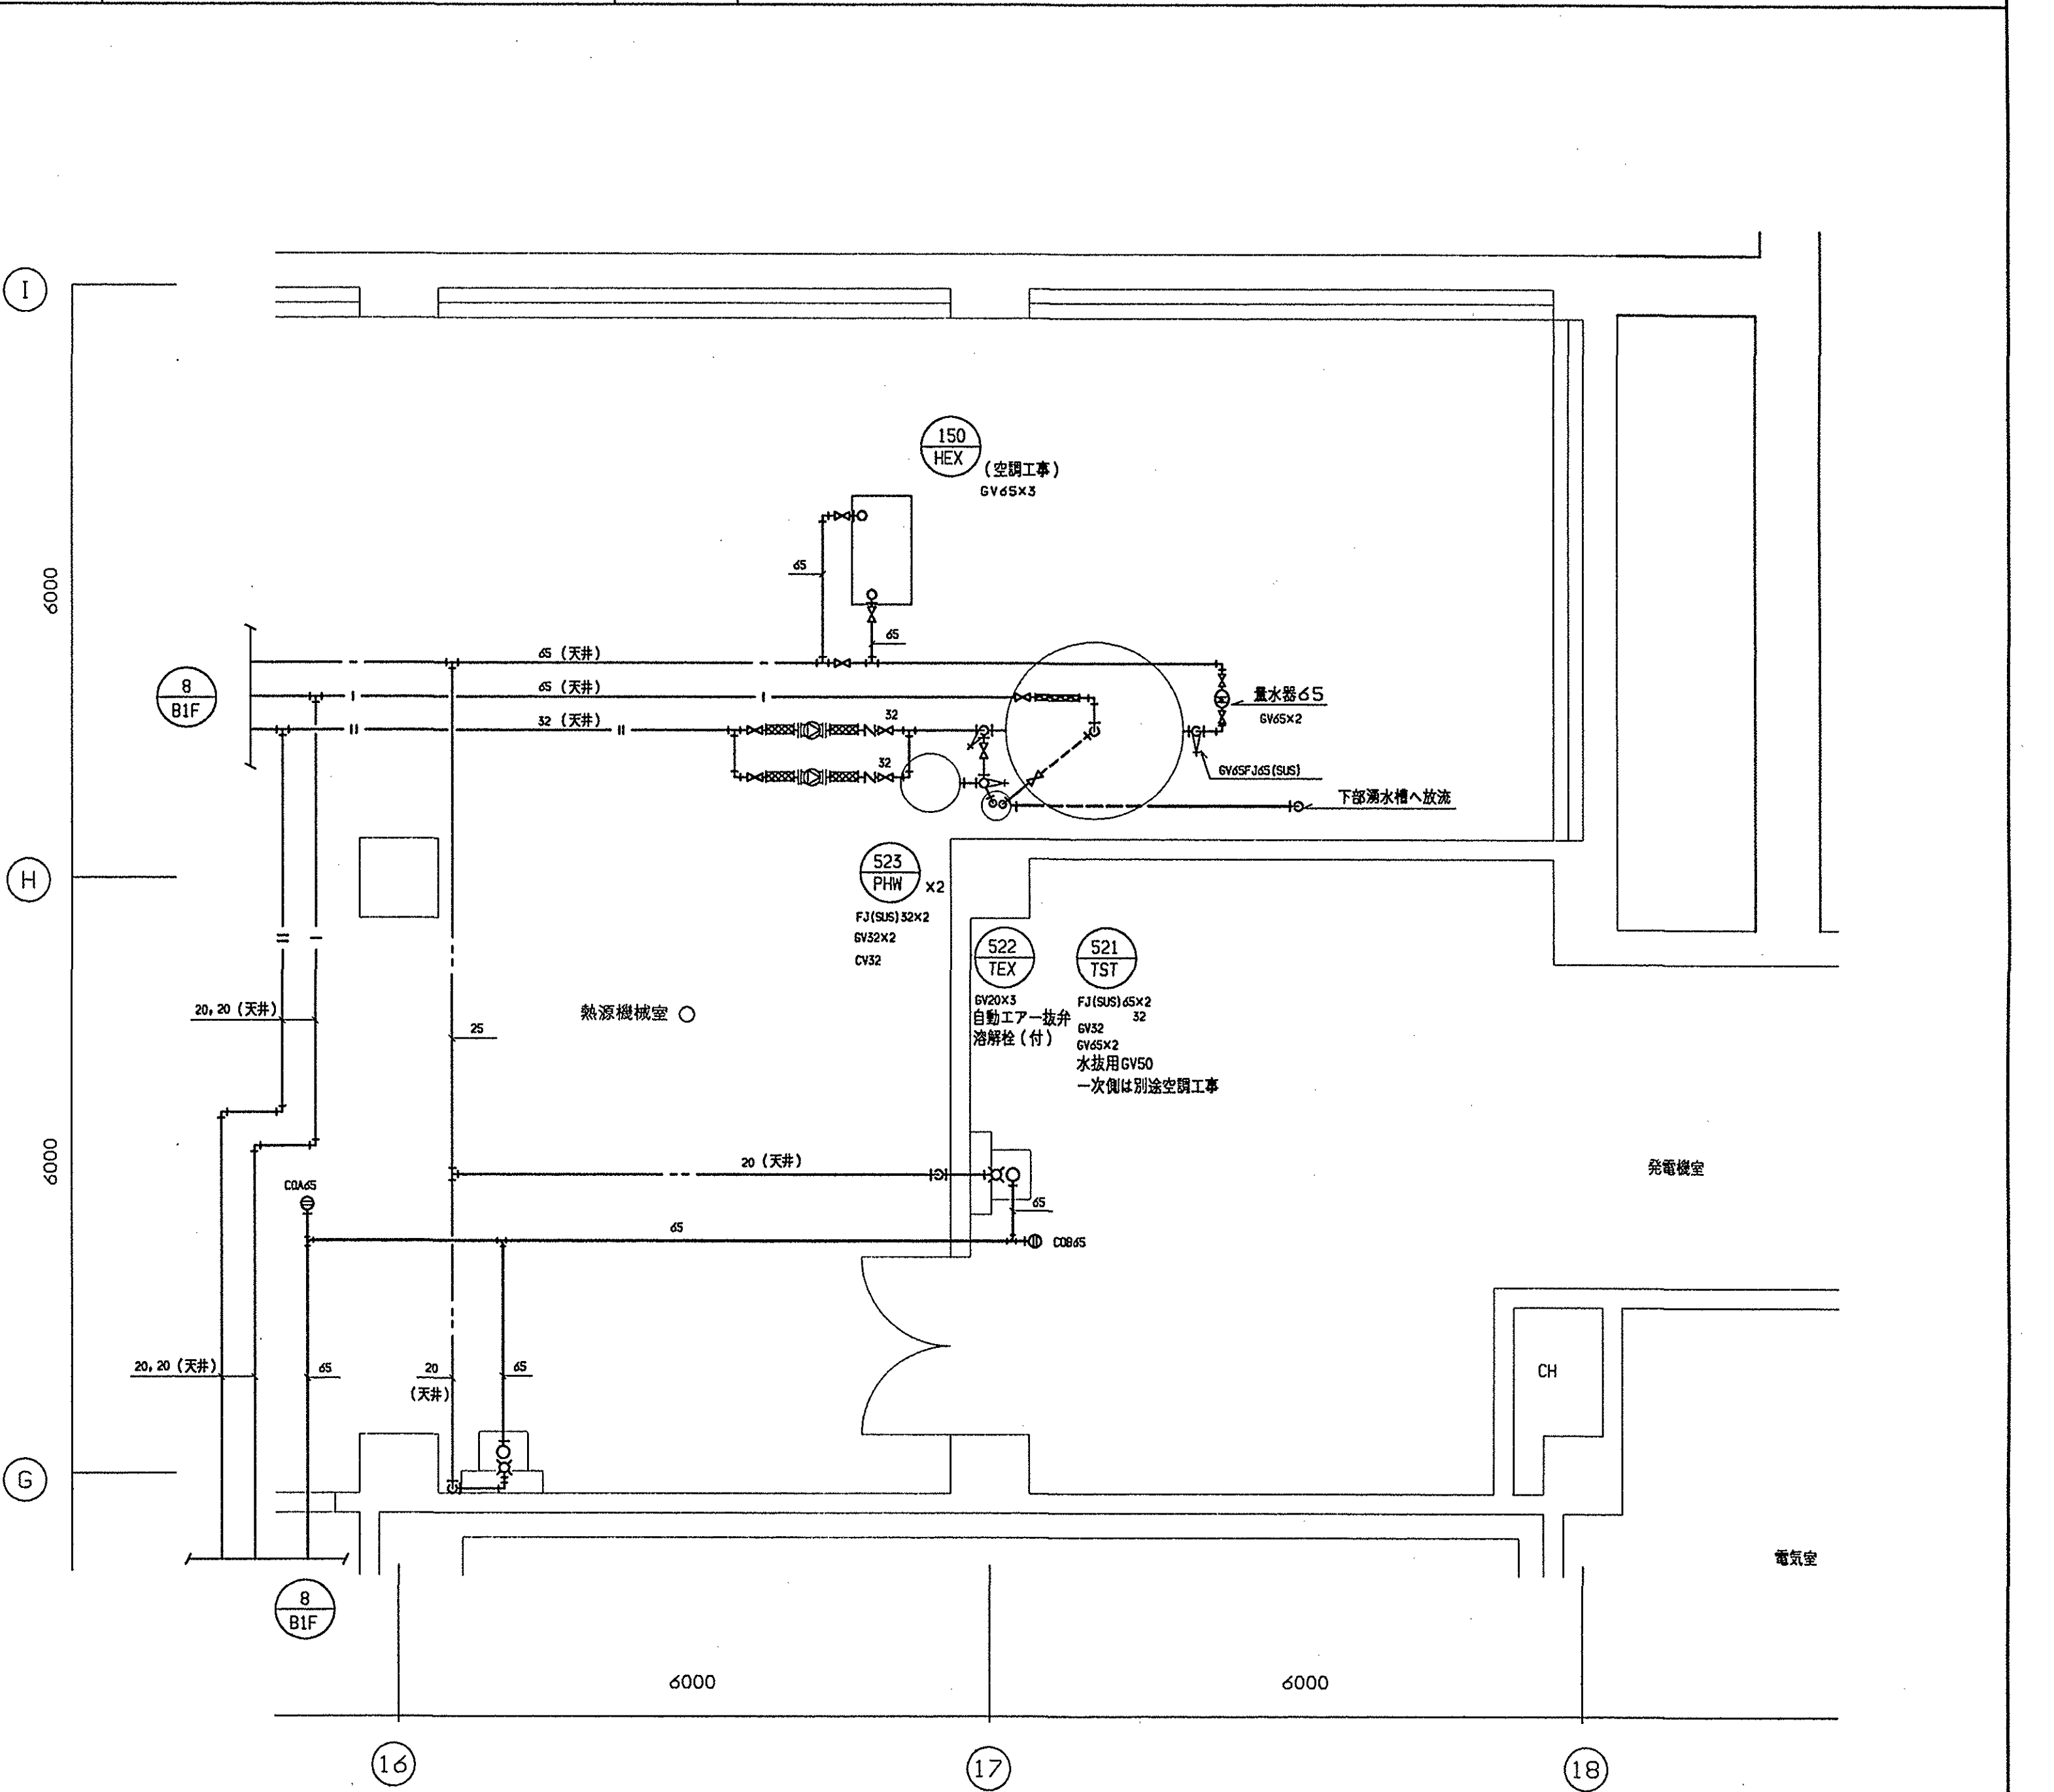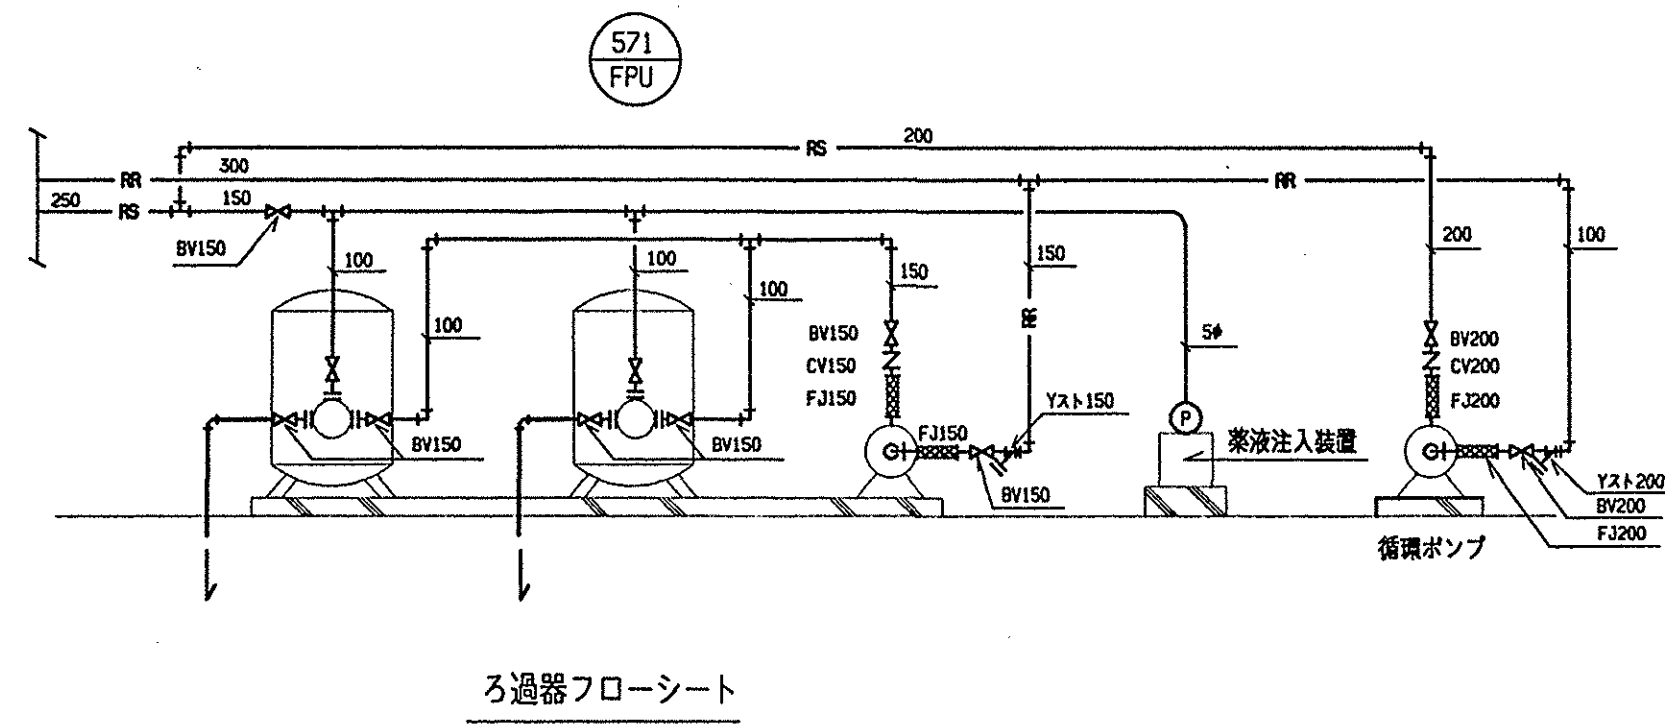

[illegible]



1/50




|    |  |  |  |
|----|--|--|--|
| 施工 |  |  |  |
| 竣工 |  |  |  |
| 監理 |  |  |  |
| 施工 |  |  |  |

1/50



1/50

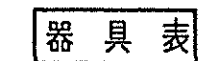滋賀県土木部建築課

日建設計

(仮称)琵琶湖博物館新築給排水衛生設備工事


衛

- 23

動物標本製作室・大型器材洗場・暗室平面詳細図

NO. 0 - 910257 - B



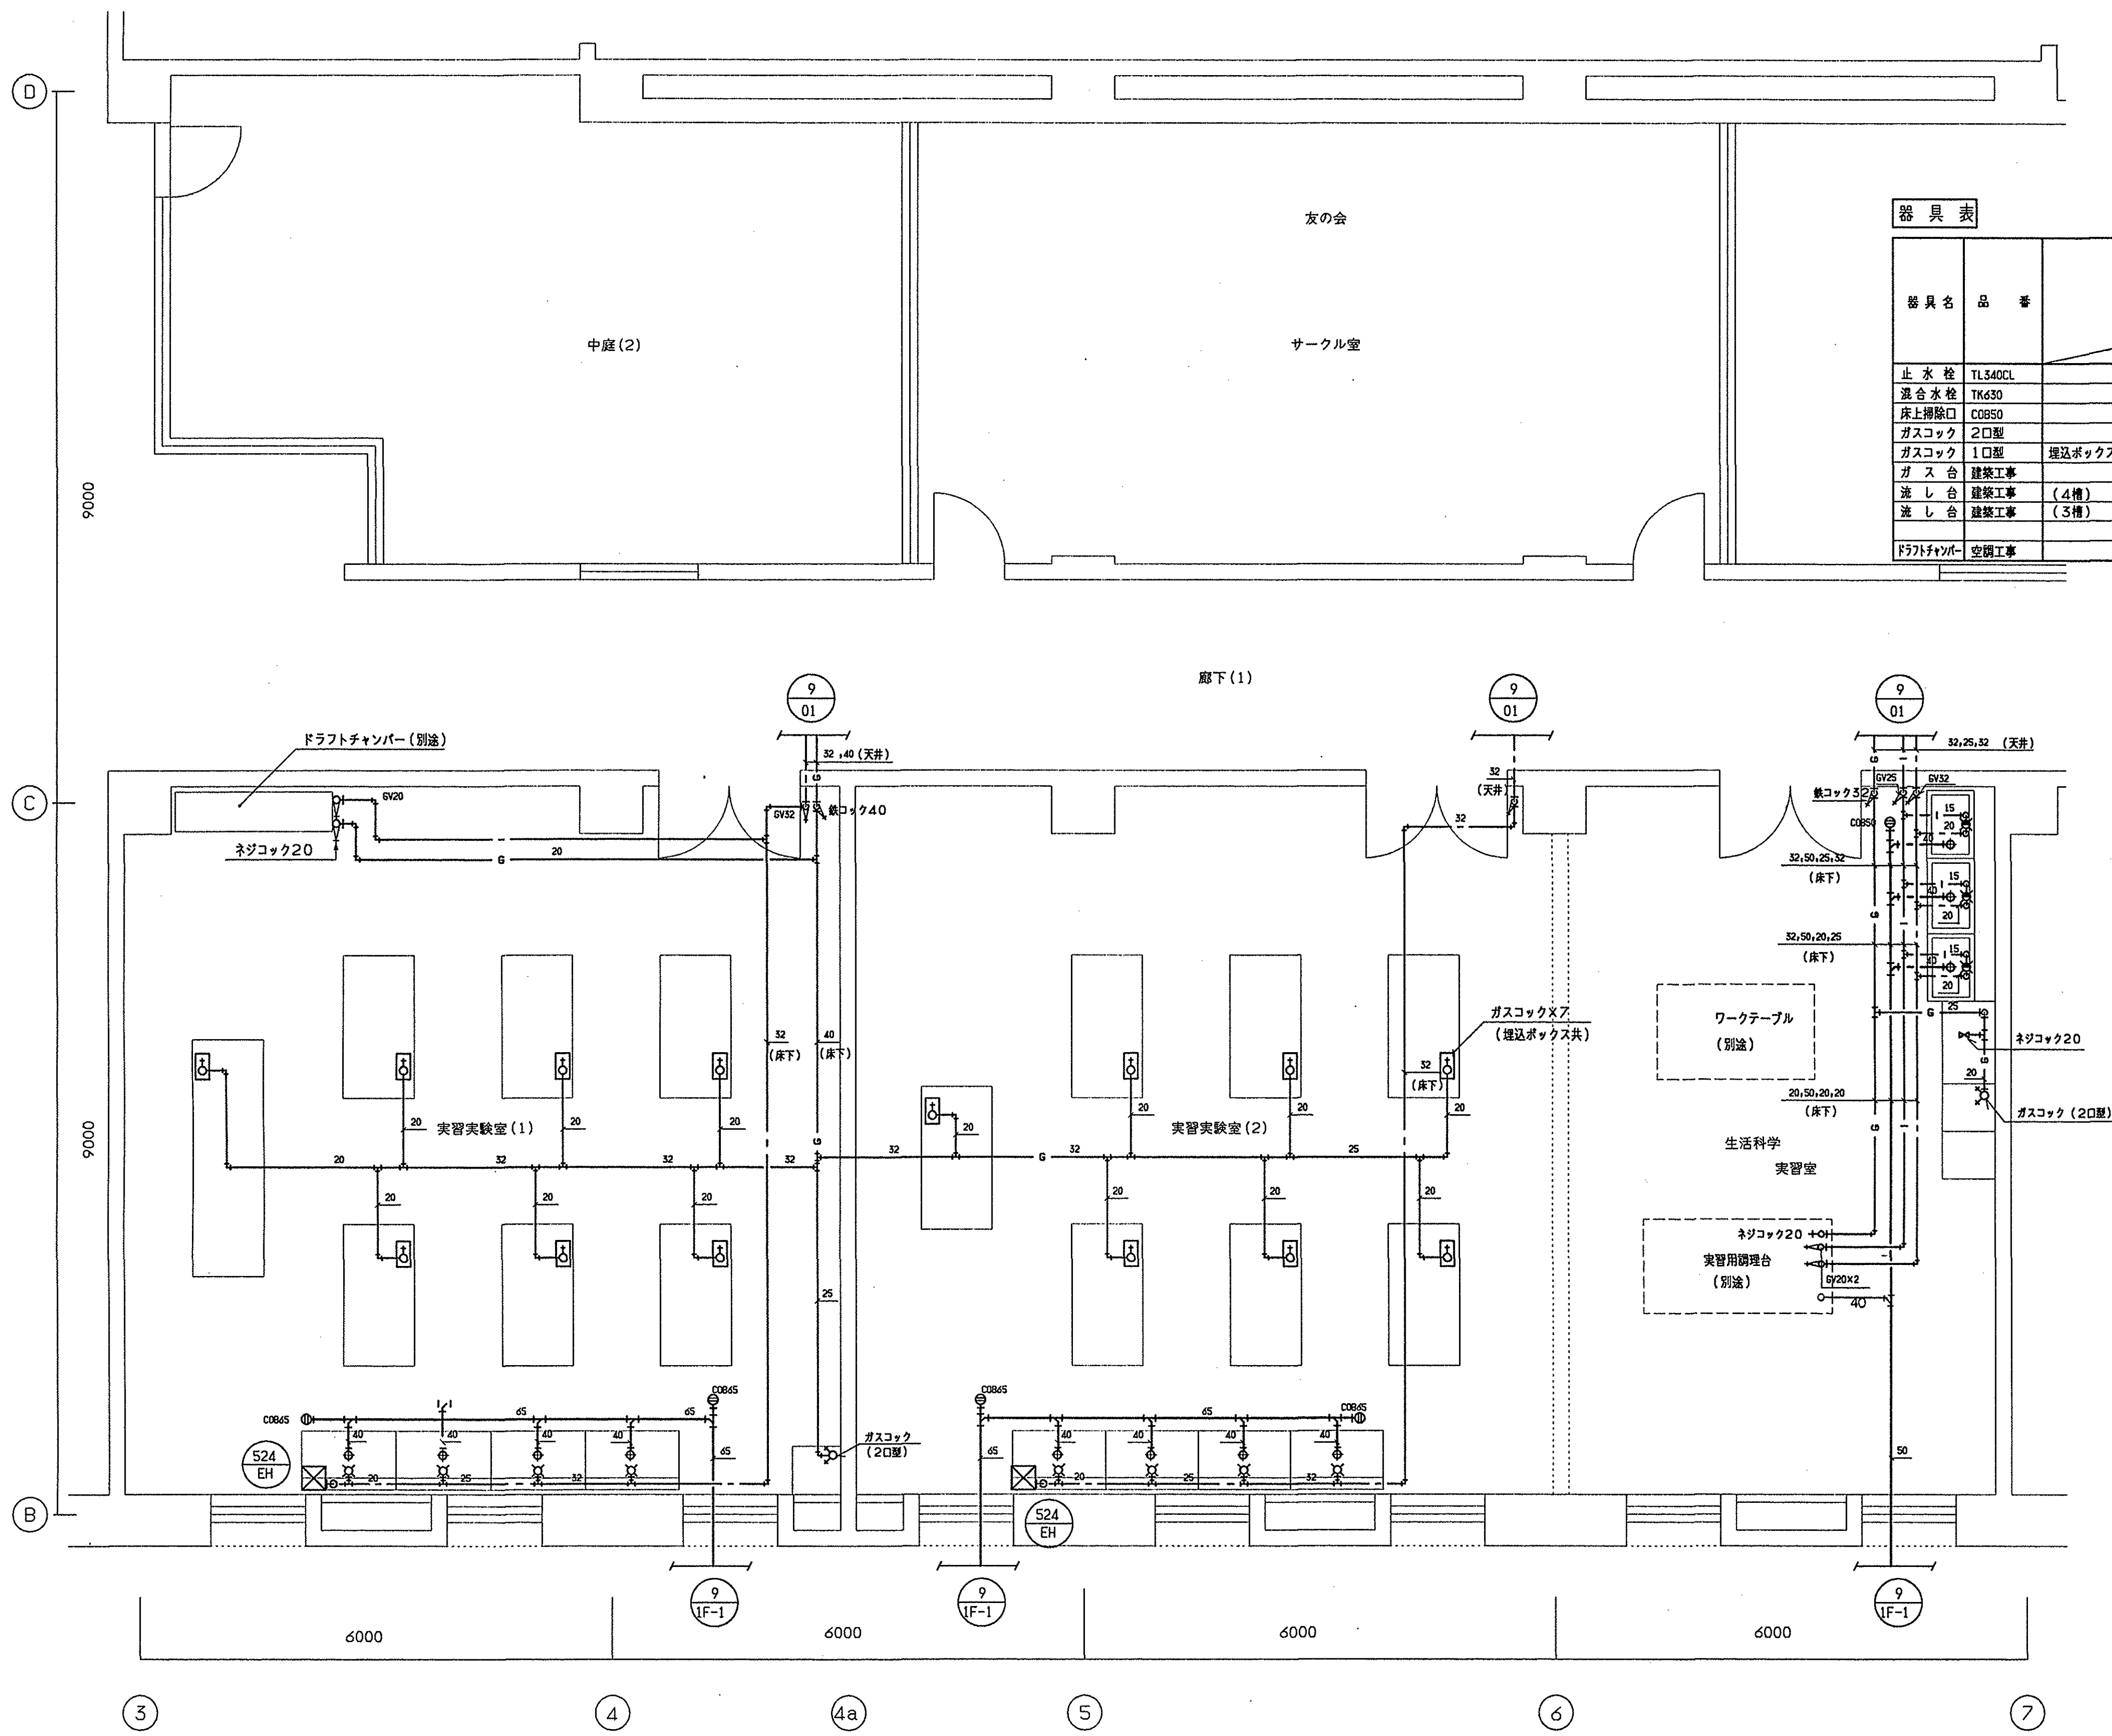

器具表

| 器具名       | 品番      | 仕様      | 設置場所       |          |          |    | 計 |
|-----------|---------|---------|------------|----------|----------|----|---|
|           |         |         | 生活科学実習室(2) | 実習実験室(1) | 実習実験室(2) | 合計 |   |
| 止水栓       | TL340CL |         | 1          | 1        |          | 2  |   |
| 混合水栓      | TK430   |         | 3          |          |          | 3  |   |
| 床上排水口     | CG550   |         | 2          | 2        | 2        | 6  |   |
| ガスコック     | 2口型     |         | 1          | 1        |          | 2  |   |
| ガスコック     | 1口型     | 埋込ボックス共 |            | 7        |          | 14 |   |
| ガス台       | 建築工事    |         |            | 1        |          | 1  |   |
| 流し台       | 建築工事    | (4槽)    |            | 1        | 1        | 2  |   |
| 流し台       | 建築工事    | (3槽)    | 1          |          |          | 1  |   |
| ドラフトチャンパー | 空調工事    |         |            |          | 1        | 1  |   |


|    |  |  |  |  |  |
|----|--|--|--|--|--|
| 施工 |  |  |  |  |  |
| 竣工 |  |  |  |  |  |
| 監理 |  |  |  |  |  |
| 施工 |  |  |  |  |  |

|           |      |    |     |  |
|-----------|------|----|-----|--|
| 滋賀県土木部建築課 |      |    |     |  |
| 課長        | 課長補佐 | 課員 | 担当者 |  |
|           |      |    |     |  |



|         |  |
|---------|--|
| 日建設計    |  |
| 93.3.31 |  |

|                       |                    |
|-----------------------|--------------------|
| (仮称)琵琶湖博物館新築給排水衛生設備工事 | 衛生                 |
| 1階実習実験室廻り平面詳細図        | NO. 0 - 910257 - B |

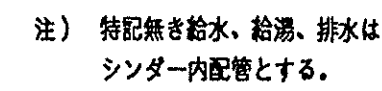


[illegible]

| No | 品名         | 型式          | 規格寸法 |      | 台数   | 配管接続口径 |    |    | ガスm <sup>3</sup> /h | 電気W/h  | フィート | 摘 要                  |
|----|------------|-------------|------|------|------|--------|----|----|---------------------|--------|------|----------------------|
|    |            |             | W    | D    |      | H      | 給水 | 給湯 |                     |        |      |                      |
| 1  | パンラック      |             | 1500 | 750  | 1800 | 1      |    |    |                     |        |      | F-494? R-1056?       |
| 2  | テーブル       |             | 1500 | 750  | 800  | 1      |    |    |                     |        |      |                      |
| 3  | 冷凍冷蔵庫      | SRR-E1883C2 | 1800 | 800  | 1880 | 1      |    | 40 |                     | 0.81   |      |                      |
| 4  | 二槽シンク      |             | 1500 | 750  | 800  | 1      | 15 | 15 | 50x2                |        |      |                      |
| 5  | テーブル       |             | 1200 | 750  | 800  | 1      |    |    |                     |        |      |                      |
| 6  | ガスレンジ      |             | 1500 | 750  | 800  | 1      |    |    | 32                  | 67900  | ○    |                      |
| 7  | 上棚         |             | 1200 | 300  | 18   | 1      |    |    |                     |        |      |                      |
| 8  | テーブル       |             | 1200 | 750  | 800  | 1      |    |    |                     |        |      |                      |
| 9  | シンク付テーブル   |             | 1500 | 750  | 800  | 1      | 15 | 15 | 50                  |        |      |                      |
| 10 | パンラック      |             | 1200 | 750  | 1800 | 1      |    |    |                     |        |      |                      |
| 11 | コンベクションファン | SCO-5N      | 630  | 640  | 500  | 1      |    |    |                     |        | 5.2  | ○                    |
| 12 | コールドテーブル   | SUC-E1571   | 1500 | 750  | 800  | 1      |    | 40 |                     | 0.299  |      | 422?                 |
| 13 | ガスフライヤー    | SF-023      | 540  | 600  | 800  | 1      |    |    | 13                  | 12500  |      | ○                    |
| 14 | テーブル       |             | 900  | 750  | 800  | 1      |    |    |                     |        |      |                      |
| 15 | 米サイロ       | HRT-76      | 750  | 600  | 1150 | 1      |    |    |                     |        |      | 200??                |
| 16 | 洗米器        | RWD-SOAN    | 515  | 540  | 1050 | 1      | 20 | 40 |                     |        |      |                      |
| 17 | パンシンク      |             | 750  | 750  | 800  | 1      | 15 | 15 | 50                  |        |      |                      |
| 18 | 炊飯器        | RR-50       | 524  | 481  | 420  | 2      |    |    | 13x2                | 8600x2 |      | ○                    |
| 19 | 炊飯台        |             | 900  | 750  | 800  | 1      |    |    |                     |        |      | トローリー付               |
| 20 | スープレンジ     |             | 600  | 600  | 450  | 1      |    |    | 25                  | 13700  |      | ○                    |
| 21 | コールドテーブル   | SUC-E1571   | 1500 | 750  | 800  | 1      |    | 40 |                     | 0.299  |      | 422?                 |
| 22 | 吊戸棚        |             | 1500 | 350  | 600  | 1      |    |    |                     |        |      |                      |
| 23 | テーブル       |             | 750  | 750  | 800  | 1      |    |    |                     |        |      |                      |
| 24 | 吊棚         |             | 750  | 350  | 1R   | 1      |    |    |                     |        |      |                      |
| 25 | ウォーマーテーブル  |             | 1500 | 750  | 800  | 1      | 15 | 25 |                     |        | 4.25 |                      |
| 26 | テーブル       |             | 1100 | 750  | 800  | 1      |    |    |                     |        |      |                      |
| 27 | 上棚         |             | 1300 | 450  | 1R   | 1      |    |    |                     |        |      |                      |
| 28 | ソイルドテーブル   |             | 1300 | 1550 | 870  | 1      | 15 | 15 | 40                  |        |      |                      |
| 29 | 食器洗浄器      | DC-7(E)     | 665  | 660  | 1470 | 1      |    | 50 |                     |        | 6.15 | ○                    |
| 30 | クリンテーブル    |             | 1500 | 750  | 870  | 1      |    |    |                     |        |      |                      |
| 31 | ガスブースター    | GB-2        | 695  | 440  | 695  | 1      | 20 |    | 13                  | 15000  |      | ○                    |
| 32 | キャビネット     |             | 1500 | 750  | 1800 | 1      |    |    |                     |        |      |                      |
| 33 | コーヒーマーカー   | BR-902      | 205  | 424  | 522  | 1      | 15 |    |                     |        |      |                      |
| 34 | サービステーブル   |             | 900  | 600  | 800  | 1      |    |    |                     |        |      | 吊戸棚 900x300x600 扉ガラス |
| 35 | 電気コンロ      | THP-1       | 270  | 300  | 120  | 1      |    |    |                     | 10     |      |                      |
| 36 | 冷凍ショーケース   | SRR-E961    | 900  | 600  | 1880 | 1      |    | 40 |                     | 0.404  |      | 530? 扉4枚ガラス          |
| 37 | アイスメーカー    | SJM-S80     | 700  | 500  | 1200 | 1      | 15 | 40 |                     | 0.51   |      | 867?/日               |

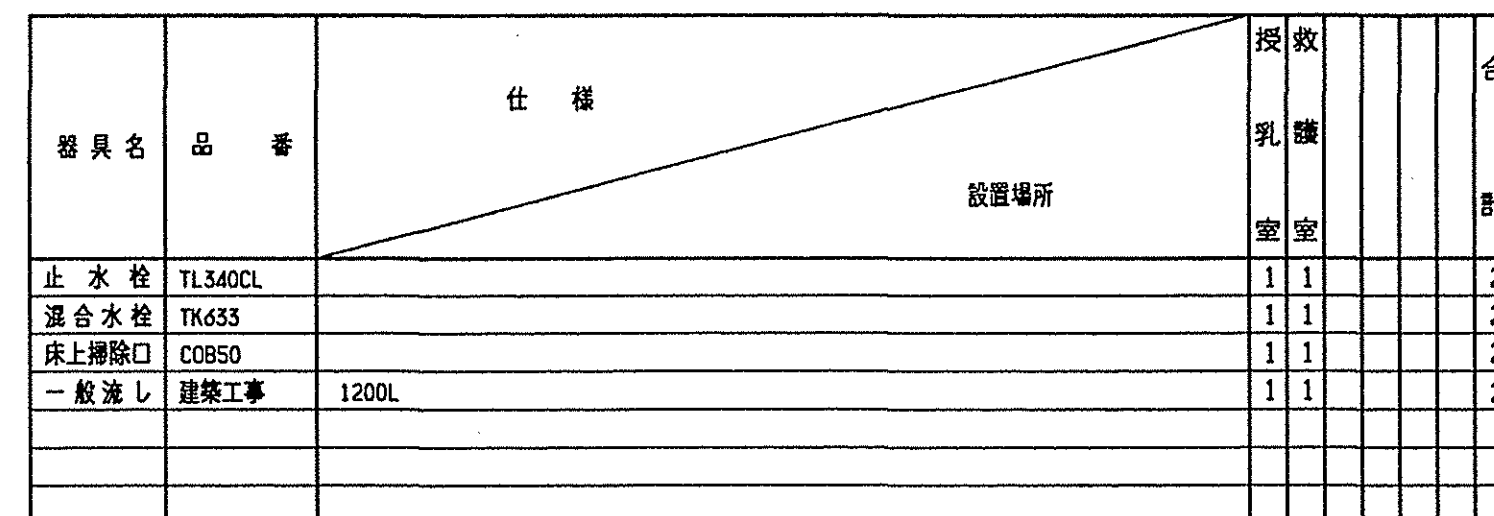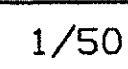

0 - 910257 - B





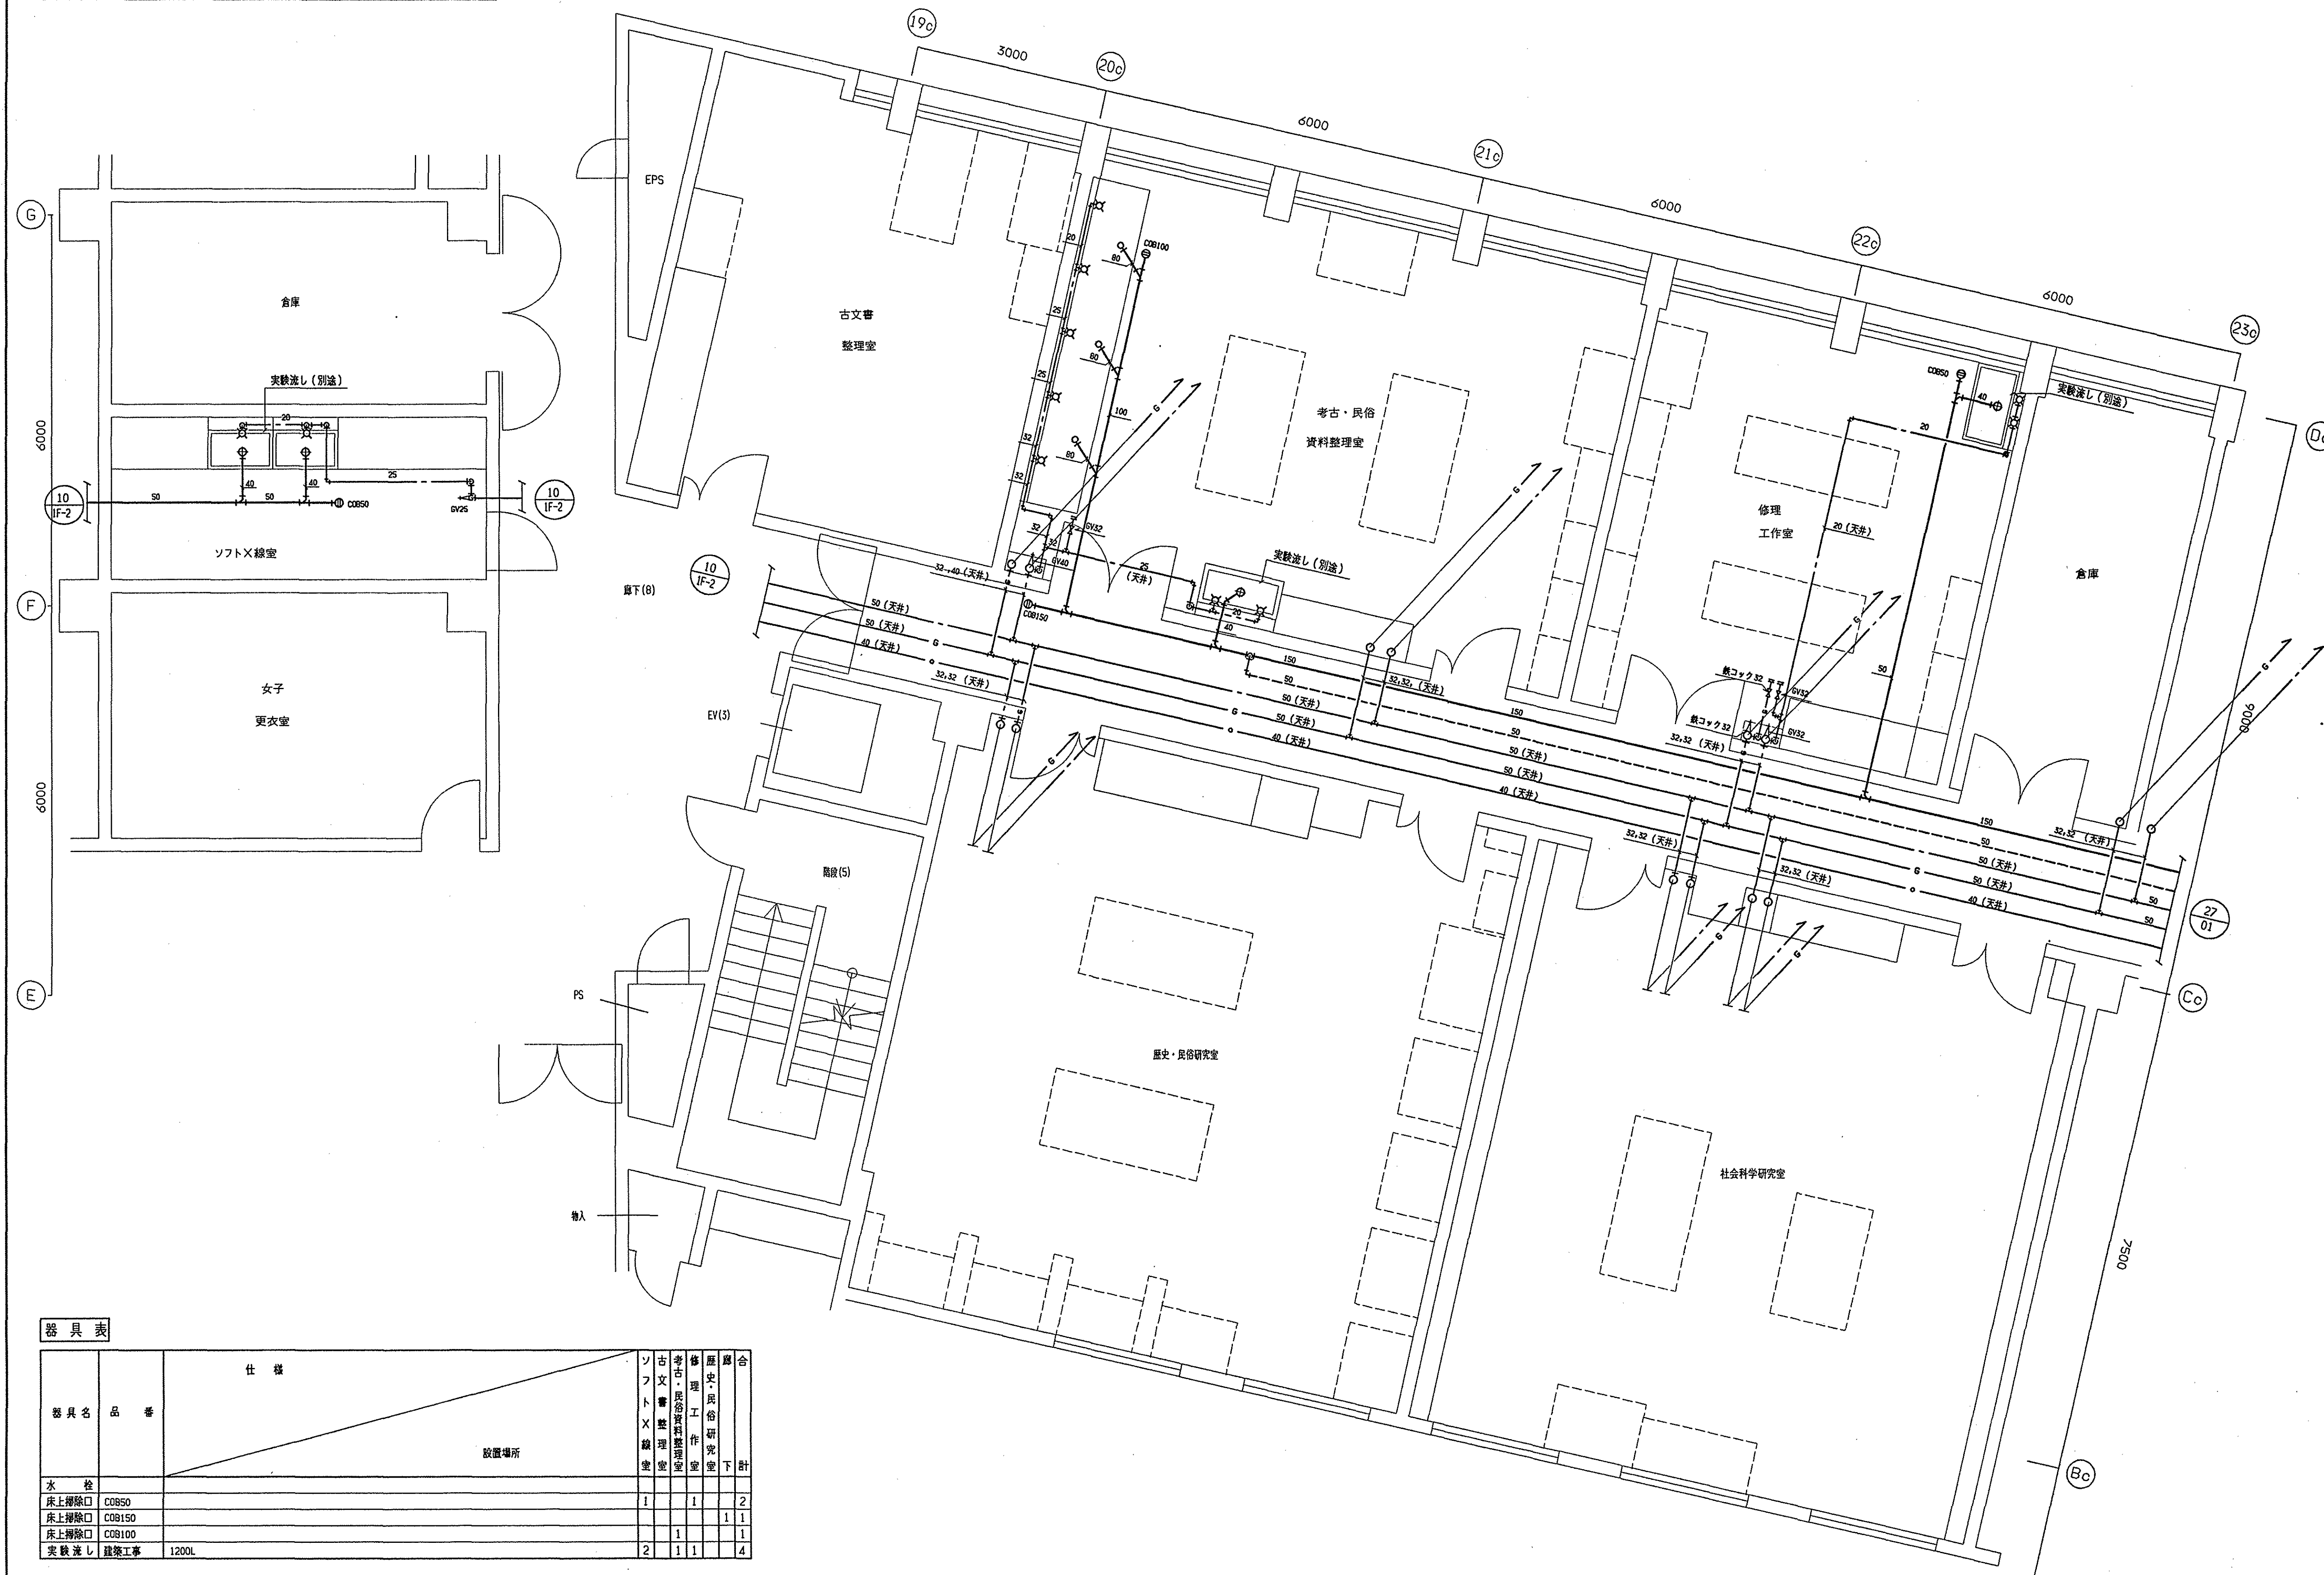


|    |  |  |  |
|----|--|--|--|
| 施工 |  |  |  |
| 竣工 |  |  |  |
| 監理 |  |  |  |
| 施工 |  |  |  |







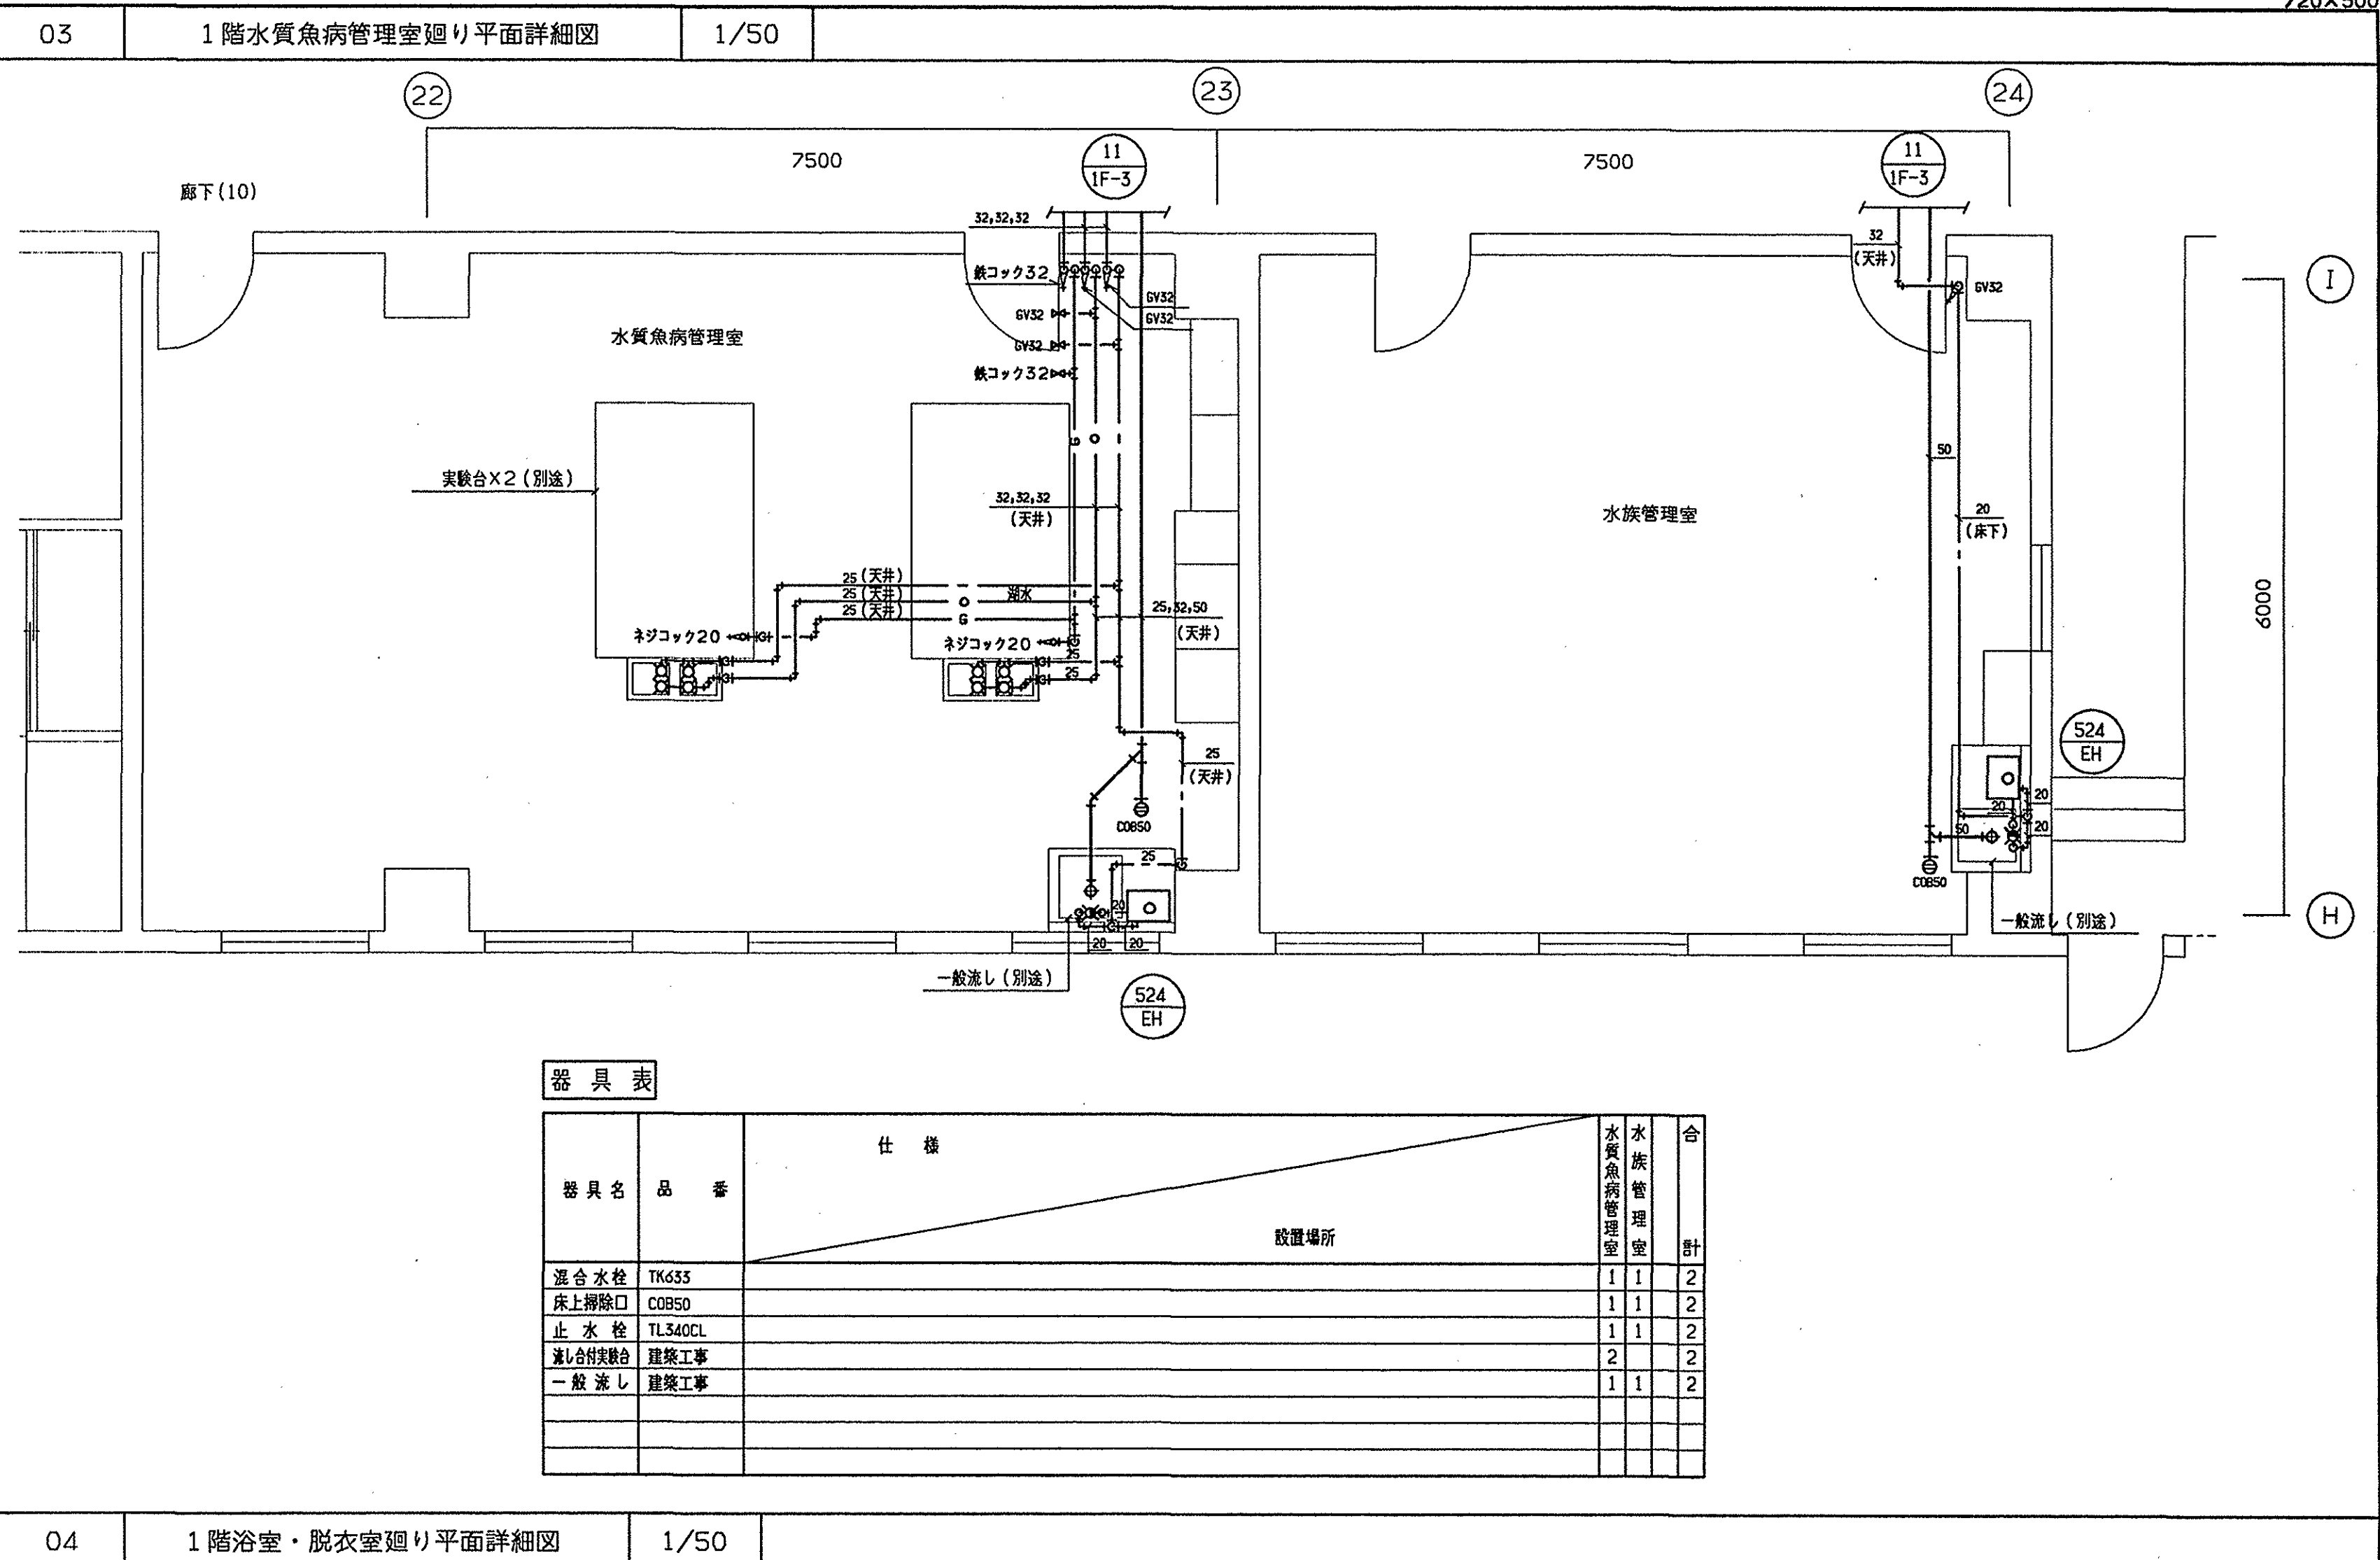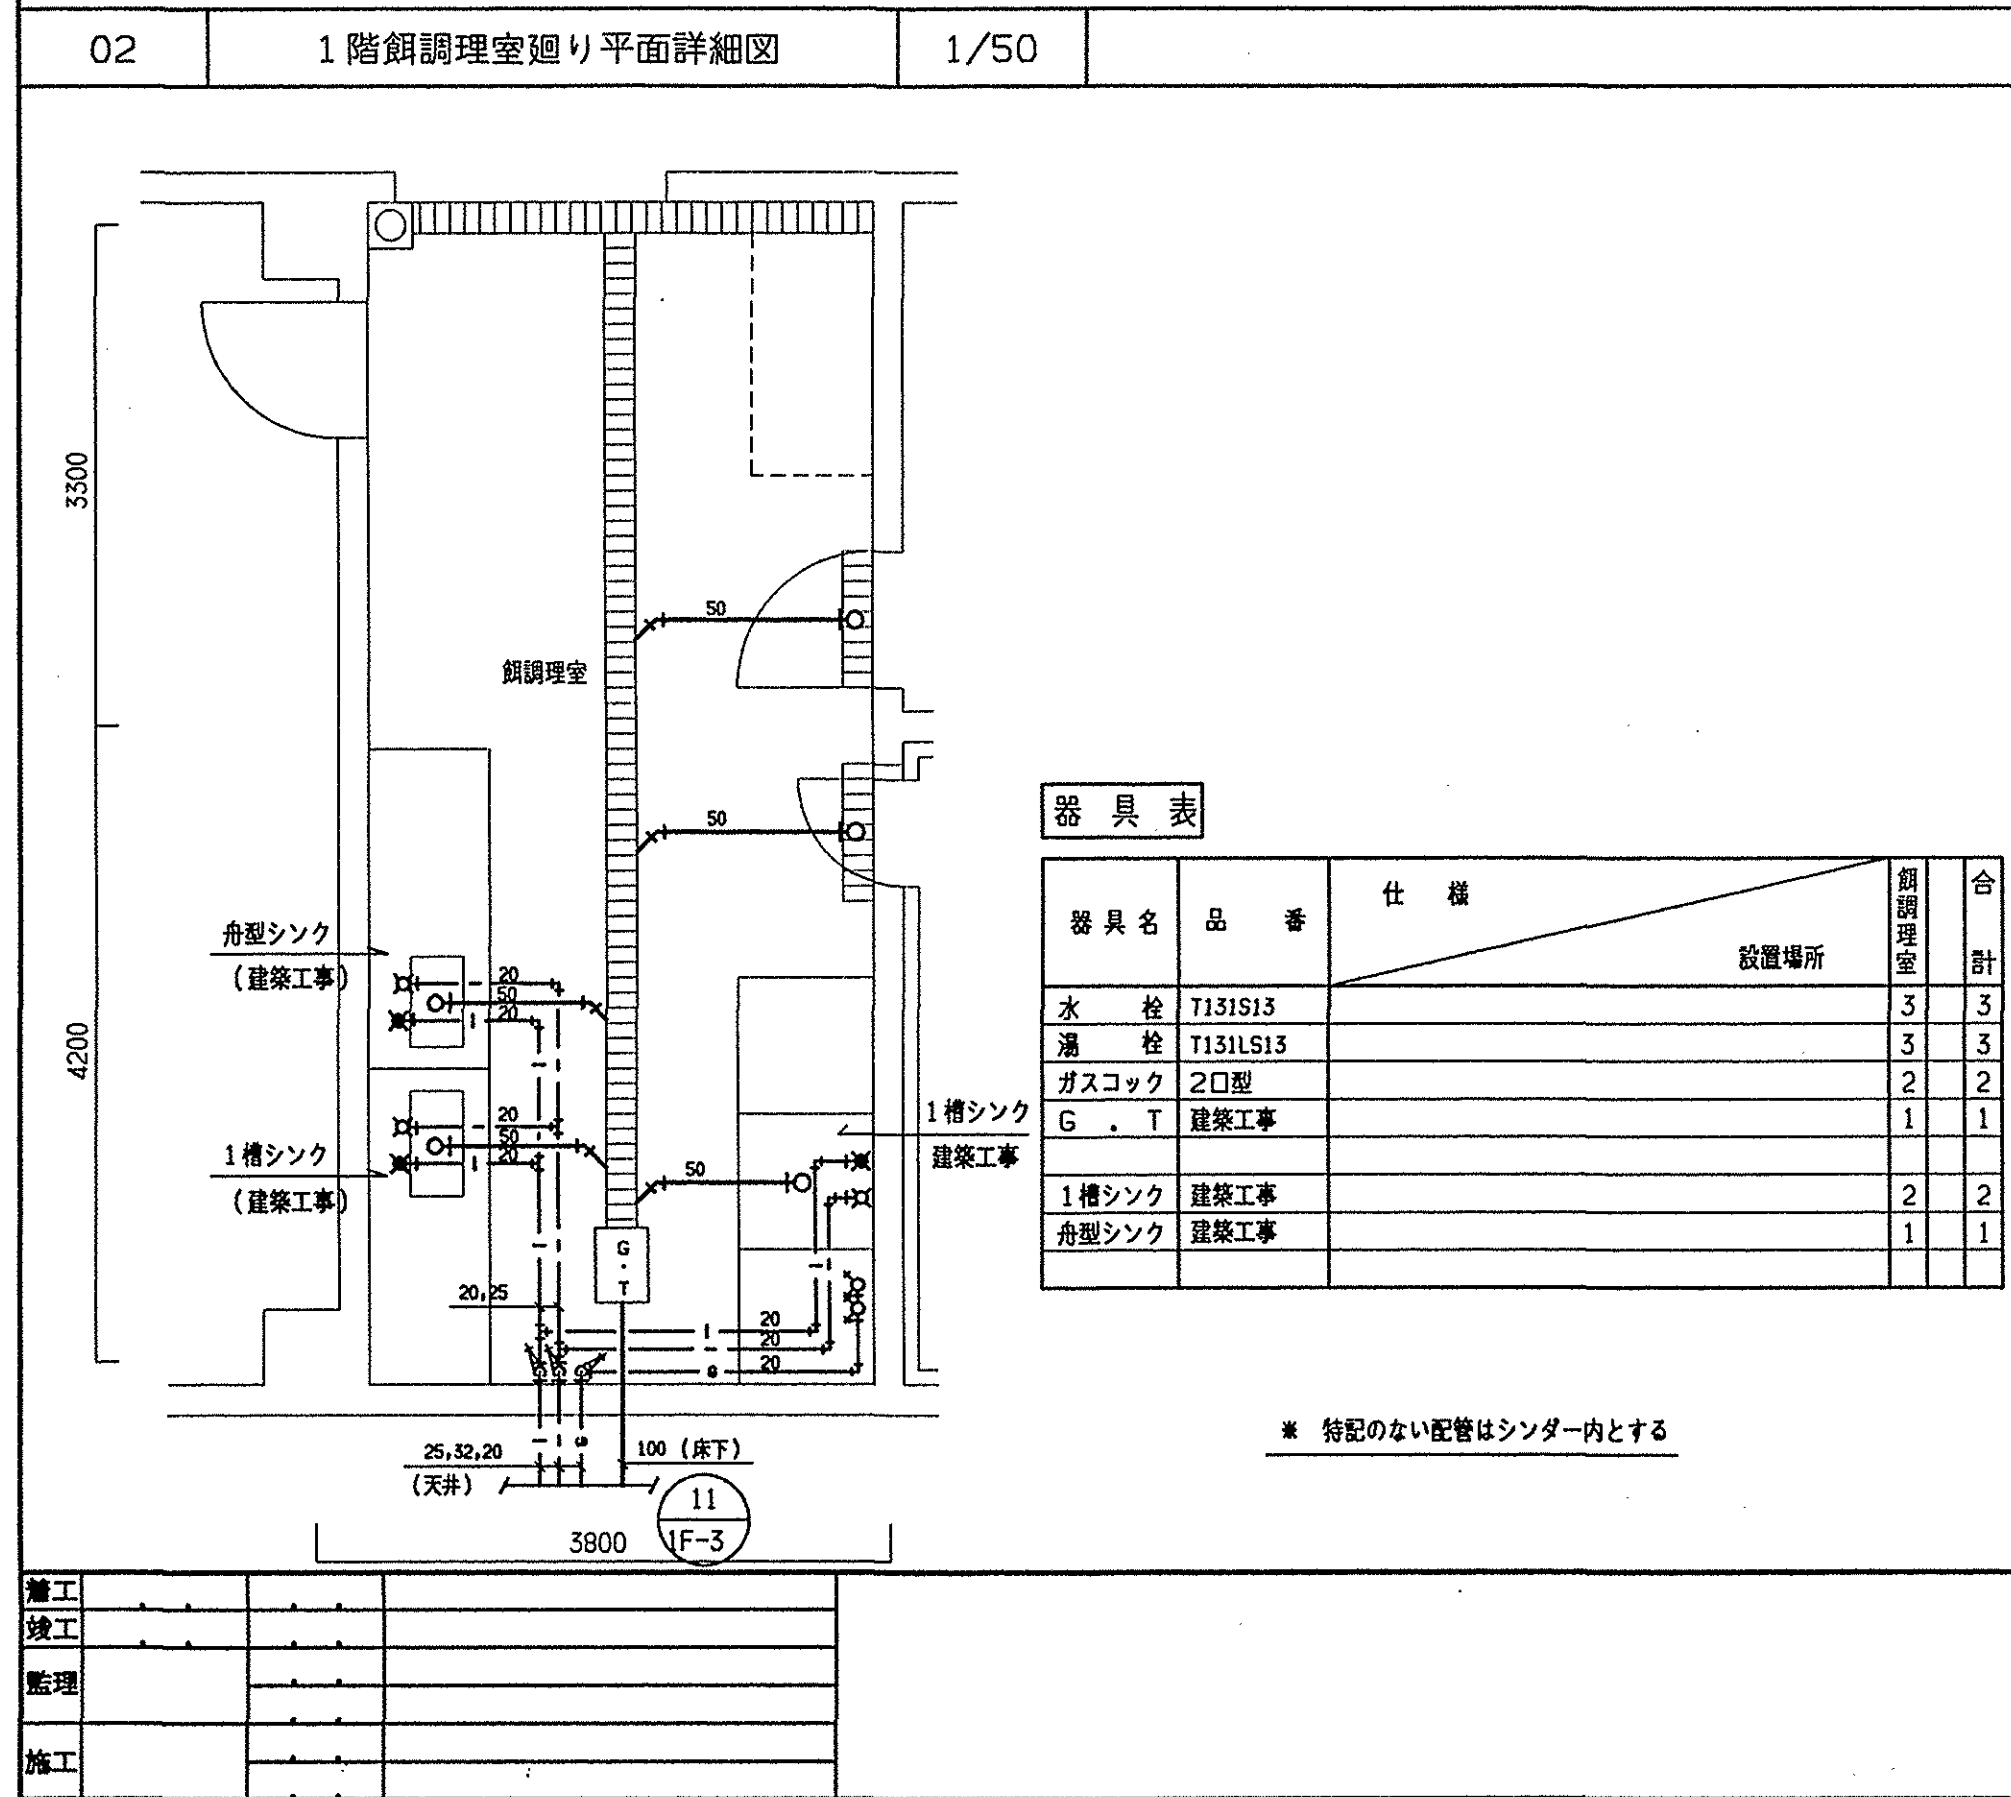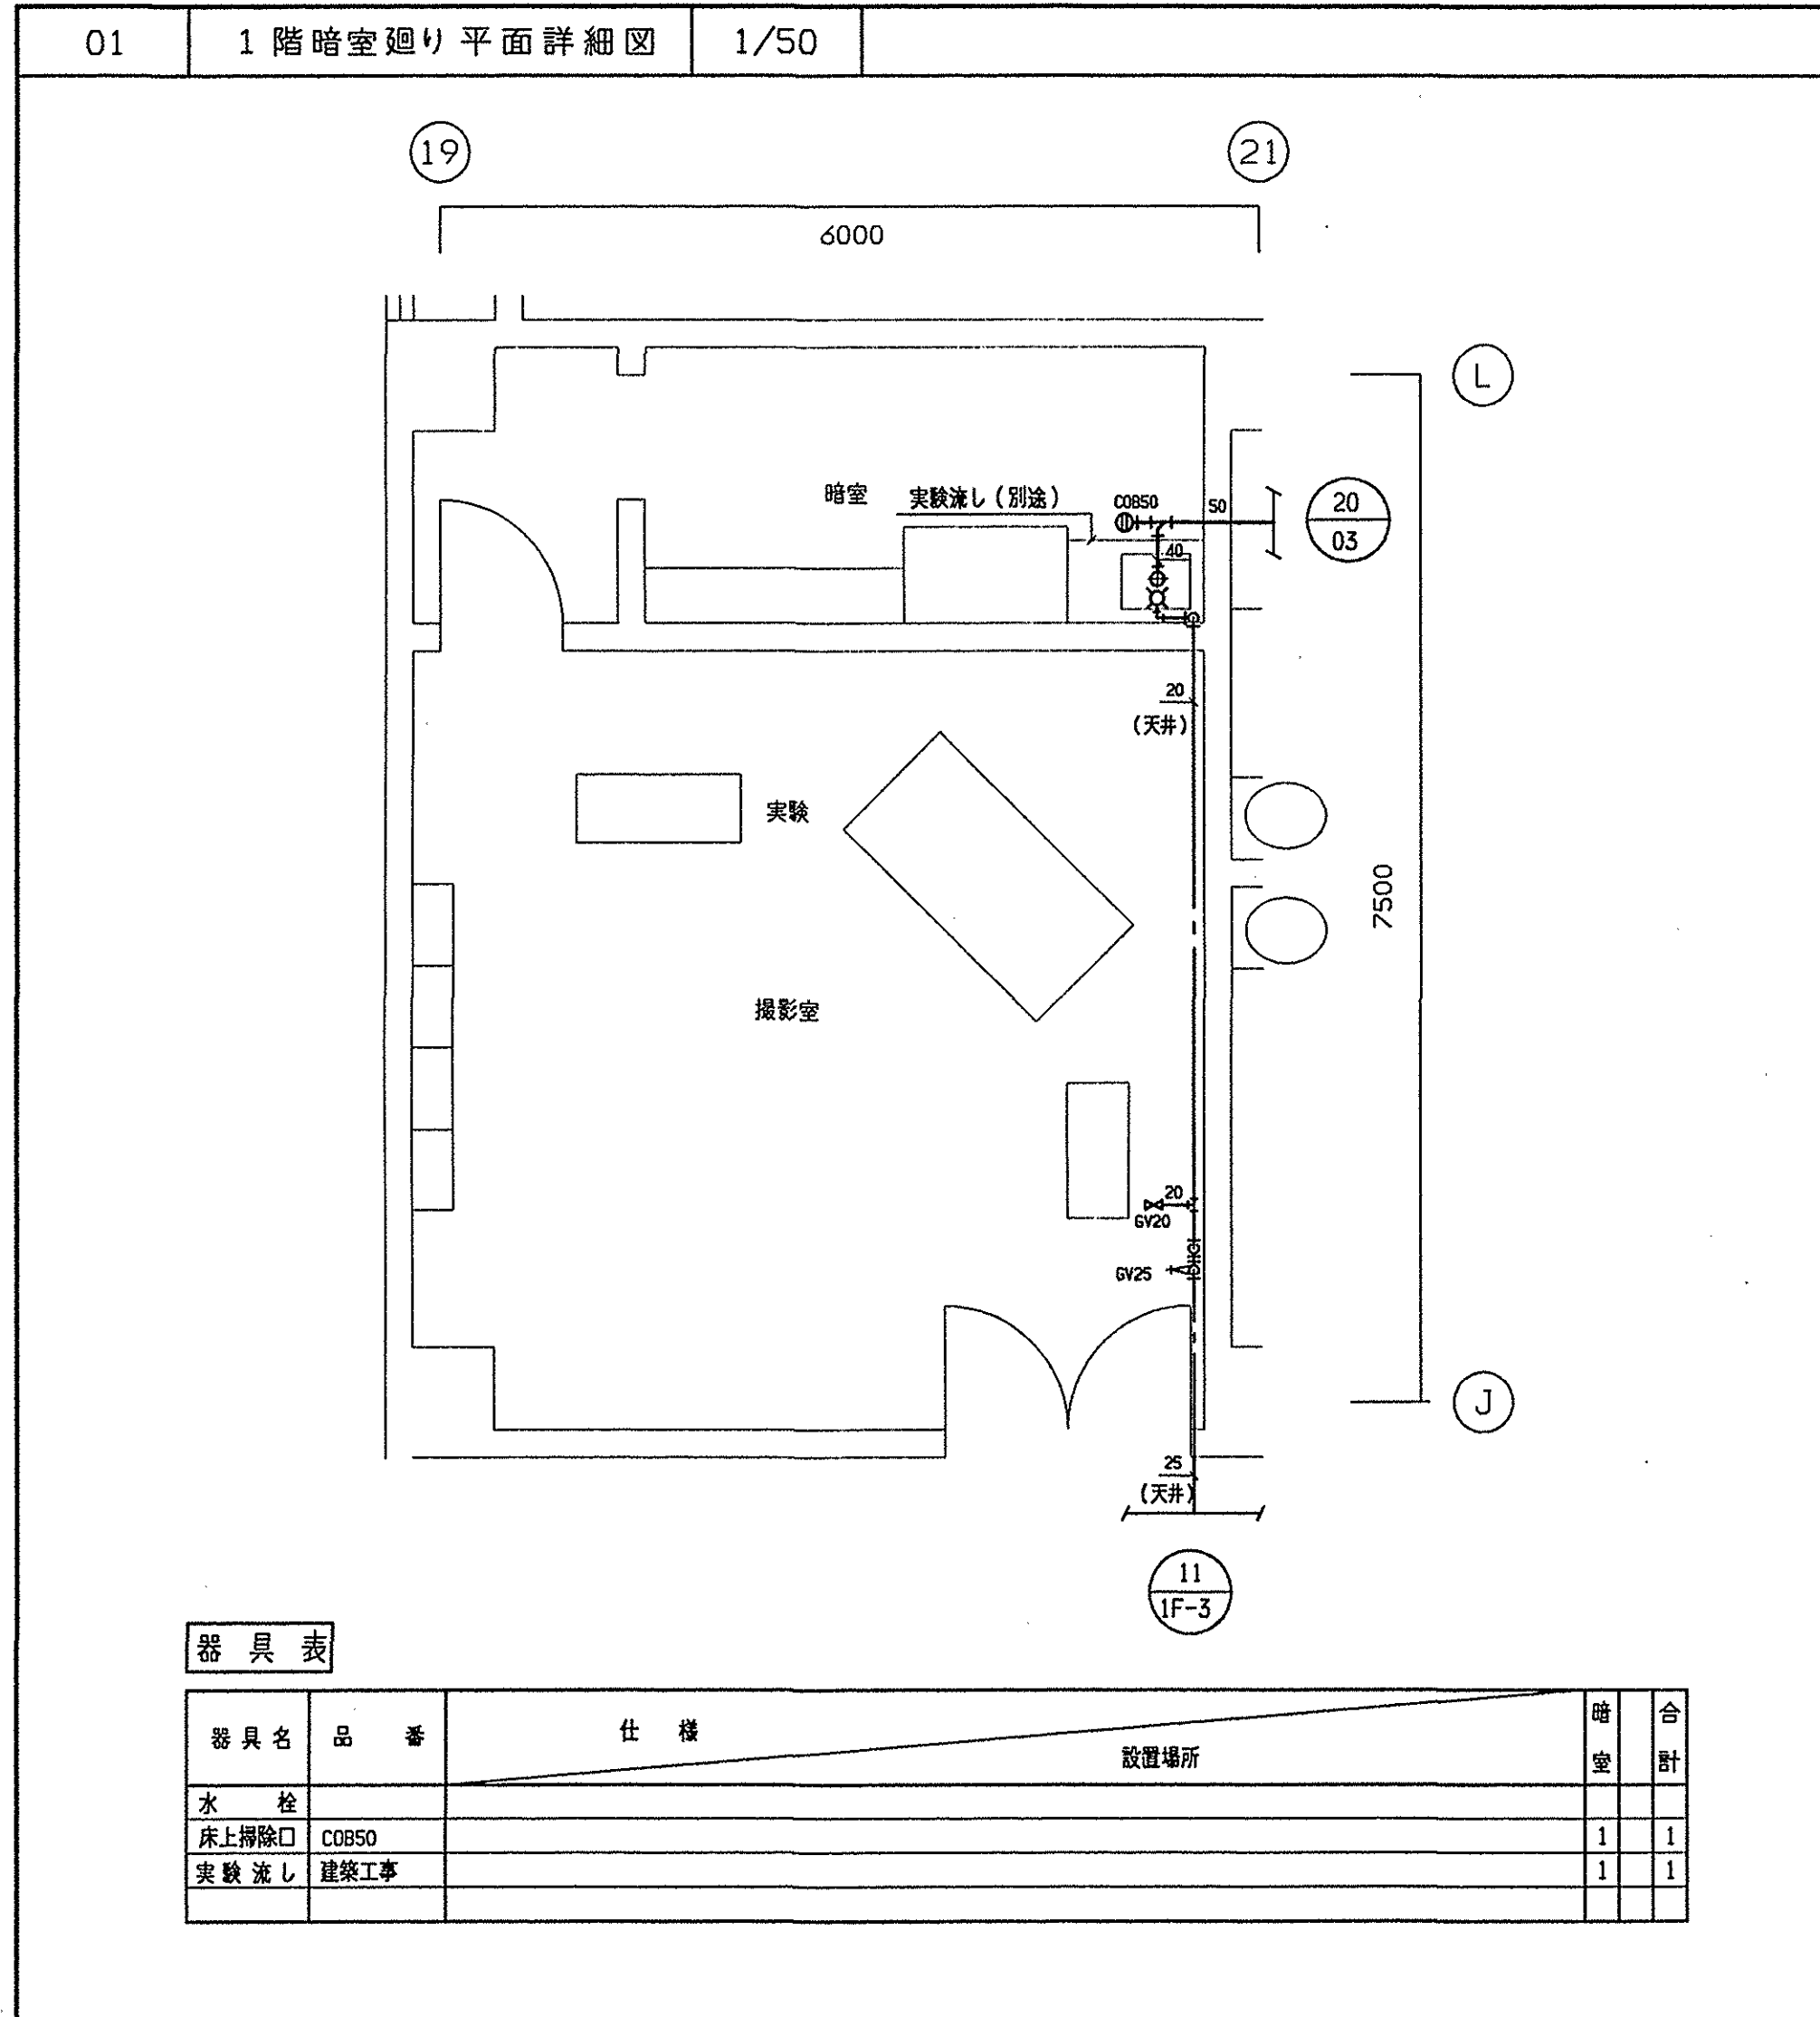










| 器具名     | 品番     | 仕 様   | 設置場所 | 分類研究室 | 薬品原材料庫 | 無菌操作室 | 人工環境室 | 陸域生態研究室 | 水成生態研究室 | 廊 下 |   | 合 計 |
|---------|--------|-------|------|-------|--------|-------|-------|---------|---------|-----|---|-----|
|         |        |       |      |       |        |       |       |         |         | 廊   | 下 |     |
| 水 栓     |        |       |      |       |        |       |       |         |         |     |   |     |
| 床上掃除口   | C08100 |       |      |       |        |       |       |         |         | 2   | 3 | 5   |
| 床上掃除口   | C0860  |       |      |       |        |       |       |         |         |     |   | 2   |
| 床上掃除口   | C0845  |       |      | 1     |        |       |       | 1       |         | 2   | 1 | 8   |
| 床上掃除口   | C0850  |       |      | 3     |        |       | 1     | 1       | 2       | 7   |   |     |
| ガスコック   | 2口型    |       |      |       |        | 1     | 1     | 1       | 1       | 4   |   |     |
| 実験流し    | 建築工事   | 1200L |      | 2     | 1      | 1     | 1     | 1       | 1       | 7   |   |     |
| 実験流し    | 建築工事   | 900L  |      |       |        |       |       |         |         |     | 1 |     |
| ドラフトファン | 空調工事   |       |      | 1     |        |       |       | 1       |         | 1   |   | 2   |
| ガス 合    | 建築工事   |       |      |       |        | 1     | 1     | 1       |         | 3   |   |     |
| 床 排 水   | TSB50  |       |      |       |        | 2     |       |         |         |     |   | 2   |

|    |  |  |  |
|----|--|--|--|
| 釐工 |  |  |  |
| 鍍工 |  |  |  |
| 監理 |  |  |  |
| 施工 |  |  |  |



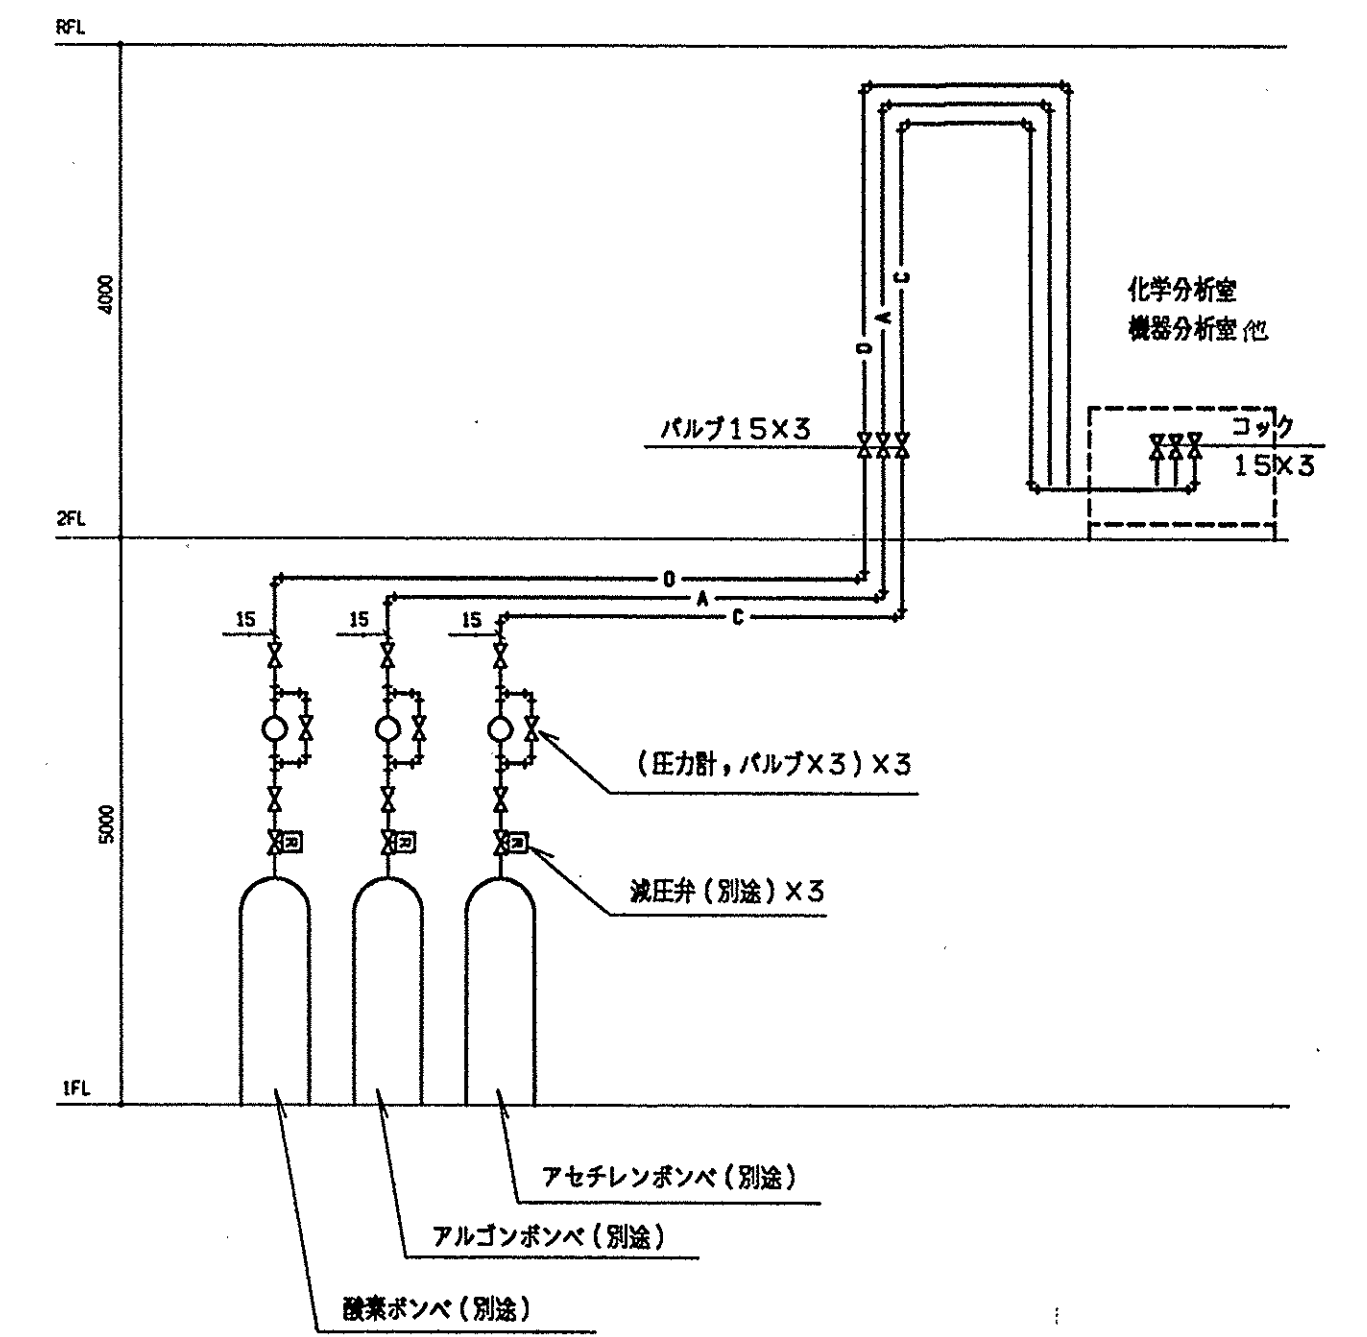

特殊ガス系統図

注) 特殊ガス(凡例)

|     |                               |       |
|-----|-------------------------------|-------|
| —O— | O <sub>2</sub>                | 酸素    |
| —C— | C <sub>2</sub> H <sub>4</sub> | アセチレン |
| —A— | Ar <sub>2</sub>               | アルゴン  |








01

系統図（消火）

注 記

|                                   |                   |             |             |
|-----------------------------------|-------------------|-------------|-------------|
| ◇工事区分                             |                   |             |             |
| （屋内消火栓設備・スプリンクラー設備・連結送水管設備・採水口設備） |                   |             |             |
| ○一次側電気工事・表示警報用電気工事・自火報受信機に        |                   |             |             |
| 至る電気工事。非常電源・及び関連電気工事              |                   |             | ---電気工事     |
| ○一次側給水工事・図示以降の排水工事                |                   |             | ---衛生工事     |
| ○消火水槽・基礎工事                        |                   |             | ---建築工事     |
| ◇ポンプ吐出量                           |                   |             |             |
| スプリンクラー                           | 30個同時×            | 90L/min・個   | = 2700L/min |
| 屋外消火栓                             | 2基同時×             | 350L/min・基  | = 700L/min  |
| 屋内消火栓                             | 2基同時×             | 70L/min・基   | = 140L/min  |
| 採水口                               | 3基同時×             | 1100L/min・基 | = 3300L/min |
| ◇水源                               |                   |             |             |
| スプリンクラー                           | 30個同時×            | 1.6 /個      | = 48.0      |
| 屋外消火栓                             | 2個同時×             | 7.0 /個      | = 14.0      |
| 屋内消火栓                             | 2基同時×             | 1.2 /基      | = 2.4       |
| 消防用水                              |                   |             | =120.0      |
| ◇消火ポンプユニット（消防認定品）                 |                   |             |             |
| スプリンクラー                           | φ150×2700L/min×55 | ×45kw・60hz  |             |
| 屋外消火栓                             | φ80×700L/min×60   | ×15kw・60hz  |             |
| 屋内消火栓                             | φ40×150L/min×70   | ×5.5kw・60hz |             |
| 採水口                               | φ200×3600L/min×40 | ×60kw・60hz  |             |

| 凡 例  |                              |
|------|------------------------------|
| ○    | スプリンクラーヘッド 閉鎖型 72℃           |
| △    | 自動警報弁 湿式150A                 |
| ▽    | アラームスイッチ                     |
| ⊕    | 末端試験装置 圧力計・弁・オリフイス           |
| □    | 2号消火栓（単独型） 総合盤組込型・弁25A       |
| ■    | 2号消火栓（併設型） 総合盤組込型・弁25A 65A   |
| ⊞    | 屋外消火栓 弁65A                   |
| ↑    | 送水口 双口・自立型 100×65×65         |
| ↓    | 採水口 双口・自立型 100×75×75         |
| ○    | テスト弁 40A・65A                 |
| ▽    | 仕切弁                          |
| ⊞    | 逆止弁                          |
| ○    | フレキシブル継手                     |
| ⊞    | ボールタップ                       |
| ⊞    | 水位電極棒                        |
| ⊞    | 流量計                          |
| ⊞    | 圧力スイッチ                       |
| ⊞    | フット弁                         |
| ⊞    | 圧力計                          |
| ⊞    | 連成計                          |
| 田    | ポンプ起動盤                       |
| —s—  | 閉鎖型スプリンクラー用配管 JIS-G-3452（白）  |
| —x—  | 屋内消火栓用配管 JIS-G-3452（白）       |
| —h—  | 連結送水管用配管 JIS-G-3454 sch40（白） |
| —xo— | 屋外消火栓用配管 JIS-G-3452（白）       |
| —v—  | 採水管 JIS-G-3452（白）            |
| —d—  | 排水管 JIS-G-3452（白）            |
| —    | 電線・電線管 特記無きは HIV 1.2         |

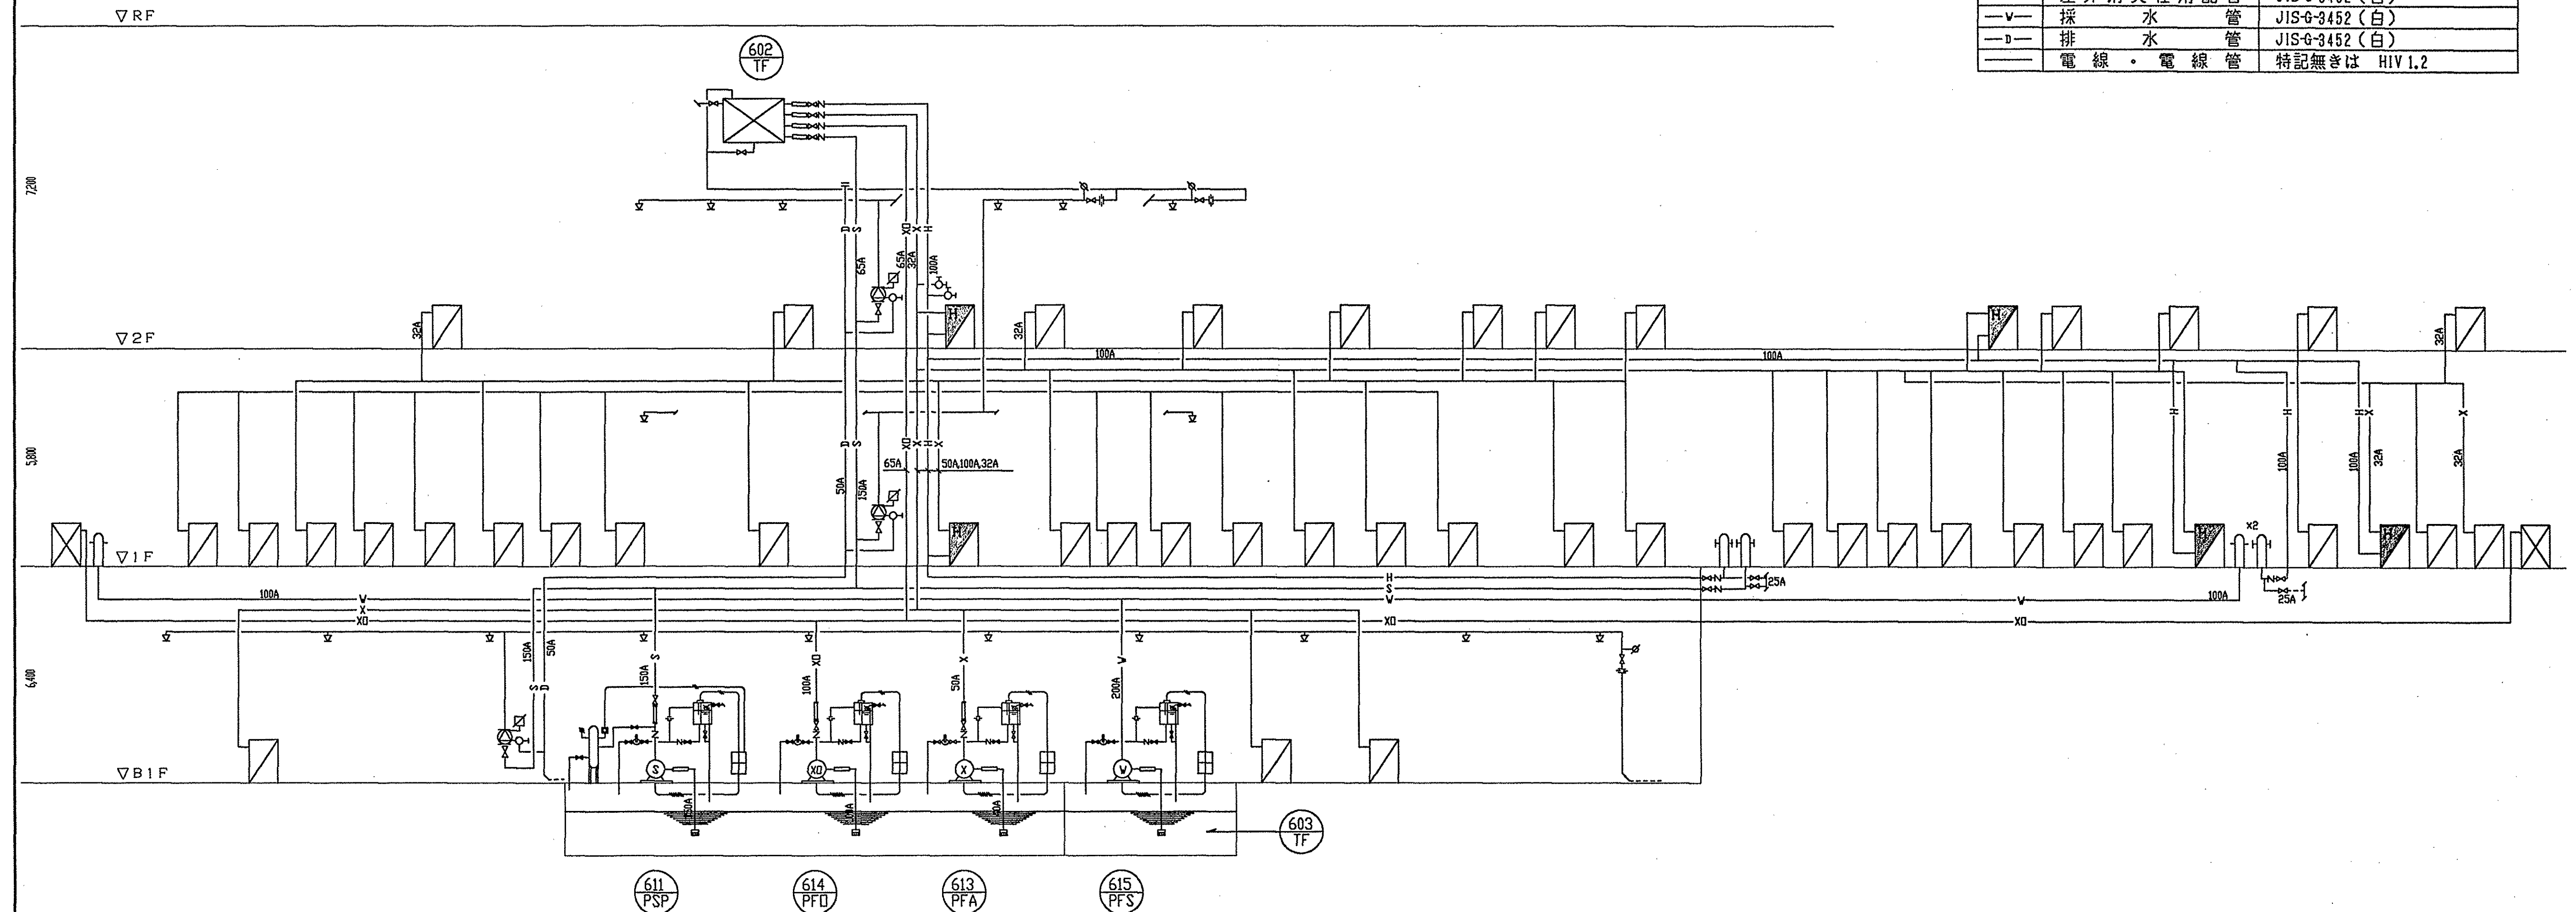

|    |  |  |  |  |
|----|--|--|--|--|
| 設計 |  |  |  |  |
| 監理 |  |  |  |  |
| 施工 |  |  |  |  |

|            |      |     |      |         |                       |                    |
|------------|------|-----|------|---------|-----------------------|--------------------|
| 滋賀県土木部 建築課 |      |     | 日建設計 |         | (仮称)琵琶湖博物館新築給排水衛生設備工事 | — 33               |
| 課長         | 課長補佐 | 課員  | 担当者  |         |                       |                    |
| (印)        | (印)  | (印) | (印)  | 93.3.31 | スプリンクラー・消火栓系統図（消火）    | NO. 0 - 910257 - B |



二酸化炭素消火設備設計計算書


| 防護区画名   | 容 積<br>( ) | 容 積 係 数<br>( / ) | 消 火 剤 量<br>( ) | 放出容器本数<br>68L/45<br>(本) | 主管 径<br>A |
|---------|------------|------------------|----------------|-------------------------|-----------|
| 動物収蔵庫   | 1701.1     | 0.75             | 1276           | 29                      | 65        |
| 地学収蔵庫   | 2551.5     | 0.75             | 1914           | 43                      | 100       |
| 考古収蔵庫   | 1053.0     | 0.8              | 843            | 19                      | 65        |
| 特別収蔵庫   | 1644.7     | 0.75             | 1234           | 28                      | 65        |
| 環境収蔵庫   | 405.7      | 0.8              | 324            | 8                       | 40        |
| 熱源機械室   | 1843.2     | 0.75             | 1383           | 31                      | 80        |
| 映像資料収蔵庫 | 810.0      | 0.8              | 648            | 15                      | 50        |
| 発電機室    | 370.5      | 0.8              | 297            | 7                       | 32        |
| 電気室     | 632.4      | 0.8              | 506            | 12                      | 50        |
| 液浸標本収蔵庫 | 2106.0     | 0.75             | 1580           | 36                      | 80        |
| 一時保管庫   | 648.0      | 0.8              | 519            | 12                      | 50        |
| 民俗収蔵庫2  | 2667.5     | 0.75             | 2001           | 45                      | 100       |
| 民俗収蔵庫1  | 2369.2     | 0.75             | 1777           | 40                      | 80        |
| 植物収蔵庫   | 2632.5     | 0.75             | 1975           | 44                      | 100       |
| 将来増設用   | 2250.0     | 0.75             | 1689           | 38                      | 80        |

| 記 号            | 凡 例             | 備 考                                   |
|----------------|-----------------|---------------------------------------|
| ☒              | 二酸化炭素容器ユニット     | 68L/45kg×45本                          |
| △              | 噴 射 ヘ ッ ド       | GM-25                                 |
| ⊖              | 噴 射 ヘ ッ ド       | HN-25                                 |
| ⊖              | 選 択 弁           | 100AX3, 80AX3, 65AX3, 50AX3, 40A, 32A |
| ○              | 放 出 表 示 灯       | DC24V                                 |
| ⊙              | ス ピ ー カ ー       | トランペット型                               |
| ⊙ <sub>U</sub> | ス ピ ー カ ー       | 天井埋込型                                 |
| ⊞              | 操 作 箱           |                                       |
| ☒              | 起 動 容 器 箱       | C02 1L, 圧カスイッチ, 電磁ソレノイド               |
| ☒              | 閉 止 弁           | 100A                                  |
| ☒              | 二 酸 化 炭 素 制 御 盤 | 15回路手動放出方式音声警報回路組込                    |
| ☒              | 非 常 電 源 装 置     | DC24V 10AH                            |
| ◁              | 不 還 弁           | 4×6φ                                  |
| ⊗              | リ リ ー フ 弁       |                                       |
| ⊘              | ピストンレリーザ        | 支給品                                   |
| ⊞              | 復 旧 弁 箱         |                                       |
|                |                 | JIS-G-3454 sch80                      |
| —              | 二酸化炭素消火設備用配管    |                                       |
| ----           | 銅 管             | 4×6φ                                  |
| —              | 電 線 及 び 電 線 管   | 特記無きはHIV 1.2'とする。                     |

## ◇ 工事区分

(二酸化炭素消火設備)

- 一次側電気工事, 自火報受信機に至る移報工事, 給排気ファン及び関連空調機器停止用電気工事 - 電気工事
- その他, 関連機器停止用電気工事 - 電気工事
- 型気呼吸器(4個)は, 本工事とする。

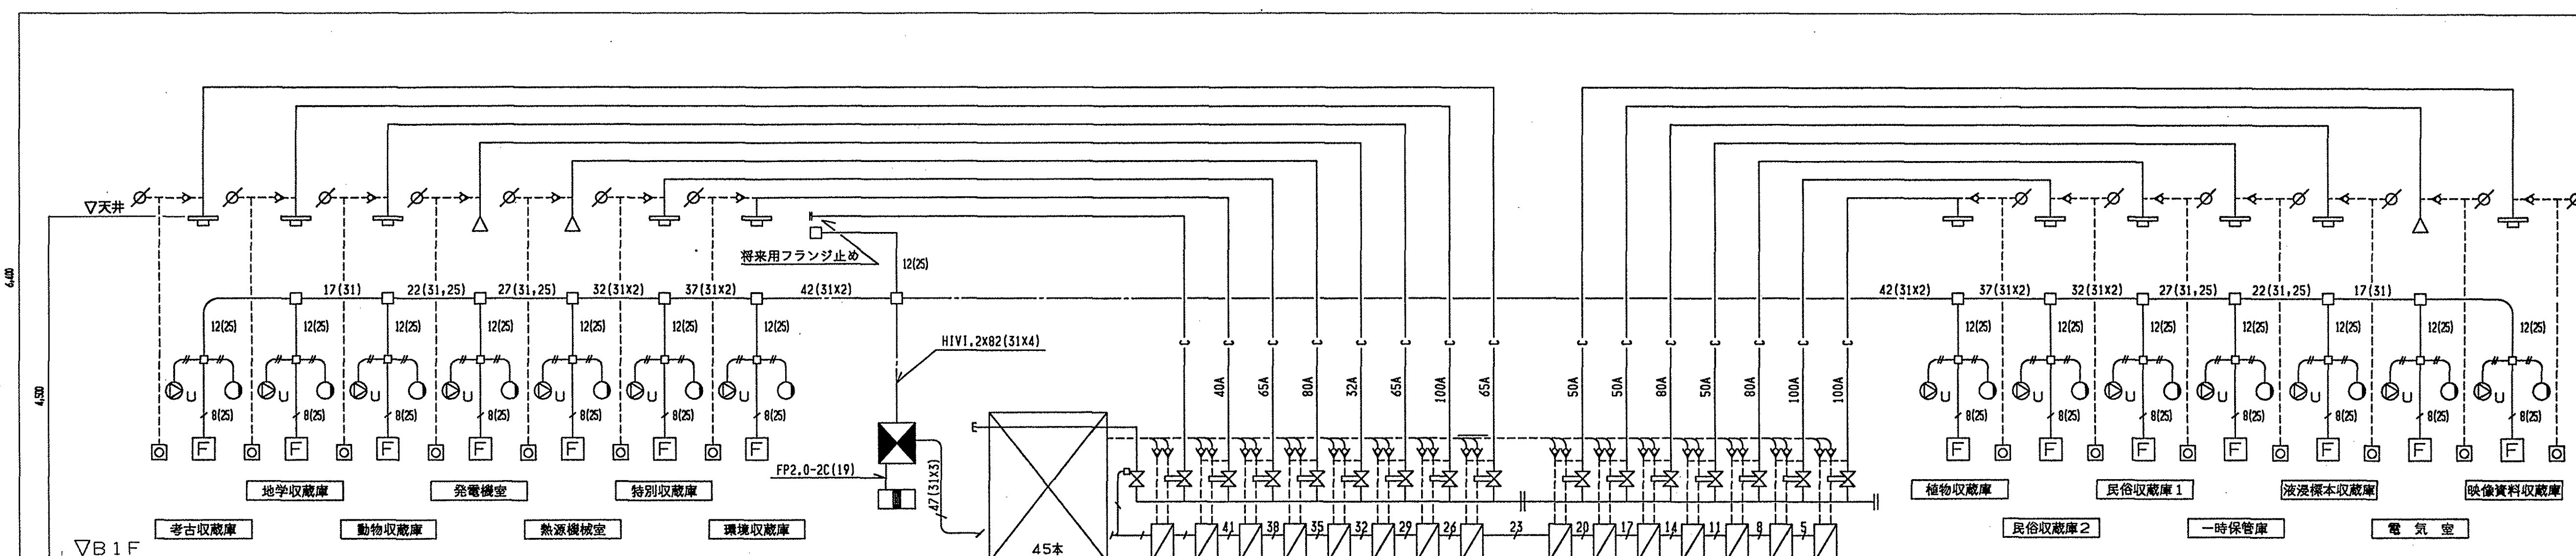

|    |  |  |  |  |
|----|--|--|--|--|
| 施工 |  |  |  |  |
| 竣工 |  |  |  |  |
| 監理 |  |  |  |  |
| 施工 |  |  |  |  |

|           |         |      |     |
|-----------|---------|------|-----|
| 滋賀県土木部建築課 | 課長 陳長補佐 | 課長 員 | 担当者 |
| ☒         | ☒       | ☒    | ☒   |

日建設計

93.3.31

(仮称)琵琶湖博物館新築給排水衛生設備工事


炭酸ガス消火系統図(消火)

☒

- 34

No. 0 - 910257 - B




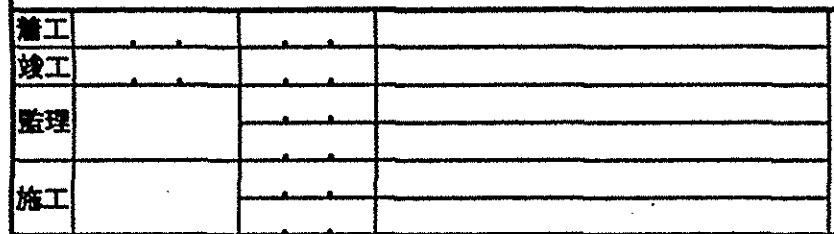







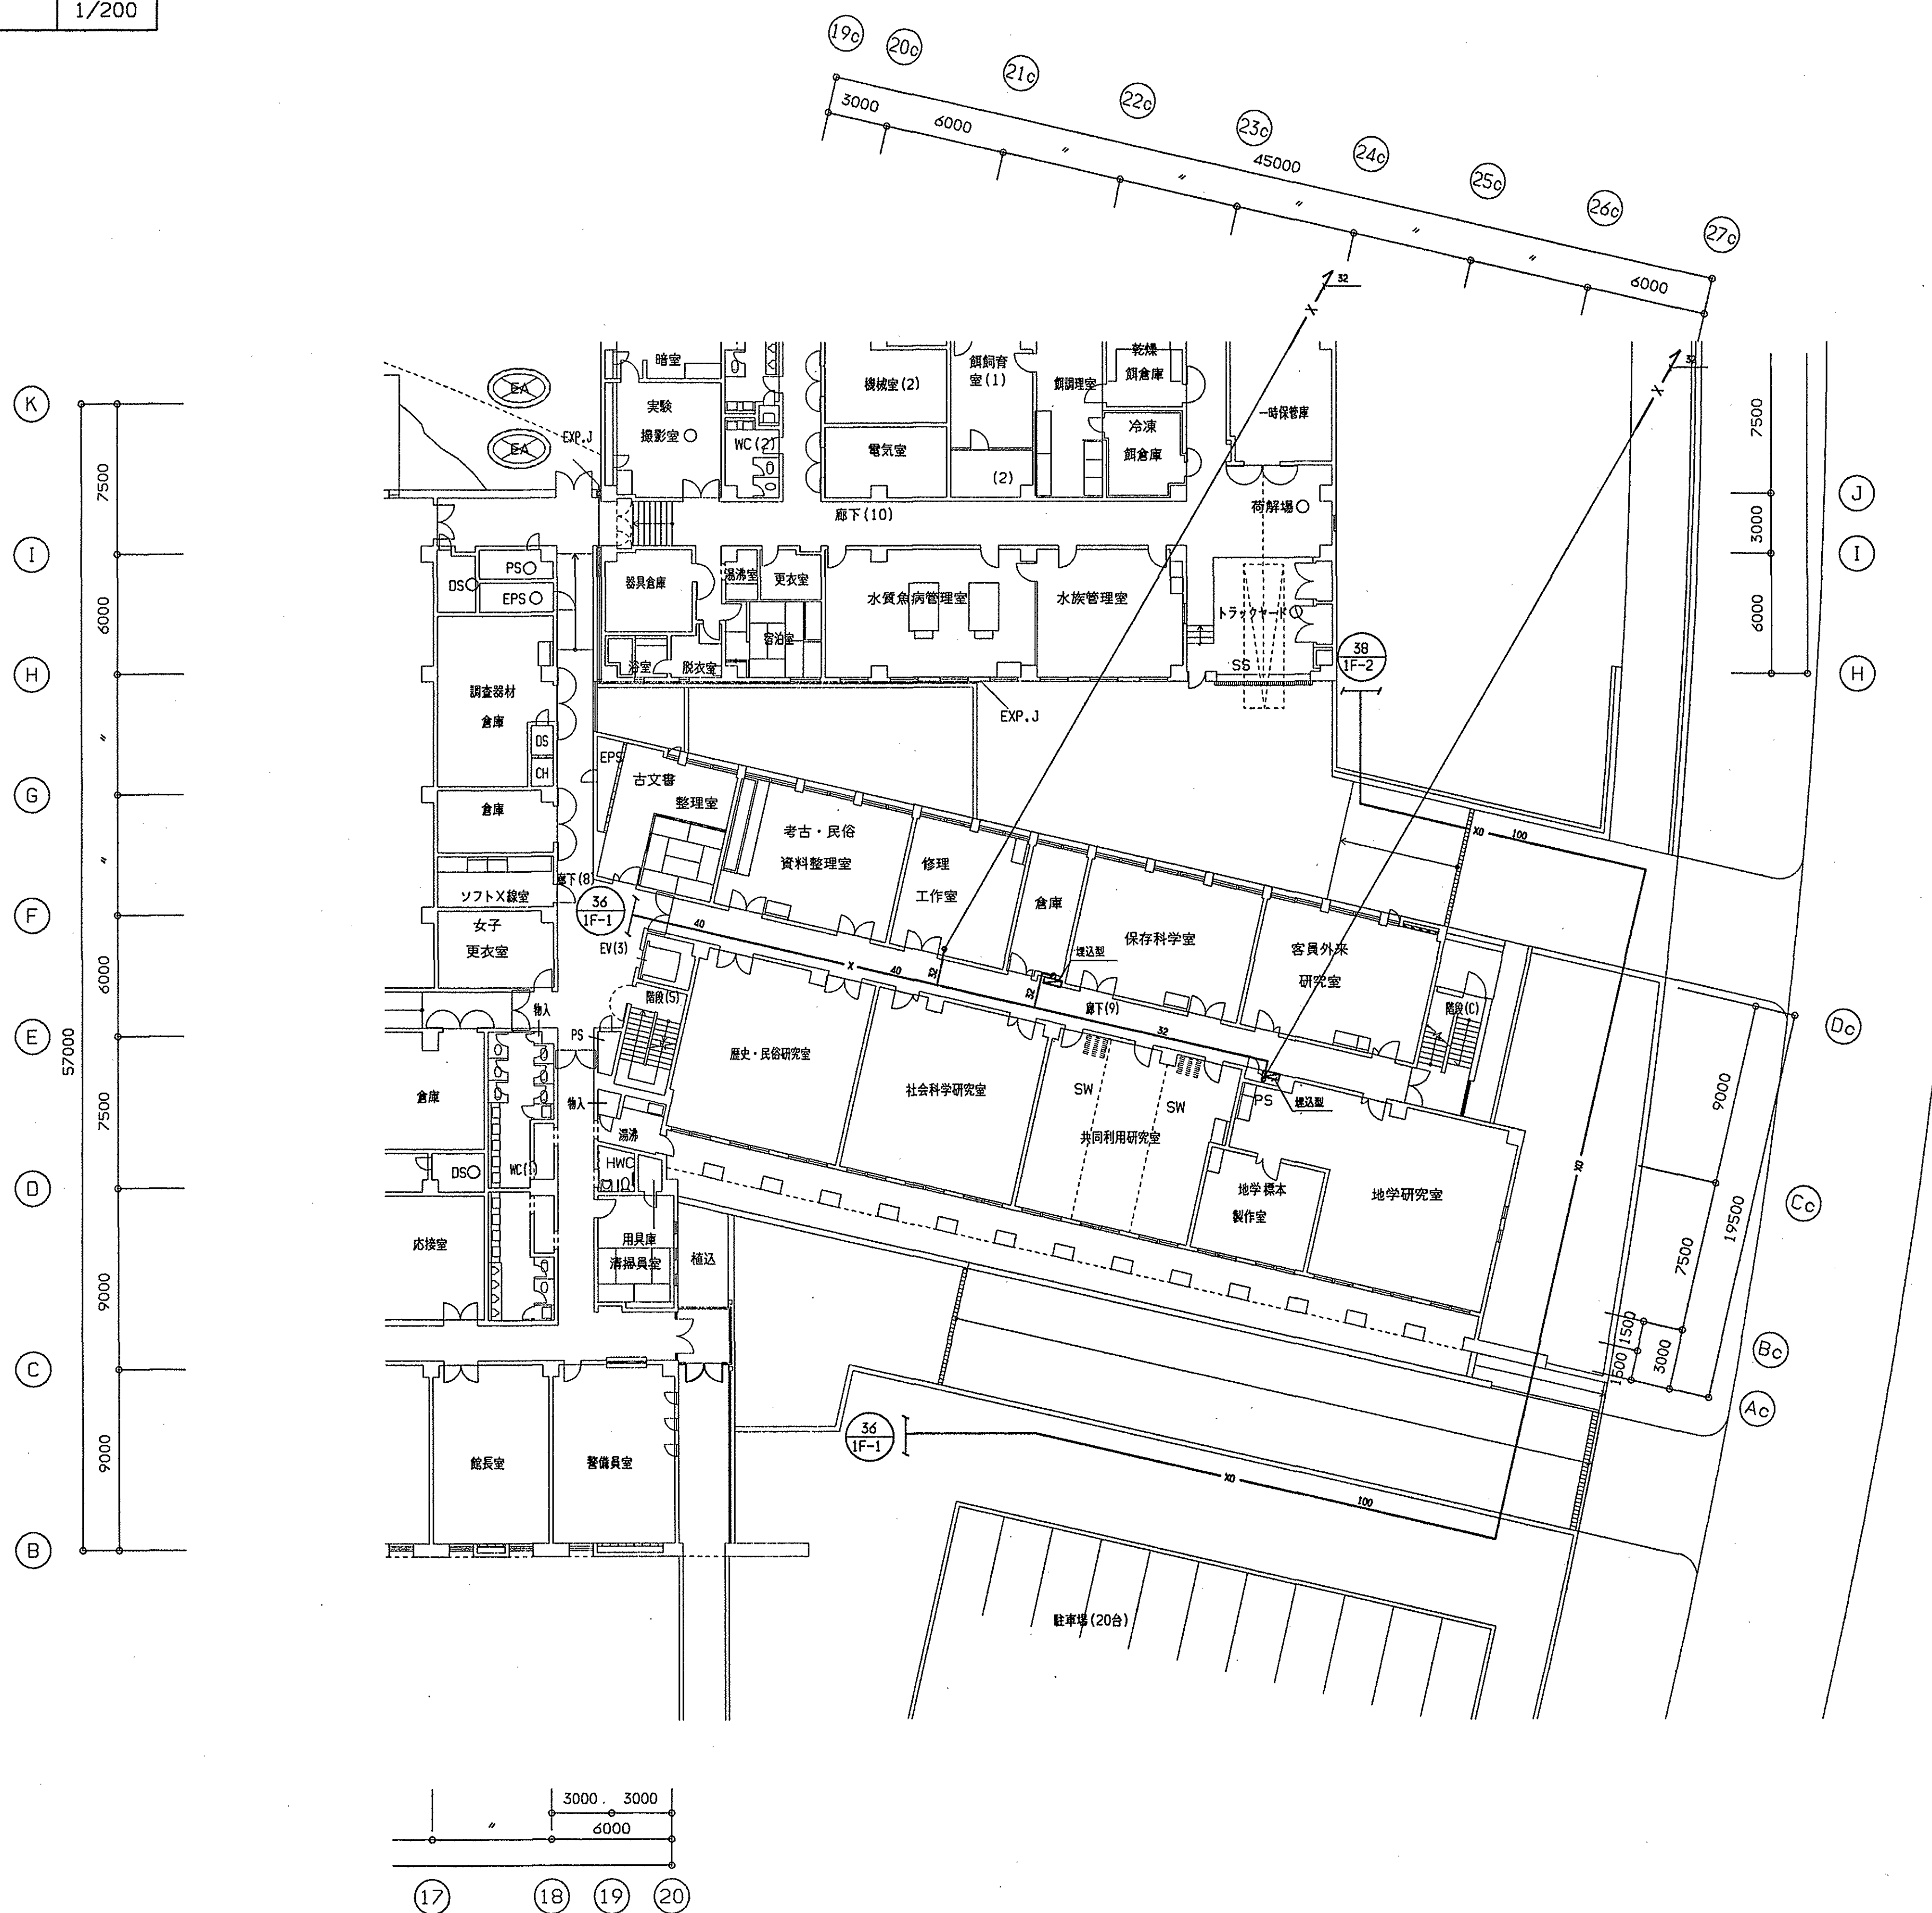

|    |  |  |  |
|----|--|--|--|
| 普工 |  |  |  |
| 技工 |  |  |  |
| 监理 |  |  |  |
| 施工 |  |  |  |

| 滋賀県土木部建築課                                                                             |                                                                                       |                                                                                       |                                                                                       |                                                                                       |
|---------------------------------------------------------------------------------------|---------------------------------------------------------------------------------------|---------------------------------------------------------------------------------------|---------------------------------------------------------------------------------------|---------------------------------------------------------------------------------------|
| 課長                                                                                    | 課長補佐                                                                                  | 課員                                                                                    |                                                                                       | 担当                                                                                    |
|  |  |  |  |  |

日建設計

(仮称)琵琶湖博物館新築給排水衛生設備工事

律


- 37

'93.3.31 (加) (天) (印) (川)


1F平面図-2 (消火)

NO. 0 - 910257 - B




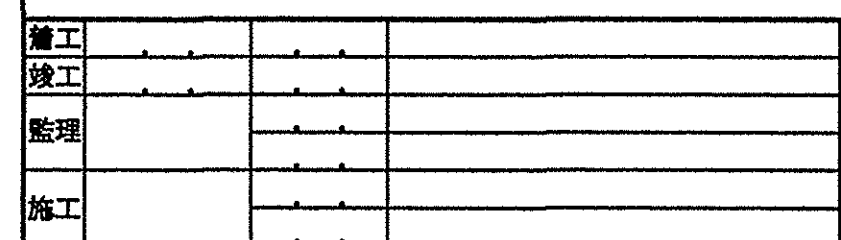



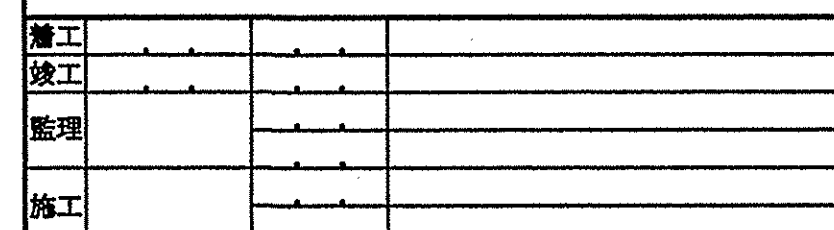



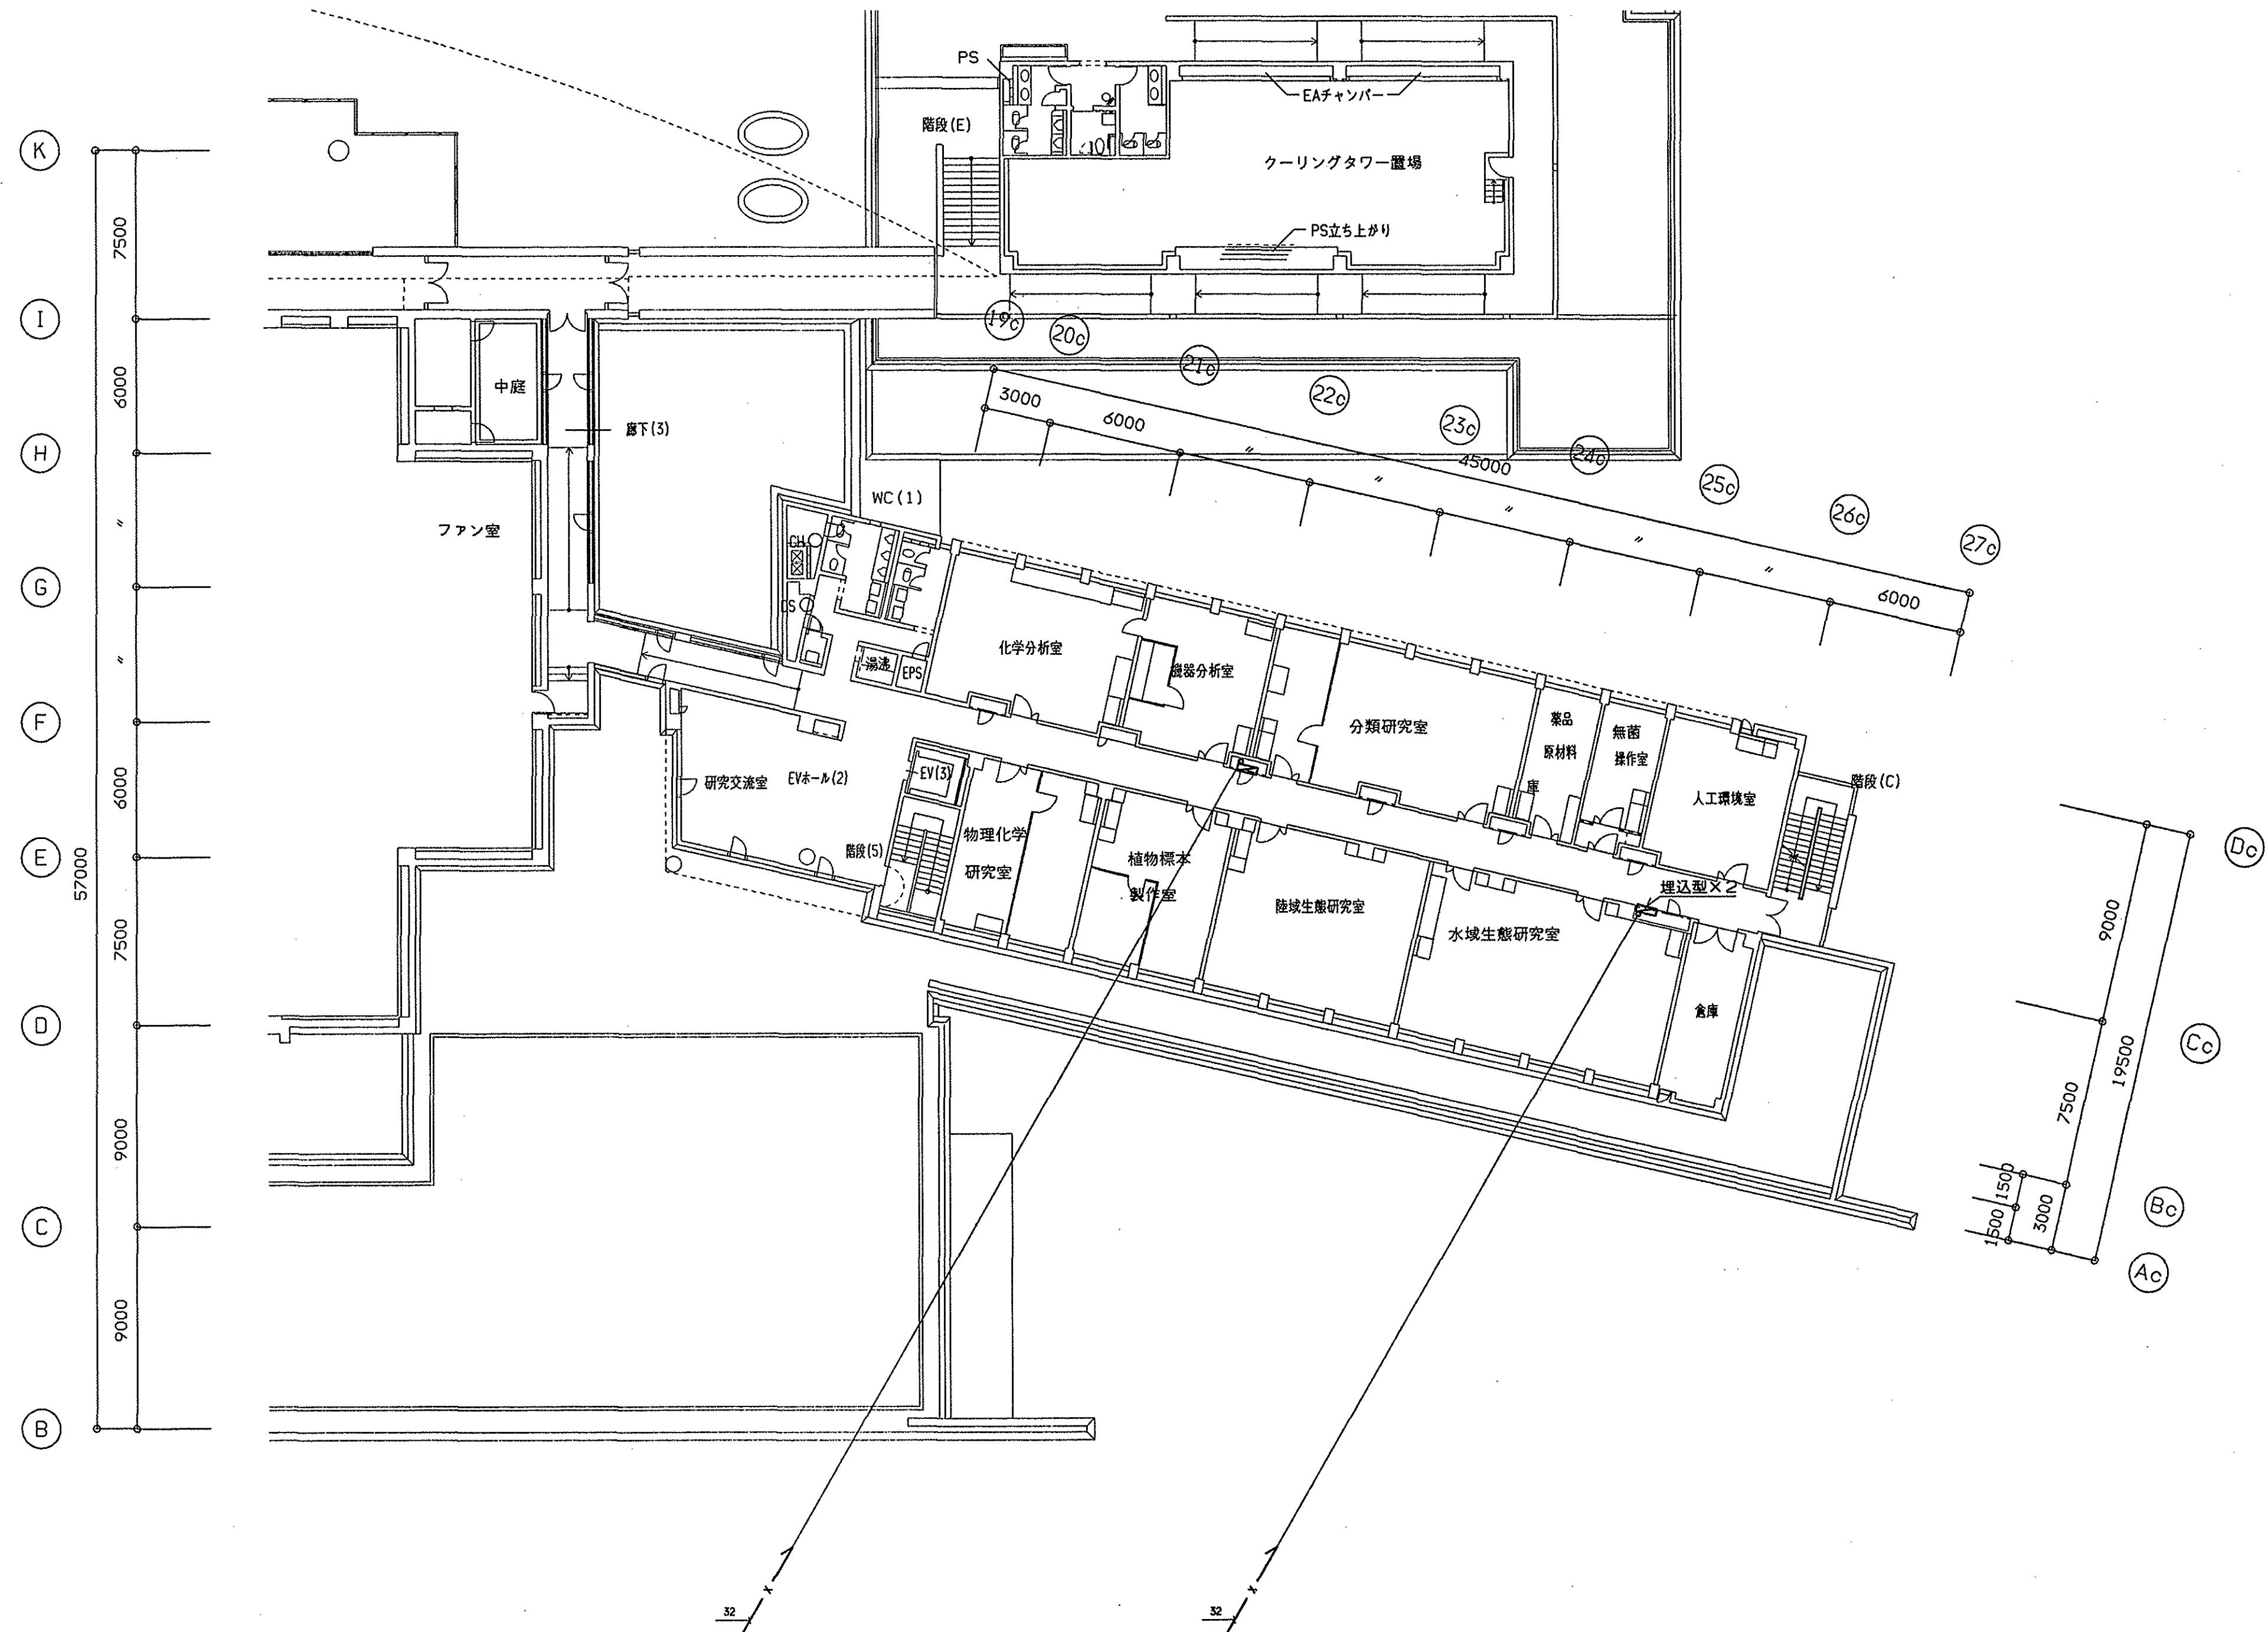

|    |  |  |  |  |  |
|----|--|--|--|--|--|
| 施工 |  |  |  |  |  |
| 竣工 |  |  |  |  |  |
| 監理 |  |  |  |  |  |
| 施工 |  |  |  |  |  |

|           |      |    |     |
|-----------|------|----|-----|
| 滋賀県土木部建築課 |      |    |     |
| 課長        | 課長補佐 | 課員 | 担当者 |
| 田中        | 佐藤   | 鈴木 | 山田  |


|      |         |
|------|---------|
| 日建設計 | 93.3.31 |
|------|---------|

|                       |
|-----------------------|
| (仮称)琵琶湖博物館新築給排水衛生設備工事 |
| 2F平面図-2 (消火)          |

|                    |      |
|--------------------|------|
| 衛                  | - 40 |
| NO. 0 - 910257 - B |      |



ブリッジ

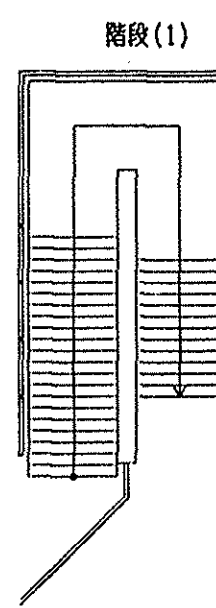

EV(1)

廊下(2)

中庭

廊下(3)

排煙

WC(1)

クーリングタワー電機室

階段(E)

32

32

団体食堂スペース

階段(D)

q

r

32

32

32

U

V

渡り廊下(2)

32,100

32,32

EXP-J

階段(1)

EV(2)

EP5

階段(2)

プロローグ  
(~2100)

埋込型(放水口組込)

埋込型

C展示室  
(琵琶湖の環境)

埋込型x3

SS

SS

EAチャンバー

e

f

階段(s)

h

i

j

k

l

m

n

o

p

q

r

32

32

32

U

V

渡り廊下(2)

32,100

32,32

EXP-J

階段(1)

EV(2)

EP5

階段(2)

プロローグ  
(~2100)

埋込型(放水口組込)

埋込型

C展示室  
(琵琶湖の環境)

埋込型x3

SS

SS

EAチャンバー

e

f

階段(s)

h

i

j

k

l

m

n

o

p

q

r

32

32

32

U

V

渡り廊下(2)

32,100

32,32

EXP-J

階段(1)

EV(2)

EP5

階段(2)

プロローグ  
(~2100)

埋込型(放水口組込)

埋込型

C展示室  
(琵琶湖の環境)

埋込型x3

SS

SS

EAチャンバー

e

f

階段(s)

h

i

j

k

l

m

n

o

p

q

r

32

32

32

U

V

渡り廊下(2)

32,100

32,32

EXP-J

階段(1)

EV(2)

EP5

階段(2)

プロローグ  
(~2100)

埋込型(放水口組込)

埋込型

C展示室  
(琵琶湖の環境)

埋込型x3

SS

SS

EAチャンバー

e

f

階段(s)

h

i

j

k

l

m

n

o

p

q

r

32

32

32

U

V

渡り廊下(2)

32,100

32,32

EXP-J

階段(1)

EV(2)

EP5

階段(2)

プロローグ  
(~2100)

埋込型(放水口組込)

埋込型

C展示室  
(琵琶湖の環境)

埋込型x3

SS

SS

EAチャンバー

e

f

階段(s)

h

i

j

k

l

m

n

o

p

q

r

32

32

32

U

V

渡り廊下(2)

32,100

32,32

EXP-J

階段(1)

EV(2)

EP5

階段(2)

プロローグ  
(~2100)

埋込型(放水口組込)

埋込型

C展示室  
(琵琶湖の環境)

埋込型x3

SS

SS

EAチャンバー

e

f

階段(s)

h

i

j

k

l

m

n

o

p

q

r

32

32

32

U

V

渡り廊下(2)

32,100

32,32

EXP-J

階段(1)

EV(2)

EP5

階段(2)

プロローグ  
(~2100)

埋込型(放水口組込)

埋込型

C展示室  
(琵琶湖の環境)

埋込型x3

SS

SS

EAチャンバー

e

f

階段(s)

h

i

j

k

l

m

n

o

p

q

r

32

32

32

U

V

渡り廊下(2)

32,100

32,32

EXP-J

階段(1)

EV(2)

EP5

階段(2)

プロローグ  
(~2100)

埋込型(放水口組込)

埋込型

C展示室  
(琵琶湖の環境)

埋込型x3

SS

SS

EAチャンバー

e

f

階段(s)

h

i

j

k

l

m

n

o

p

q

r

32

32

32

U

V

渡り廊下(2)

32,100

32,32

EXP-J

階段(1)

EV(2)

EP5

階段(2)

プロローグ  
(~2100)

埋込型(放水口組込)

埋込型

C展示室  
(琵琶湖の環境)

埋込型x3

SS

SS

EAチャンバー

e

f

階段(s)

h

i

j

k

l

m

n

o

p

q

r

32

32

32

U

V

渡り廊下(2)

32,100

32,32

EXP-J

階段(1)

EV(2)

EP5

階段(2)

プロローグ  
(~2100)

埋込型(放水口組込)

埋込型

C展示室  
(琵琶湖の環境)

埋込型x3

SS



[illegible]














|   |              |       |
|---|--------------|-------|
| 1 | 雨水集水管・供給管平面図 | 1/800 |
|---|--------------|-------|

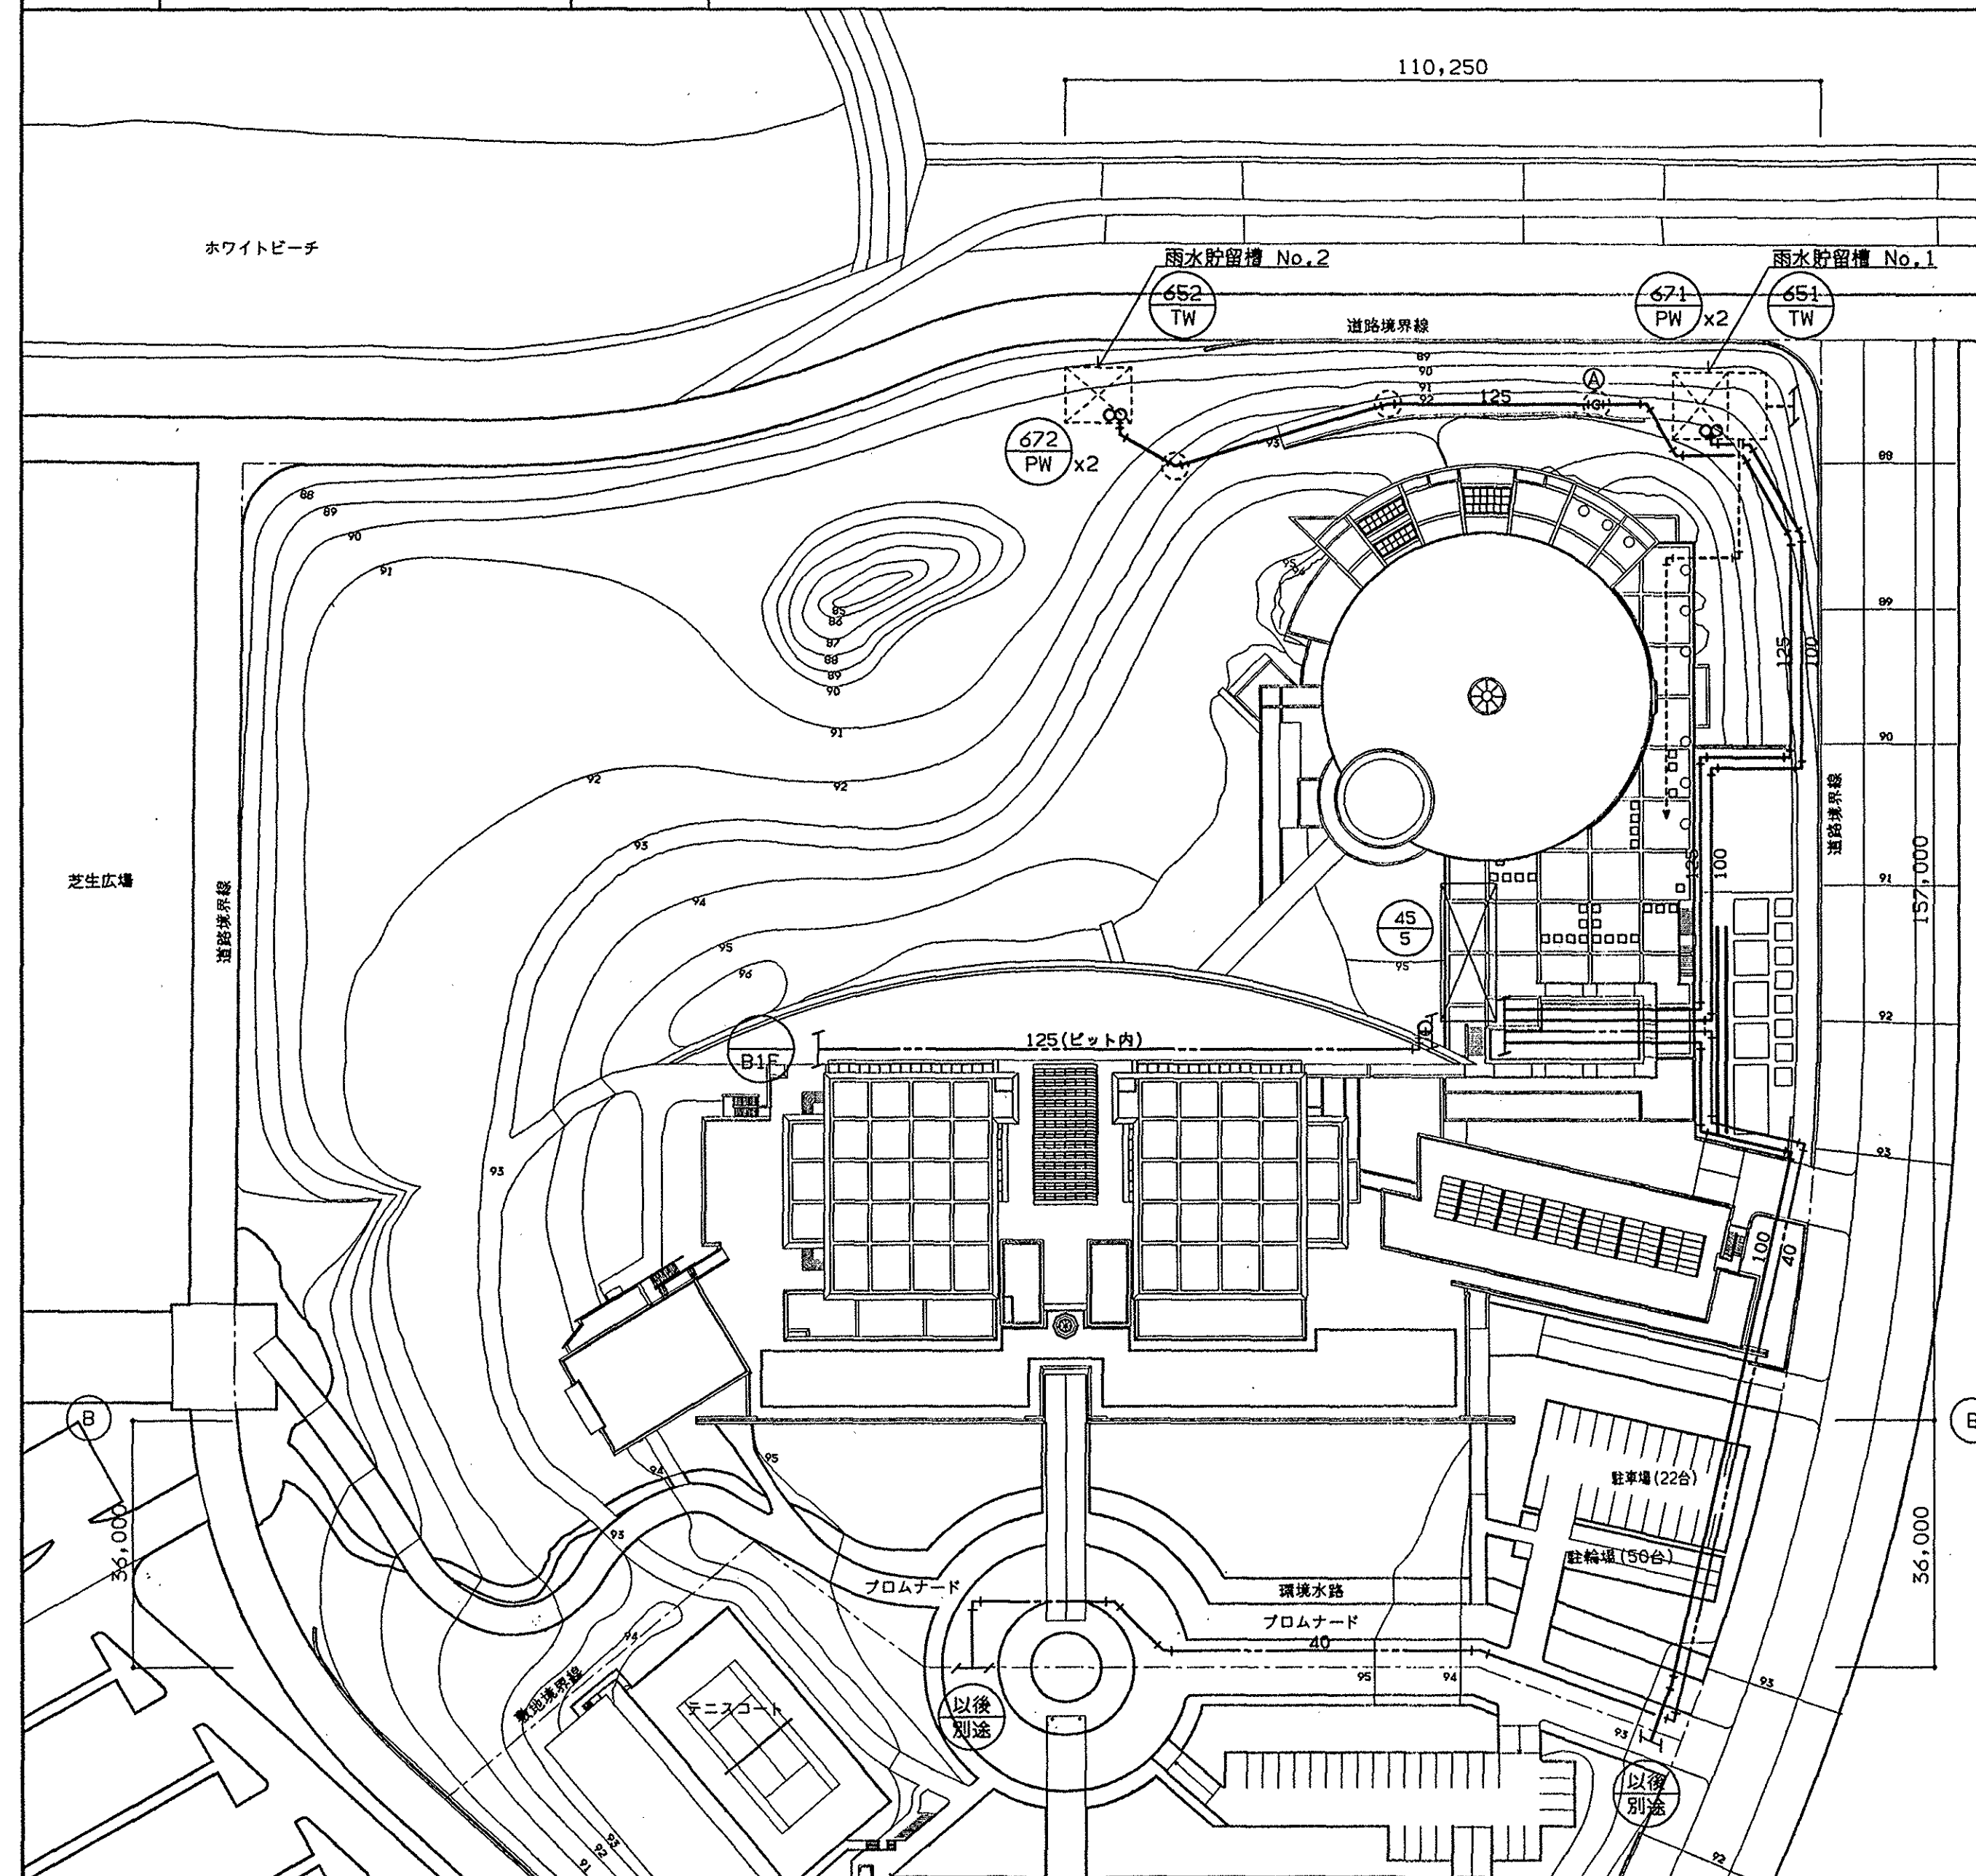


|   |              |   |
|---|--------------|---|
| 2 | 雨水集水管・供給管系統図 | 一 |
|---|--------------|---|

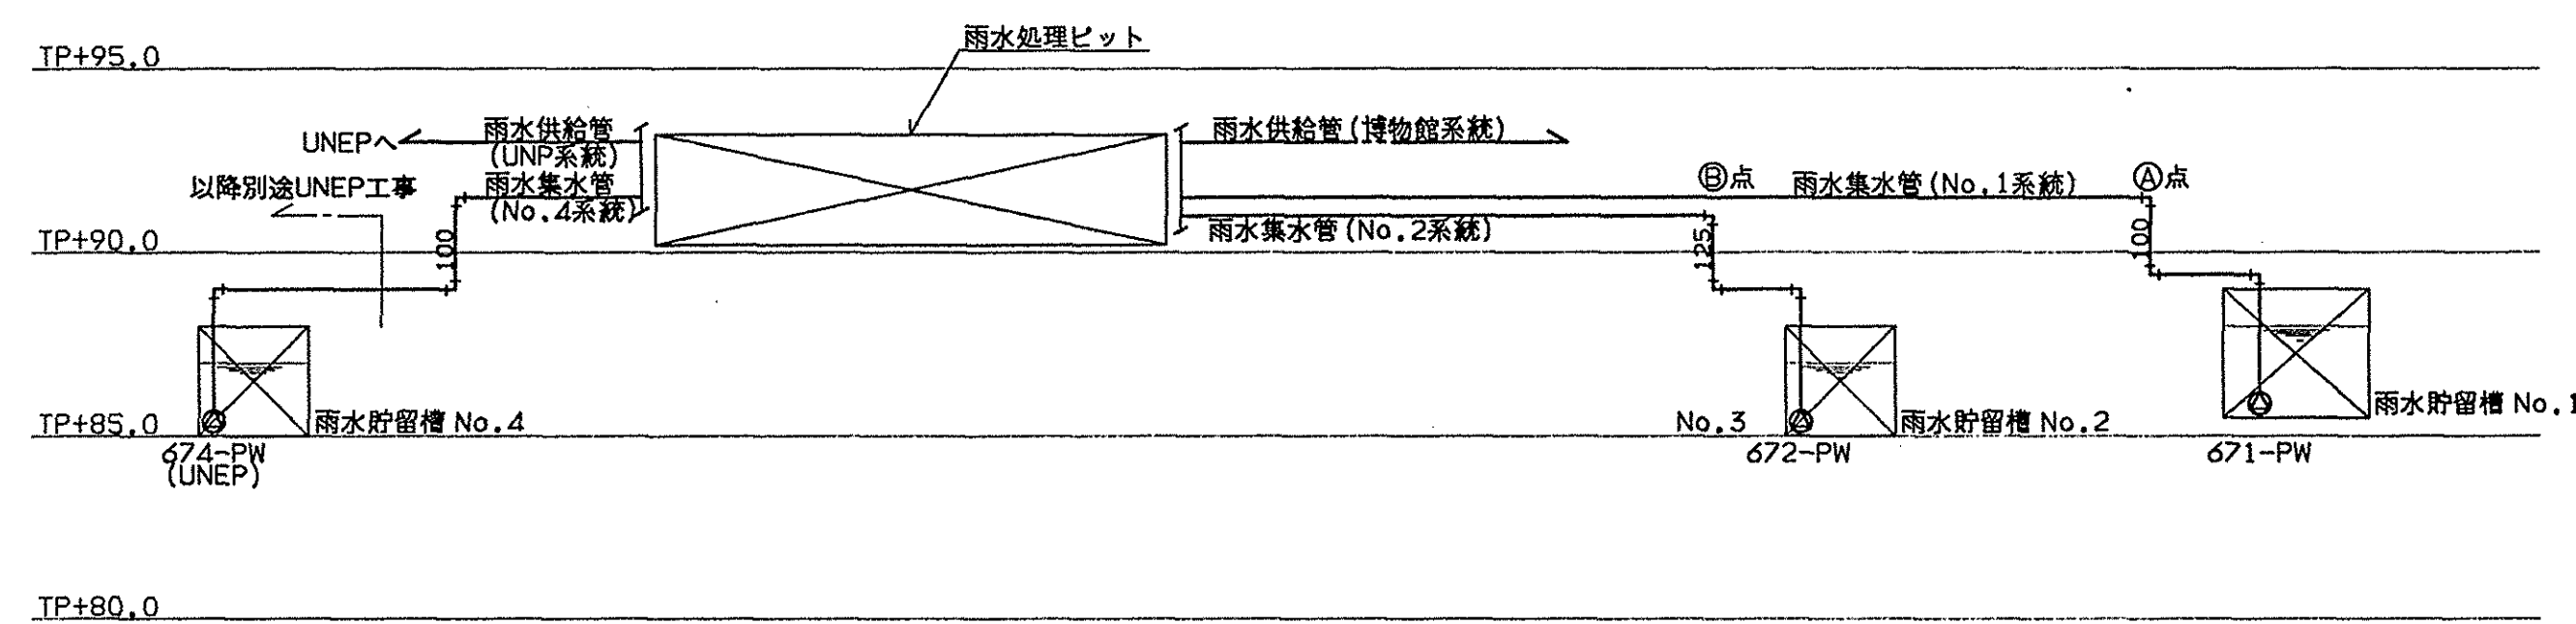


|   |            |   |
|---|------------|---|
| 3 | 雨水貯留槽標準断面図 | — |
|---|------------|---|

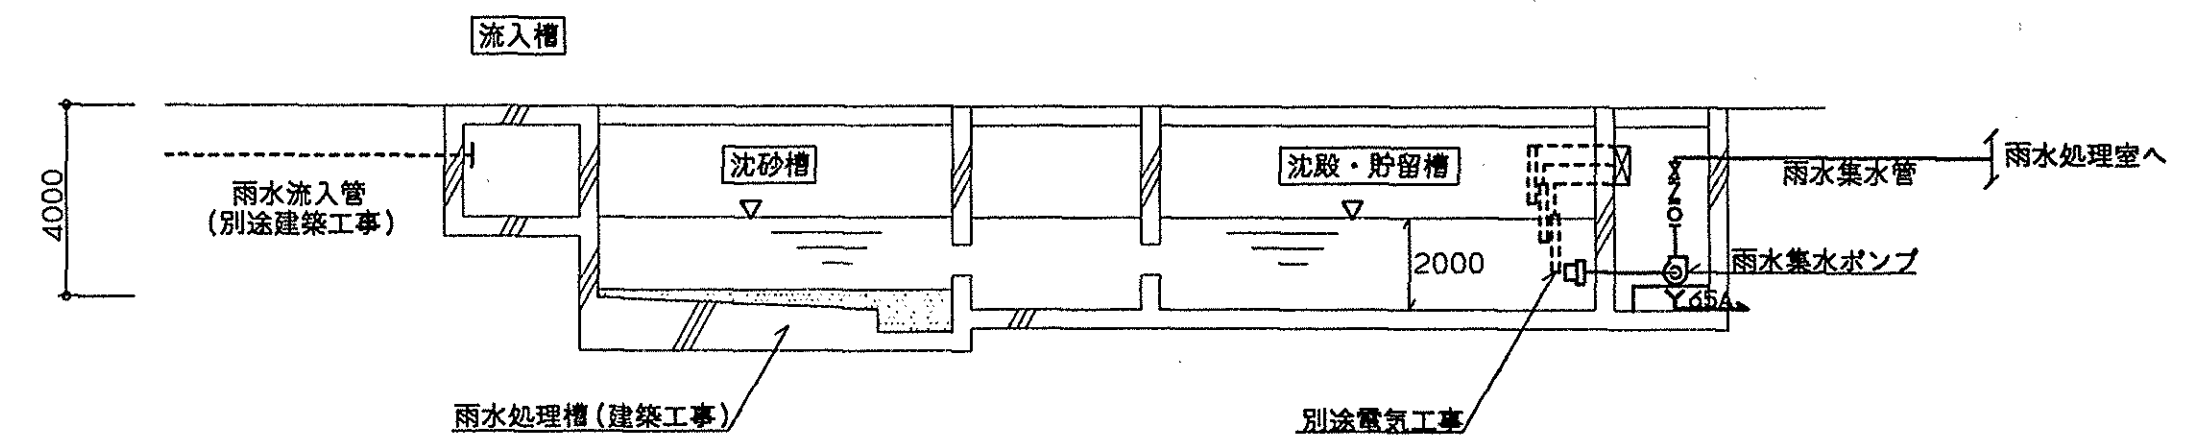


4 | 雨水处理設備系統図

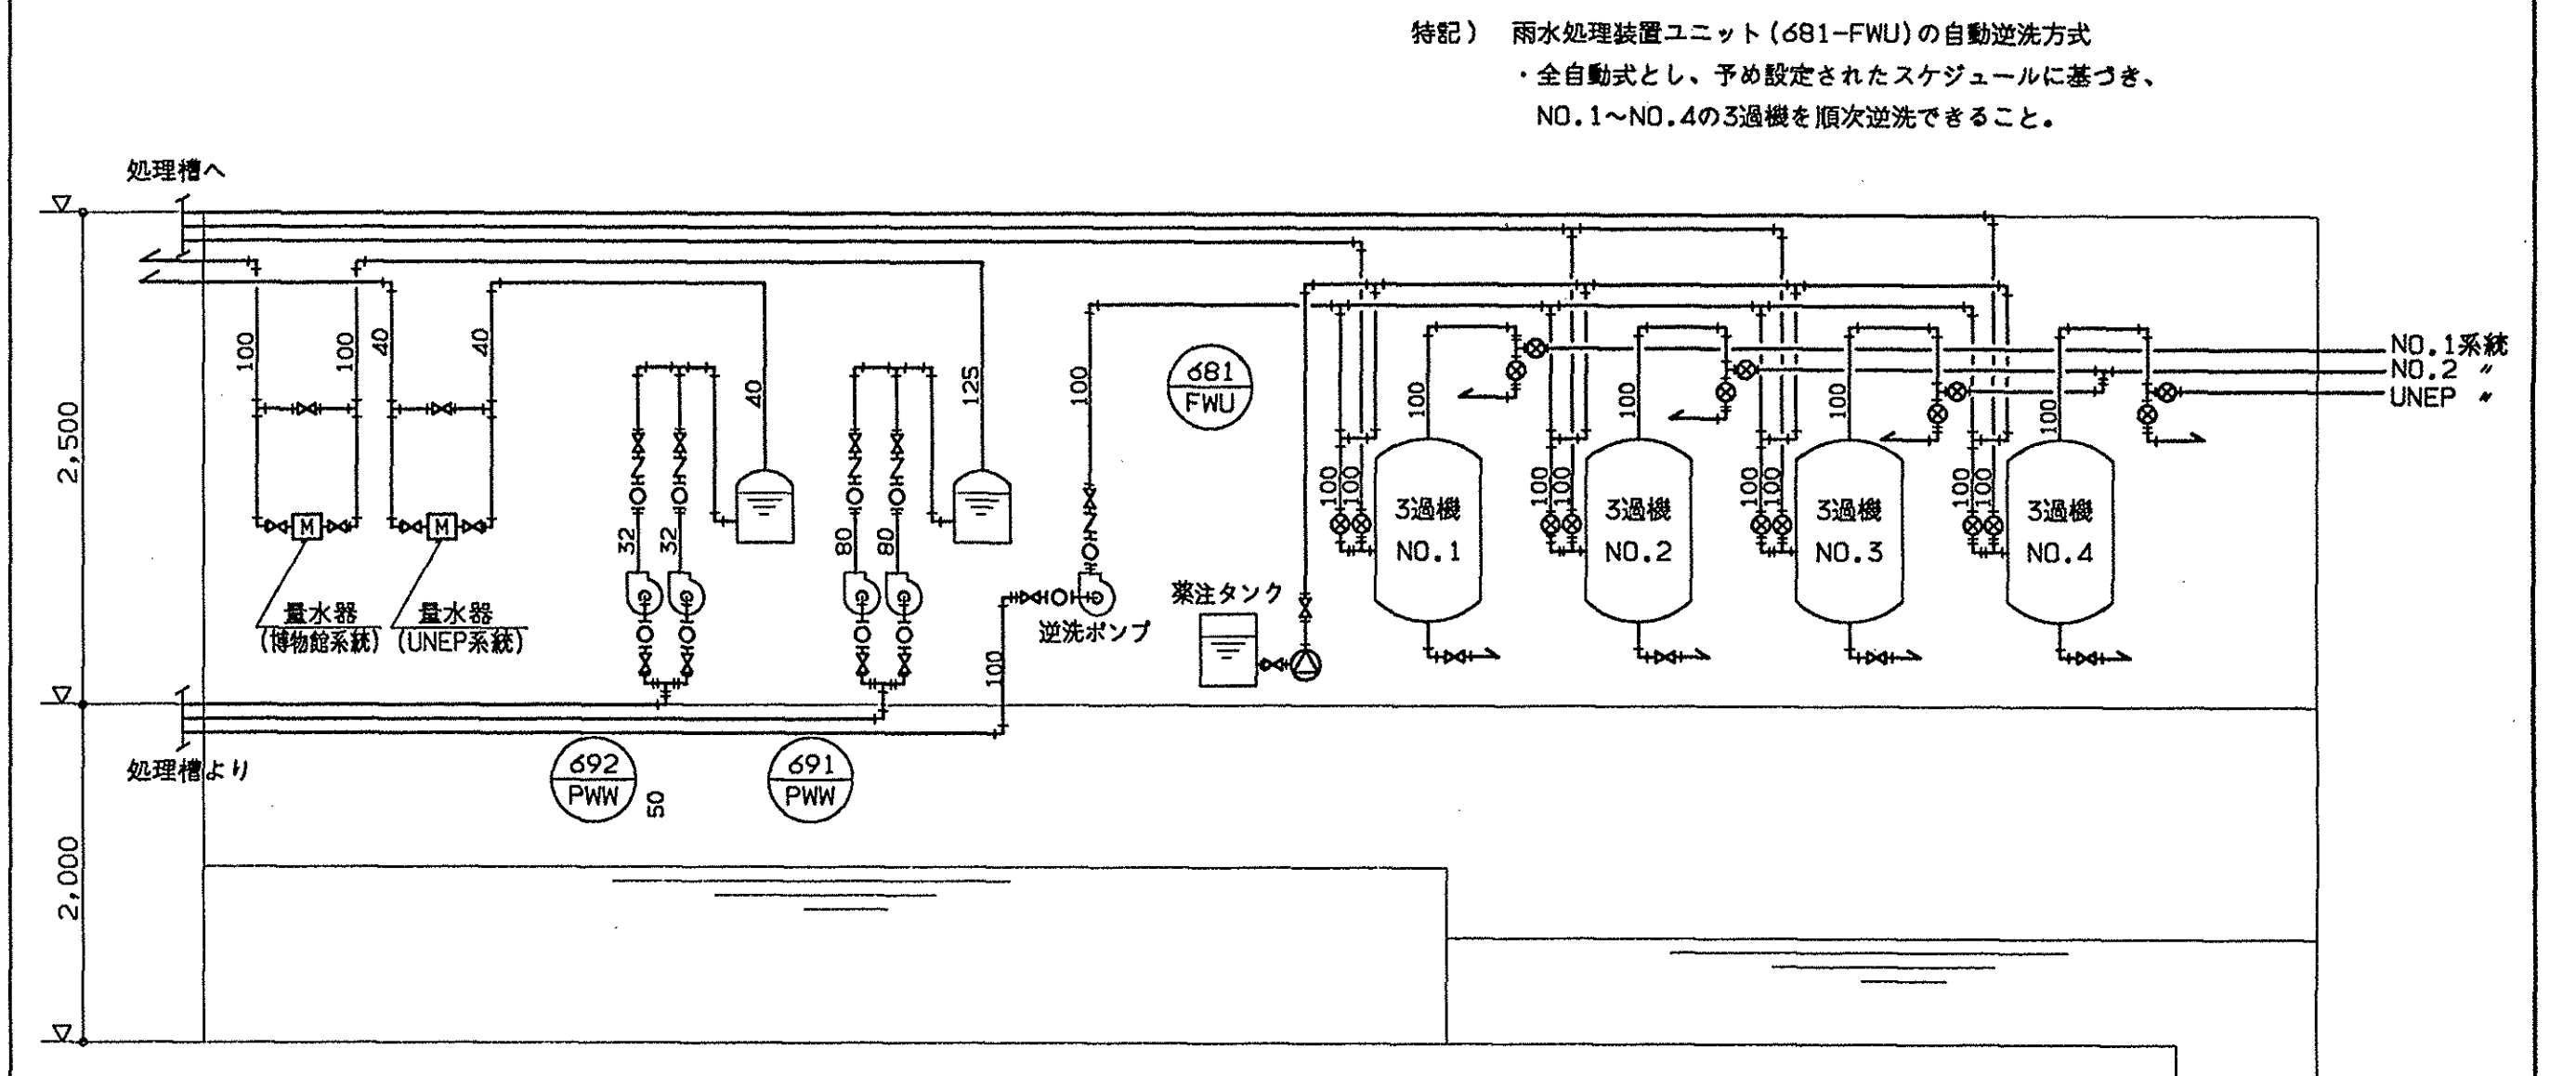

|   |            |       |
|---|------------|-------|
| 5 | 雨水処理室平面詳細図 | 1/100 |
|---|------------|-------|

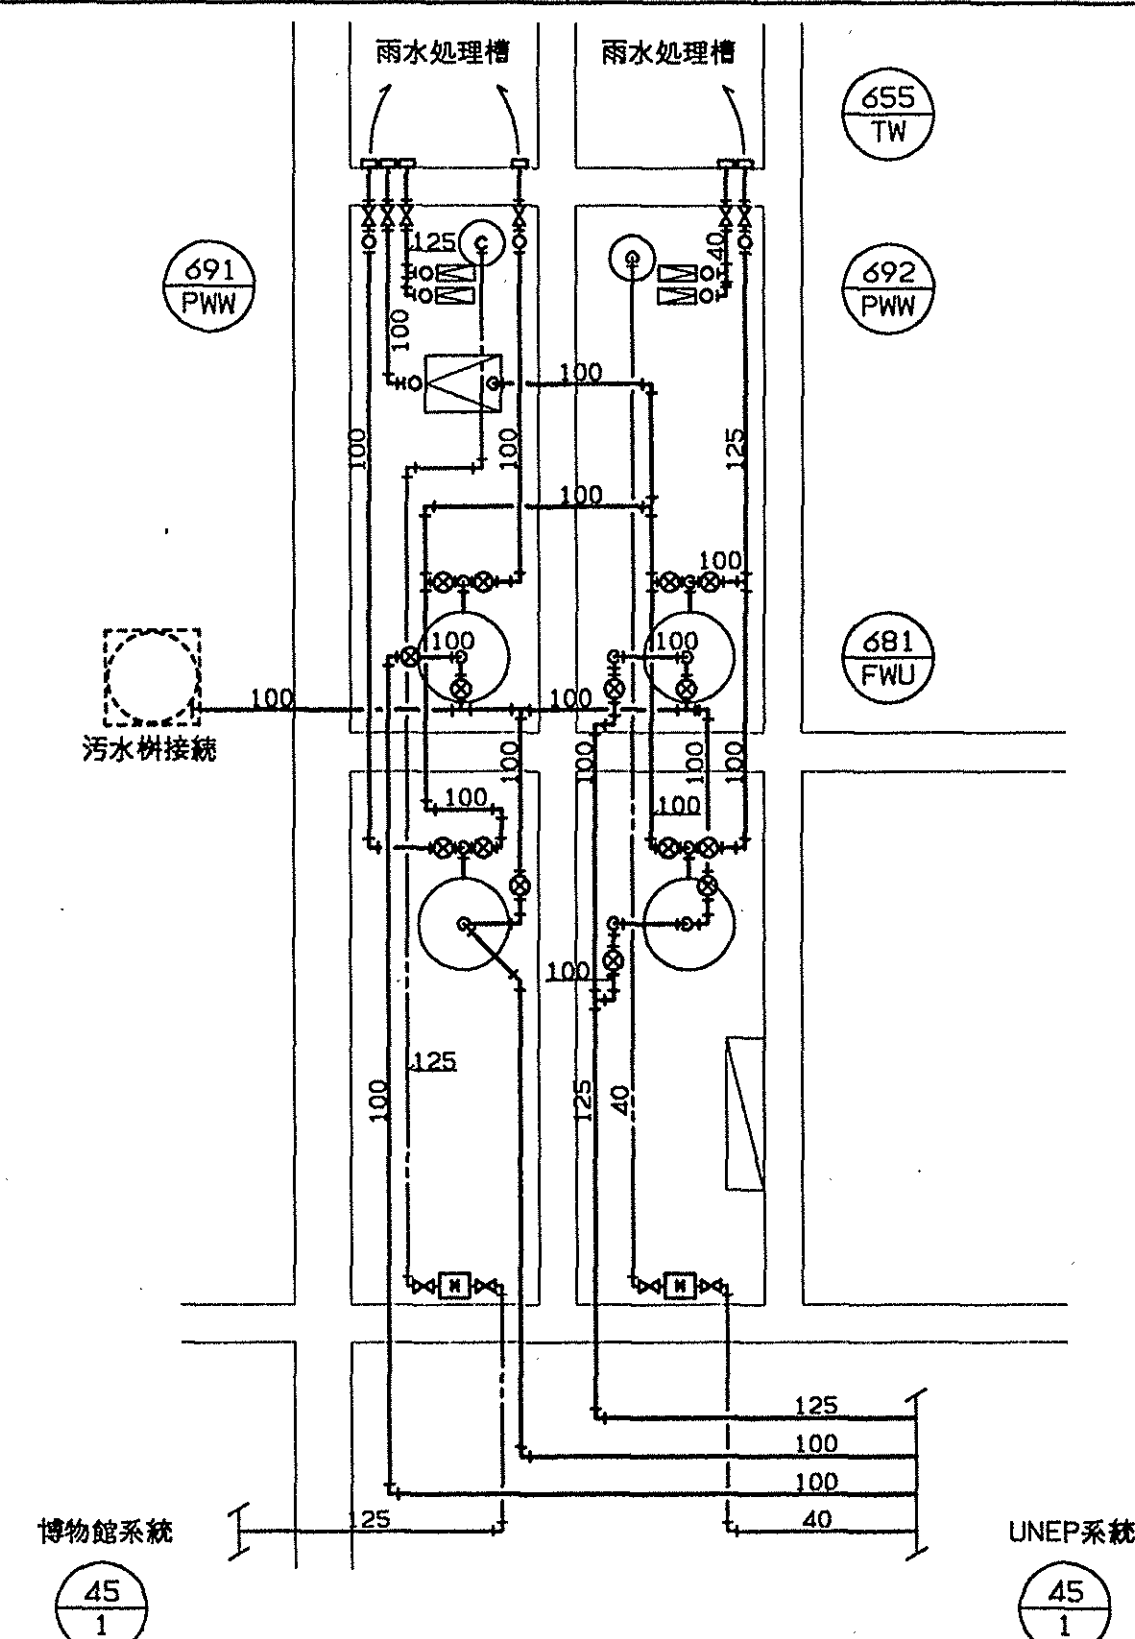

|   |            |       |
|---|------------|-------|
| 6 | 雨水貯留槽標準平面図 | 1/100 |
|---|------------|-------|

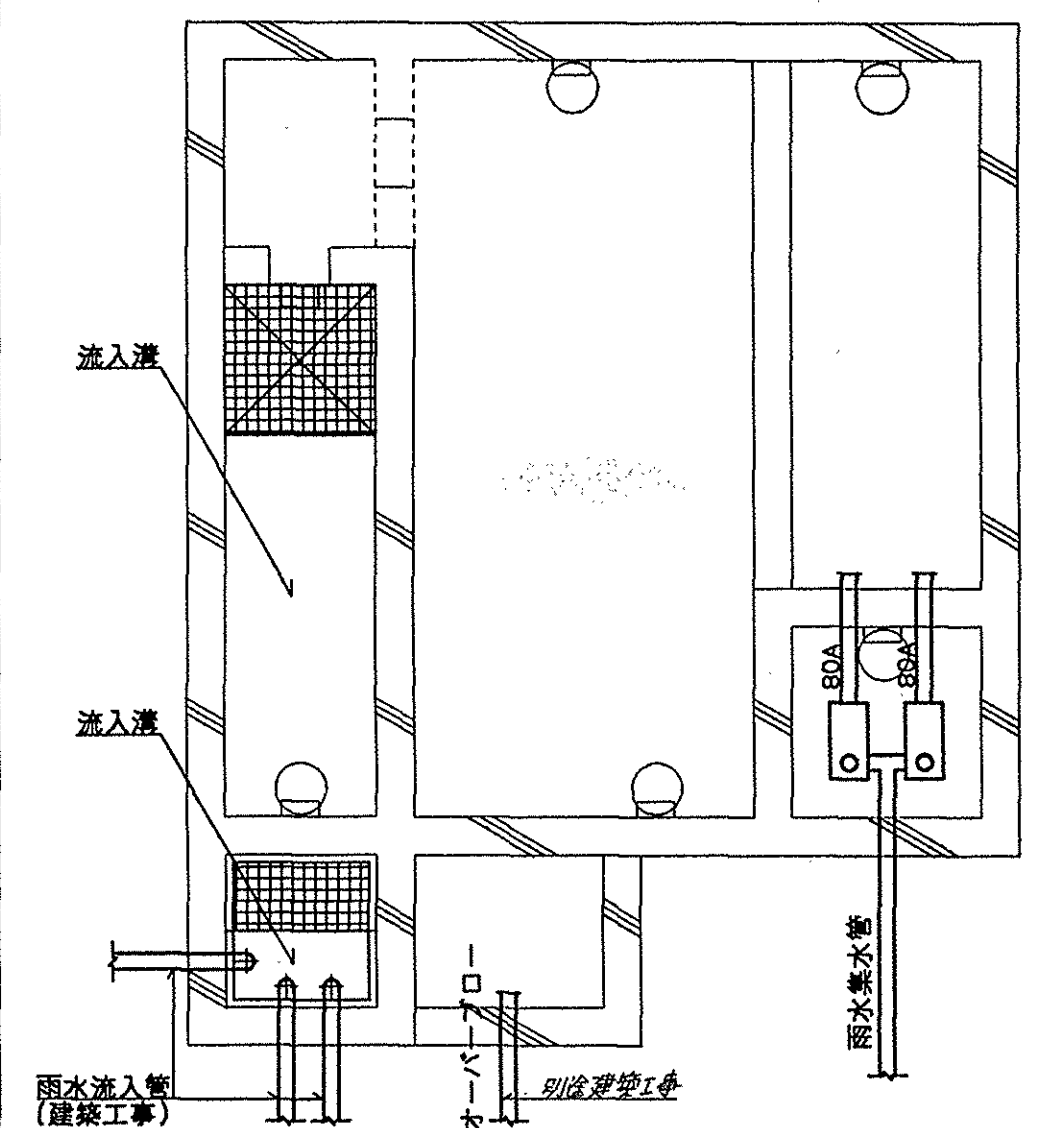



二酸化炭素消火設備設計計算書


| 凡 例 |                                    |
|-----|------------------------------------|
| 記 号 | 備 考                                |
|     | 二酸化炭素容器ユニット 82.5L/55kg×97本         |
|     | 噴 射 ヘ ッ ド SA 型                     |
|     | 噴 射 ヘ ッ ド PNE 型                    |
|     | 選 択 弁 125A×4, 80A×6, 50A×4, 25A×1  |
|     | 放 出 表 示 灯 DC24V                    |
|     | ス ピ ー カ ー トランペット型                  |
|     | ス ピ ー カ ー 天井埋込型                    |
|     | 操 作 箱                              |
|     | 起 動 容 器 箱 CO2 1L 圧カスイッチ・電磁ソレノイド    |
|     | 閉 止 弁 100A                         |
|     | 二 酸 化 炭 素 制 御 弁 15回路手動放出方式音声警報回路組込 |
|     | 非 常 電 源 装 置 DC24V 10AH             |
|     | 不 還 弁 4×6φ                         |
|     | リ リ ー フ 弁                          |
|     | ピ ス ト ン レ リ ー ザ ー 支給品              |
|     | 復 旧 弁 箱                            |
|     | 二酸化炭素消火設備用配管                       |
|     | 銅 管 4×6φ                           |
|     | 電 線 及 び 電 線 管 特記無きはHIV 1.2*とする。    |

| 防設区画名         | 容 積<br>( ) | 容 積 係 数<br>( / ) | 消 火 薬 剤 量<br>( ) | 放 出 容 器 本 数<br>(本) | 主 管 径<br>A |
|---------------|------------|------------------|------------------|--------------------|------------|
| 動 物 収 蔵 庫     | 1701.1     | 2.7              | 1699             | 31                 | 80         |
| 地 学 収 蔵 庫     | 2551.5     | 0.75             | 1914             | 35                 | 80         |
| 考 古 収 蔵 庫     | 1053.0     | 0.8              | 843              | 16                 | 50         |
| 特 別 収 蔵 庫     | 1644.7     | 2.7              | 4441             | 81                 | 125        |
| 環 境 収 蔵 庫     | 405.7      | 2.0              | 812              | 15                 | 50         |
| 熱 源 機 械 室     | 1843.2     | 0.75             | 1383             | 26                 | 80         |
| 映 像 資 料 収 蔵 庫 | 810.0      | 0.8              | 648              | 12                 | 50         |
| 発 電 機 室       | 370.5      | 0.8              | 297              | 6                  | 25         |
| 電 気 室         | 632.4      | 0.8              | 506              | 10                 | 50         |
| 液 浸 標 本 収 蔵 庫 | 2106.0     | 0.75             | 1580             | 29                 | 80         |
| 一 時 保 管 庫     | 648.0      | 2.7              | 1750             | 32                 | 80         |
| 民 俗 収 蔵 庫 2   | 2667.5     | 2.0              | 5335             | 97                 | 125        |
| 民 俗 収 蔵 庫 1   | 2369.2     | 2.0              | 4739             | 87                 | 125        |
| 植 物 収 蔵 庫     | 2632.5     | 2.0              | 5265             | 96                 | 125        |
| 将 来 増 設 用     | 2250.0     | 0.75             | 1688             | 31                 | 80         |

◇ 工事区分

(二酸化炭素消火設備)

- 一次側電気工事, 自火報受信機に至る移設工事, 給排気ファン及び関連空調機器停止用電気工事 - 電気工事
- その他, 関連機器停止用電気工事 - 電気工事
- 呼吸器(4個)は, 本工事とする。

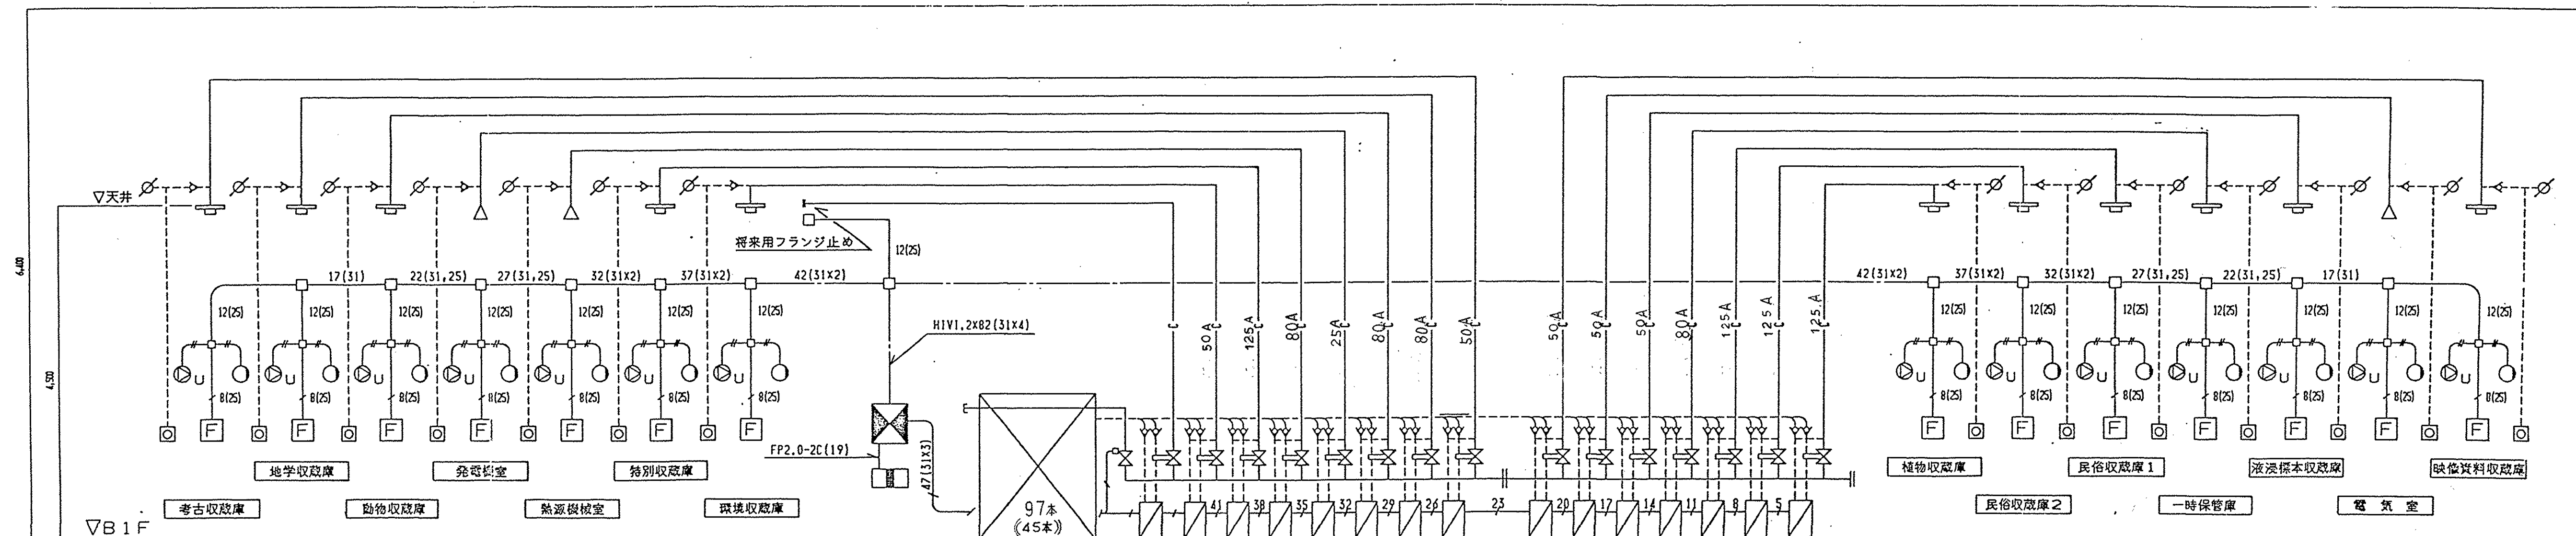

元設計

|    |  |  |  |
|----|--|--|--|
| 設計 |  |  |  |
| 校核 |  |  |  |
| 監理 |  |  |  |
| 施工 |  |  |  |

|           |    |    |     |
|-----------|----|----|-----|
| 滋賀県土木部建築課 |    |    |     |
| 課長        | 部長 | 課長 | 担当者 |
|           |    |    |     |

(仮称)琵琶湖博物館新築  
給排水衛生設備変更部分工事

①収蔵庫積層床設置に伴う消火設備増設変更部分工事  
④液浸標本収蔵庫間仕切壁設置に伴う消火設備増設変更部分工事

変更前 ( ① ④ 共通 )

10-1














720x500

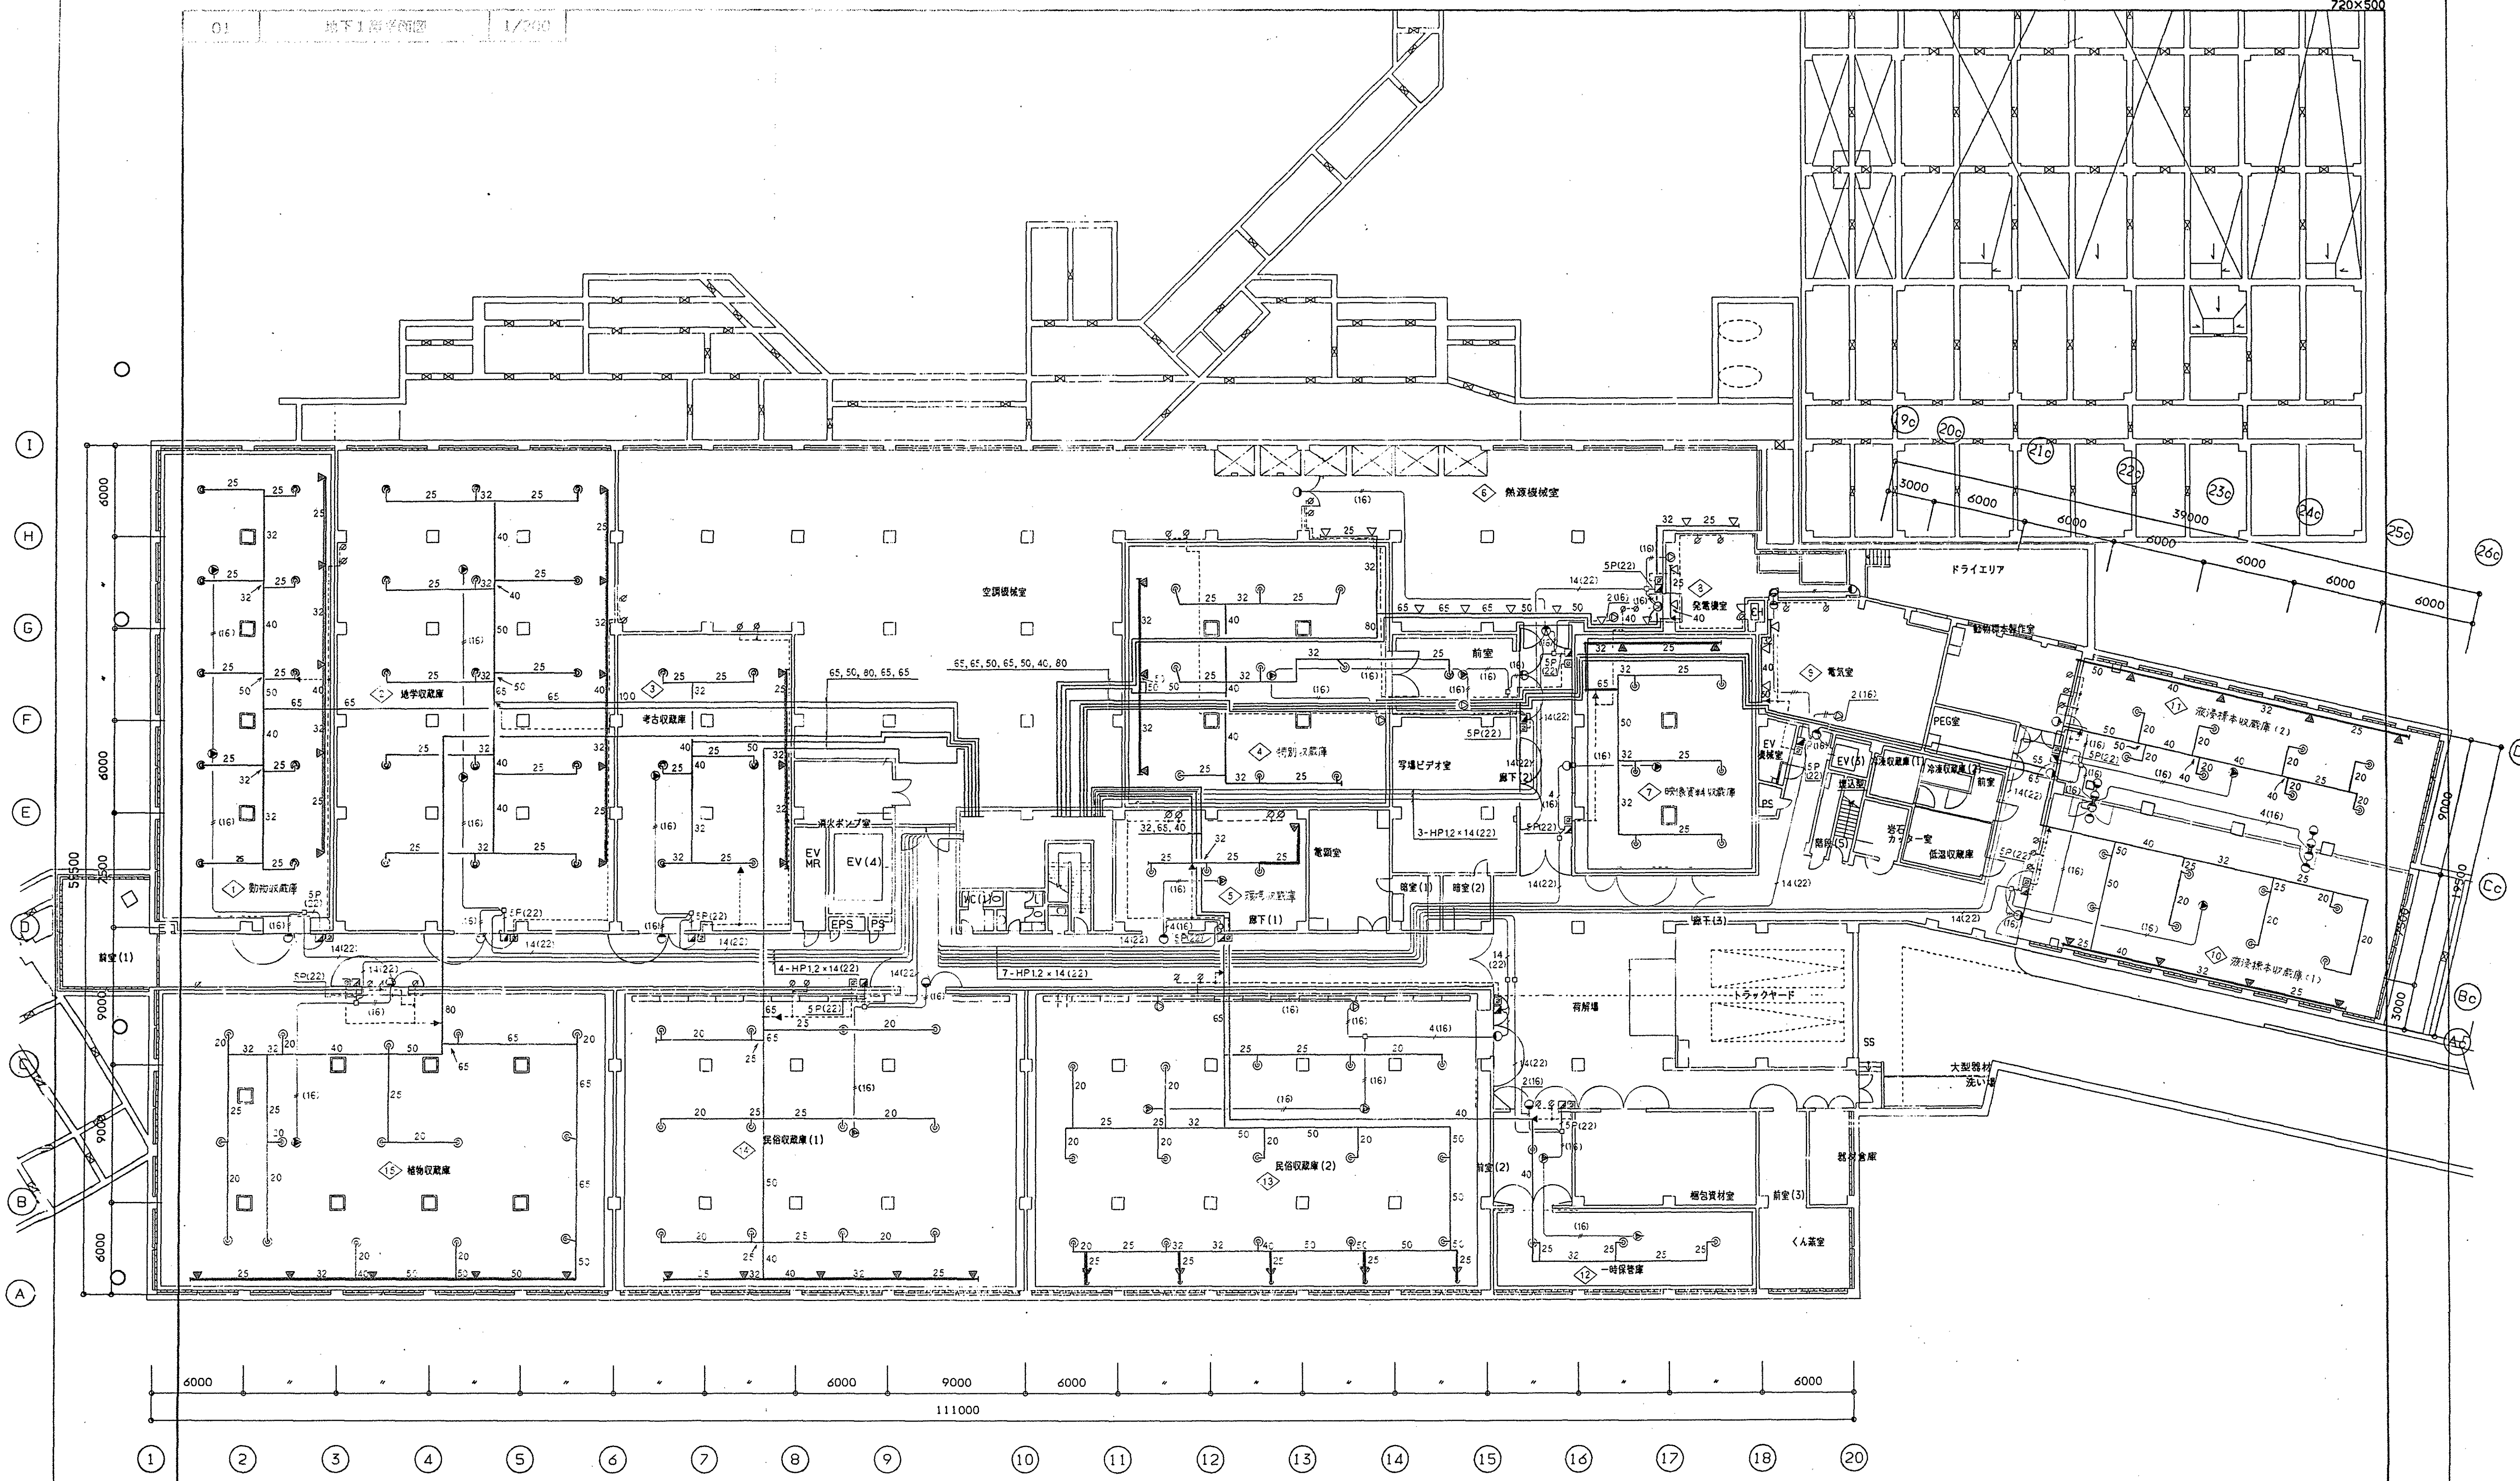

|           |        |    |        |                               |    |    |    |                          |    |    |    |
|-----------|--------|----|--------|-------------------------------|----|----|----|--------------------------|----|----|----|
| 滋賀県土木部建築課 |        |    |        | (仮称)琵琶湖博物館新築<br>給排水衛生設備変更部分工事 |    |    |    | ①収蔵庫積層床設置に伴う消火設備増設変更部分工事 |    |    |    |
| 設計        | 監理     | 監理 | 監理     | 設計                            | 監理 | 監理 | 監理 | 設計                       | 監理 | 監理 | 監理 |
| 0221      | 950510 | 山下 | 950512 | 青木                            |    |    |    |                          |    |    |    |



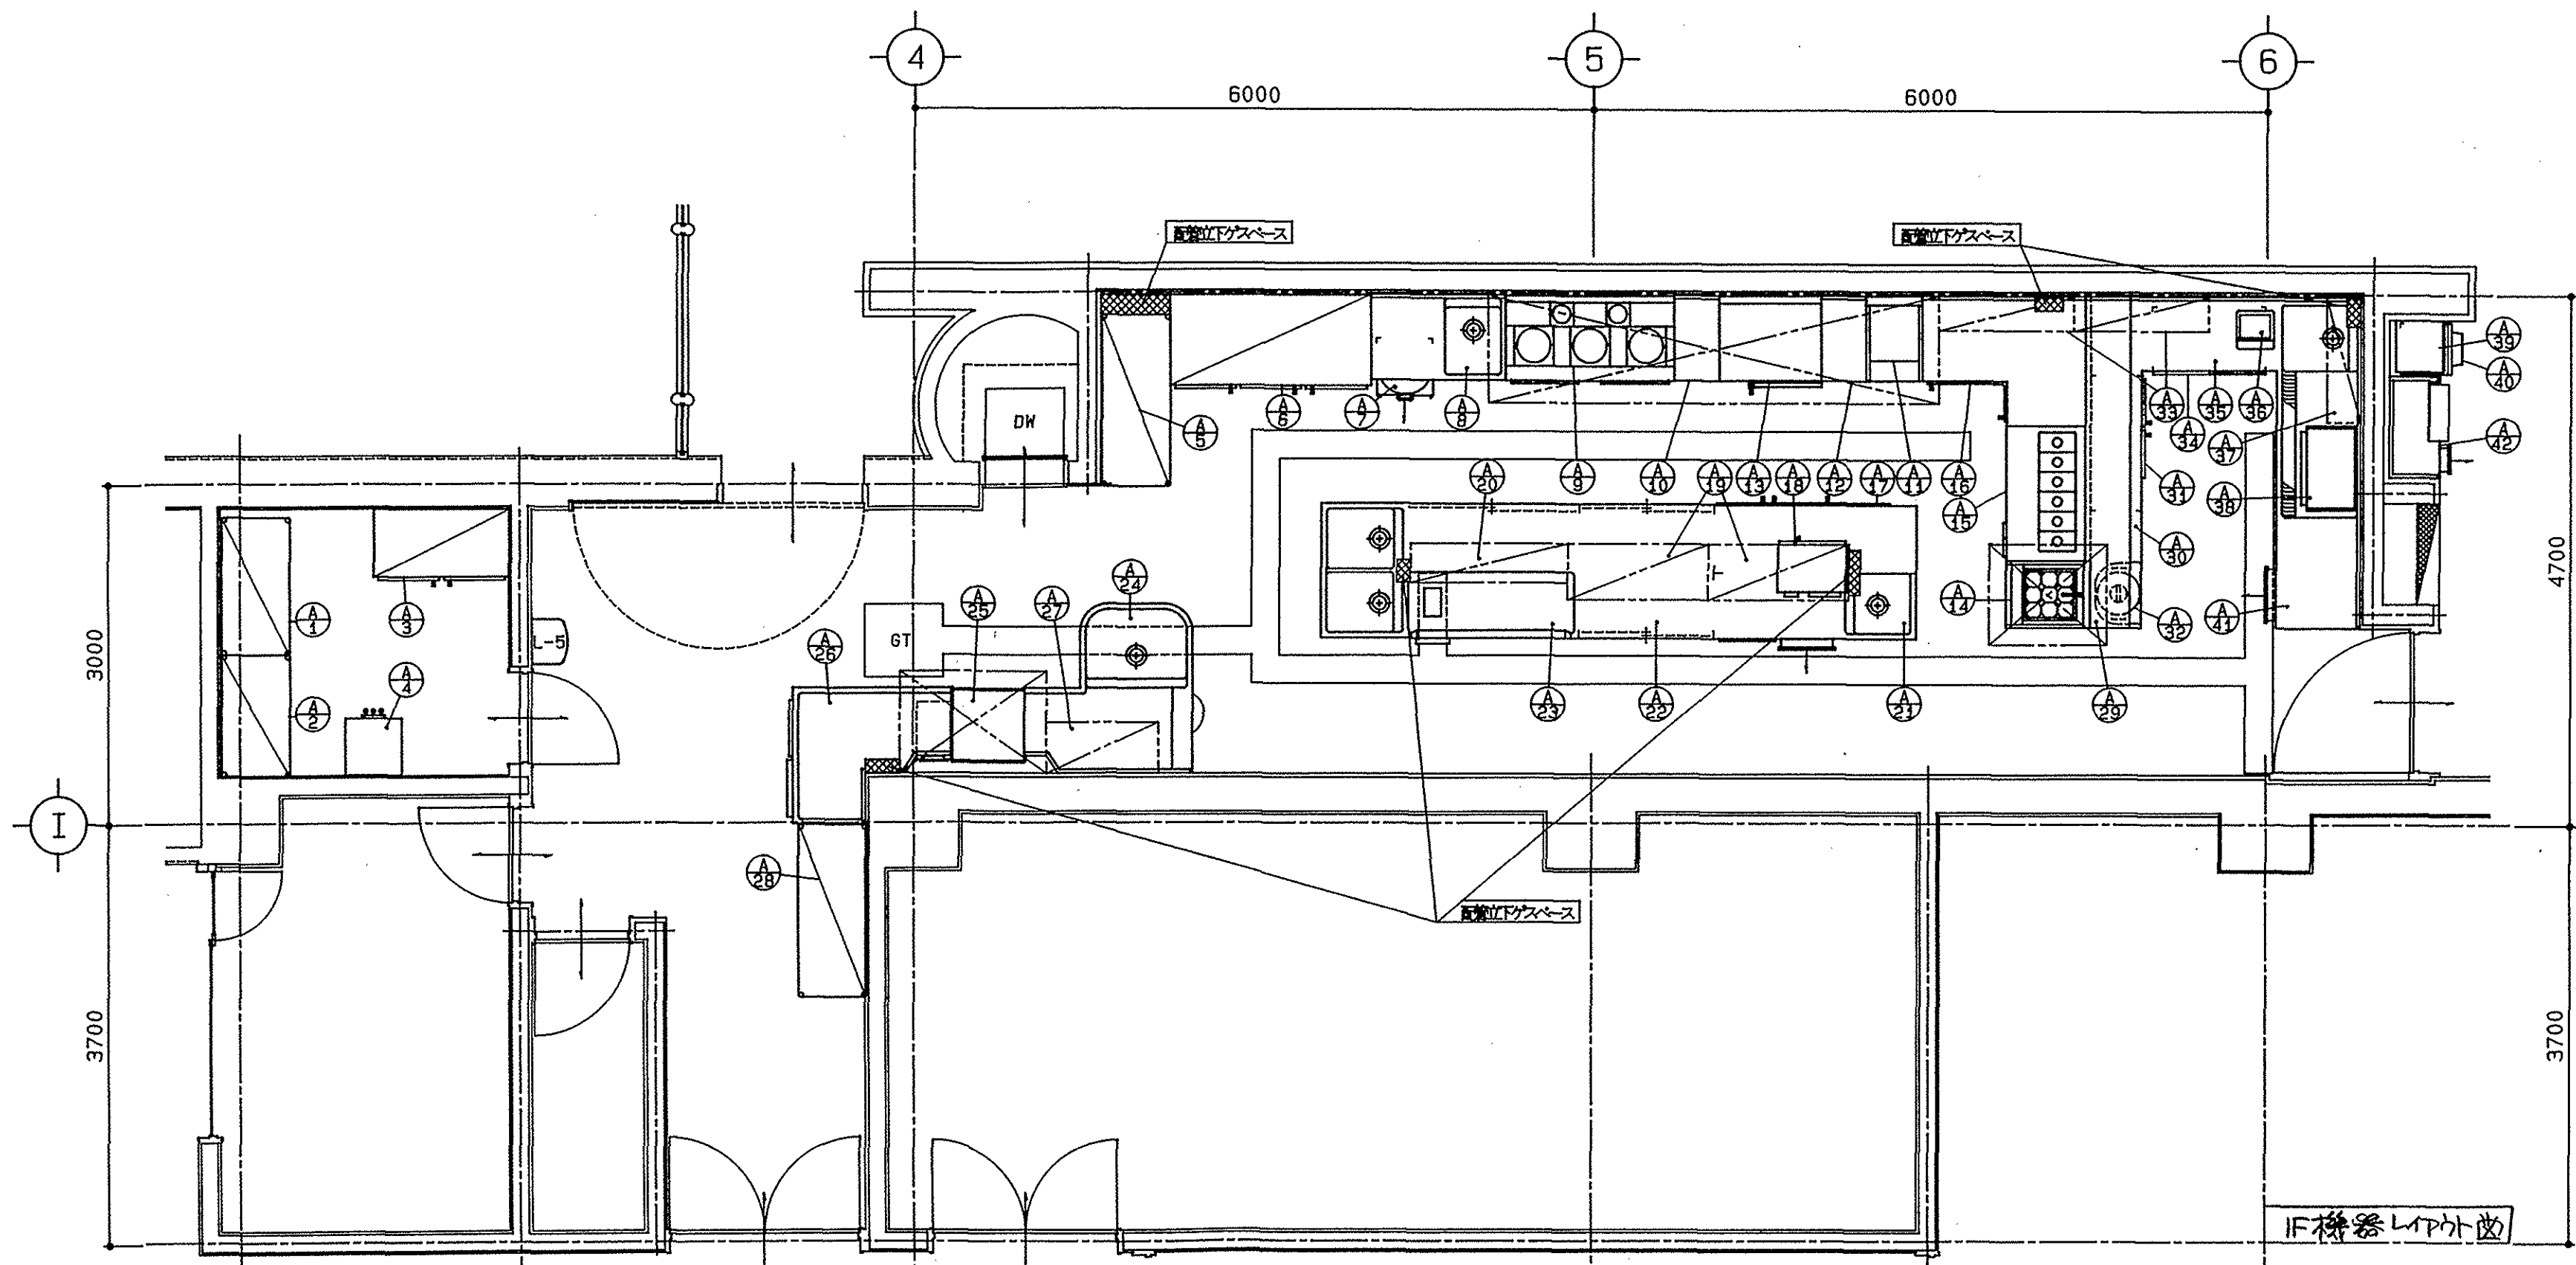
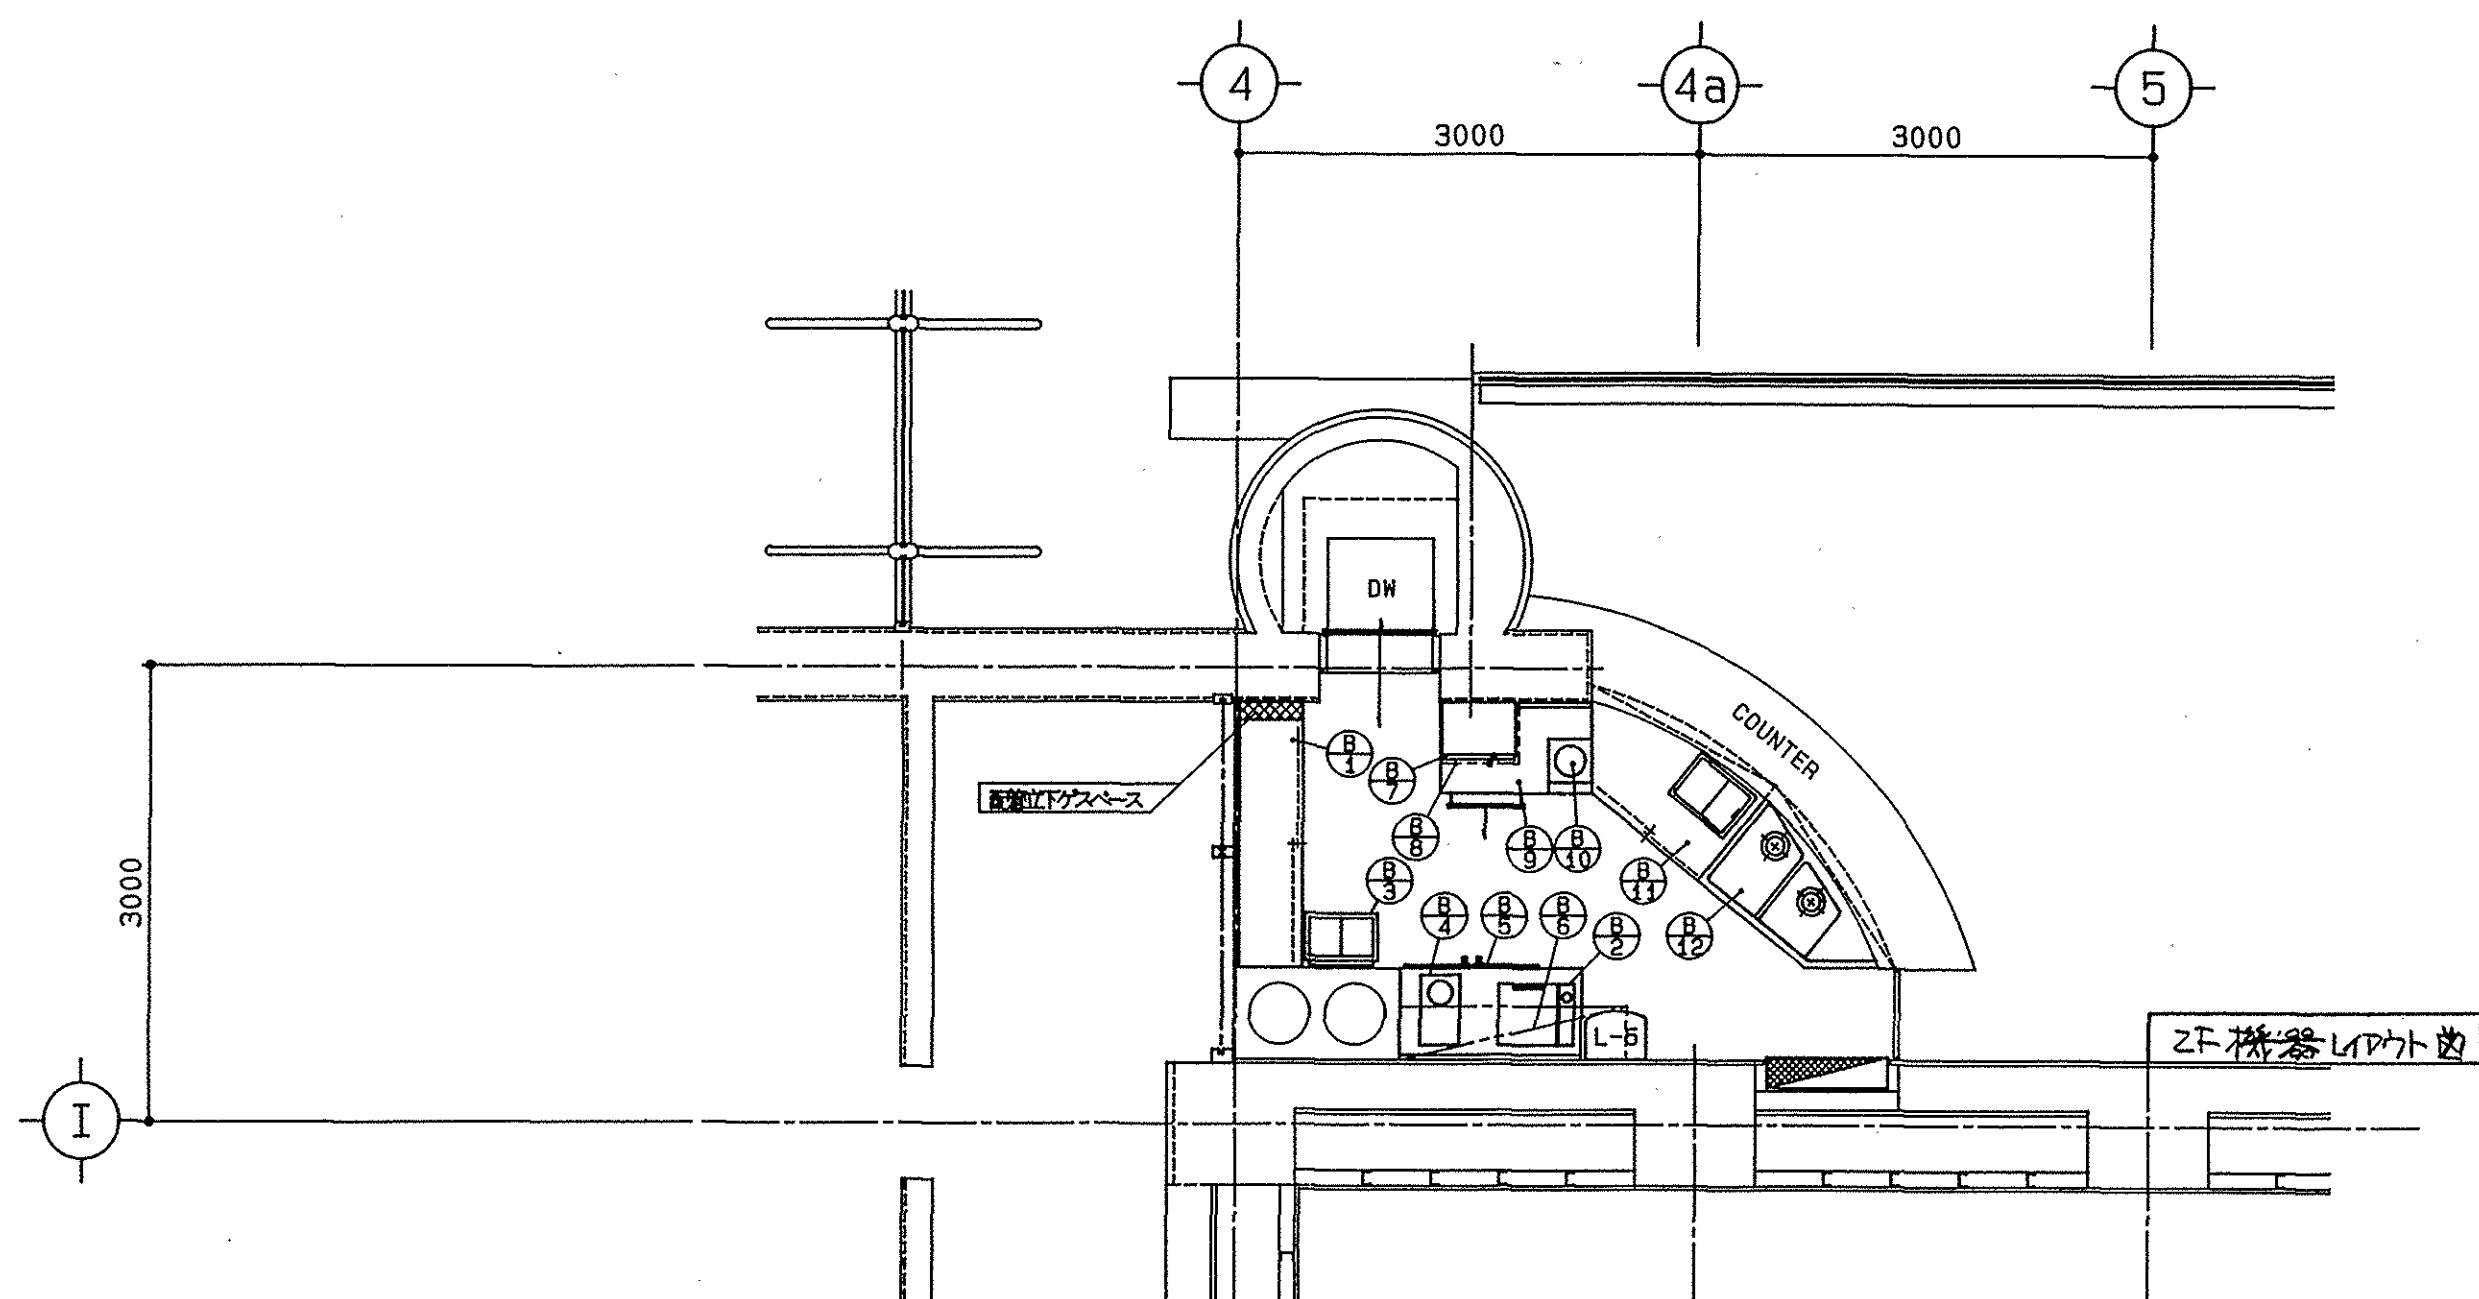


| NO       | 器具名             | モデル          | 数 | 寸法   |      |      | 電気(kw)   |          |          | 給水<br>径(A) | 給湯<br>径(A) | 排水<br>径(A)       | ガス<br>径(A) | ガス<br>10000 kcal/h | 排気風量<br>m³/h | 備考       |
|----------|-----------------|--------------|---|------|------|------|----------|----------|----------|------------|------------|------------------|------------|--------------------|--------------|----------|
|          |                 |              |   | W    | D    | H    | 100/60/1 | 200/60/1 | 200/60/3 |            |            |                  |            |                    |              |          |
| 2F 機器リスト |                 |              |   |      |      |      |          |          |          |            |            |                  |            |                    |              |          |
| B-1      | ディッシュウォー        |              | 1 | 1750 | 450  | 850  |          |          |          |            |            |                  |            |                    |              |          |
| B-2      | カッポーマー          | DA-501       | 1 | 500  | 400  | 314  | 0.35 × 1 |          |          |            |            |                  |            |                    |              | 別添品      |
| B-3      | アイスクリムストッカー     | SCR-426      | 1 | 496  | 316  | 865  | 0.1 × 1  |          |          |            |            |                  |            |                    |              | 別添品      |
| B-4      | コヒーメーカ          | SAB-2102     | 1 | 260  | 460  | 610  | 1.5 × 1  |          |          | 15 × 1     |            |                  |            |                    |              | 別添品      |
| B-5      | コールドテーブル(冷蔵)    | SUC-U1261H   | 1 | 1200 | 600  | 850  | 0.28 × 1 |          |          |            |            | 40 × 1           |            |                    |              |          |
| B-6      | 吊戸棚             | TH-15035-K   | 1 | 1500 | 350  | 900  |          |          |          |            |            |                  |            |                    |              |          |
| B-7      | 電子レンジ           | EM-1600      | 1 | 610  | 493  | 420  |          | 3.0 × 1  |          |            |            |                  |            |                    |              | 別添品      |
| B-8      | 上棚              |              | 1 | 650  | 550  |      |          |          |          |            |            |                  |            |                    |              |          |
| B-9      | ワークテーブル 抽出付     |              | 1 | 1000 | 600  | 850  |          |          |          |            |            |                  |            |                    |              |          |
| B-10     | ガスコンロ           | S-56         | 1 | 288  | 360  | 205  |          |          |          |            |            |                  | 9 × 1      | 5100 × 1           |              |          |
| B-11     | ディッシュウォー        |              | 1 | 900  |      | 850  |          |          |          |            |            | 40 × 1           |            |                    |              | アイスピケ 付  |
| B-12     | 2槽シンク           |              | 1 | 900  |      | 850  |          |          |          | 15 × 2     | 15 × 1     | 40 × 2           |            |                    |              |          |
| B-ttl    |                 |              |   |      |      |      | 2.2      | 3.0      | 0.0      | 3          | 1          | 4                | 1          | 5100.0             |              |          |
| 1F 機器リスト |                 |              |   |      |      |      |          |          |          |            |            |                  |            |                    |              |          |
| A-1      | 棚(610D)         | LS-12619     | 1 | 1212 | 613  | 1892 |          |          |          |            |            |                  |            |                    |              | 別添品      |
| A-2      | 棚(610D)         | LS-10619     | 1 | 1062 | 613  | 1892 |          |          |          |            |            |                  |            |                    |              | 別添品      |
| A-3      | 冷凍冷蔵庫           | SRR-U1261C2H | 1 | 1210 | 600  | 1880 | 0.72 × 1 |          |          |            |            | 40 × 1           |            |                    |              |          |
| A-4      | サイロ             | RT-121       | 1 | 500  | 500  | 1360 |          |          |          |            |            |                  |            |                    |              | 別添品      |
| A-5      | 棚(610D)         | LS-15619     | 1 | 1518 | 613  | 1892 |          |          |          |            |            |                  |            |                    |              |          |
| A-6      | 冷凍冷蔵庫           | SRR-U1881C2H | 1 | 1800 | 800  | 1880 | 0.85 × 1 |          |          |            |            | 40 × 1           |            |                    |              |          |
| A-7      | 炊飯器             | RR-50S1      | 1 | 525  | 481  | 434  |          |          |          |            |            |                  | 15 × 1     | 9500 × 1           |              | 別添品      |
| A-8      | ワークテーブル シンク 付   | BCS-12075    | 1 | 1200 | 750  | 850  |          |          |          | 15 × 1     | 15 × 1     | 40 × 1           |            |                    |              | 炊飯スライド 付 |
| A-9      | オープンアップレンジ      | CY-1500      | 1 | 1500 | 750  | 850  | 0.04 × 1 |          |          |            |            |                  | 25 × 1     | 60000 × 1          | ○            |          |
| A-10     | ワークテーブル         | BC-05075     | 1 | 400  | 750  | 850  |          |          |          |            |            |                  |            |                    |              |          |
| A-11     | フライヤー           | LF-030       | 1 | 500  | 750  | 850  |          |          |          |            |            |                  | 15 × 1     | 15000 × 1          | ○            |          |
| A-12     | ワークテーブル         | BC-05075     | 1 | 400  | 750  | 850  |          |          |          |            |            |                  |            |                    |              |          |
| A-13     | スチームロースト オープン   | CM-6         | 1 | 910  | 722  | 1730 |          |          | 9.4 × 1  | 20 × 1     |            | 50 × 1           |            |                    | ○            | 架台付      |
| A-14     | コア 隠蔽           | SMB-67       | 1 | 600  | 750  | 850  |          |          |          | 15 × 1     |            | 40 × 1           | 20 × 1     | 24000 × 1          | ○            |          |
| A-15     | ウォーマーテーブル       |              | 1 | 1200 | 750  | 850  |          |          | 2.5 × 1  |            | 15 × 1     | 40 × 1           |            |                    |              |          |
| A-16     | ディッシュウォー        |              | 1 | 1145 | 1500 | 850  |          |          |          |            |            |                  |            |                    |              |          |
| A-17     | コールドテーブル(冷蔵)    | SUC-U1861H   | 1 | 1800 | 600  | 800  | 0.33 × 1 |          |          |            |            | 40 × 1           |            |                    |              |          |
| A-18     | 電子レンジ           | EM-1600      | 1 | 610  | 493  | 420  |          | 3.0 × 1  |          |            |            |                  |            |                    |              | 別添品      |
| A-19     | 吊戸棚             |              | 2 | 1250 | 500  | 900  |          |          |          |            |            |                  |            |                    |              |          |
| A-20     | 吊戸棚             |              | 1 | 1400 | 350  | 900  |          |          |          |            |            |                  |            |                    |              |          |
| A-21     | ワークテーブル シンク 抽出付 |              | 1 | 1800 | 1200 | 850  |          |          |          | 15 × 1     | 15 × 1     | 40 × 1           |            |                    |              |          |
| A-22     | ディッシュウォー        |              | 1 | 1200 | 1200 | 850  |          |          |          |            |            |                  |            |                    |              |          |
| A-23     | ディッシュウォー シンク 付  |              | 1 | 2300 | 1200 | 850  |          |          |          | 15 × 3     | 15 × 2     | 40 × 2<br>FD × 1 |            |                    |              |          |
| A-24     | ソイルディッシュウォー     |              | 1 | 1500 | 1500 | 850  |          |          |          | 15 × 1     | 15 × 1     | 40 × 1           |            |                    |              |          |
| A-25     | 洗浄機             | DW-DR61-246  | 1 | 970  | 650  | 1420 | 0.05 × 1 |          | 3.2 × 1  |            | 15 × 1     | 40 × 1           | 15 × 1     | 24000 × 1          | ○            |          |
| A-26     | クリーンディッシュウォー    |              | 1 | 1400 | 1200 | 850  |          |          |          |            |            |                  |            |                    |              |          |
| A-27     | ラックシェルフ         |              | 1 | 1000 | 520  |      |          |          |          |            |            |                  |            |                    |              |          |
| A-28     | 棚(610D)         | LS-15619     | 1 | 1518 | 613  | 1892 |          |          |          |            |            |                  |            |                    |              |          |
| A-29     | パズルカウンター        |              | 1 | 2950 | 400  | 300  |          |          |          |            |            |                  |            |                    |              |          |
| A-30     | サビスター           |              | 1 | 2900 | 450  | 850  |          |          |          |            |            |                  |            |                    |              |          |
| A-31     | コールドテーブル(冷蔵)    | SUC-1241NH   | 1 | 1200 | 450  | 800  | 0.11 × 1 |          |          |            |            | 40 × 1           |            |                    |              |          |
| A-32     | ライスウォーマー        | JHC-9000     | 1 | 481  | 395  | 406  | 0.09 × 1 |          |          |            |            |                  |            |                    |              | 別添品      |
| A-33     | 上棚              |              | 2 | 1200 | 300  |      |          |          |          |            |            |                  |            |                    |              |          |
| A-34     | アイスメーカー         | SIM-S80U     | 1 | 1004 | 600  | 800  |          |          |          |            |            |                  |            |                    |              |          |
| A-35     | サビスター           |              | 1 | 1200 | 650  | 850  |          |          |          |            |            |                  |            |                    |              |          |
| A-36     | 電磁調理器           | TIC-C136     | 1 | 320  | 322  | 56   | 1.3 × 1  |          |          |            |            |                  |            |                    |              | 別添品      |
| A-37     | 上棚 2段           | 20S-10030-K  | 1 | 1100 | 300  |      |          |          |          |            |            |                  |            |                    |              |          |
| A-38     | コヒーメーカ          | CT-211       | 1 | 750  | 500  | 720  |          |          | 6.2 × 1  | 15 × 1     |            |                  |            |                    |              | 別添品      |
| A-39     | タイルウォーマー        | HC-2D        | 1 | 450  | 397  | 281  | 0.2 × 1  |          |          |            |            |                  |            |                    |              | 別添品      |
| A-40     | 給茶器             | AT-24HWE     | 1 | 450  | 548  | 1490 | 1.2 × 1  |          |          | 15 × 2     |            | 40 × 1           |            |                    |              |          |
| A-41     | サビスター           |              | 1 | 2950 | 750  | 850  |          |          |          | 15 × 1     | 15 × 1     | 40 × 1           |            |                    |              |          |
| A-42     | サビスター           |              | 1 | 900  | 450  | 850  |          |          |          |            |            |                  |            |                    |              |          |
| A-ttl    |                 |              |   |      |      |      | 4.9      | 3.0      | 21.3     | 12         | 8          | 16               | 5          | 132500.0           |              |          |
| TOTAL    |                 |              |   |      |      |      |          |          |          |            |            |                  |            |                    |              |          |
|          |                 |              |   |      |      |      | 7.1      | 6.0      | 21.3     | 15         | 9          | 20               | 6          | 137600.0           |              |          |

|                               |  |              |  |
|-------------------------------|--|--------------|--|
| (仮称)琵琶湖博物館新築<br>給排水衛生設備変更部分工事 |  | ②厨房設備増変更部分工事 |  |
| 変 更 後 (変更前なし)                 |  | 10-5         |  |

|               |     |     |
|---------------|-----|-----|
| 滋賀県 課長        | 課 員 | 担当者 |
| 土木部建築課        |     |     |
| 平成 7 年 11 月 日 |     |     |



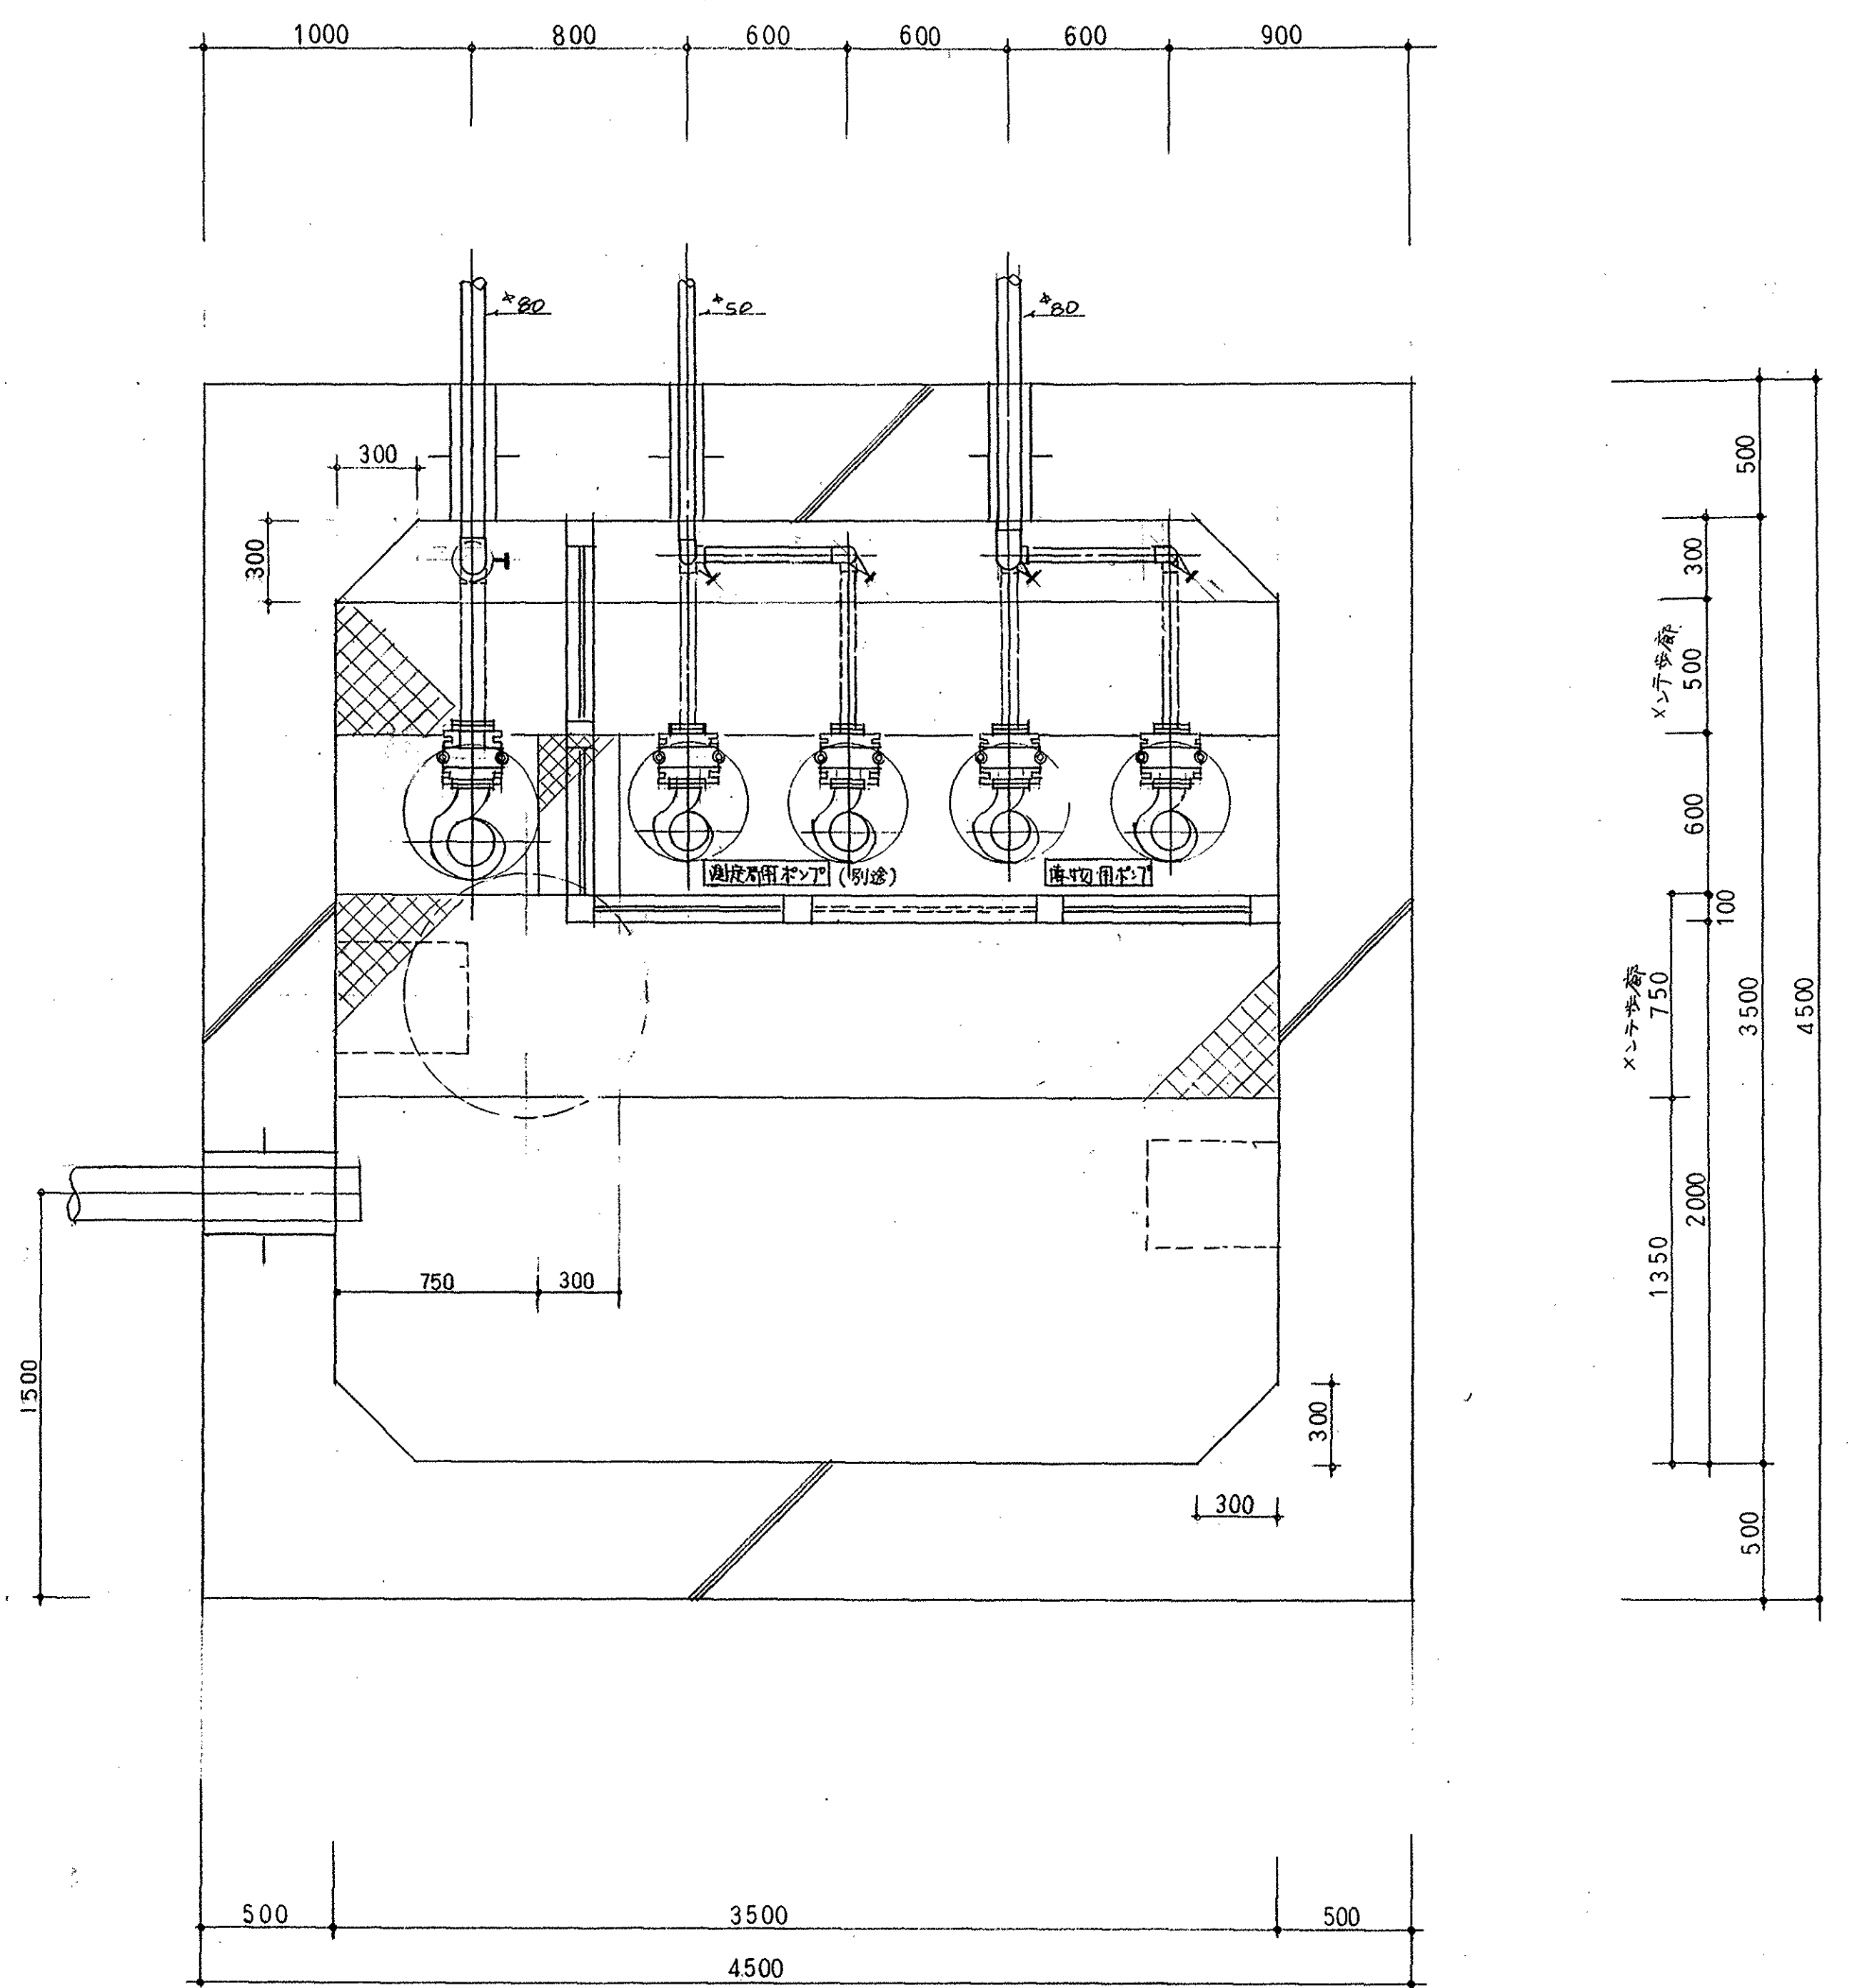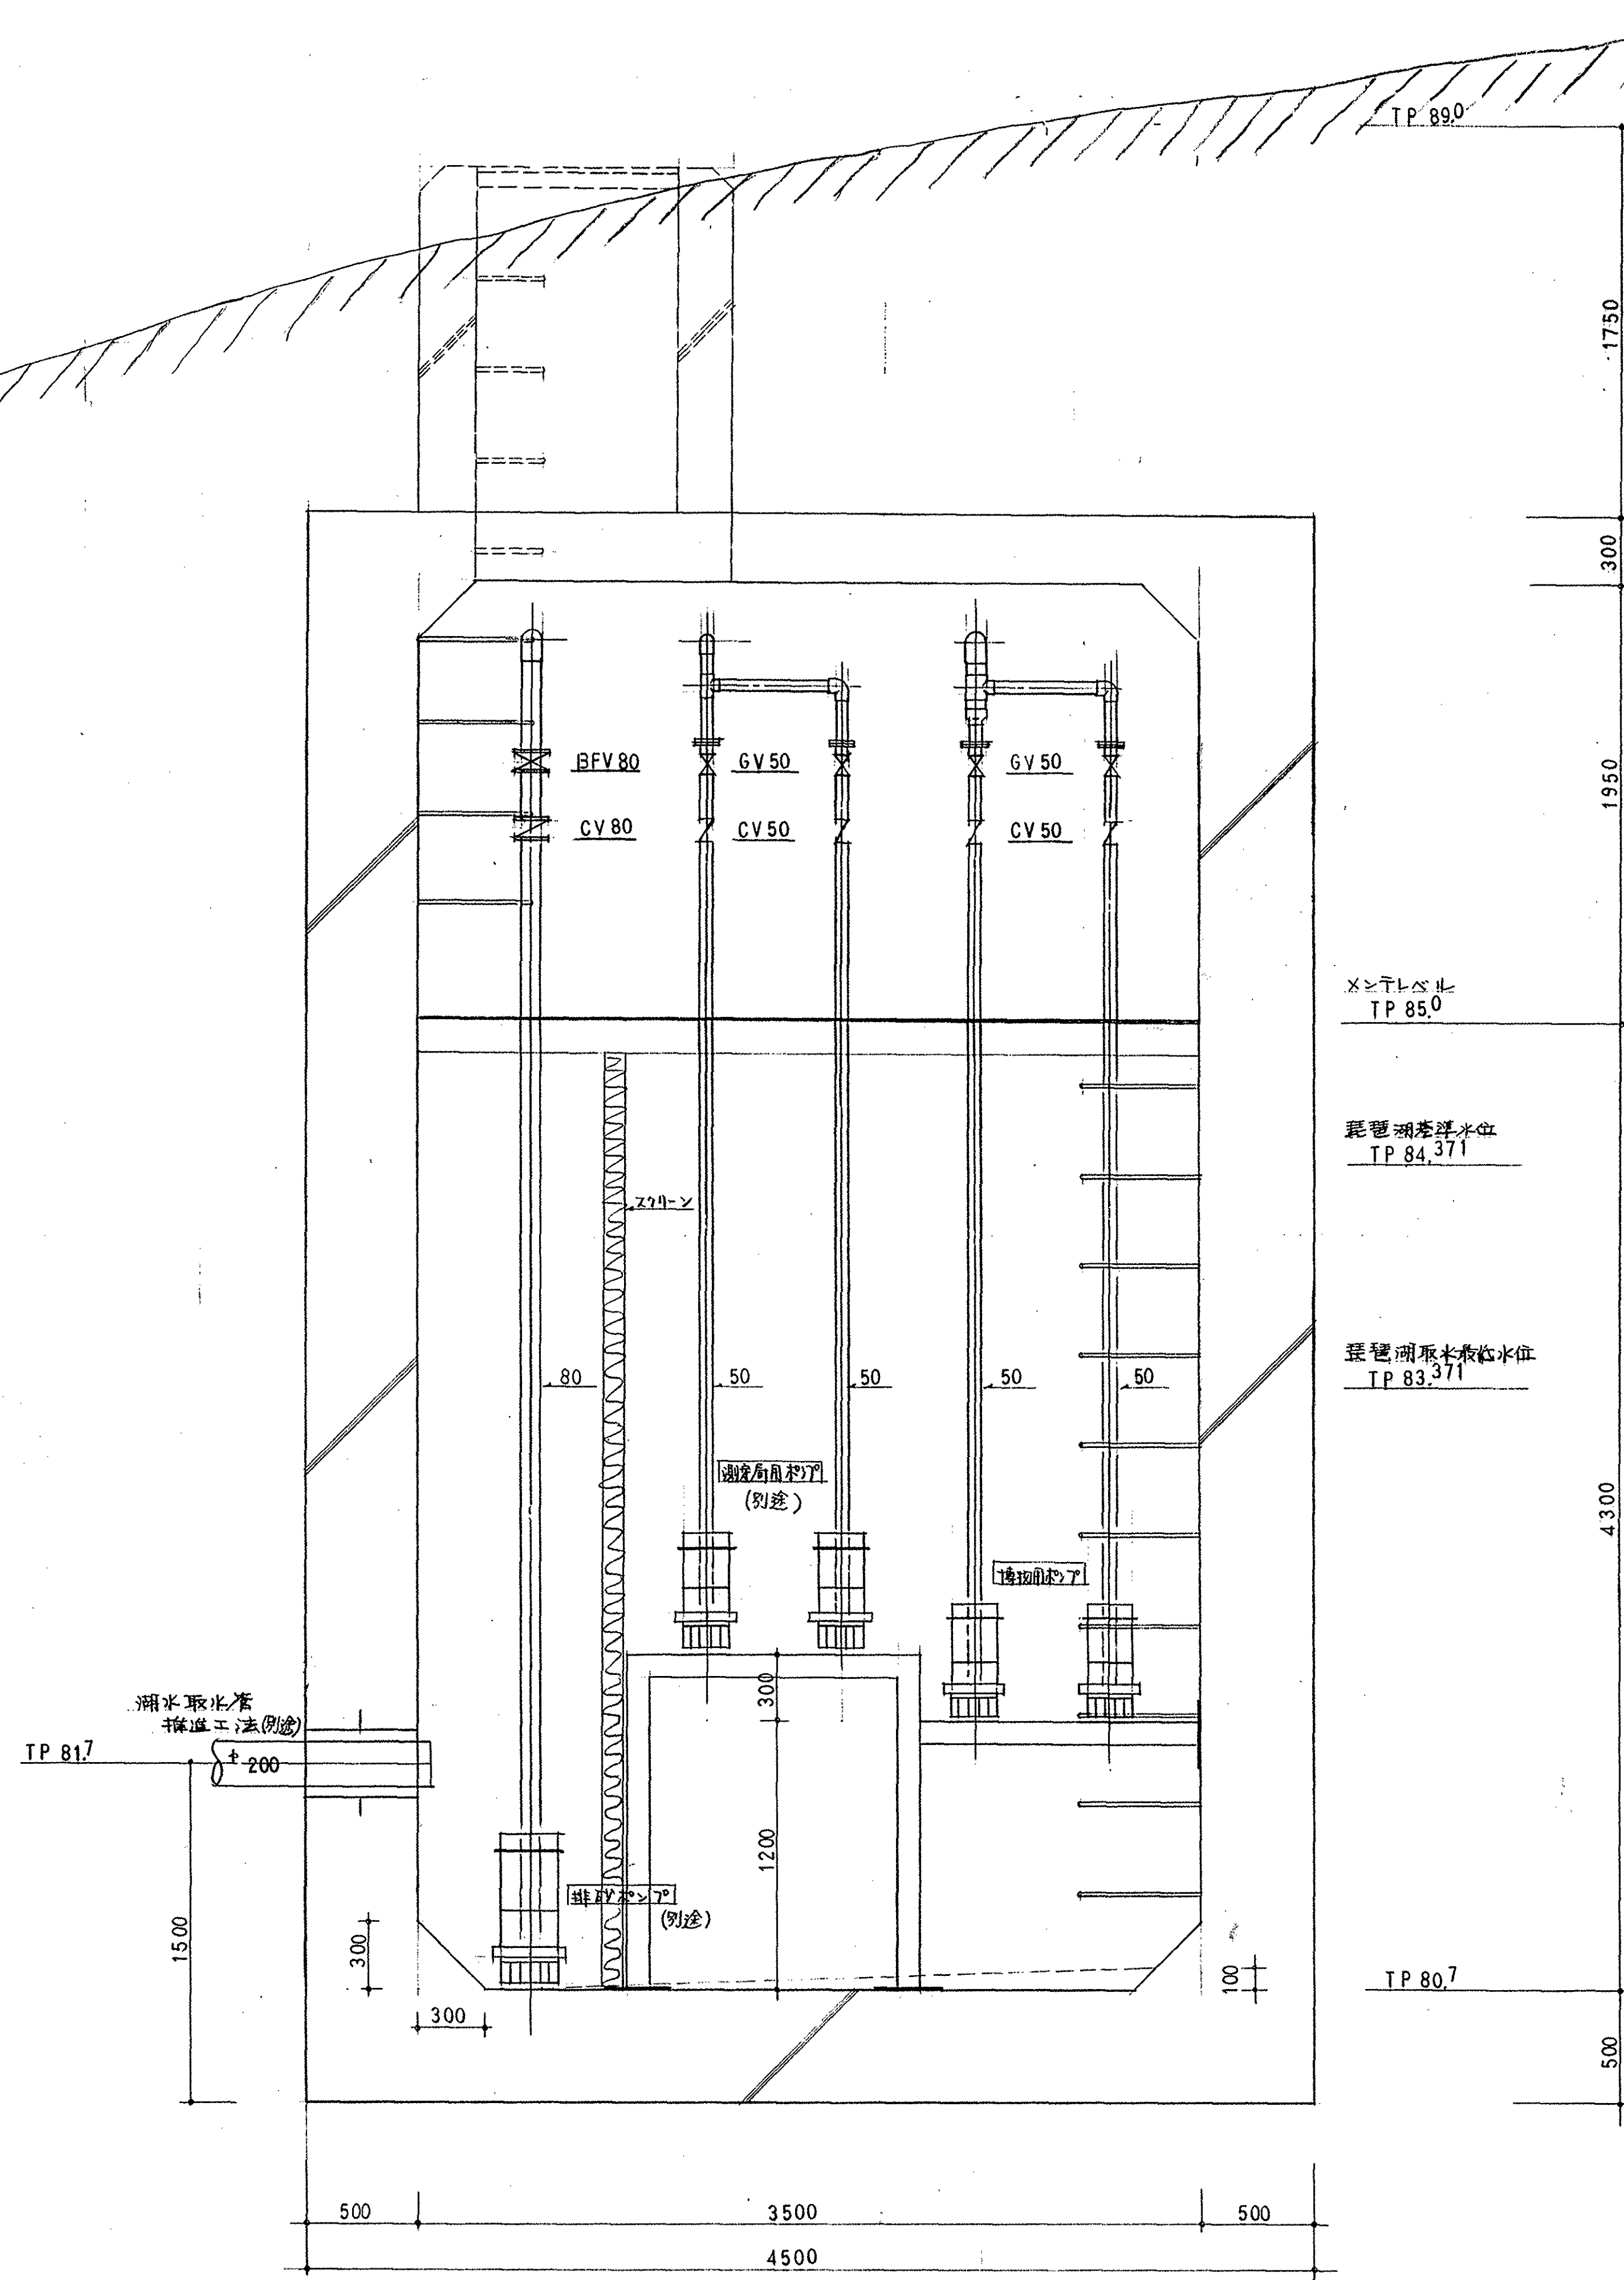

|                               |    |                        |     |
|-------------------------------|----|------------------------|-----|
| (仮称)琵琶湖博物館新築<br>給排水衛生設備変更部分工事 |    | ③湖水取水継槽設置に伴う給水設備増変部分工事 |     |
| 変 更 後 (変更前なし)                 |    | 衛 10-6                 |     |
| 滋賀県 土木部建築課                    | 課長 | 課長                     | 担当者 |
| 平成 7 年 11 月 日                 |    |                        |     |




二酸化炭素消火設備設計計算書


| 凡 例 |                                    |
|-----|------------------------------------|
| 記 号 | 備 考                                |
|     | 二酸化炭素容器ユニット 82.5L/55kg×97本         |
|     | 噴 射 ヘ ッ ド SA 型                     |
|     | 噴 射 ヘ ッ ド PNE 型                    |
|     | 選 択 弁 125A×4, 80A×4, 50A×6, 25A×1  |
|     | 放 出 表 示 灯 DC24V                    |
|     | ス ピ ー カ ー トランペット型                  |
|     | ス ピ ー カ ー 天井埋込型                    |
|     | 操 作 箱                              |
|     | 起 動 容 器 箱 CO2 1L.圧カスイッチ.電磁ソレノイド    |
|     | 閉 止 弁 100A                         |
|     | 二 酸 化 炭 素 制 御 盤 15回路手動放出方式音声警報回路組込 |
|     | 非 常 電 源 装 置 DC24V 10AH             |
|     | 不 遺 弁 4×6φ                         |
|     | リ リ ー フ 弁                          |
|     | ピ ス ト ン レ リ ー ザ ー 支給品              |
|     | 復 旧 弁 箱                            |
|     | JIS-G-3454 sch80                   |
|     | 二酸化炭素消火設備用配管                       |
|     | 銅 管 4×6φ                           |
|     | 電 線 及 び 電 線 管 特記無きはHIV 1.2*とする。    |

| 防範区画名             | 容 積<br>( ) | 容 積 係 数<br>( / ) | 消 火 薬 剤 量<br>( ) | 放 出 容 器 本 数<br>(本) | 主 管 径<br>A |
|-------------------|------------|------------------|------------------|--------------------|------------|
| 動 物 収 蔵 庫         | 1701.1     | 2.7              | 1699             | 31                 | 80         |
| 地 学 収 蔵 庫         | 2551.5     | 0.75             | 1914             | 35                 | 80         |
| 考 古 収 蔵 庫         | 1053.0     | 0.8              | 843              | 16                 | 50         |
| 特 別 収 蔵 庫         | 1644.7     | 2.7              | 4441             | 81                 | 125        |
| 環 境 収 蔵 庫         | 405.7      | 2.0              | 812              | 15                 | 50         |
| 熱 源 機 械 室         | 1843.2     | 0.75             | 1383             | 26                 | 80         |
| 映 像 資 料 収 蔵 庫     | 810.0      | 0.8              | 648              | 12                 | 50         |
| 発 電 機 室           | 370.5      | 0.8              | 297              | 6                  | 25         |
| 電 気 室             | 632.4      | 0.8              | 506              | 10                 | 50         |
| 液 浸 標 本 収 蔵 庫(1)  | 1053.0     | 0.8              | 843              | 16                 | 65         |
| 一 時 保 管 庫         | 648.0      | 2.7              | 1750             | 32                 | 80         |
| 民 俗 収 蔵 庫 2       | 2667.5     | 2.0              | 5335             | 97                 | 125        |
| 民 俗 収 蔵 庫 1       | 2369.2     | 2.0              | 4739             | 87                 | 125        |
| 植 物 収 蔵 庫         | 2632.5     | 2.0              | 5265             | 96                 | 125        |
| 将 来 増 設 用         | 2250.0     | 0.75             | 1688             | 31                 | 80         |
| 液 浸 標 本 収 蔵 庫 (2) | 1053.0     | 0.8              | 843              | 16                 | 65         |

- ◇ 工事区分
- (二酸化炭素消火設備)
- 一次側電気工事, 自火報受信機に至る移報工事, 給排気ファン及び関連空調機器停止用電気工事 - 電気工事
  - その他, 関連機器停止用電気工事 - 電気工事
  - 呼吸器(4個)は, 本工事とする。

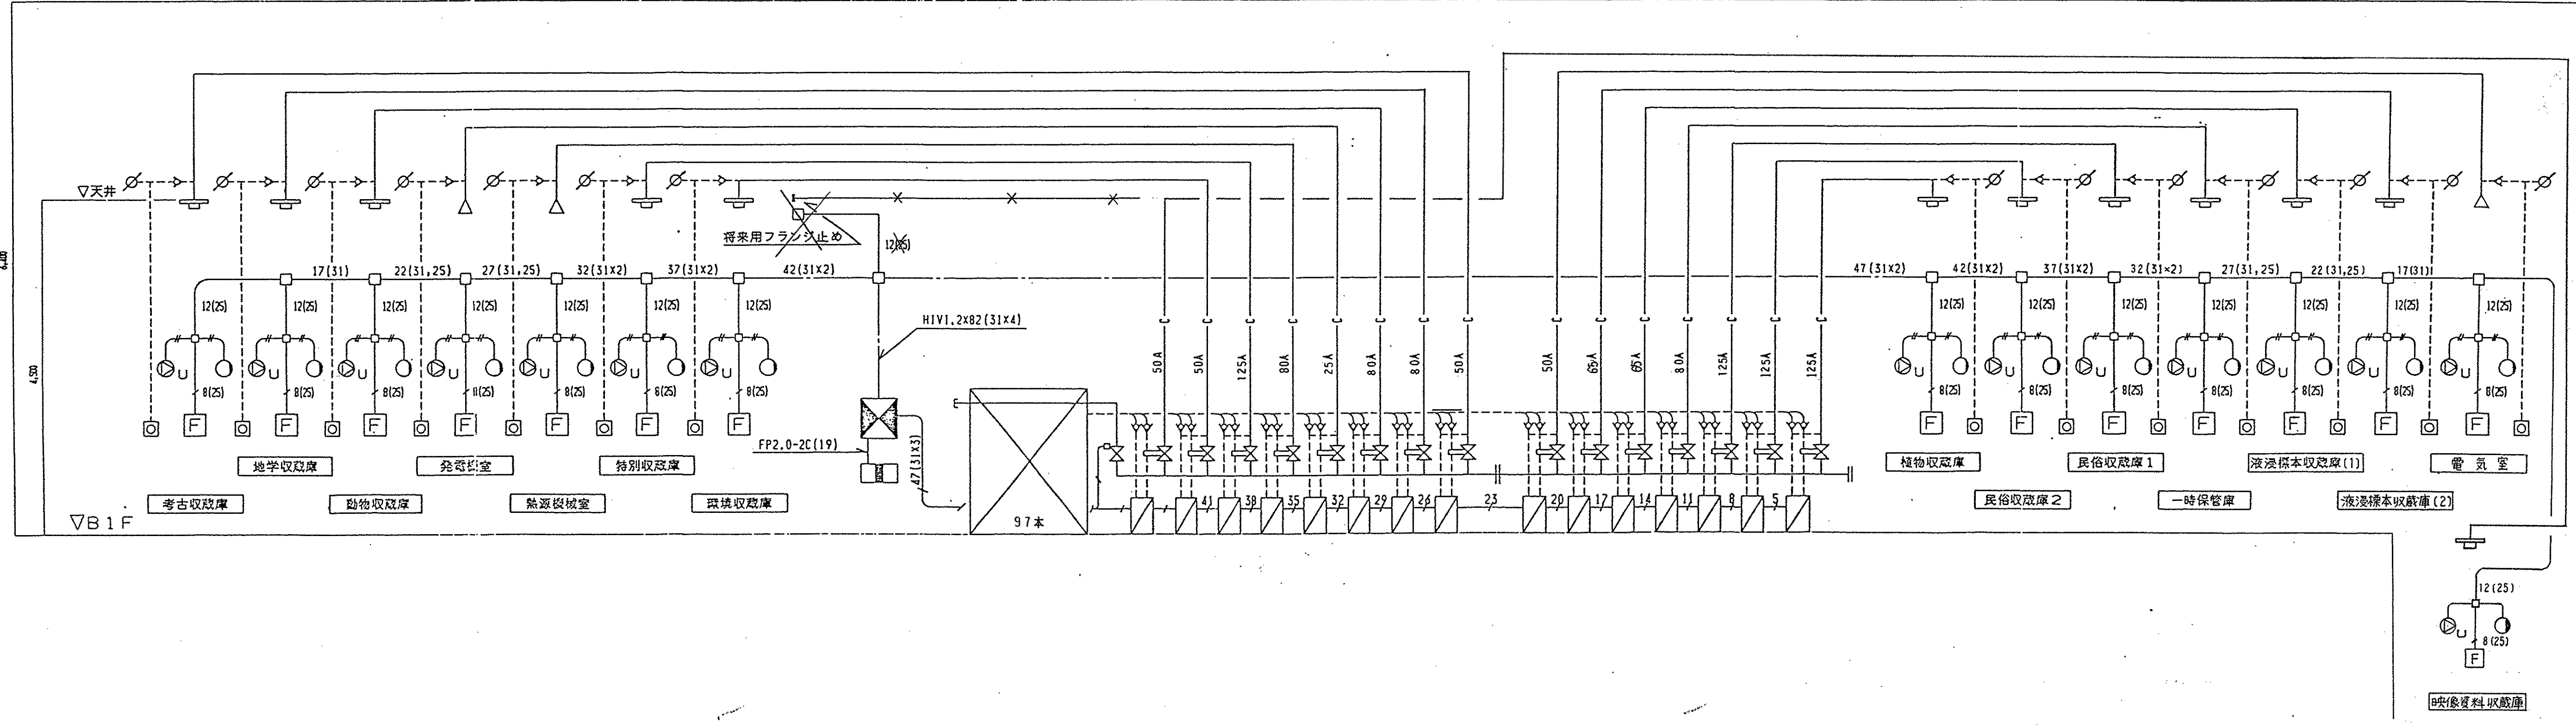



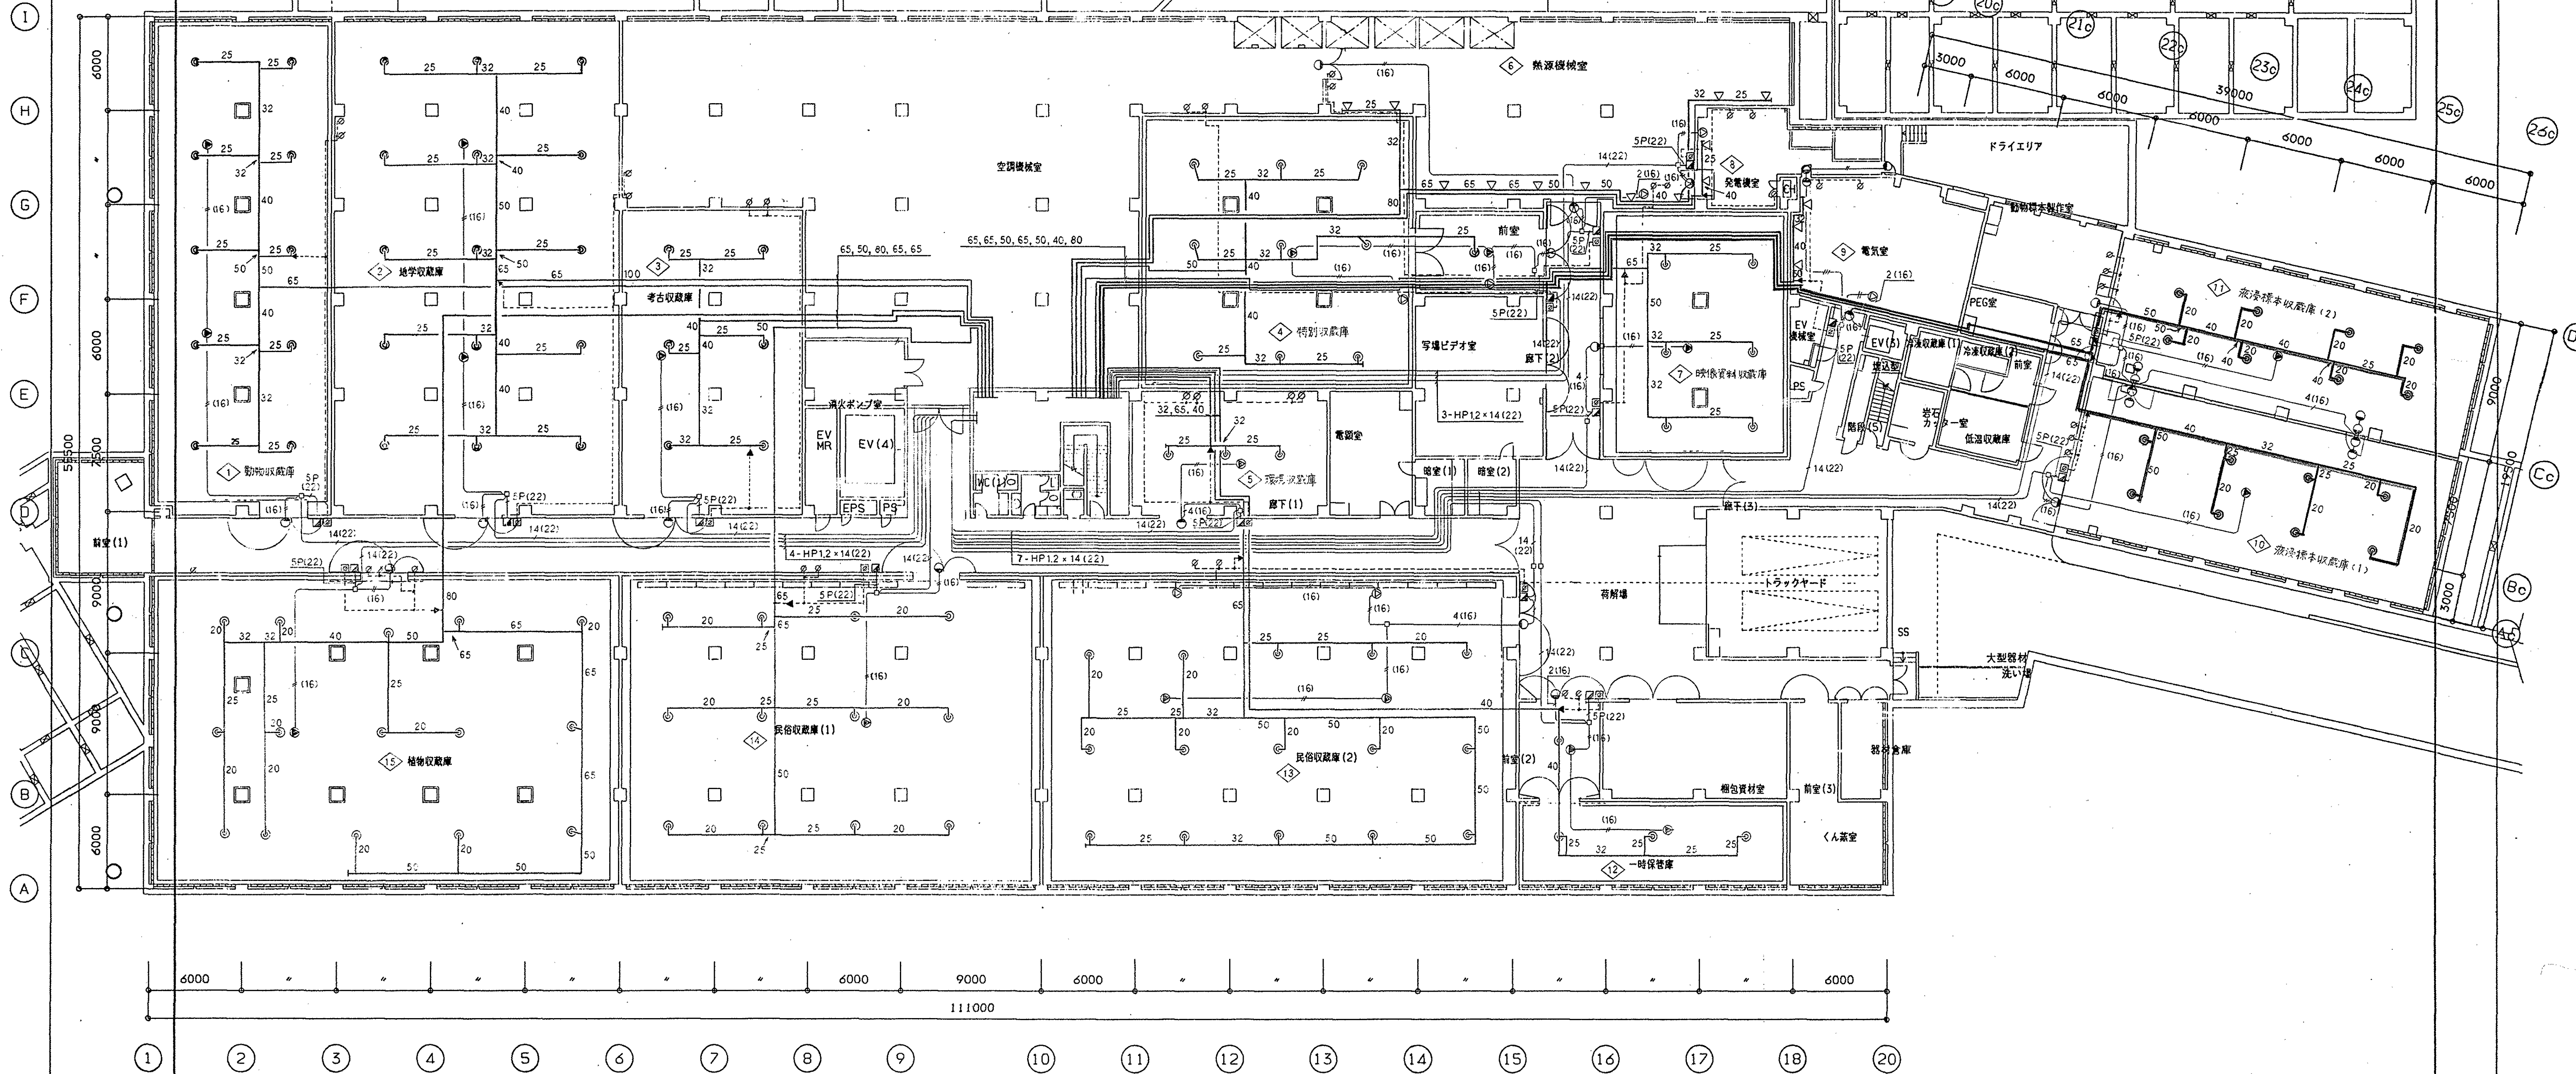

|    |  |  |  |
|----|--|--|--|
| 籍工 |  |  |  |
| 坡工 |  |  |  |
| 監理 |  |  |  |
| 施工 |  |  |  |

 は変更部分を示す。

| 滋賀県土木部建築課                                                                             |                                                                                       |                                                                                       |                                                                                       |                                                                                       |
|---------------------------------------------------------------------------------------|---------------------------------------------------------------------------------------|---------------------------------------------------------------------------------------|---------------------------------------------------------------------------------------|---------------------------------------------------------------------------------------|
| 課長                                                                                    | 課長補佐                                                                                  | 員                                                                                     |                                                                                       | 担当者                                                                                   |
|  |  |  |  |  |

④液浸標本収蔵庫間仕切壁設置に伴う消火設備増変更部分工事

變更後 (衛) 10-8



|    |        |  |  |
|----|--------|--|--|
| 01 | 屋外樹リスト |  |  |
|----|--------|--|--|

| 樹 リ ス ト |      |         |       |        |       |     |      |        |          |
|---------|------|---------|-------|--------|-------|-----|------|--------|----------|
| 番号      | 記 号  | 寸 法     | 奥深さ   | 葉      | 地盤高   | 勾配  | 距離   |        | 備 考      |
| 1       | SC-4 | 900φ    | 1,780 | WA-600 | 94.60 | 6.7 | 0.0  | 92.820 |          |
| 2       | SC-4 | 900φ    | 1,960 | WA-600 | 94.60 | 6.7 | 18.0 | 92.640 |          |
| 3       | SC-5 | 1200φ   | 3,520 | WA-600 | 96.00 | 6.7 | 16.0 | 92.880 |          |
| 4       | SC-5 | 1200φ   | 3,700 | WA-600 | 96.00 | 6.7 | 18.0 | 92.300 |          |
| 5       | SC-3 | 600×600 | 807   | WA-600 | 93.00 | 6.7 | 16.0 | 92.193 |          |
| 6       | SC-4 | 900φ    | 1,404 | WA-600 | 93.50 | 6.7 | 14.5 | 92.096 |          |
| 7       | SC-4 | 900φ    | 1,491 | WA-600 | 93.50 | 6.7 | 13.0 | 92.009 |          |
| 8       | SC-4 | 900φ    | 1,544 | WA-600 | 93.50 | 6.7 | 8.0  | 91.954 | ドロップ樹    |
| 9       | SC-4 | 900φ    | 1,584 | WA-600 | 93.50 | 6.7 | 4.0  | 91.914 |          |
| 10      | SC-4 | 900φ    | 1,697 | WA-600 | 93.50 | 6.7 | 17.0 | 91.803 |          |
| 11      | SC-4 | 900φ    | 1,277 | WA-600 | 93.00 | 6.7 | 12.0 | 91.723 |          |
| 12      | SC-4 | 900φ    | 1,370 | WA-600 | 93.00 | 6.7 | 14.0 | 91.630 | 以降42へ    |
| 13      | SC-1 | 350×350 | 350   | WA-350 | 95.00 | 6.7 | 0.0  | 94.650 |          |
| 14      | SC-1 | 350×350 | 410   | WA-350 | 95.00 | 6.7 | 9.0  | 94.590 |          |
| 15      | SC-4 | 900φ    | 1,497 | WA-600 | 94.00 | 6.7 | 13.0 | 94.503 |          |
| 16      | SC-4 | 900φ    | 1,584 | WA-600 | 94.00 | 6.7 | 13.0 | 94.416 |          |
| 17      | SC-4 | 900φ    | 1,637 | WA-600 | 95.00 | 6.7 | 13.0 | 93.363 | ドロップ樹    |
| 18      | SC-1 | 350×350 | 350   | WA-350 | 93.80 | 6.7 | 13.0 | 93.450 |          |
| 19      | SC-1 | 350×350 | 450   | WA-350 | 93.80 | 6.7 | 15.0 | 93.350 |          |
| 20      | SC-2 | 450×450 | 476   | WA-450 | 93.80 | 6.7 | 7.0  | 93.304 |          |
| 21      | SC-4 | 900φ    | 1,276 | WA-600 | 94.50 | 6.7 | 12.0 | 93.224 |          |
| 22      | SC-4 | 900φ    | 1,876 | WA-600 | 95.00 | 6.7 | 15.0 | 93.124 |          |
| 23      | SC-4 | 900φ    | 1,916 | WA-600 | 95.00 | 6.7 | 6.0  | 93.084 |          |
| 24      | SC-4 | 900φ    | 2,003 | WA-600 | 95.00 | 6.7 | 13.0 | 92.997 |          |
| 25      | SC-4 | 900φ    | 2,090 | WA-600 | 95.00 | 6.7 | 13.0 | 92.910 |          |
| 26      | SC-4 | 900φ    | 2,190 | WA-600 | 95.00 | 6.7 | 15.0 | 92.810 |          |
| 27      | SC-4 | 900φ    | 2,203 | WA-600 | 95.00 | 6.7 | 2.0  | 92.797 |          |
| 28      | SC-4 | 900φ    | 2,216 | WA-600 | 95.00 | 6.7 | 2.0  | 92.784 |          |
| 29      | SC-4 | 900φ    | 2,316 | WA-600 | 95.00 | 6.7 | 15.0 | 92.684 |          |
| 30      | SC-4 | 900φ    | 2,416 | WA-600 | 95.00 | 6.7 | 15.0 | 92.584 |          |
| 31      | SC-4 | 900φ    | 2,016 | WA-600 | 94.50 | 6.7 | 15.0 | 92.484 |          |
| 32      | SC-3 | 600×600 | 1,062 | WA-600 | 93.50 | 6.7 | 7.0  | 92.438 |          |
| 33      | SC-3 | 600×600 | 1,129 | WA-600 | 93.50 | 6.7 | 10.0 | 92.371 |          |
| 34      | SC-3 | 600×600 | 1,142 | WA-600 | 93.40 | 6.7 | 17.0 | 92.258 |          |
| 35      | SC-4 | 900φ    | 1,563 | WA-600 | 93.00 | 6.7 | 17.0 | 91.437 | 放流樹(公設樹) |
| 36      | SC-1 | 350×350 | 1,150 | WA-350 | 95.00 | 6.7 | 0.0  | 93.850 |          |
| 37      | SC-1 | 350×350 | 1,217 | WA-350 | 95.00 | 6.7 | 10.0 | 93.783 |          |
| 38      | SC-2 | 450×450 | 1,284 | WA-450 | 95.00 | 6.7 | 10.0 | 93.716 |          |
| 39      | SC-2 | 450×450 | 1,351 | WA-450 | 95.00 | 6.7 | 10.0 | 93.649 |          |
| 40      | SC-1 | 350×350 | 450   | WA-350 | 94.00 | 6.7 | 13.5 | 93.550 | 吊会所      |
| 41      | SC-2 | 450×450 | 540   | WA-450 | 94.00 | 6.7 | 13.5 | 93.460 | 吊会所以降    |
| 42      | SC-4 | 900φ    | 1,450 | WA-600 | 93.00 | 6.7 | 12.0 | 91.550 | 以降35へ    |
| 43      | SC-1 | 350×350 | 1,250 | WA-350 | 95.00 | 6.7 | 0.0  | 93.750 | 以降39へ    |

変更前

01

屋外樹リスト


樹 リ ス ト

| 番号   | 記号   | 寸法      | 奥深さ   | 葉      | 地盤高   | 勾配  | 距離   |        | 備考           |
|------|------|---------|-------|--------|-------|-----|------|--------|--------------|
| * 1  | SC-4 | 900φ    | 1,780 | WA-600 | 94.60 | 6.7 | 0.0  | 92.820 | 沈下対策仕様       |
| * 2  | SC-4 | 900φ    | 1,960 | WA-600 | 94.60 | 6.7 | 18.0 | 92.640 | 沈下対策仕様       |
| * 3  | SC-5 | 1200φ   | 3,520 | WA-600 | 96.00 | 6.7 | 16.0 | 92.880 | 沈下対策仕様       |
| * 4  | SC-5 | 1200φ   | 3,700 | WA-600 | 96.00 | 6.7 | 18.0 | 92.300 | 沈下対策仕様       |
| * 5  | SC-3 | 600×600 | 807   | WA-600 | 93.00 | 6.7 | 16.0 | 92.193 | 沈下対策仕様       |
| * 6  | SC-4 | 900φ    | 1,404 | WA-600 | 93.50 | 6.7 | 14.5 | 92.096 | 沈下対策仕様       |
| * 7  | SC-4 | 900φ    | 1,491 | WA-600 | 93.50 | 6.7 | 13.0 | 92.009 | 沈下対策仕様       |
| * 8  | SC-4 | 900φ    | 1,544 | WA-600 | 93.50 | 6.7 | 8.0  | 91.954 | ドロップ樹 沈下対策仕様 |
| * 9  | SC-4 | 900φ    | 1,584 | WA-600 | 93.50 | 6.7 | 4.0  | 91.914 | 沈下対策仕様       |
| 10   | SC-4 | 900φ    | 1,697 | WA-600 | 93.50 | 6.7 | 17.0 | 91.803 |              |
| 11   | SC-4 | 900φ    | 1,277 | WA-600 | 93.00 | 6.7 | 12.0 | 91.723 |              |
| 12   | SC-4 | 900φ    | 1,370 | WA-600 | 93.00 | 6.7 | 14.0 | 91.630 | 以降42へ        |
| 13   | SC-1 | 350×350 | 350   | WA-350 | 95.00 | 6.7 | 0.0  | 94.650 |              |
| 14   | SC-1 | 350×350 | 410   | WA-350 | 95.00 | 6.7 | 9.0  | 94.590 |              |
| 15   | SC-4 | 900φ    | 1,497 | WA-600 | 94.00 | 6.7 | 13.0 | 94.503 |              |
| 16   | SC-4 | 900φ    | 1,584 | WA-600 | 94.00 | 6.7 | 13.0 | 94.416 |              |
| * 17 | SC-4 | 900φ    | 1,637 | WA-600 | 95.00 | 6.7 | 13.0 | 93.363 | ドロップ樹 沈下対策仕様 |
| 18   | SC-1 | 350×350 | 350   | WA-350 | 93.80 | 6.7 | 13.0 | 93.450 |              |
| 19   | SC-1 | 350×350 | 450   | WA-350 | 93.80 | 6.7 | 15.0 | 93.350 |              |
| 20   | SC-2 | 450×450 | 476   | WA-450 | 93.80 | 6.7 | 7.0  | 93.304 |              |
| 21   | SC-4 | 900φ    | 1,276 | WA-600 | 94.50 | 6.7 | 12.0 | 93.224 |              |
| 22   | SC-4 | 900φ    | 1,876 | WA-600 | 95.00 | 6.7 | 15.0 | 93.124 |              |
| 23   | SC-4 | 900φ    | 1,916 | WA-600 | 95.00 | 6.7 | 6.0  | 93.084 |              |
| 24   | SC-4 | 900φ    | 2,003 | WA-600 | 95.00 | 6.7 | 13.0 | 92.997 |              |
| 25   | SC-4 | 900φ    | 2,090 | WA-600 | 95.00 | 6.7 | 13.0 | 92.910 |              |
| 26   | SC-4 | 900φ    | 2,190 | WA-600 | 95.00 | 6.7 | 15.0 | 92.810 |              |
| 27   | SC-4 | 900φ    | 2,203 | WA-600 | 95.00 | 6.7 | 2.0  | 92.797 |              |
| 28   | SC-4 | 900φ    | 2,216 | WA-600 | 95.00 | 6.7 | 2.0  | 92.784 |              |
| 29   | SC-4 | 900φ    | 2,316 | WA-600 | 95.00 | 6.7 | 15.0 | 92.684 |              |
| 30   | SC-4 | 900φ    | 2,416 | WA-600 | 95.00 | 6.7 | 15.0 | 92.584 |              |
| 31   | SC-4 | 900φ    | 2,016 | WA-600 | 94.50 | 6.7 | 15.0 | 92.484 |              |
| 32   | SC-3 | 600×600 | 1,062 | WA-600 | 93.50 | 6.7 | 7.0  | 92.438 |              |
| 33   | SC-3 | 600×600 | 1,129 | WA-600 | 93.50 | 6.7 | 10.0 | 92.371 |              |
| 34   | SC-3 | 600×600 | 1,142 | WA-600 | 93.40 | 6.7 | 17.0 | 92.258 |              |
| 35   | SC-4 | 900φ    | 1,563 | WA-600 | 93.00 | 6.7 | 17.0 | 91.437 | 放流樹(公設樹)     |
| * 36 | SC-1 | 350×350 | 1,150 | WA-350 | 95.00 | 6.7 | 0.0  | 93.850 | 沈下対策仕様       |
| * 37 | SC-1 | 350×350 | 1,217 | WA-350 | 95.00 | 6.7 | 10.0 | 93.783 | 沈下対策仕様       |
| * 38 | SC-2 | 450×450 | 1,284 | WA-450 | 95.00 | 6.7 | 10.0 | 93.716 | 沈下対策仕様       |
| * 39 | SC-2 | 450×450 | 1,351 | WA-450 | 95.00 | 6.7 | 10.0 | 93.649 | 沈下対策仕様       |
| 40   | SC-1 | 350×350 | 450   | WA-350 | 94.00 | 6.7 | 13.5 | 93.550 | 吊会所          |
| 41   | SC-2 | 450×450 | 540   | WA-450 | 94.00 | 6.7 | 13.5 | 93.460 | 吊会所以降        |
| 42   | SC-4 | 900φ    | 1,450 | WA-600 | 93.00 | 6.7 | 12.0 | 91.550 | 以降35へ        |
| 43   | SC-1 | 350×350 | 1,250 | WA-350 | 95.00 | 6.7 | 0.0  | 93.750 | 以降39へ        |

\* 該当する会所については躯体よりブラケットにて支持する事。

\*該当する会所については躯体よりブラケットにて支持する事。


変更後

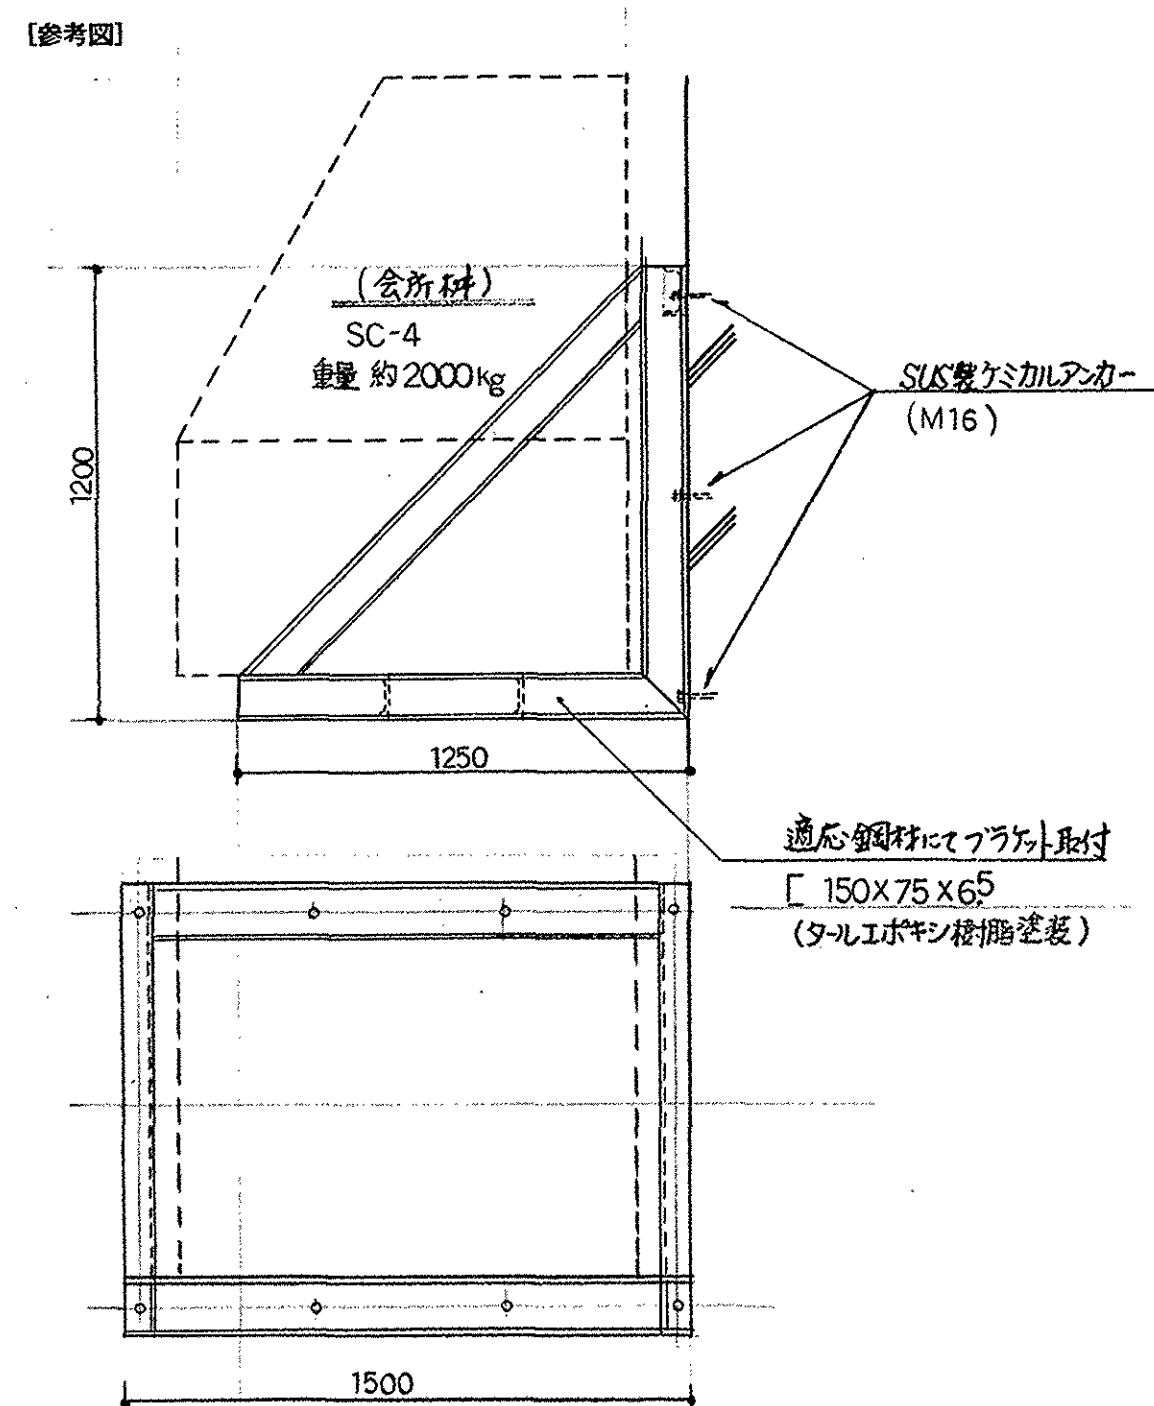


着色部は変更部分を示す。

|                               |    |                  |    |
|-------------------------------|----|------------------|----|
| (仮称)琵琶湖博物館新築<br>給排水衛生設備変更部分工事 |    | ◎外部配管沈下対策増変更部分工事 |    |
| 変更前、変更後                       |    | 10-9             |    |
| 設計                            | 監理 | 検査               | 担当 |
| 土木部建築課                        |    |                  |    |
| 平成7年11月                       |    |                  |    |



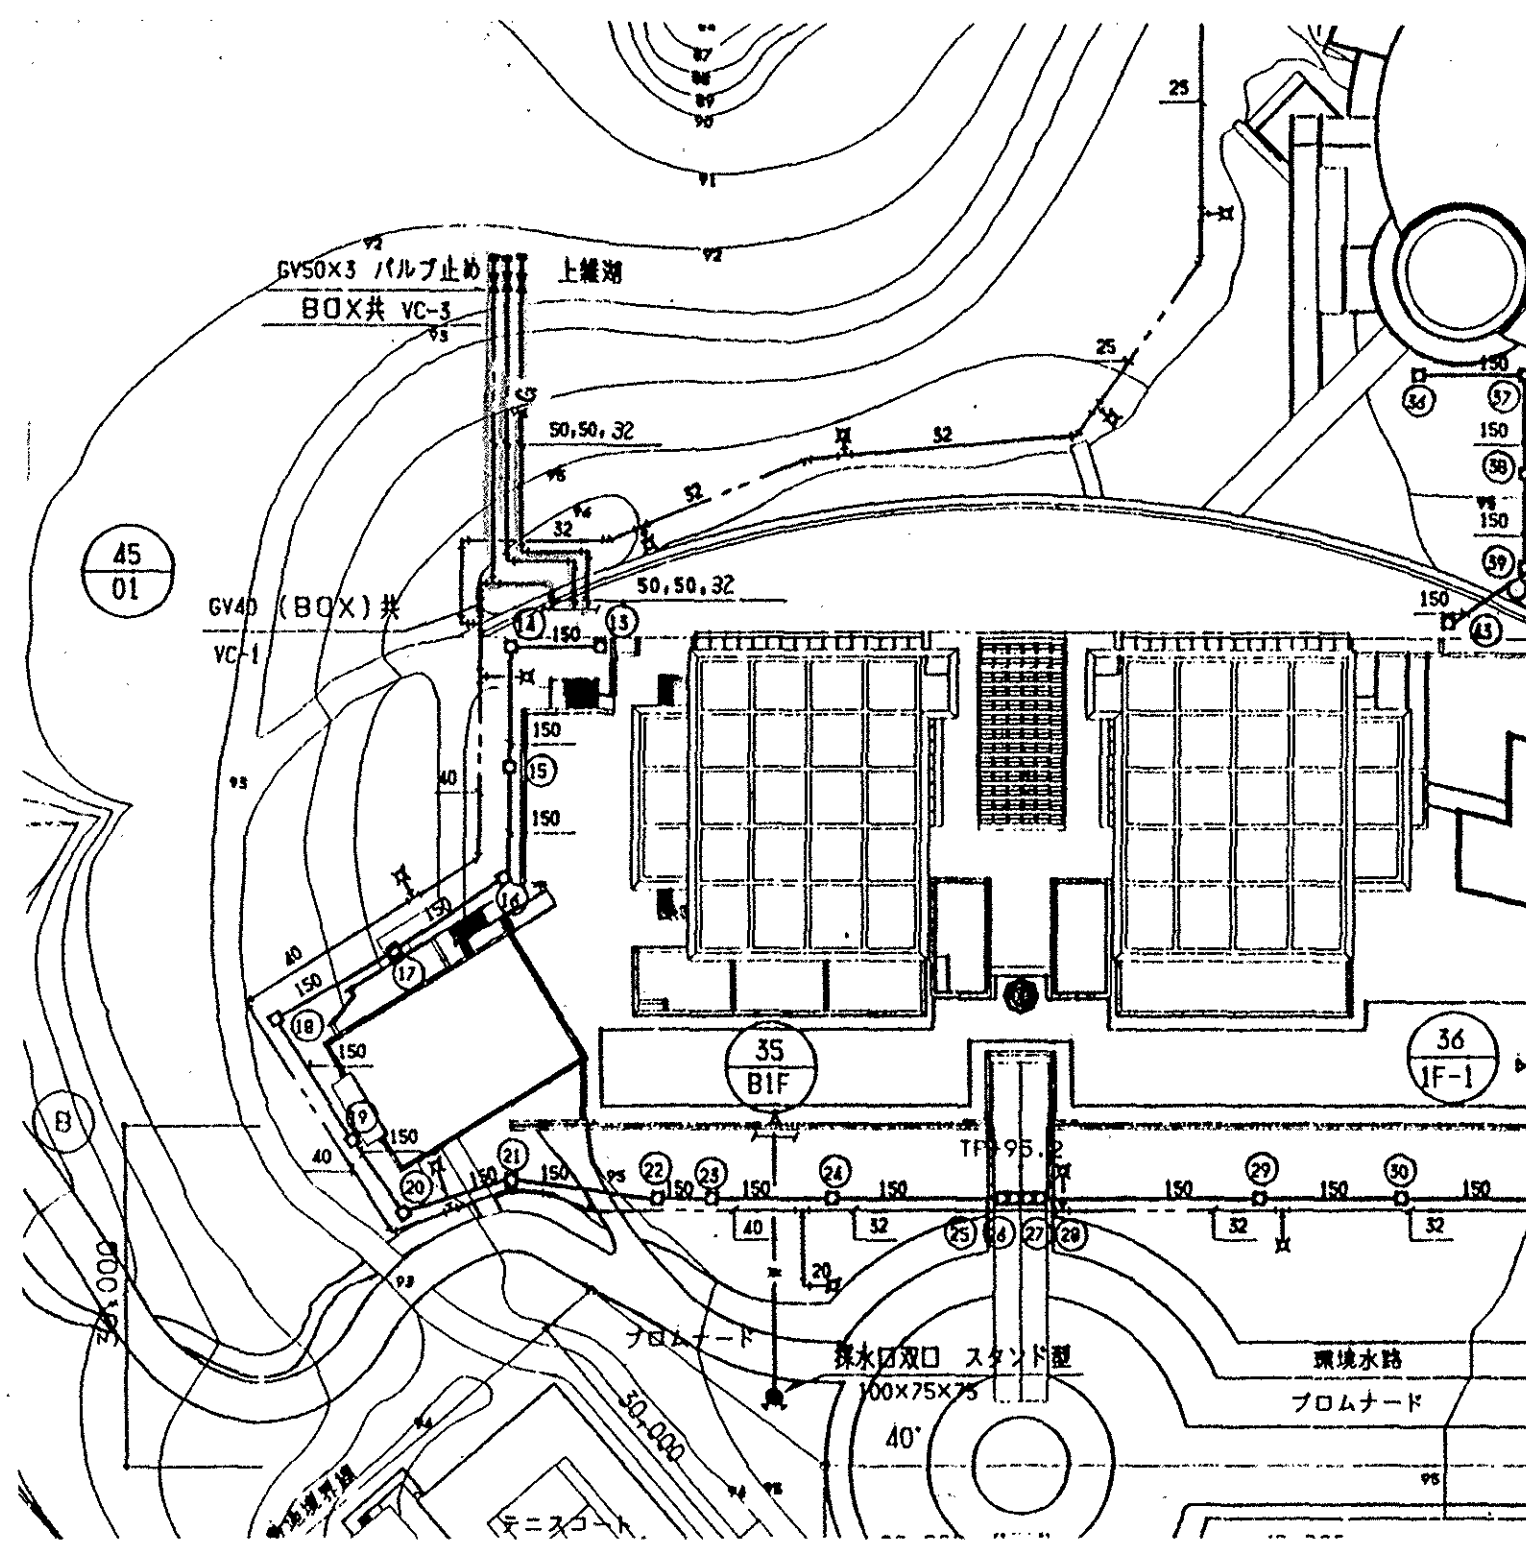

変更前

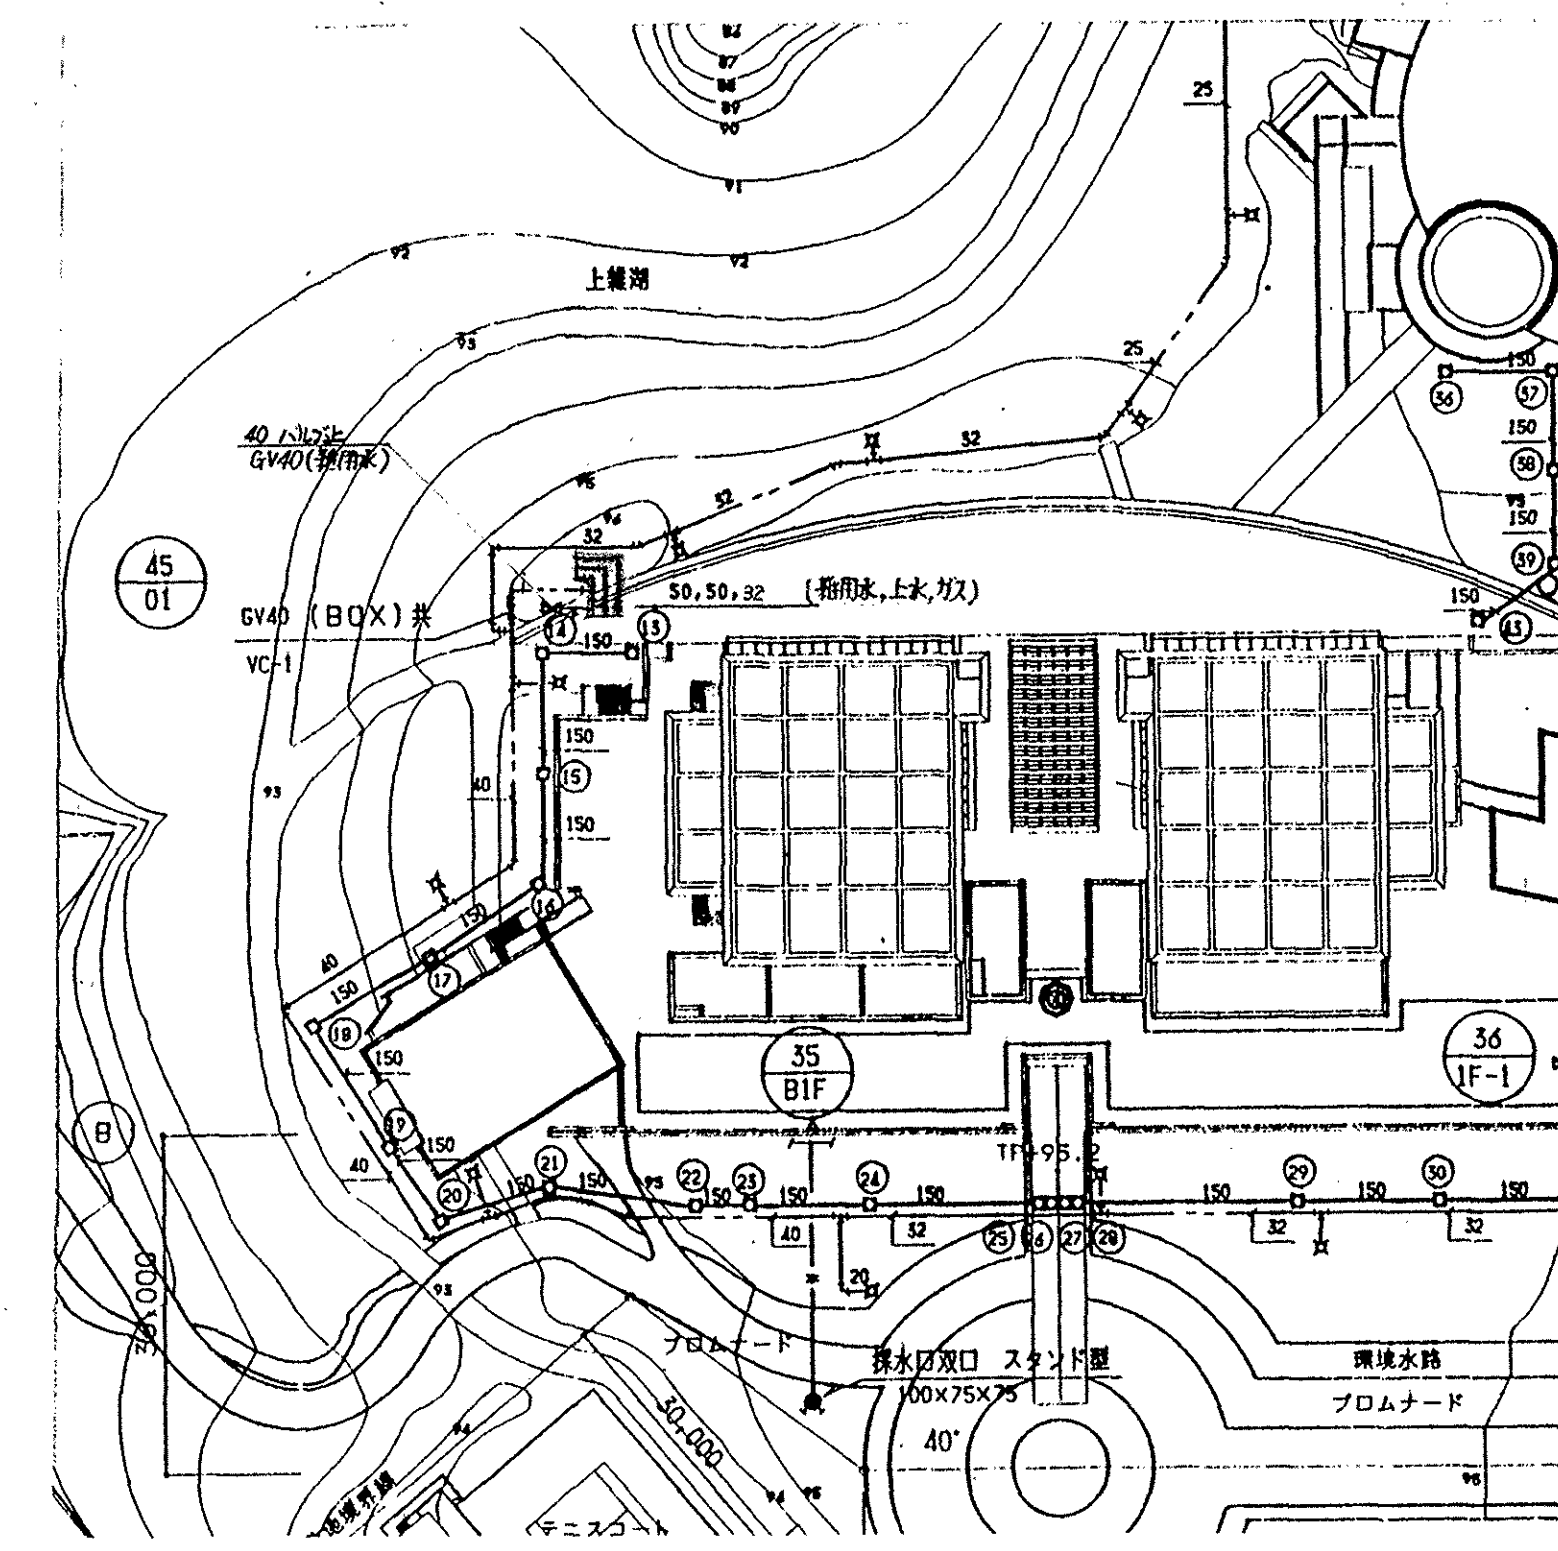

変更後

は変更部分を示す。

|                               |       |                    |       |
|-------------------------------|-------|--------------------|-------|
| (仮称)琵琶湖博物館新築<br>給排水衛生設備変更部分工事 |       | ⑥生活実験工房渡り配管減変更部分工事 |       |
| 変更前、変更後                       |       | 衛 10-10            |       |
| 設計                            | 監理    | 設計                 | 監理    |
| 土佐建設課                         | 土佐建設課 | 土佐建設課              | 土佐建設課 |
| 平成 11 年 11 月 日                |       |                    |       |